




Sezione: 7

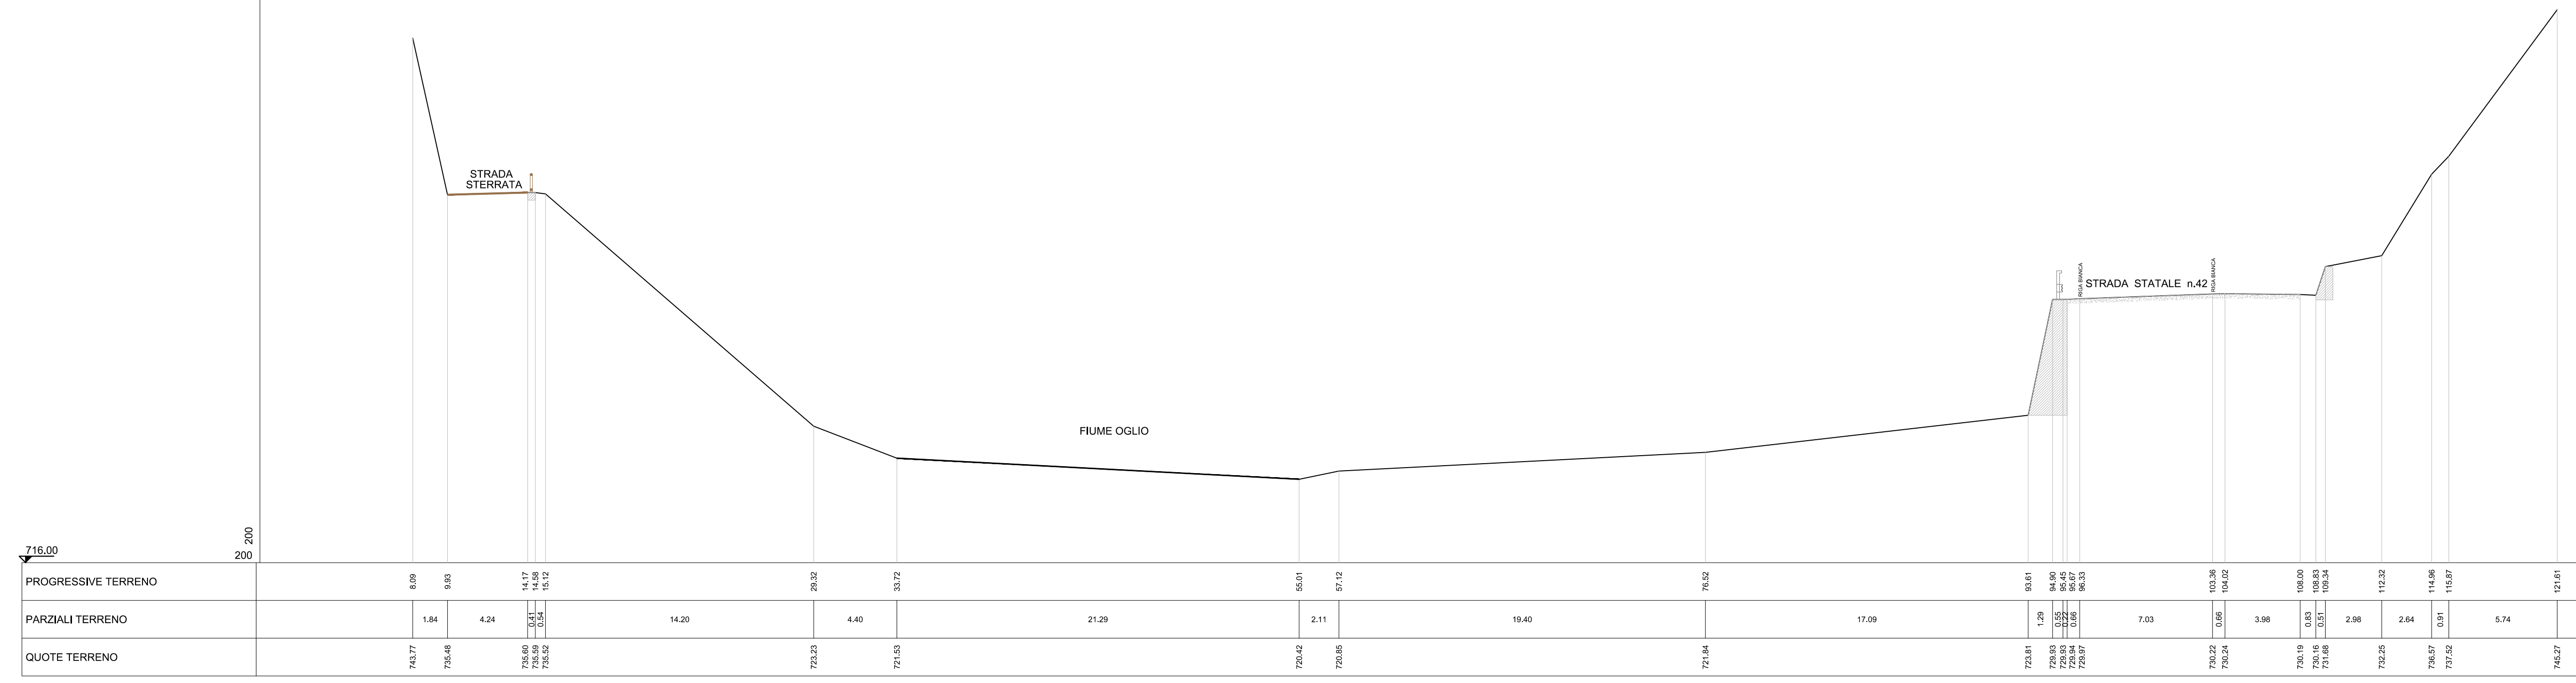


Sezione: 8

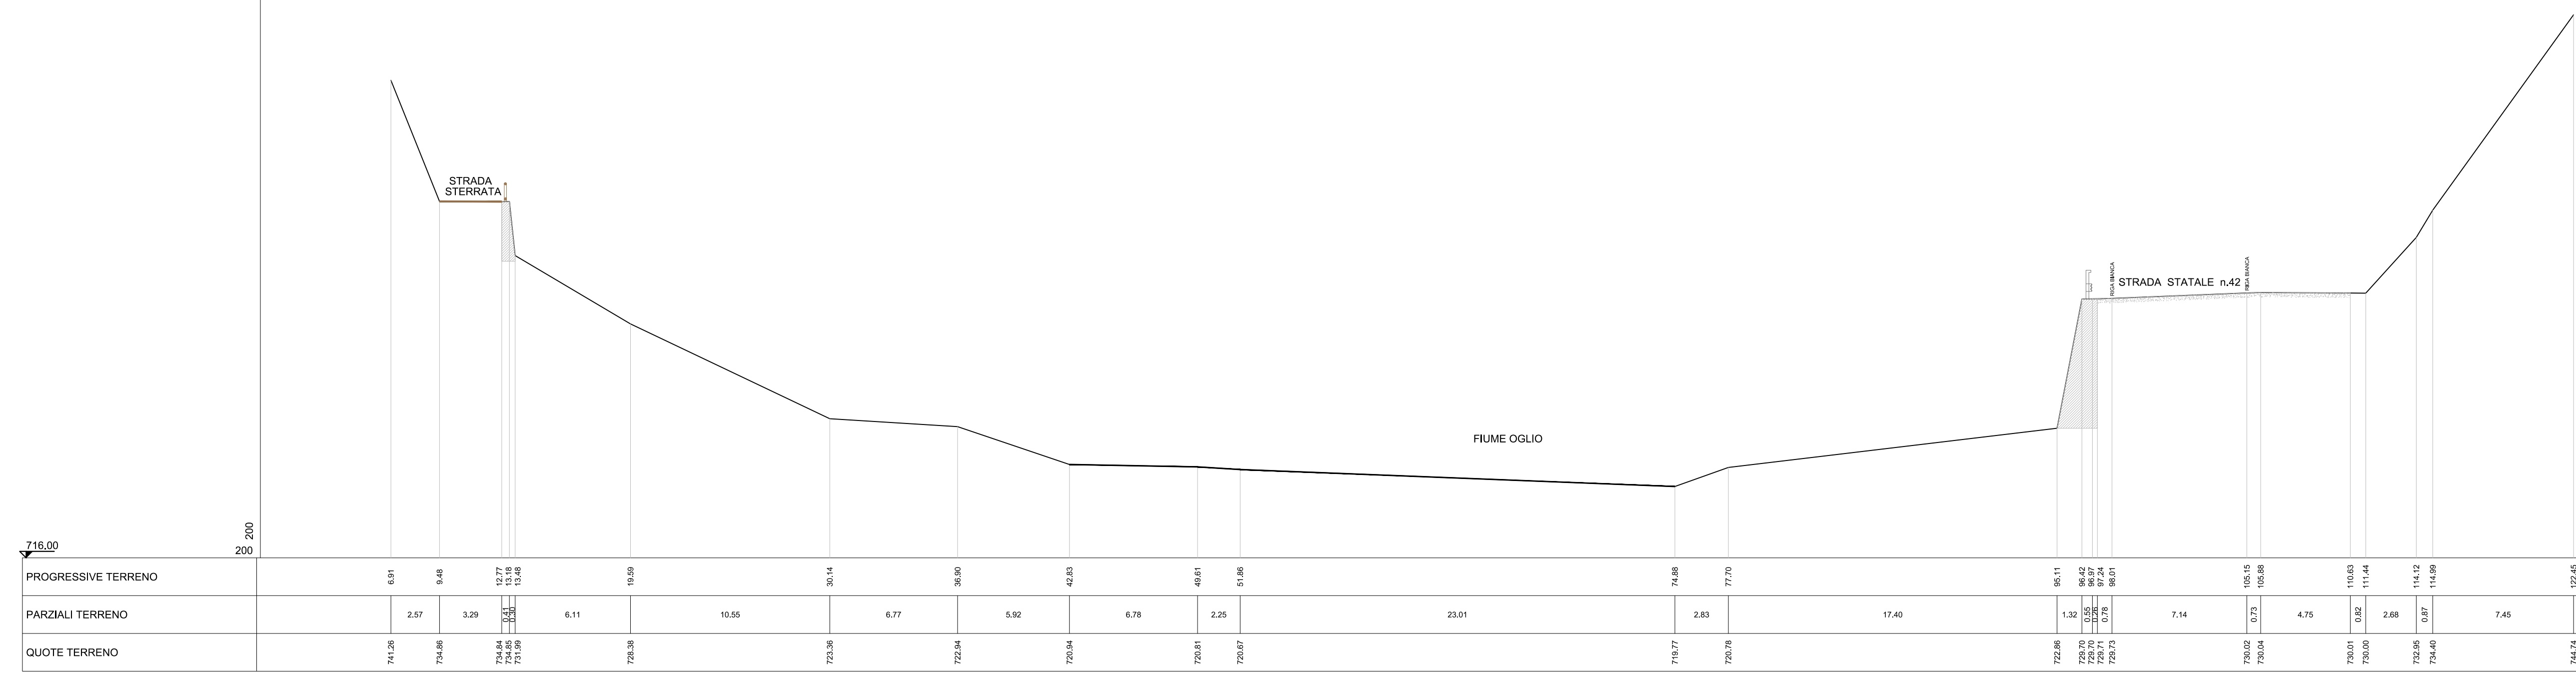

Sezione: 9

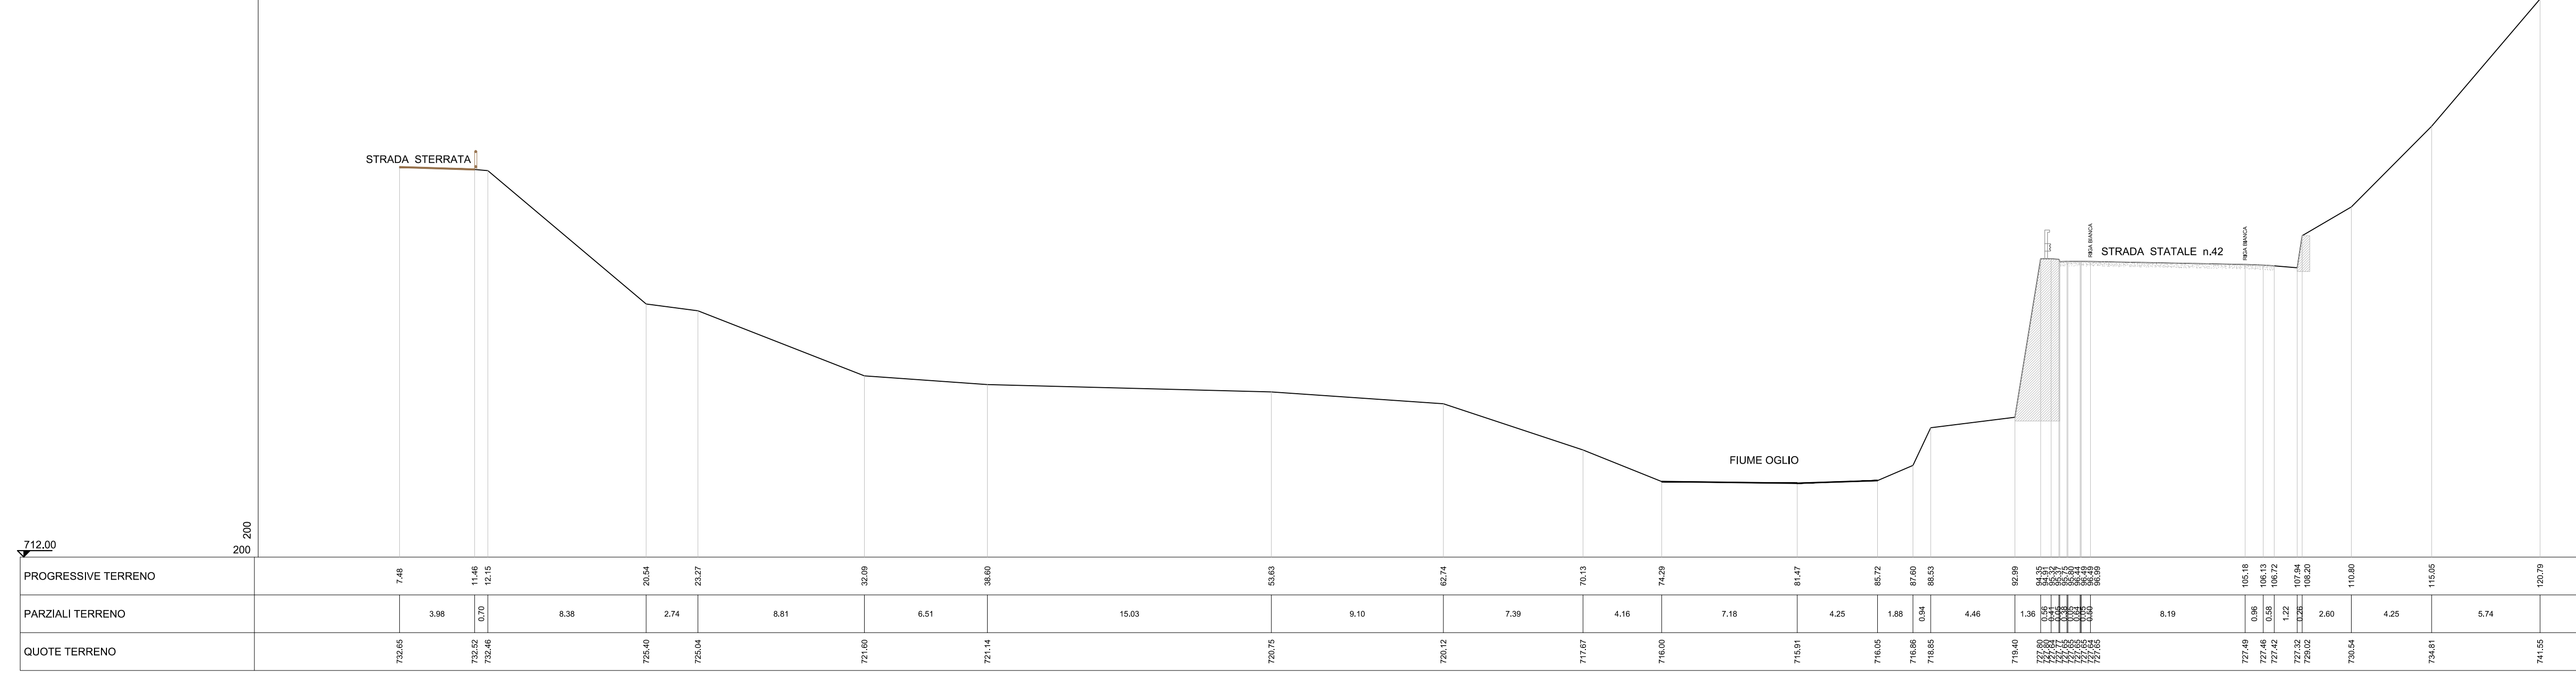

Sezione: 10

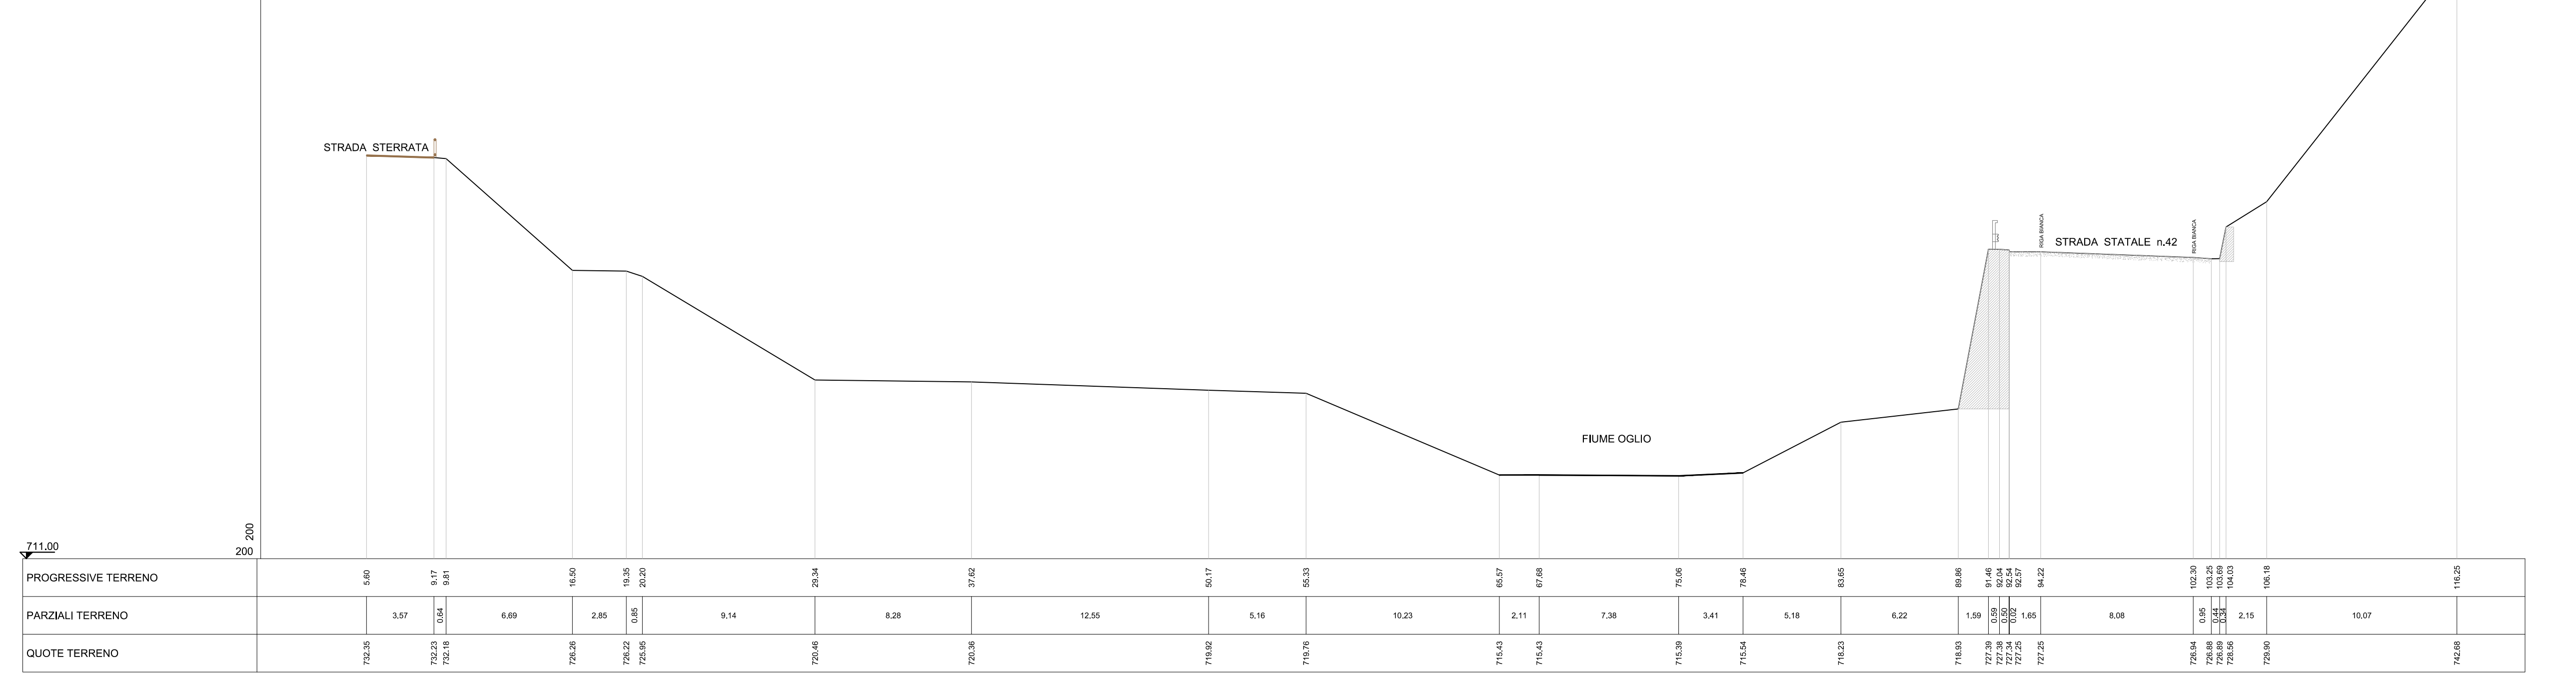



ANAS S.p.A.
Direzione Progettazione e Realizzazione Lavori

**S.S. 42 "DEL TONALE E DELLA MENDOLA"
VARIANTE EST DI EDOLO**

PROGETTO DEFINITIVO





VISTO IL RESPONSABILE DEL PROCEDIMENTO	RESPONSABILE DELL'INTEGRAZIONE DELLE PRESTAZIONI SPECIALISTICHE	PROGETTISTA SPECIALISTA	IL COORDINATORE DELLA SICUREZZA IN FASE DI PROGETTAZIONE
Ing. Giancarlo LUONGO	Ing. Alessandro ROCCHI	Ing. Alessandro ROCCHI	Dott. Domenico TRABELLI

**RILIEVO
SEZIONI D'ALVEO FIUME OGLIO
SEZIONI D'ALVEO - TAV. 2/3**

CODICE PROGETTO	NOME FILE	REVISIONE	SCALA
COM121	T00SG00CRTSV03_A	A	1:200
PROGETTO	LV. PROG.	REVISIONE	SCALA
COM121	D 1810	T00SG00CRTSV03	A
PROGETTO	ELAB.	REVISIONE	SCALA
COM121	D 1810	T00SG00CRTSV03	A

REV.	DESCRIZIONE	DATA	REDATTO	VERIFICATO	APPROVATO
A	EMMISSIONE	Maggio 2021	A. Bertolino	A. Rodino	D. Morgera
B					
C					