


VERIFICHE DI VISIBILITA' PER L'ARRESTO CORSIA SINISTRA E ANDAMENTO ALTIMETRICO

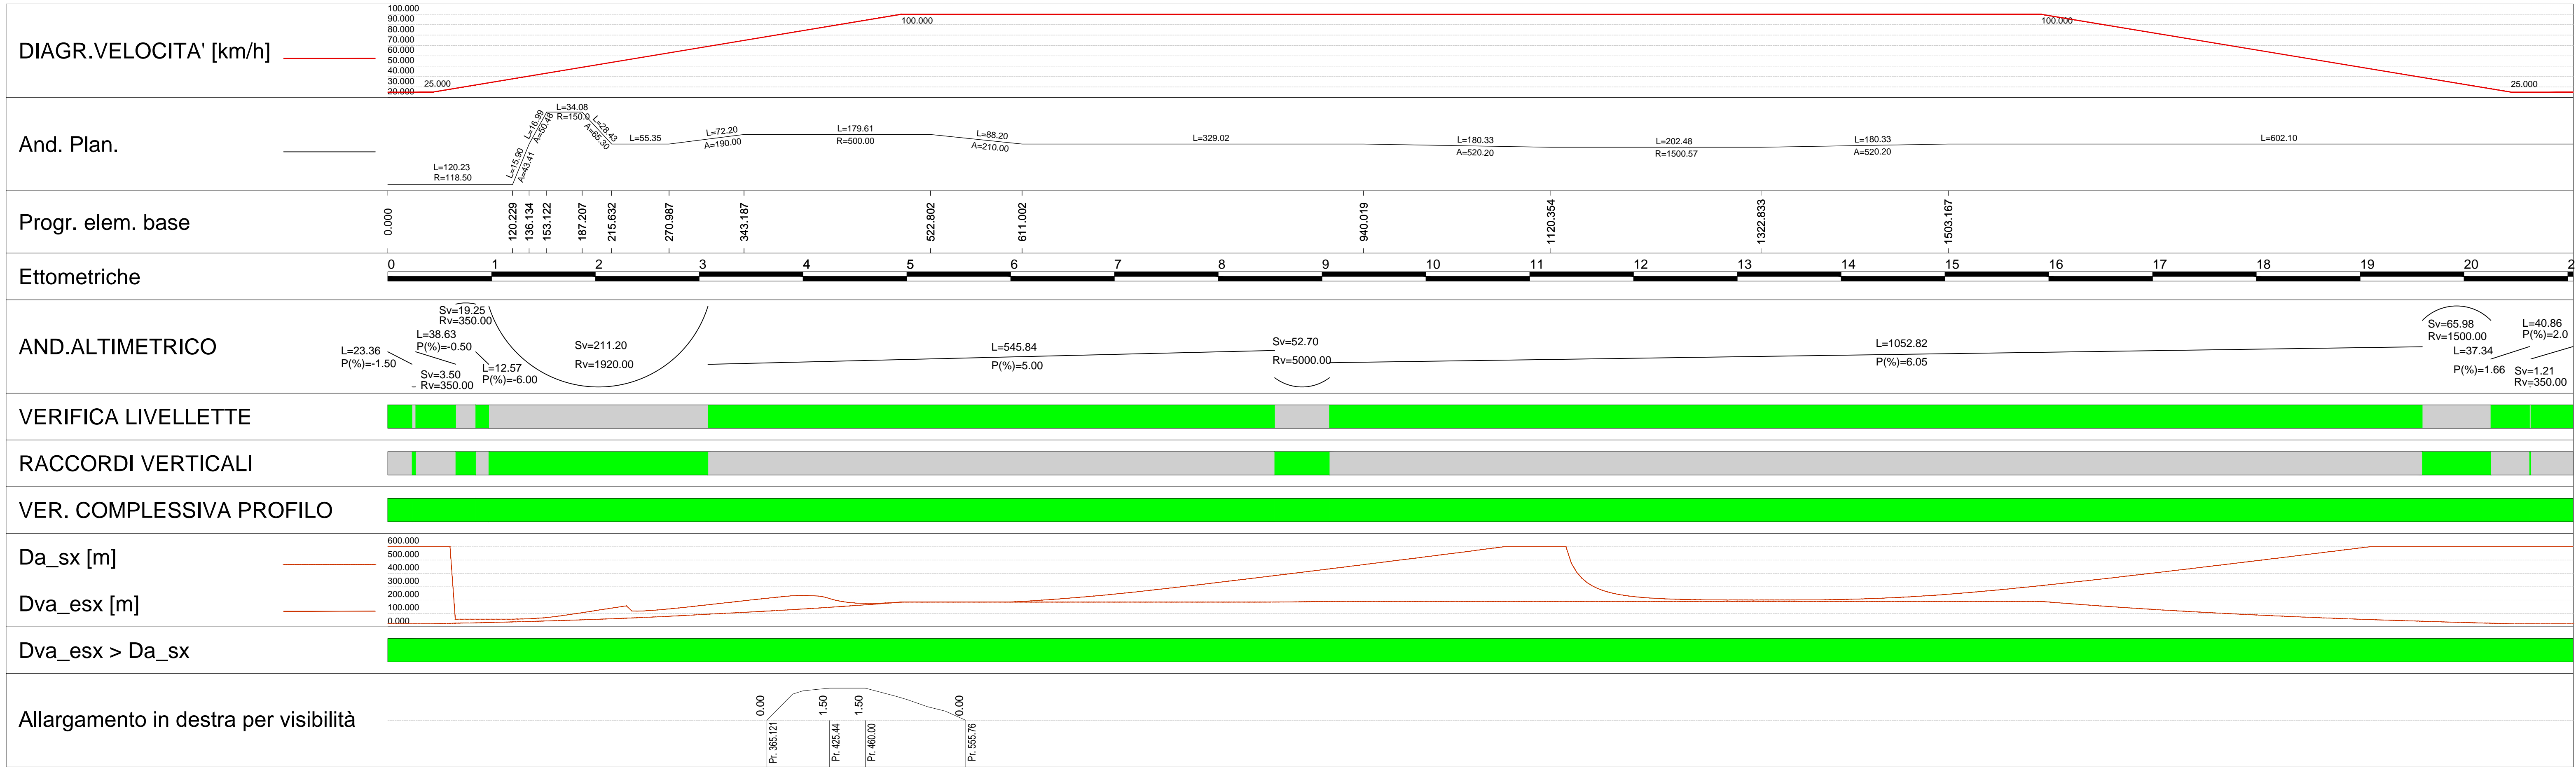

S.S. 42 "DEL TONALE E DELLA MENDOLA"  
VARIANTE EST DI EDOLO

PROGETTO DEFINITIVO



VISTO: IL RESPONSABILE DEL PROCEDIMENTO  Ing. Giancarlo LUONGO	RESPONSABILE DELL'INTEGRAZIONE DELLE PRESTAZIONI SPECIALISTICHE  Ing. Alessandro RODINO	PROGETTISTA SPECIALISTA  Ing. Alessandro RODINO	IL COORDINATORE DELLA SICUREZZA IN FASE DI PROGETTAZIONE  Dott. Domenico TRIMBOLI
--	---	---	---

PROGETTO STRADALE  
ASSE PRINCIPALE  
Verifiche di visibilità corsia SX

CODICE PROGETTO PROGETTO: COMI21 D 1810	NOME FILE P00PS00TRADG01_B	REVISIONE B	SCALA: -
CODICE ELAB. P00PS00TRADG01			

REV.	DESCRIZIONE	DATA	REDATTO	VERIFICATO	APPROVATO
C					
B	REVISIONE A SEGUITO ISTRUTTORIA ANAS E PER RICHIESTA MODIFICA TRACCIATO	Agosto 2021	M. Cazzari	E. Giraudò	A. Rodino
A	EMISSIONE	Maggio 2021	M. Cazzari	E. Giraudò	A. Rodino