


VERIFICHE DI VISIBILITA' PER L'ARRESTO CORSIA DESTRA E ANDAMENTO ALTIMETRICO

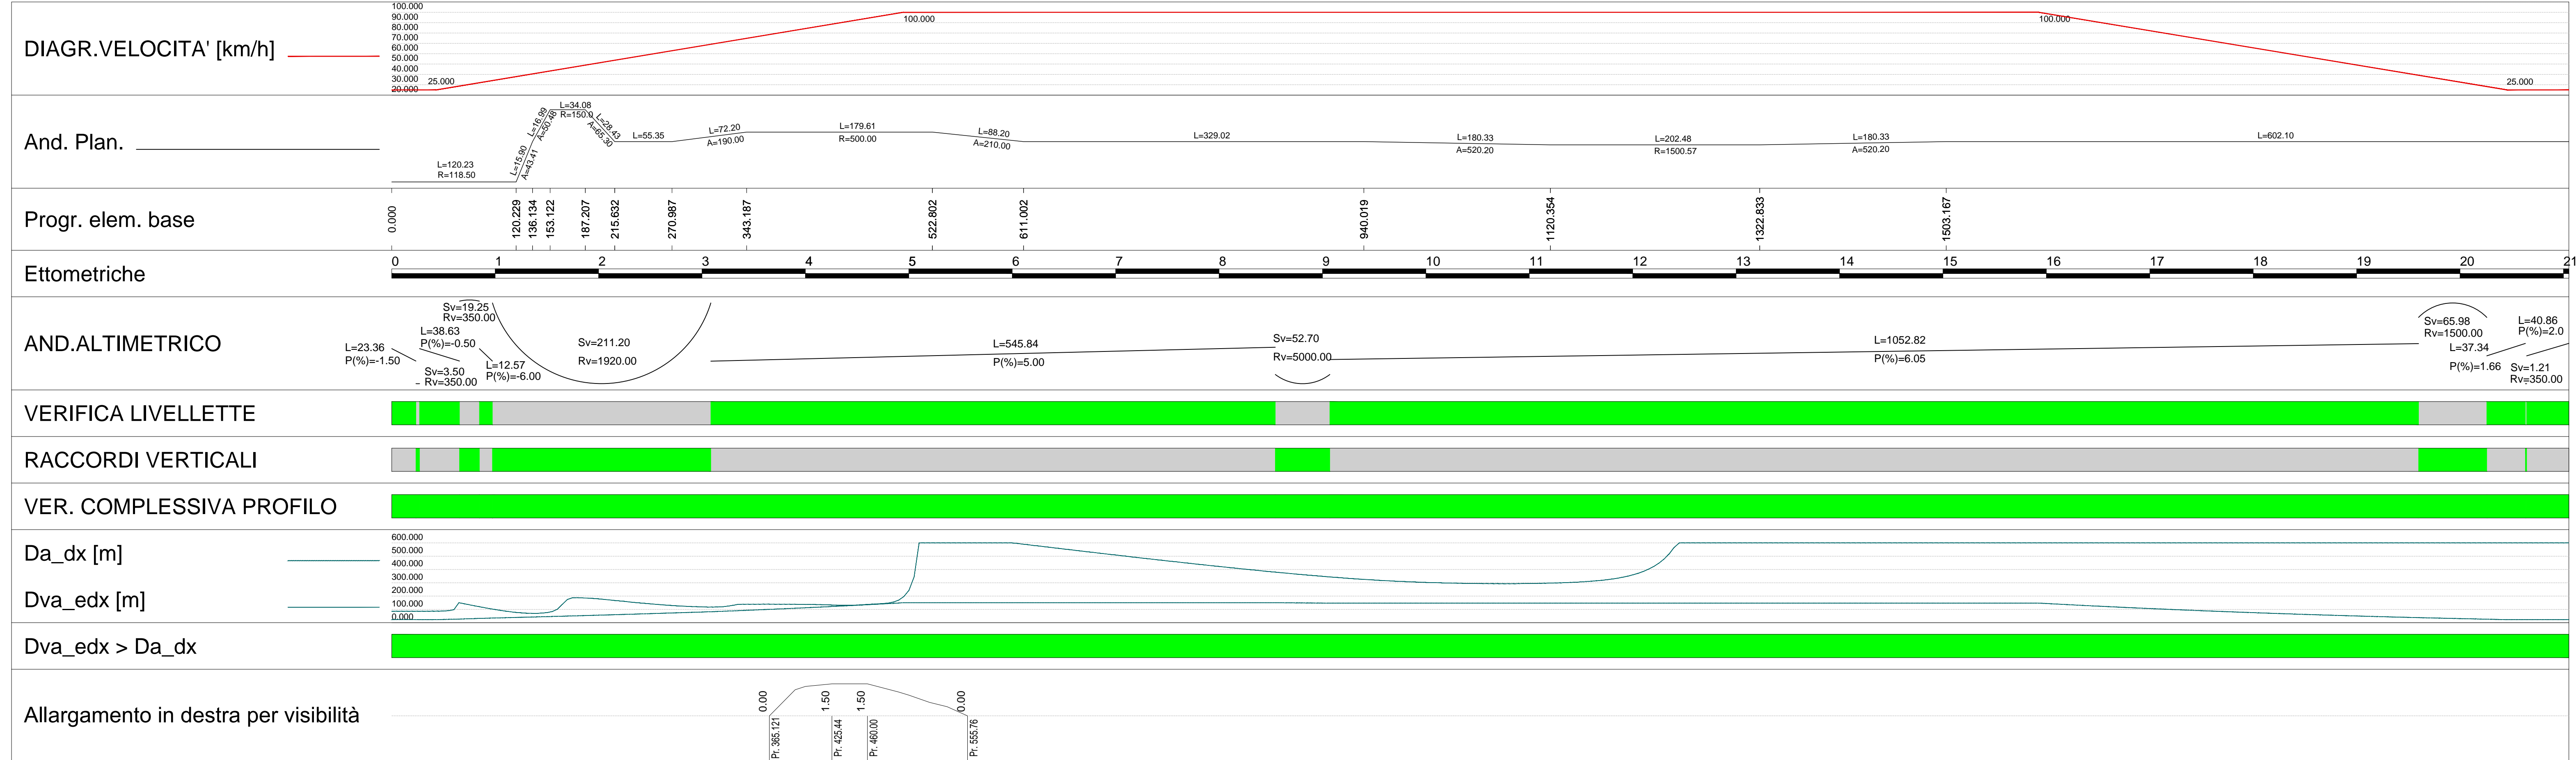

S.S. 42 "DEL TONALE E DELLA MENDOLA" VARIANTE EST DI EDOLO

PROGETTO DEFINITIVO



VISTO: IL RESPONSABILE DEL PROCEDIMENTO Ing. Giancarlo LUONGO	RESPONSABILE DELL'INTEGRAZIONE DELLE PRESTAZIONI SPECIALISTICHE Ing. Alessandro RODINO	PROGETTISTA SPECIALISTA Ing. Alessandro RODINO	IL COORDINATORE DELLA SICUREZZA IN FASE DI PROGETTAZIONE Dott. Domenico TRIMBOLI
--	---	---	---

PROGETTO STRADALE ASSE PRINCIPALE Verifiche di visibilità corsia DX

CODICE PROGETTO P00PS00TRADG02_B	NOME FILE P00PS00TRADG02_B	REVISIONE B	SCALA: -
PROGETTO COMI21	LIV. PROG. D	N. PROG. 1810	
CODICE ELAB. P00PS00TRADG02			

REV.	DESCRIZIONE	DATA	REDATTO	VERIFICATO	APPROVATO
C					
B	REVISIONE A SEGUITO ISTRUTTORIA ANAS E PER RICHIESTA MODIFICA TRACCIATO	Agosto 2021	M. Cazzari	E. Giraudò	A. Rodino
A	EMISSIONE	Maggio 2021	M. Cazzari	E. Giraudò	A. Rodino