


# PROFILO LONGITUDINALE ANELLO ROTATORIA NORD

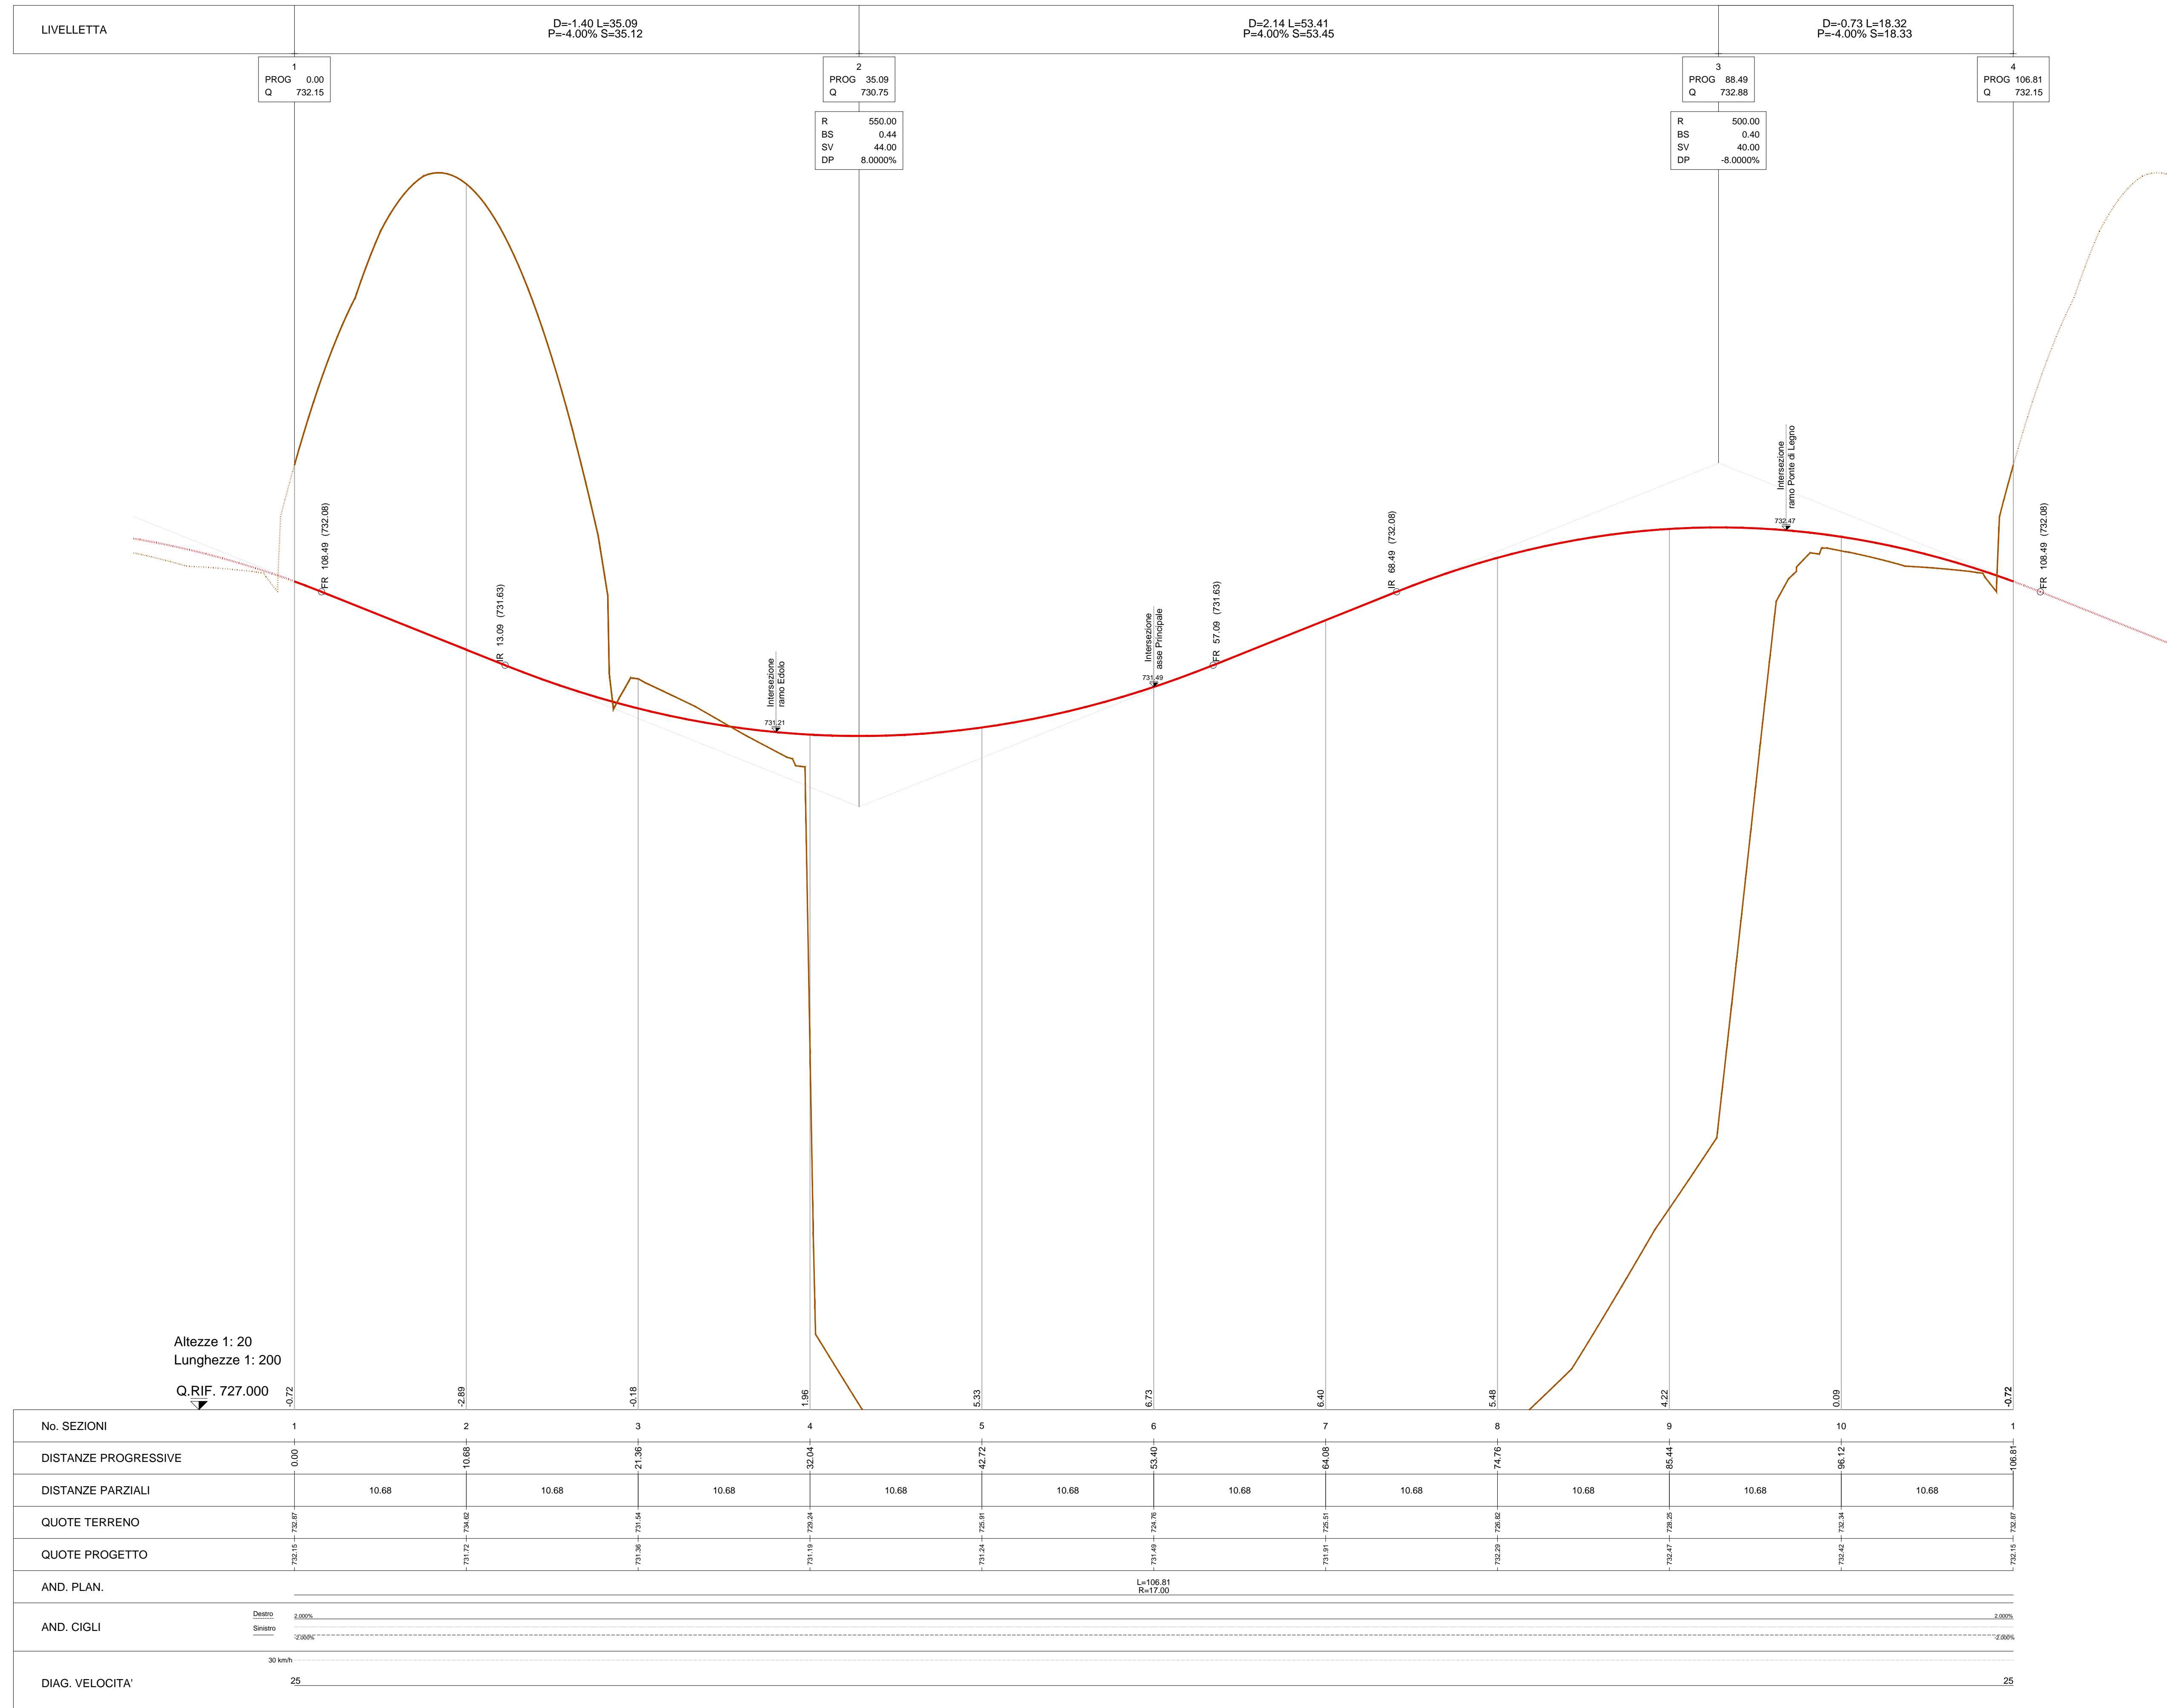

- LEGENDA PROFILO LONGITUDINALE:**
- Andamento profilo di progetto.
  - Andamento terreno.
  - D Differenza di quota tra vertici altimetrici successivi (m).
  - L Lunghezza livelletta (m).
  - P Pendenza livelletta (%).
  - Prog Progressiva livelletta (m).
  - Quota Quota vertice altimetrico (m s.l.m).
  - R Raggio raccordo verticale (m).
  - Bs Freccia verticale (m).
  - Sv Sviluppo raccordo altimetrico (m).
  - Dp Differenza di pendenza tra livellette successive (%).
- ANDAMENTO PLANIMETRICO:**
- L Lunghezza rettilineo (m).
  - R Raggio curva planimetrica (m).
  - Sv Sviluppo curva planimetrica (m).
- ANDAMENTO CIGLI:**
- Asse strada.
  - Ciglio sinistro.
  - Ciglio destro.

**ANAS S.p.A.**  
 Direzione Progettazione e Realizzazione Lavori

**S.S. 42 "DEL TONALE E DELLA MENDOLA" VARIANTE EST DI EDOLO**

**PROGETTO DEFINITIVO**

VISTO IL RESPONSABILE DEL PROCEDIMENTO Ing. Giancarlo LUCIGNO	RESPONSABILE DELL'INTEGRAZIONE DELLE PRESTAZIONI SPECIALISTICHE Ing. Alessandro RODINO	PROGETTISTA SPECIALISTA Ing. Alessandro RODINO	IL COORDINATORE DELLA SICUREZZA IN FASE DI PROGETTAZIONE Dott. Domenico TRIMBOLI
--	---	---	---

**PROGETTO STRADALE SVINCOLO NORD Profili longitudinali - Tav. 1/2**

CODICE PROGETTO COMI 21 D 1810	NOME FILE V01PS00TRAFFP01_B	REVISIONE B	SCALA 1:200 / 1:20
PROGETTO LIV. PRG. N. PRG.	CODICE ELAB. V01PS00TRAFFP01	DATA Maggio 2021	REDDATTO E. Giraud
DIAG. VELOCITA'	25	VERIFICATO M. Barale	APPROVATO A. Rodino