



# PROFILO LONGITUDINALE ASSE EDOLO - PONTE DI LEGNO

## RAMO EDOLO

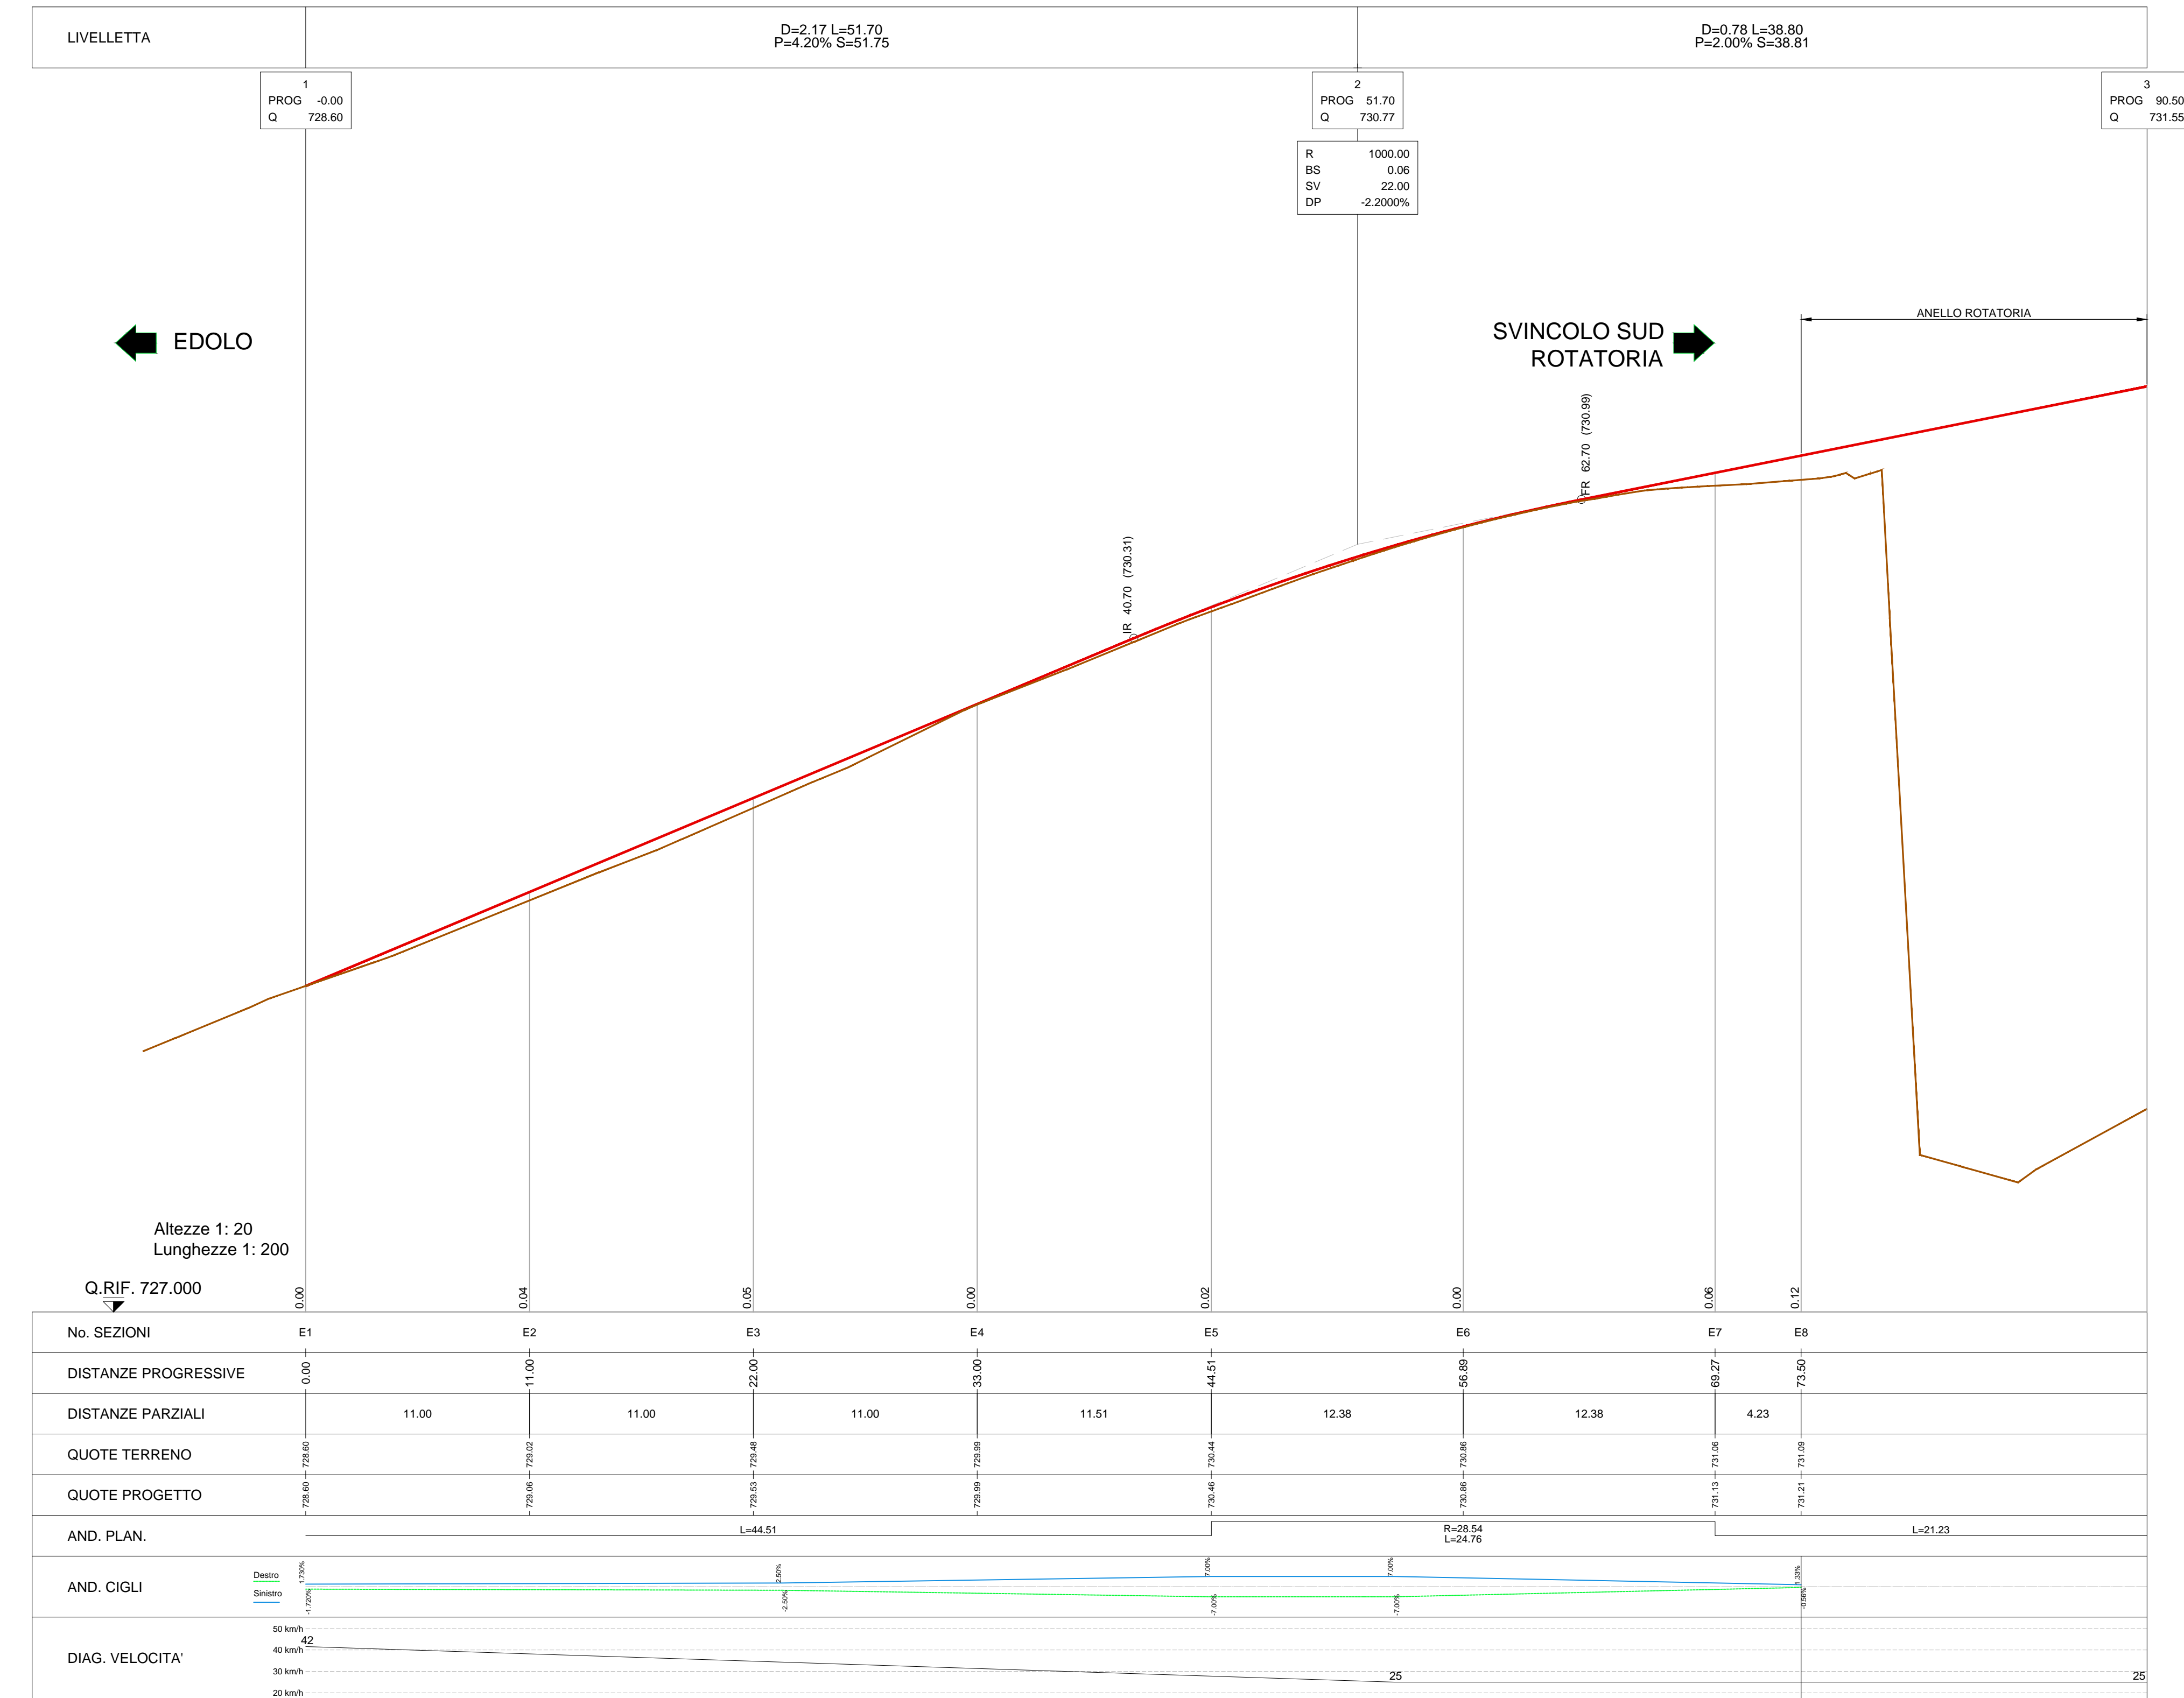

## RAMO PONTE DI LEGNO

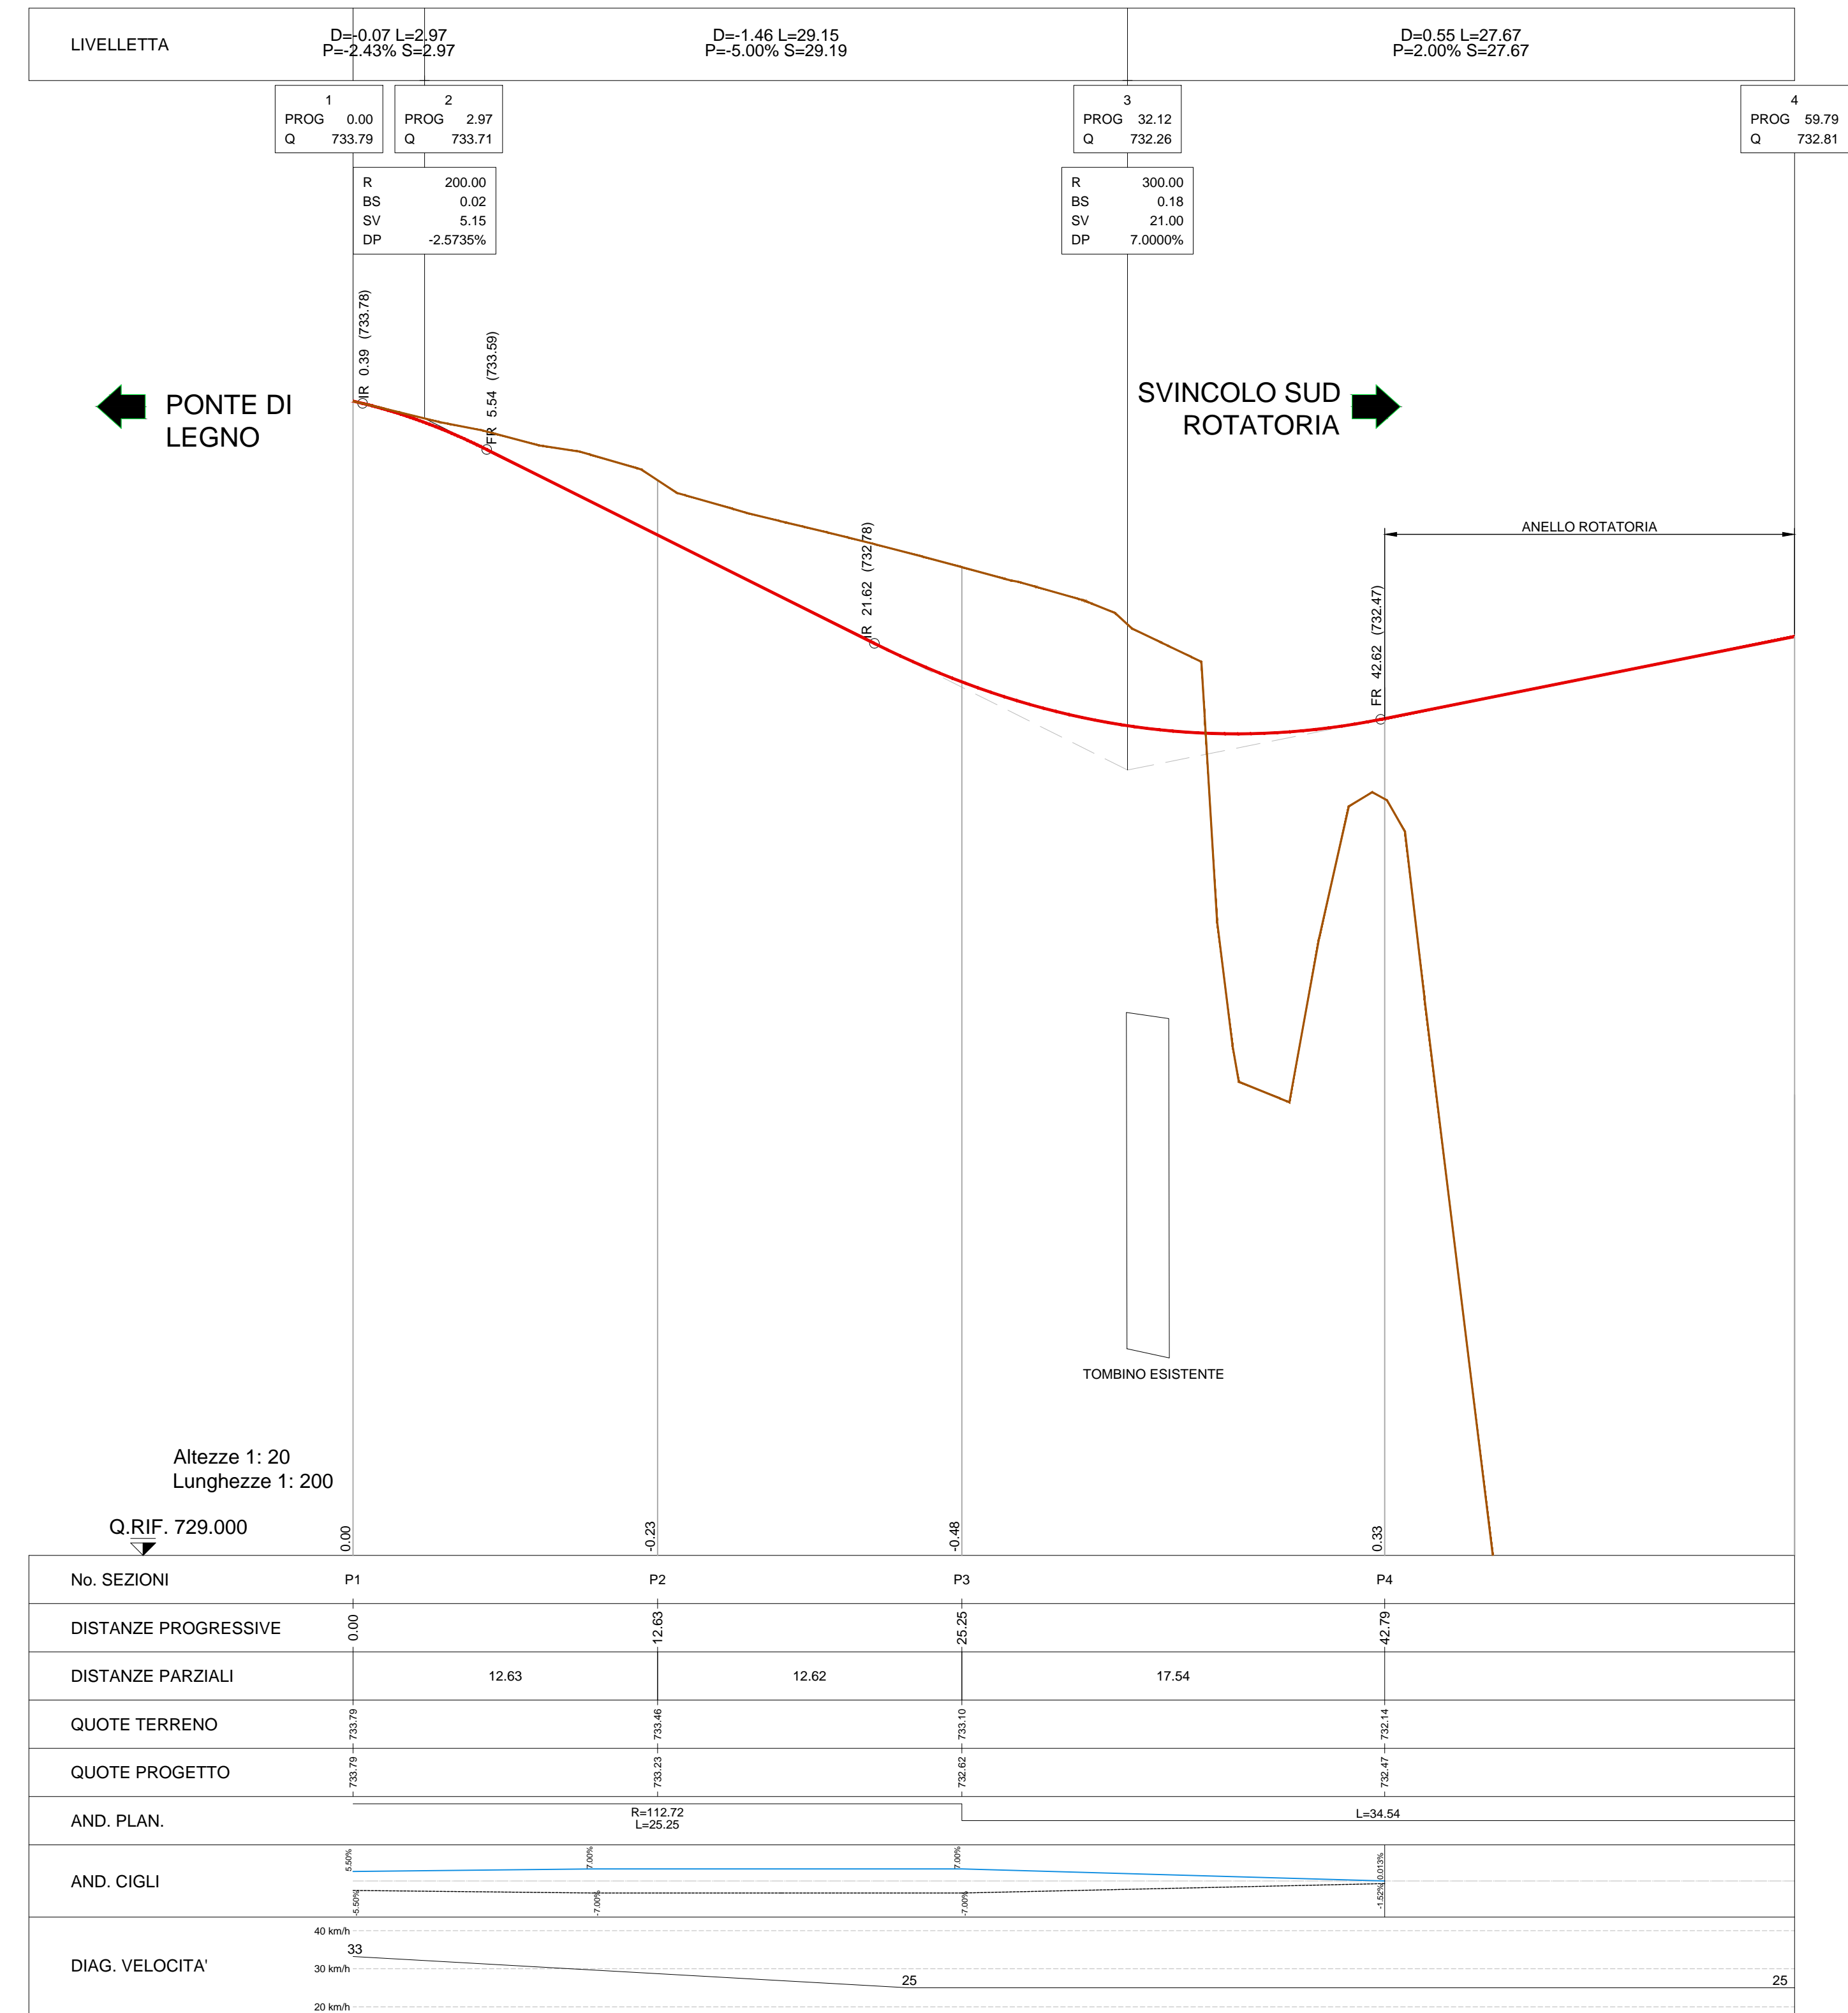

### LEGENDA PROFILO LONGITUDINALE:

- Andamento profilo di progetto.
- Andamento terreno.
- D Differenza di quota tra vertici altimetrici successivi (m).
- L Lunghezza livelletta (m).
- P Pendenza livelletta (%).
- Prog Progressiva livelletta (m).
- Quota Quota vertice altimetrico (m s.l.m.).
- R Raggio raccordo verticale (m).
- Bs Freccia verticale (m).
- Sv Sviluppo raccordo altimetrico (m).
- Dp Differenza di pendenza tra livellette successive (%).

- ⊕ Posizione e quota del punto di tangenza verticale - Punto di inizio raccordo.
- ⊖ Posizione e quota del punto di tangenza verticale - Punto di fine raccordo.

### ANDAMENTO PLANIMETRICO:

- L Lunghezza rettilineo (m).
- R Raggio curva planimetrica (m).
- Sv Sviluppo curva planimetrica (m).

### ANDAMENTO CIGLI:

- Asse strada.
- Ciglio sinistro.
- Ciglio destro.



S.S. 42 "DEL TONALE E DELLA MENDOLA"  
VARIANTE EST DI EDOLO

PROGETTO DEFINITIVO



VISTO: IL RESPONSABILE DEL PROCEDIMENTO Ing. Giancarlo LUONGO	RESPONSABILE DELL'INTEGRAZIONE DELLE PRESTAZIONI SPECIALISTICHE Ing. Alessandro RODINO	PROGETTISTA SPECIALISTA Ing. Alessandro RODINO	IL COORDINATORE DELLA SICUREZZA IN FASE DI PROGETTAZIONE Dot. Domenico TRIMBOLI
--	---	---	--

PROGETTO STRADALE  
SVINCOLO NORD  
Profili longitudinali - Tav. 2/2

CODICE PROGETTO	NO. FILE	REVISIONE	SCALA:
COM121	V01PS00TRAFF02_B	B	1:200 / 1:20
PROGETTO	ELAB.		
COM121	V01PS00TRAFF02		

REV.	DESCRIZIONE	DATA	REDATTO	VERIFICATO	APPROVATO
C					
B	REVISIONE A SEGUITO ISTRUTTORIA ANAS E PER RICHIESTA MODIFICA TRACCIATO	Agosto 2021	E. Girardo	M. Barale	A. Rodino
A	EMMISSIONE	Maggio 2021	M. Cazzari	E. Girardo	A. Rodino