


# PROFILO LONGITUDINALE ANELLO ROTATORIA SUD

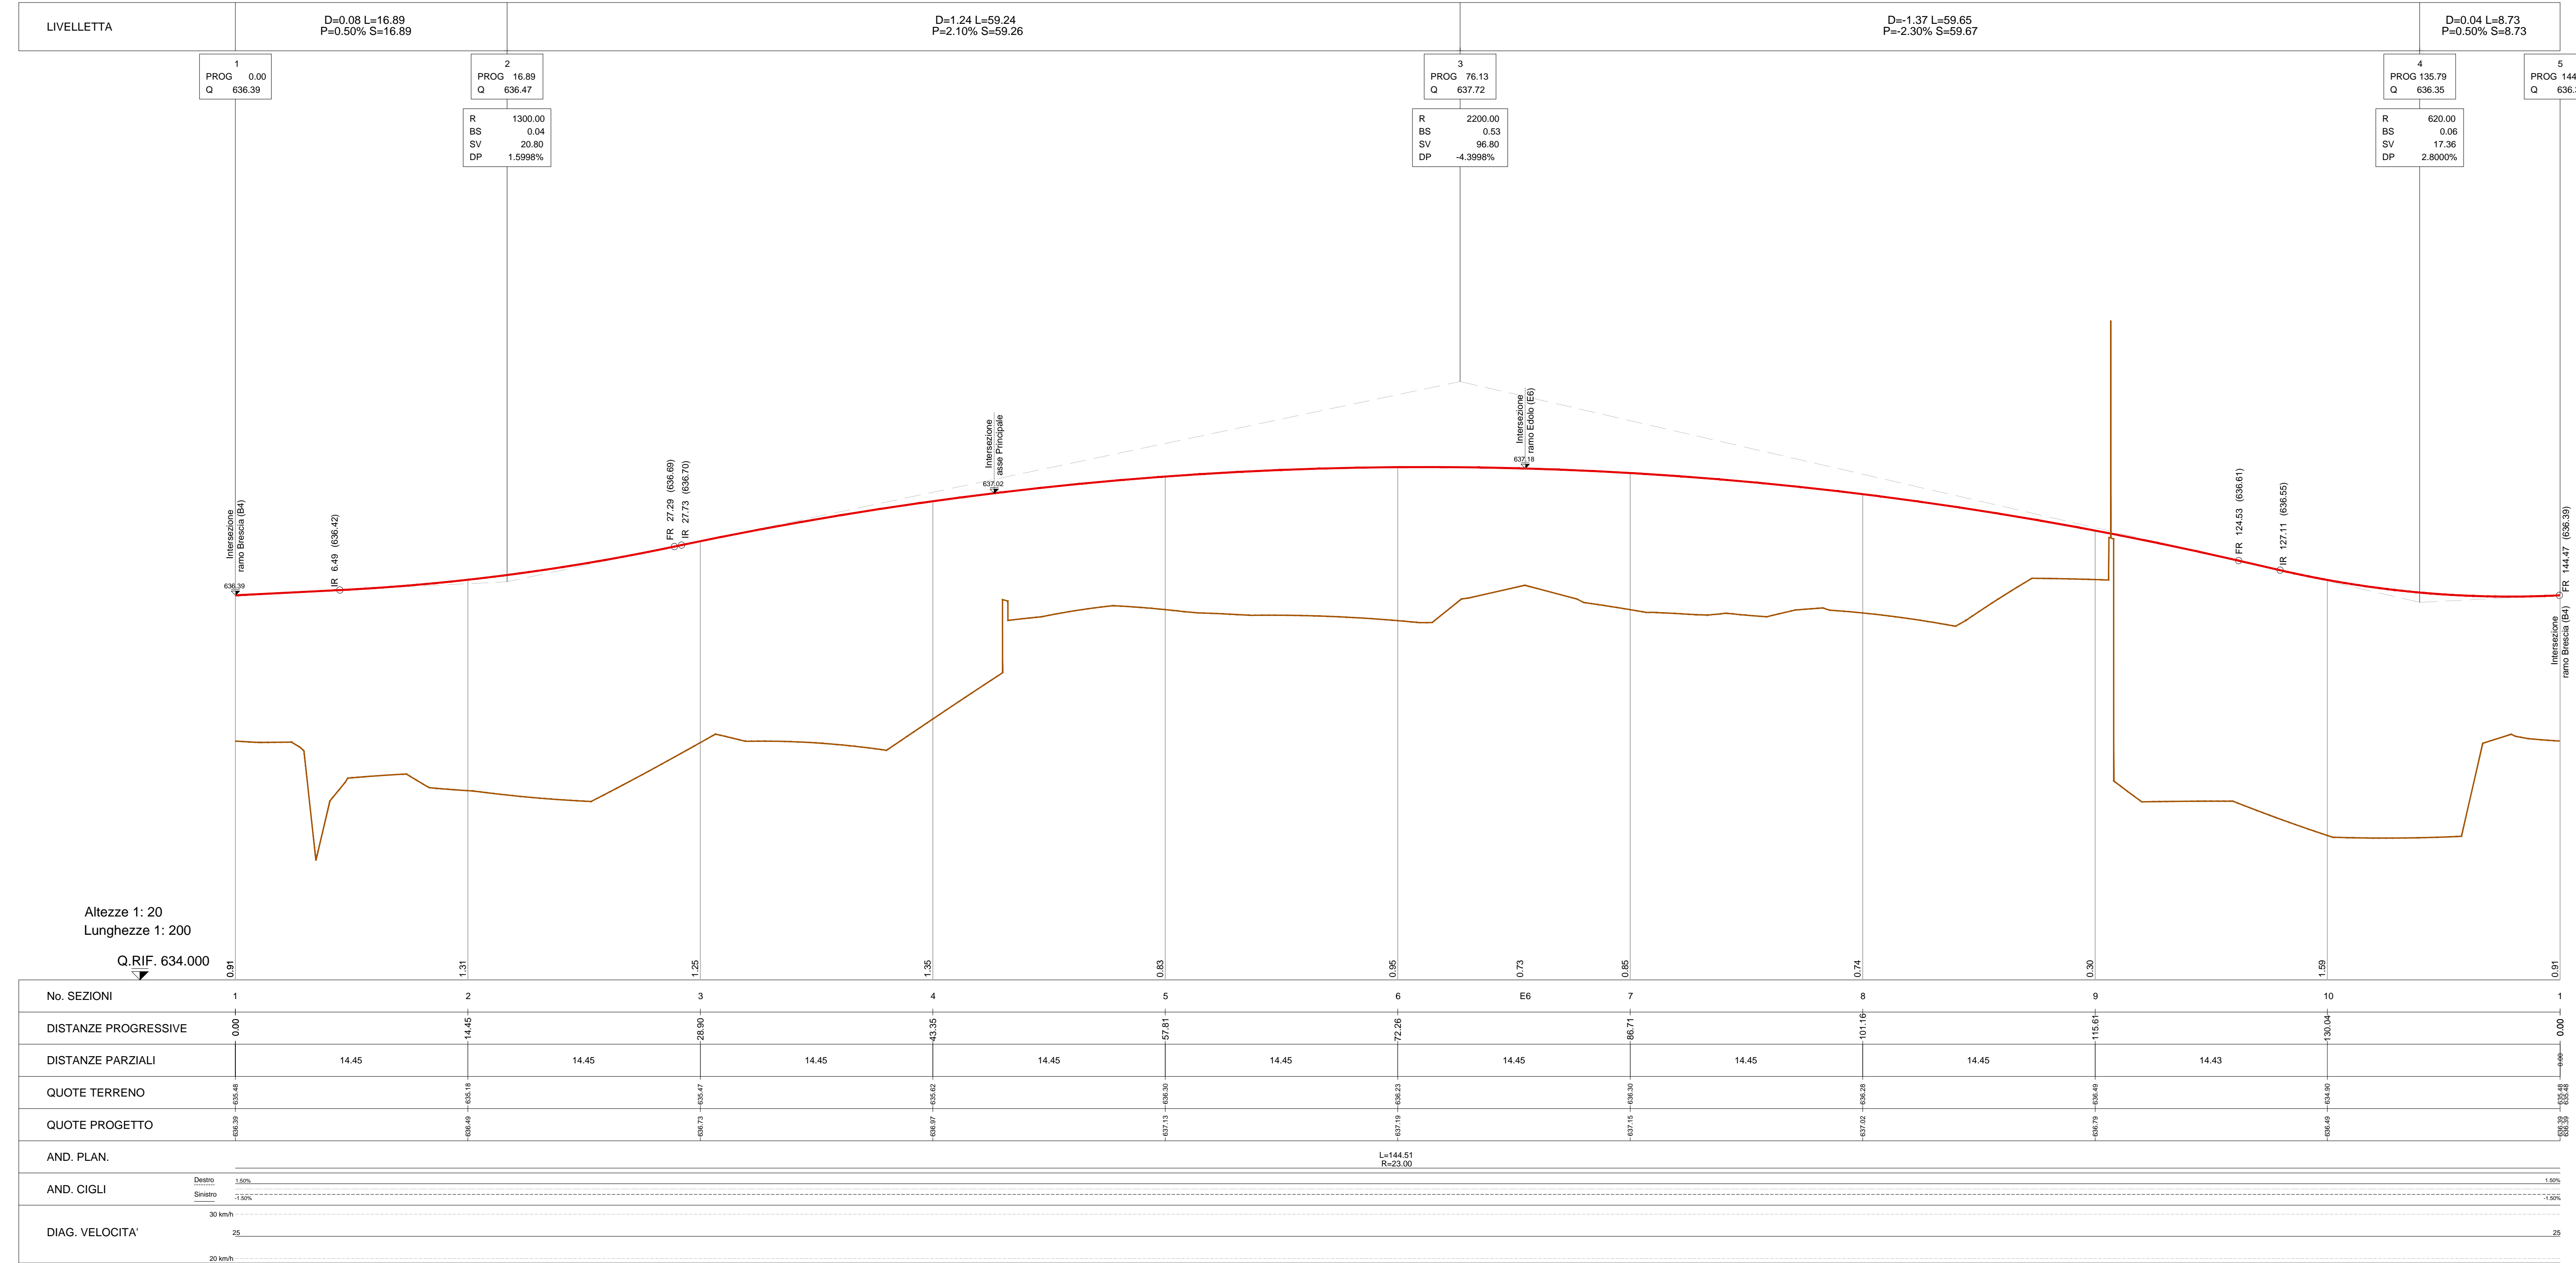

## LEGENDA PROFILO LONGITUDINALE:

- Andamento profilo di progetto.
- Andamento terreno.
- D Differenza di quota tra vertici altimetrici successivi (m).
- L Lunghezza livelletta (m).
- P Pendenza livelletta (%).
- Prog Progressiva livelletta (m).
- Quota Quota vertice altimetrico (m s.l.m.).
- R Raggio raccordo verticale (m).
- Bs Freccia verticale (m).
- Sv Sviluppo raccordo altimetrico (m).
- Dp Differenza di pendenza tra livellette successive (%).

- ⊕ Posizione e quota del punto di tangenza verticale - Punto di inizio raccordo.
- ⊖ Posizione e quota del punto di tangenza verticale - Punto di fine raccordo.

## ANDAMENTO PLANIMETRICO:

- L Lunghezza rettilineo (m).
- R Raggio curva planimetrica (m).
- Sv Sviluppo curva planimetrica (m).

## ANDAMENTO CIGLI:

- Asse strada.
- Ciglio sinistro.
- Ciglio destro.

**ANAS S.p.A.**  
Direzione Progettazione e Realizzazione Lavori

S.S. 42 "DEL TONALE E DELLA MENDOLA"  
VARIANTE EST DI EDOLO

PROGETTO DEFINITIVO



**CESI** Studi e Servizi Ingegneria  
**TECHINT** Engineering & Construction  
**ICEEAG** ENGINEERING

VISTO IL RESPONSABILE DEL PROCEDIMENTO	RESPONSABILE DELL'INTEGRAZIONE DELLE PRESTAZIONI SPECIALISTICHE	PROGETTISTA SPECIALISTA	IL COORDINATORE DELLA SICUREZZA IN FASE DI PROGETTAZIONE
Ing. Giancarlo LUCINGO	Ing. Alessandro RODINO	Ing. Alessandro RODINO	Dott. Domenico TRIMBOLI

PROGETTO STRADALE  
SVINCOLO SUD  
Profili longitudinali - Tav. 1/2

CODICE PROGETTO	LIV. PRG.	N. PRG.	NOME FILE	REVISIONE	SCALA:
COMI 21	D	1810	V02PS00TRAFP01_B	B	1:200 / 1:20
CODICE ELAB.	V02PS00TRAFP01				

C					
B	REVISIONE A SEGUITO ISTRUTTORIA ANAS E PER RICHIESTA MODIFICA TRACCIATO	Agosto 2021	E. Giraudo	M. Barale	A. Rodino
A	EMISSIONE	Maggio 2021	M. Cazzari	E. Giraudo	A. Rodino
REV.	DESCRIZIONE	DATA	REDATTO	VERIFICATO	APPROVATO