



PROFILO LONGITUDINALE ASSE EDOLO-BRESCIA

RAMO EDOLO

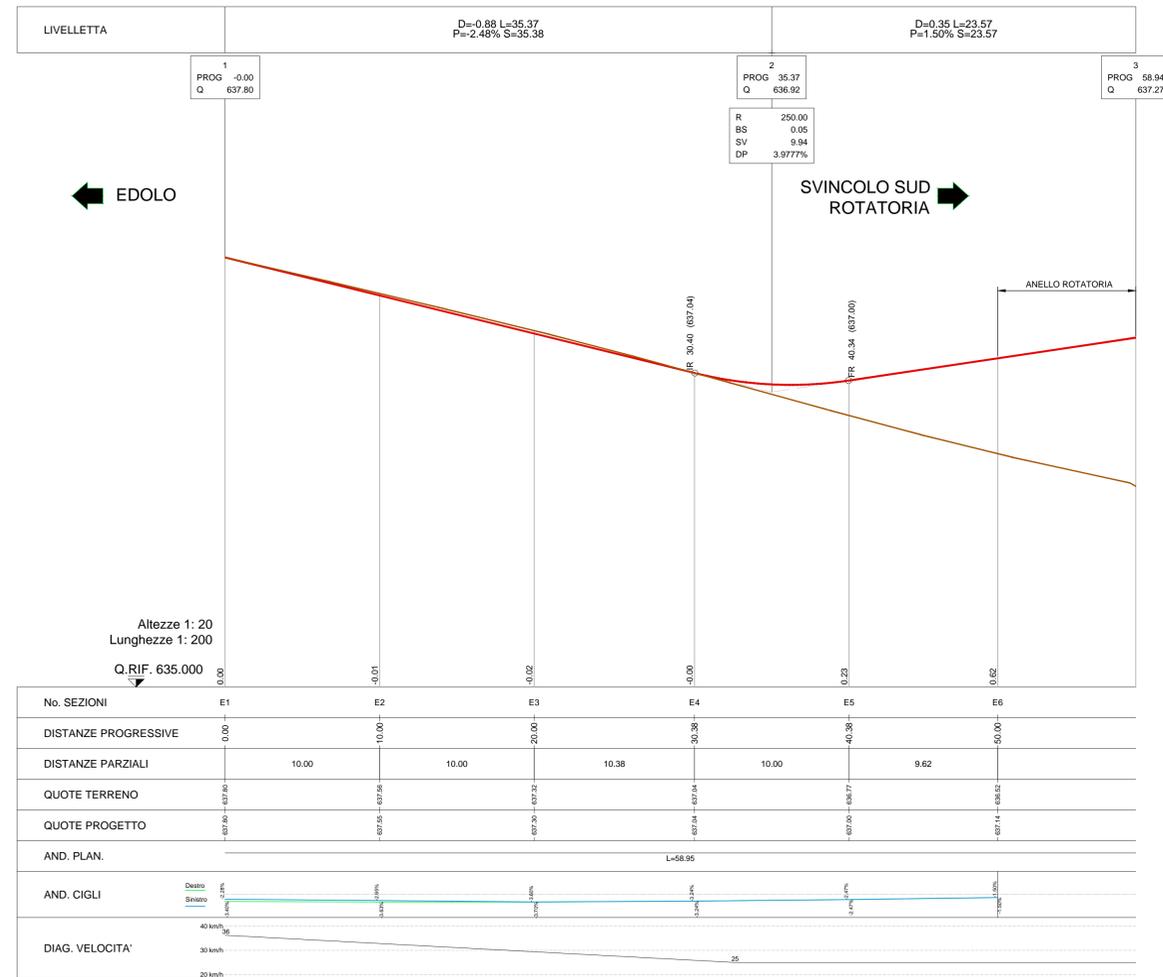

RAMO BRESCIA

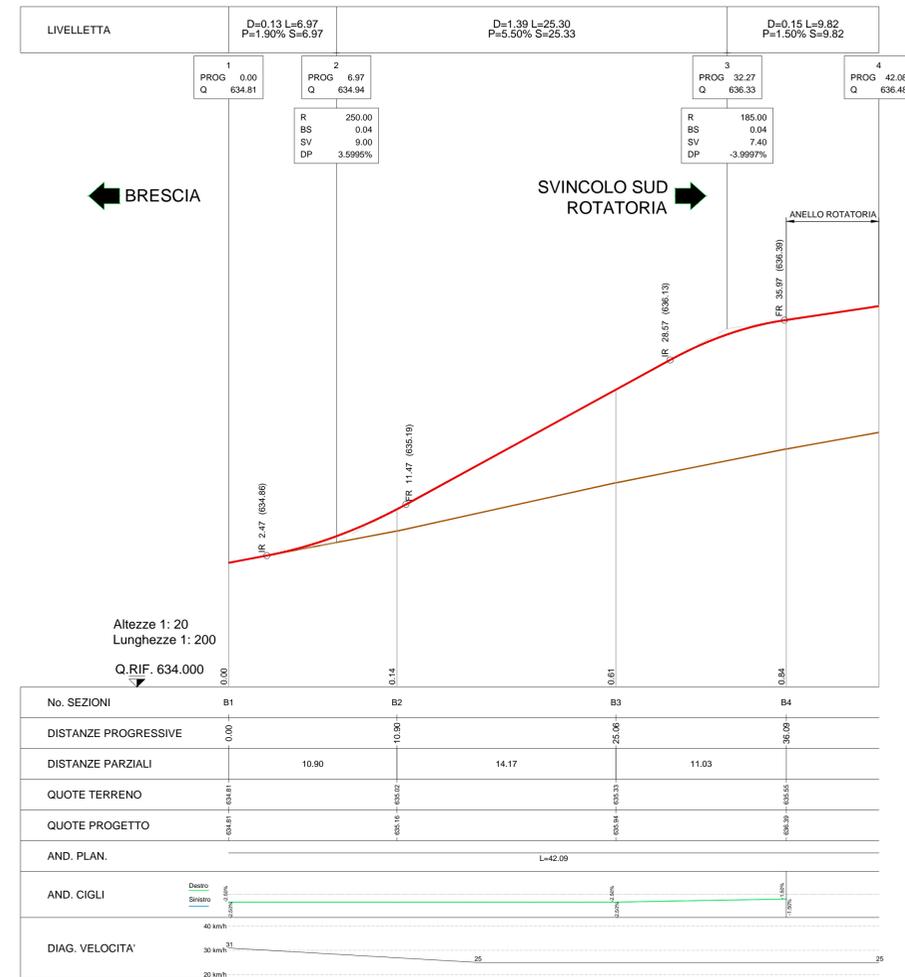

LEGENDA PROFILO LONGITUDINALE:

- Andamento profilo di progetto.
- Andamento terreno.
- D Differenza di quota tra vertici altimetrici successivi (m).
- L Lunghezza livelletta (m).
- P Pendenza livelletta (%).
- Prog Progressiva livelletta (m).
- Quota Quota vertice altimetrico (m s.l.m.).
- R Raggio raccordo verticale (m).
- Bs Freccia verticale (m).
- Sv Sviluppo raccordo altimetrico (m).
- Dp Differenza di pendenza tra livellette successive (%).

- ⊕ Posizione e quota del punto di tangenza verticale - Punto di inizio raccordo.
- ⊖ Posizione e quota del punto di tangenza verticale - Punto di fine raccordo.

ANDAMENTO PLANIMETRICO:

- L Lunghezza rettilineo (m).
- R Raggio curva planimetrica (m).
- Sv Sviluppo curva planimetrica (m).

ANDAMENTO CIGLI:

- Asse strada.
- Ciglio sinistro.
- Ciglio destro.



S.S. 42 "DEL TONALE E DELLA MENDOLA" VARIANTE EST DI EDOLO

PROGETTO DEFINITIVO



VISTO IL RESPONSABILE DEL PROCEDIMENTO	RESPONSABILE DELL'INTEGRAZIONE DELLE PRESTAZIONI SPECIALISTICHE	PROGETTISTA SPECIALISTA	IL COORDINATORE DELLA SICUREZZA IN FASE DI PROGETTAZIONE
Ing. Giancarlo LUCINGO	Ing. Alessandro RODINO	Ing. Alessandro RODINO	Dott. Domenico TRIMBOLI

PROGETTO STRADALE SVINCOLO SUD Profili longitudinali - Tav. 2/2

CODICE PROGETTO	NOME FILE	REVISIONE	SCALA:
COM 21 D 1810	V02PS00TRAFPO2_B	B	1:200 / 1:20
PROGETTO	LIV. PRG. N. PRG.	CODICE ELAB.	
		V02PS00TRAFPO2	
C	REVISIONE A SEGUITO ISTRUTTORIA ANAS E PER RICHIESTA MODIFICA TRACCIATO	Agosto 2021	E. Giraudo M. Barale A. Rodino
B	EMMISSIONE	Maggio 2021	M. Cazzari E. Giraudo A. Rodino
A	DESCRIZIONE	DATA	REDDATTO VERIFICATO APPROVATO