




BARRIERA TIPO H3 SU MANUFATTO
SCALA 1 : 10

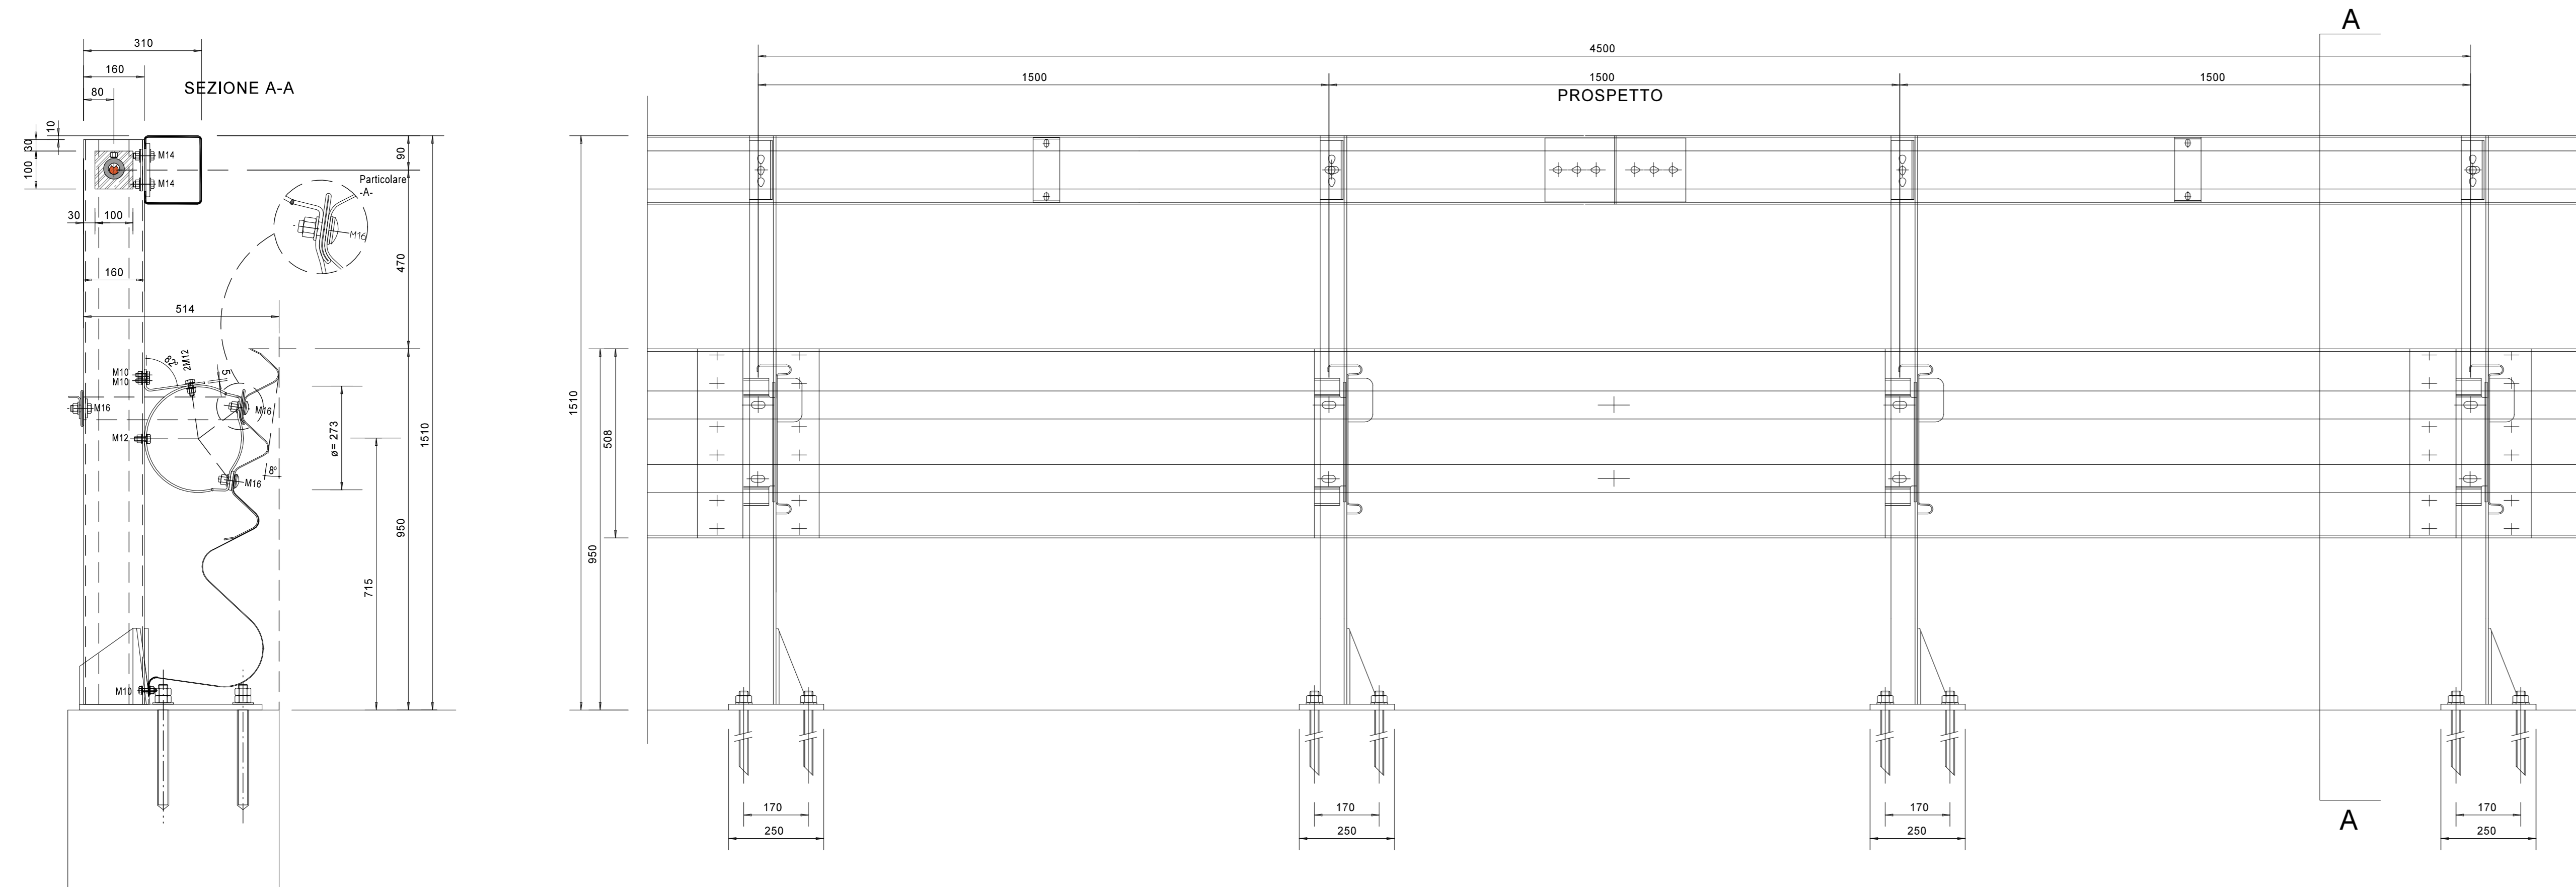


PARTICOLARE RACCORDO A BARRIERA ESISTENTE
SCALA 1 : 20

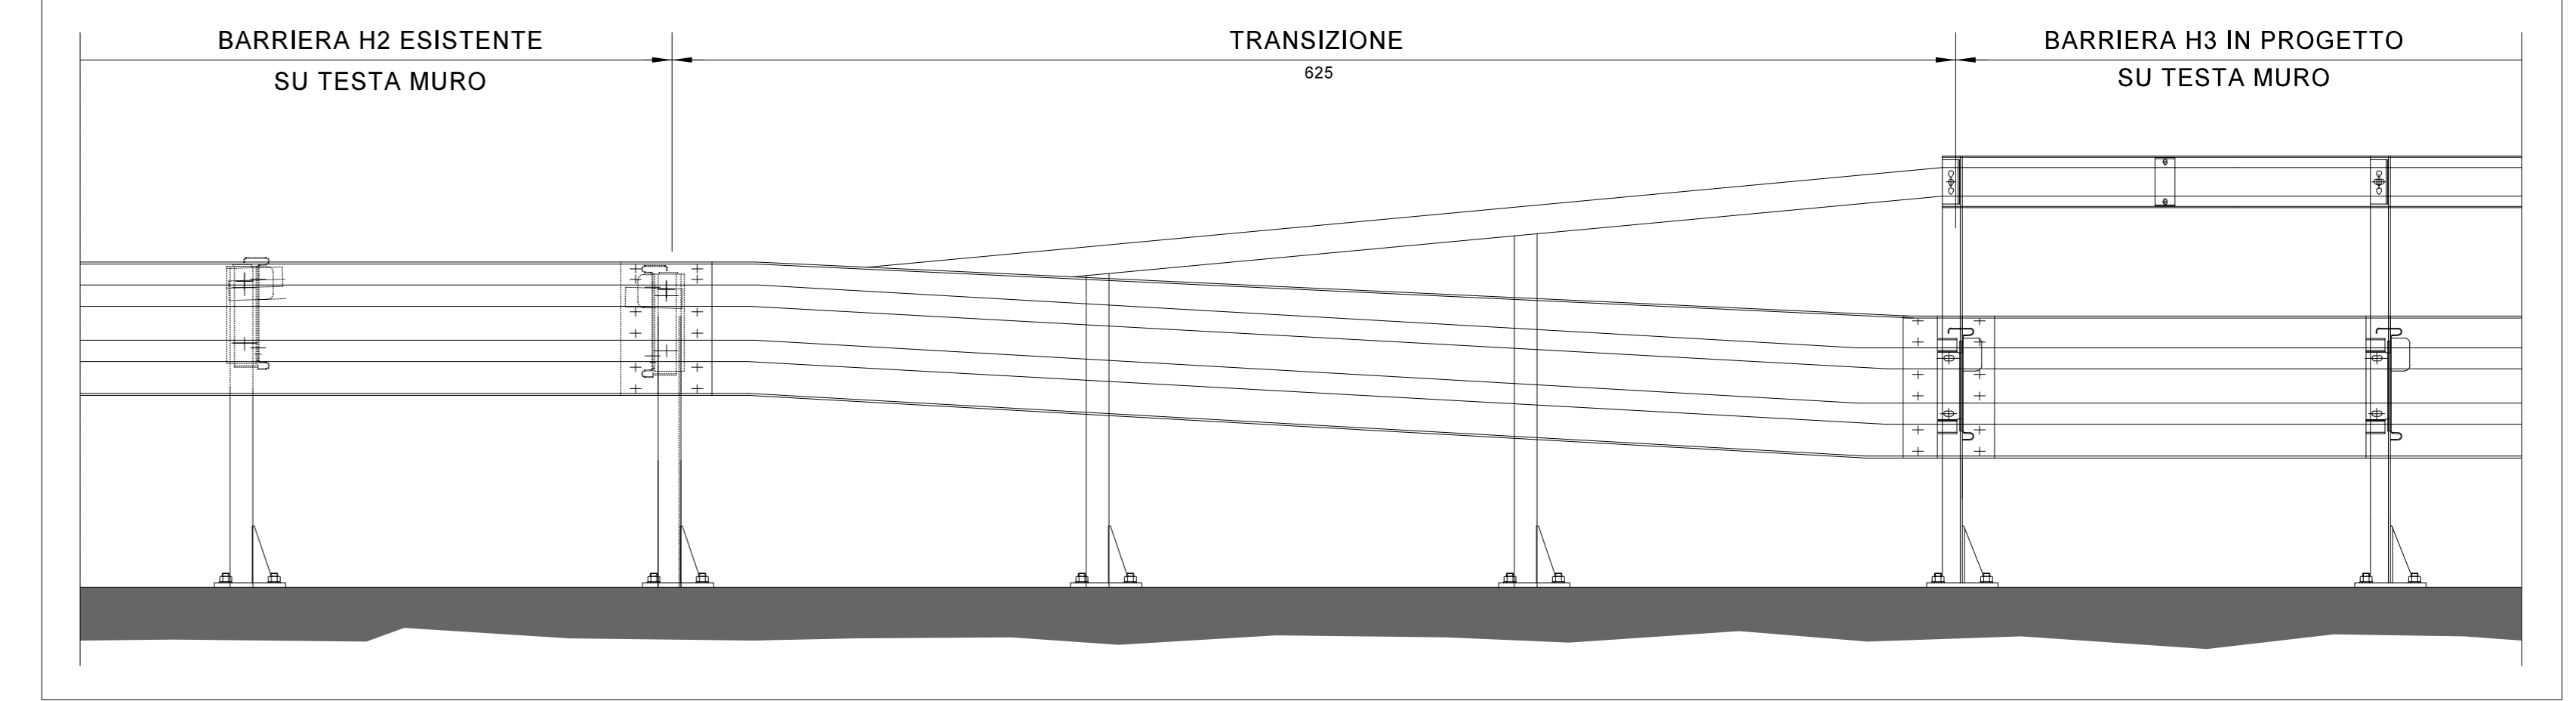


PROFILO RIDIRETTIVO IN C.A. IN GALLERIA
SCALA 1 : 20

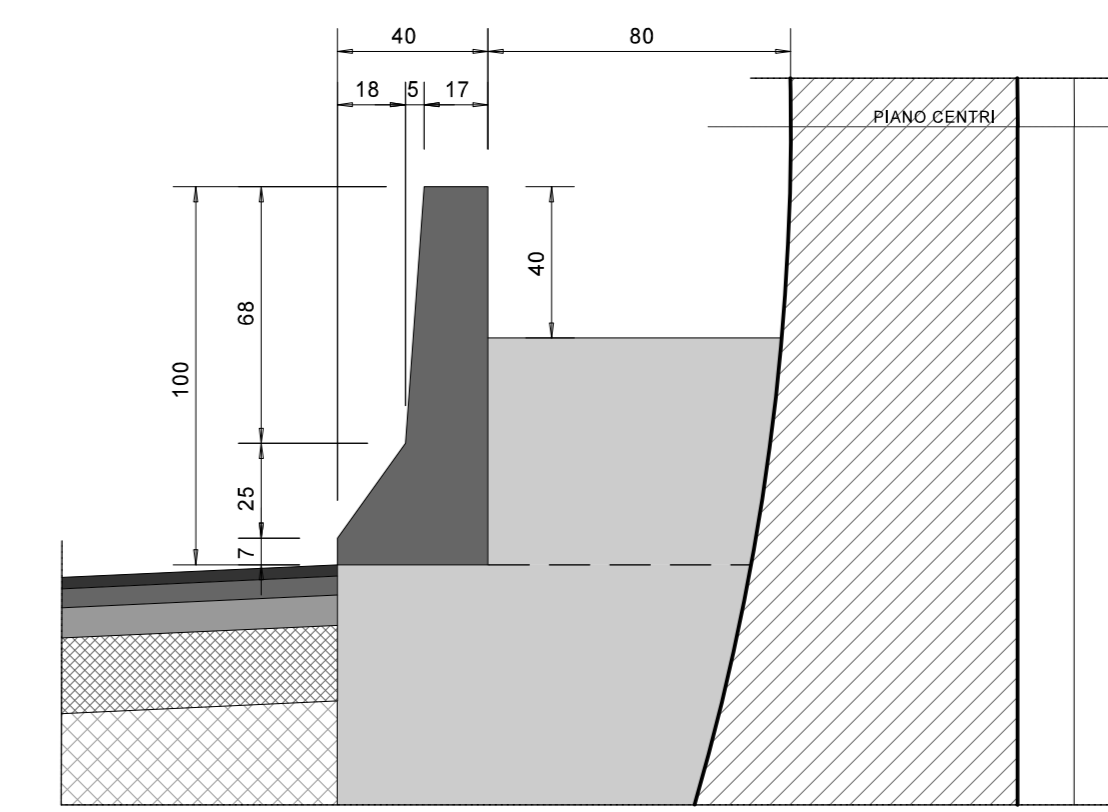


BARRIERA IN C.A. TIPO NEW JERSEY (TIPO NDBA) CLASSE H4 BORDO PONTE
SCALA 1 : 10

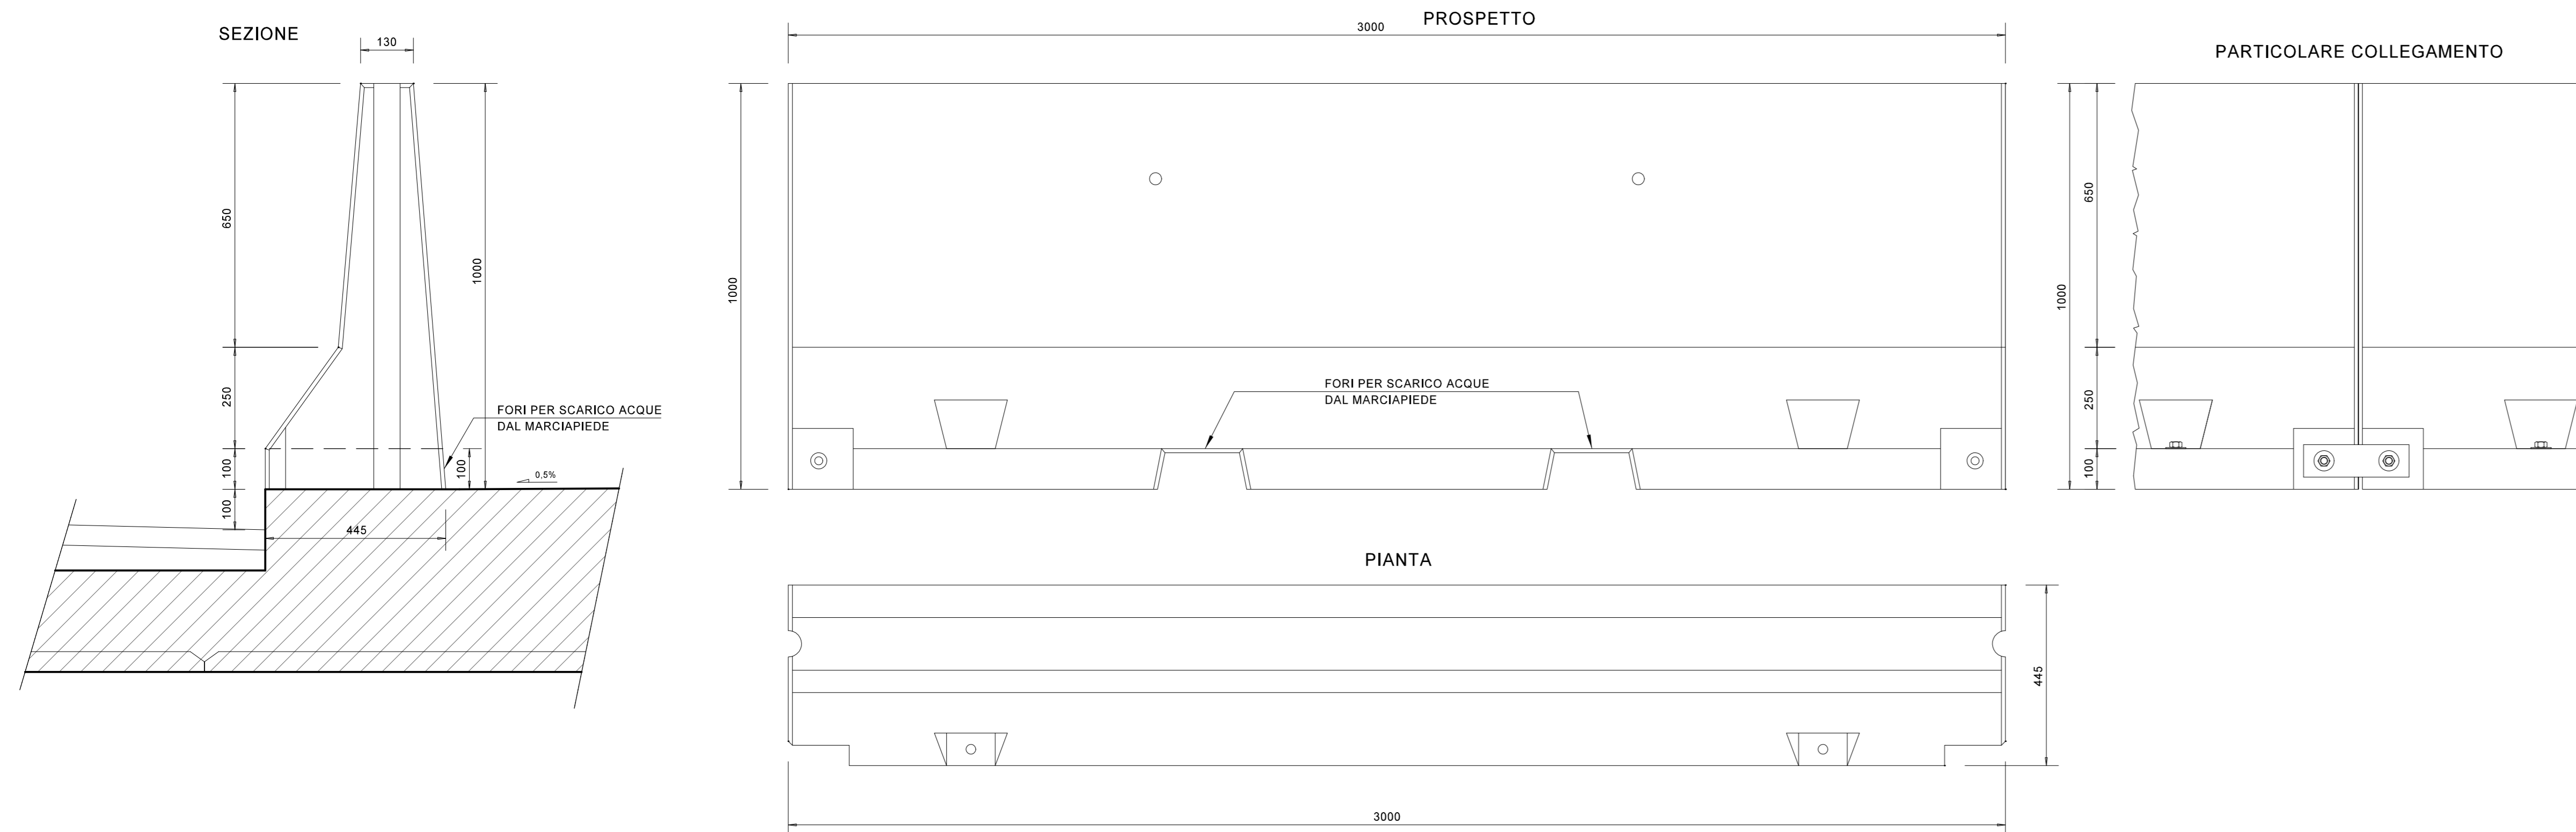

BARRIERA BORDO RILEVATO CLASSE H2 (RIVESTITA IN LEGNO)
LUNGO DEVIAZIONE STRADA ESISTENTE SU IMBOCCO NORD
SCALA 1 : 10

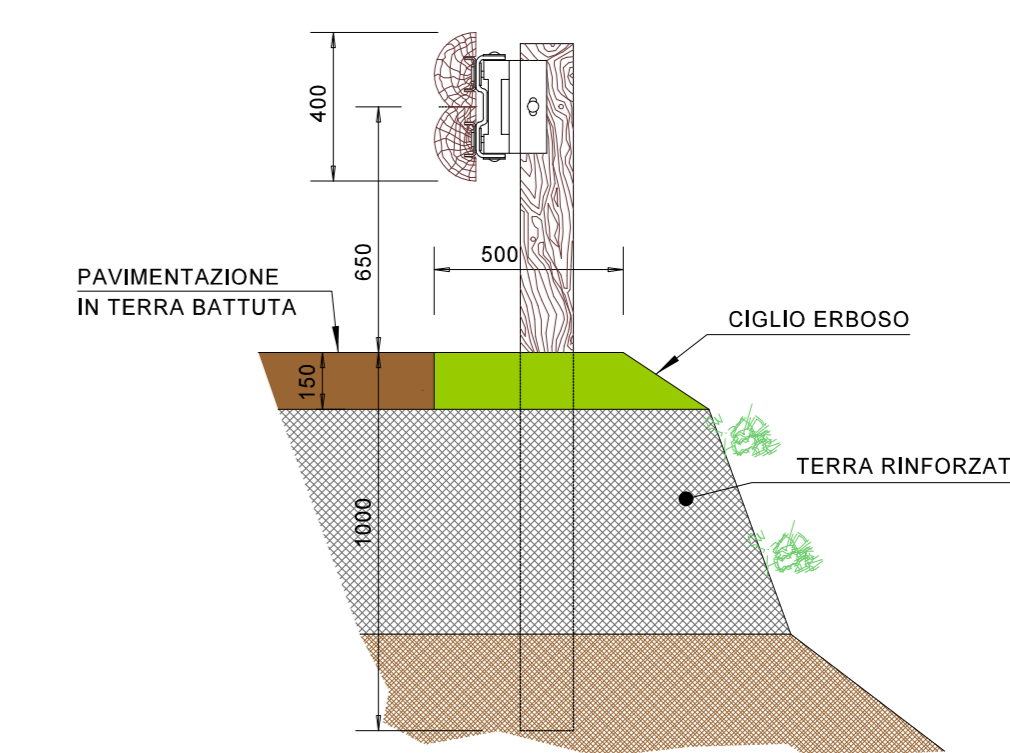

BARRIERA TIPO H2 BORDO RILEVATO (ROTATORIA SUD)
SCALA 1 : 10

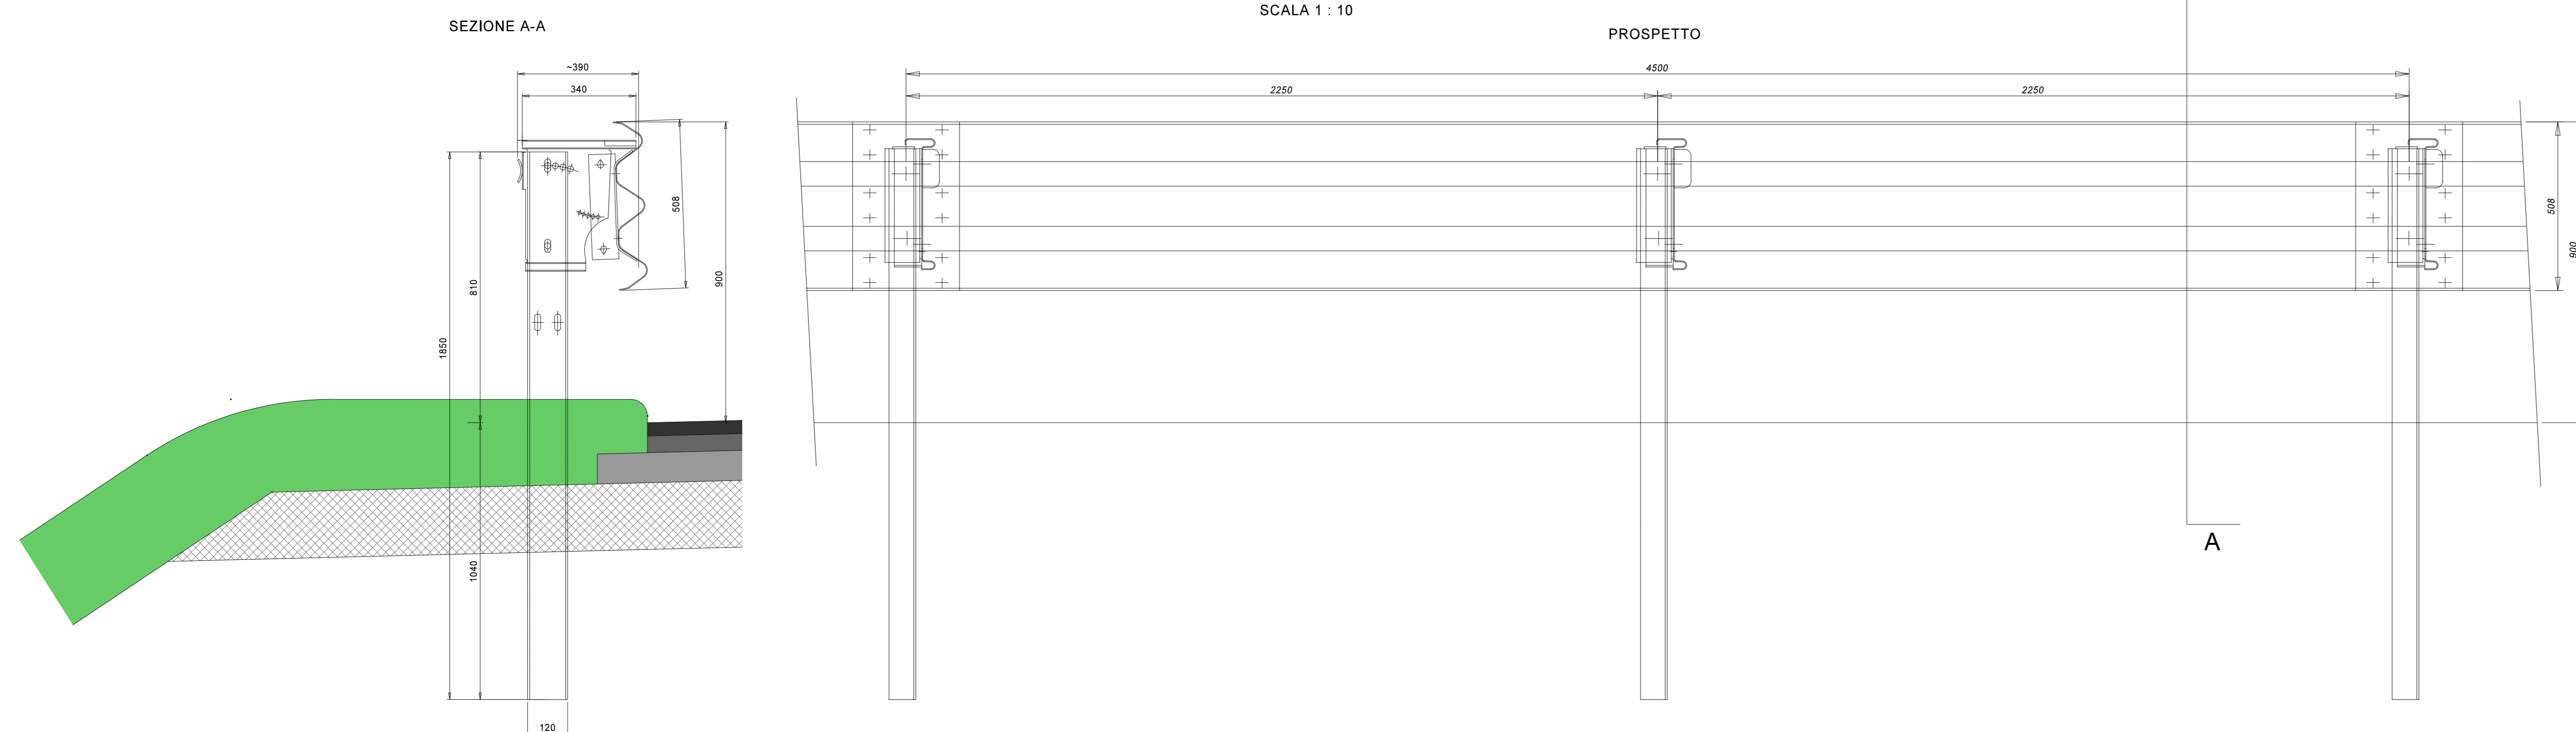

LARGHEZZE DI LAVORO	
H2 BL	W5
H3 BP	W5
H4 BP	W5

ANAS S.p.A.
Direzione Progettazione e Realizzazione Lavori

S.S. 42 "DEL TONALE E DELLA MENDOLA"
VARIANTE EST DI EDOLO

PROGETTO DEFINITIVO



CESI **TECHINT** **ICEAG**
S.p.A. **Engineering & Construction** **INGENIERING**
S.p.A. **INGENIERING**

VISTO IL RESPONSABILE DEL PROCEDIMENTO	RESPONSABILE DELL'INTEGRAZIONE DELLE PRESTAZIONI SPECIALISTICHE	PROGETTISTA SPECIALISTA	IL COORDINATORE DELLA SICUREZZA IN FASE DI PROGETTAZIONE
Ing. Giancarlo LUONGO	Ing. Alessandro RODINO	Ing. Alessandro RODINO	Dot. Corinna FRIBOLLI

PROGETTO STRADALE
SEGNALETICA E BARRIERE DI SICUREZZA
Tipologie Barriere di Sicurezza

CODICE PROGETTO	NOME FILE	REVISIONE	SCALA
COMI21	POP900TRADCO1_B	B	VARIE
PROGETTO	ELAB.	TRACCIATO	
COMI21	P00	PS00	TRADCO1

REV.	DESCRIZIONE	DATA	REDATTO	VERIFICATO	APPROVATO
C					
B	REVISIONE A SEGUITO ESTRUZIONE ANAS E PER RICHIESTA MODIFICA TRACCIATO	Agosto 2021	M. Barale	A. Rodino	A. Rodino
A	EMISSIONE	Maggio 2021	M. Barale	A. Rodino	A. Rodino
REV.	DESCRIZIONE	DATA	REDATTO	VERIFICATO	APPROVATO