


PLANIMETRIA CON DISPOSIZIONE APPARECCHIATURE






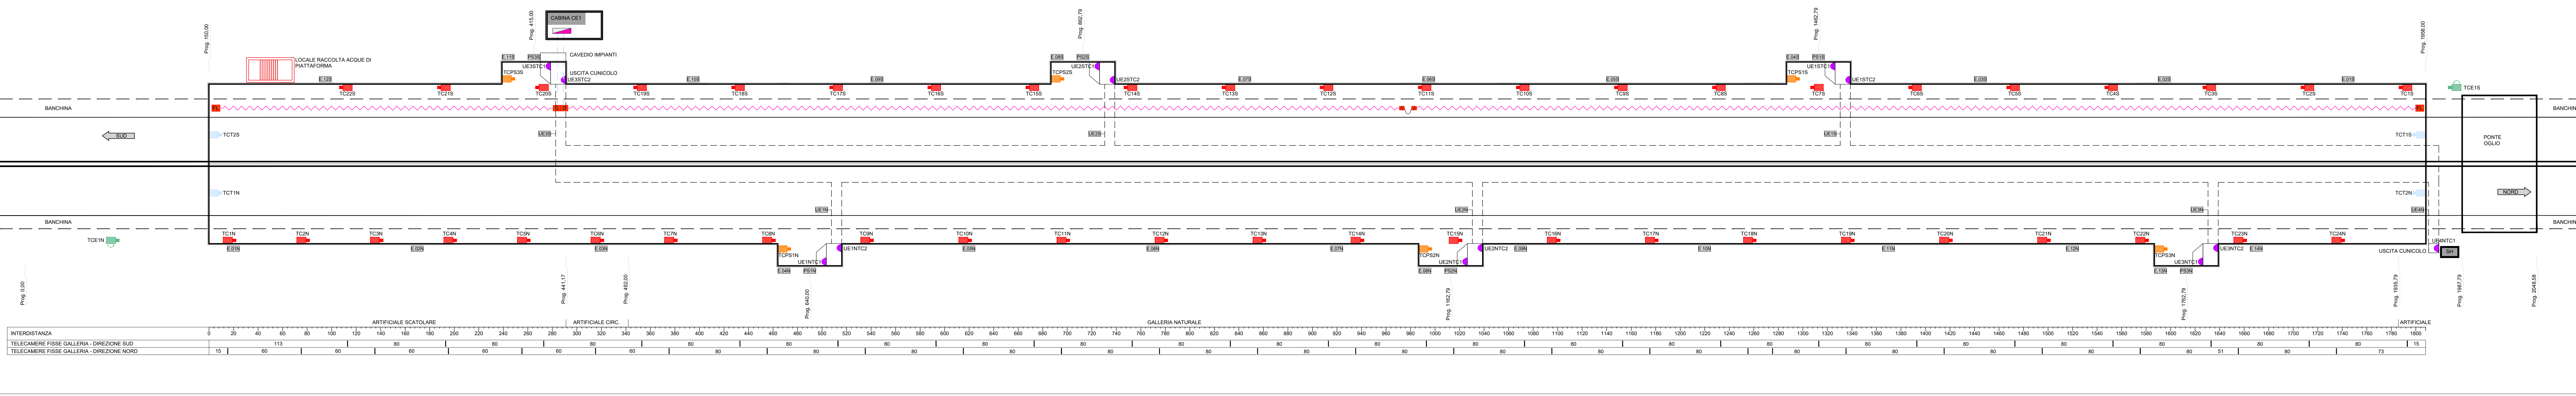


LEGENDA SIMBOLI

	TELECAMERA FISSA DI GALLERIA
	TELECAMERA FISSA DI PIAZZOLA
	TELECAMERA BRANDEGGIABILE AGLI IMBOCCHI
	TELECAMERA PER LA LETTURA AUTOMATICA DI TARGHE VEICOLARI
	CAVO COASSIALE ARMATO 1/2" PER COLLEGAMENTO TRA APPARATI RADIO ENTRO LOCALE TECNICO E CAVO FESSURATO IN GALLERIA
	CAVO RADIANTE FESSURATO 1-1/4"
	CARICO DI FINE LINEA 500/50W. FREQUENZA MAX 3 GHz. CONNETTORE 7-16 DIN MASCHIO.
	CONNETTORE PER CAVO RADIANTE 1-1/4". TIPO 7-16 DIN MASCHIO E FEMMINA MAX FREQUENZA 3.6GHz. IMPEDENZA NOMINALE 50 Ω
	JUMPER PRECABLATI
	ARMADIO DI BRANCHING
	TELECAMERE FESSE DI GALLERIA INTERDISTANZA 80mt - COPERTURA ORIZZONTALE
	TELECAMERE FESSE DI GALLERIA INTERDISTANZA 60mt - COPERTURA ORIZZONTALE
	TELECAMERA BRANDEGGIABILE AGLI IMBOCCHI - COPERTURA ORIZZONTALE


ELABORATI DI RIFERIMENTO

CODICE ELABORATO	NOME ELABORATO
PO000IMPRED1	RELAZIONE GENERALE DESCRITTA IMPIANTI
PO000IMPED1	DISCIPLINARE DESCRITTIVO E PRESTAZIONALE DEGLI ELEMENTI TECNICI
PO000IMPRED1	RELAZIONE ILLUSTRATIVA IMPIANTI SPECIALI

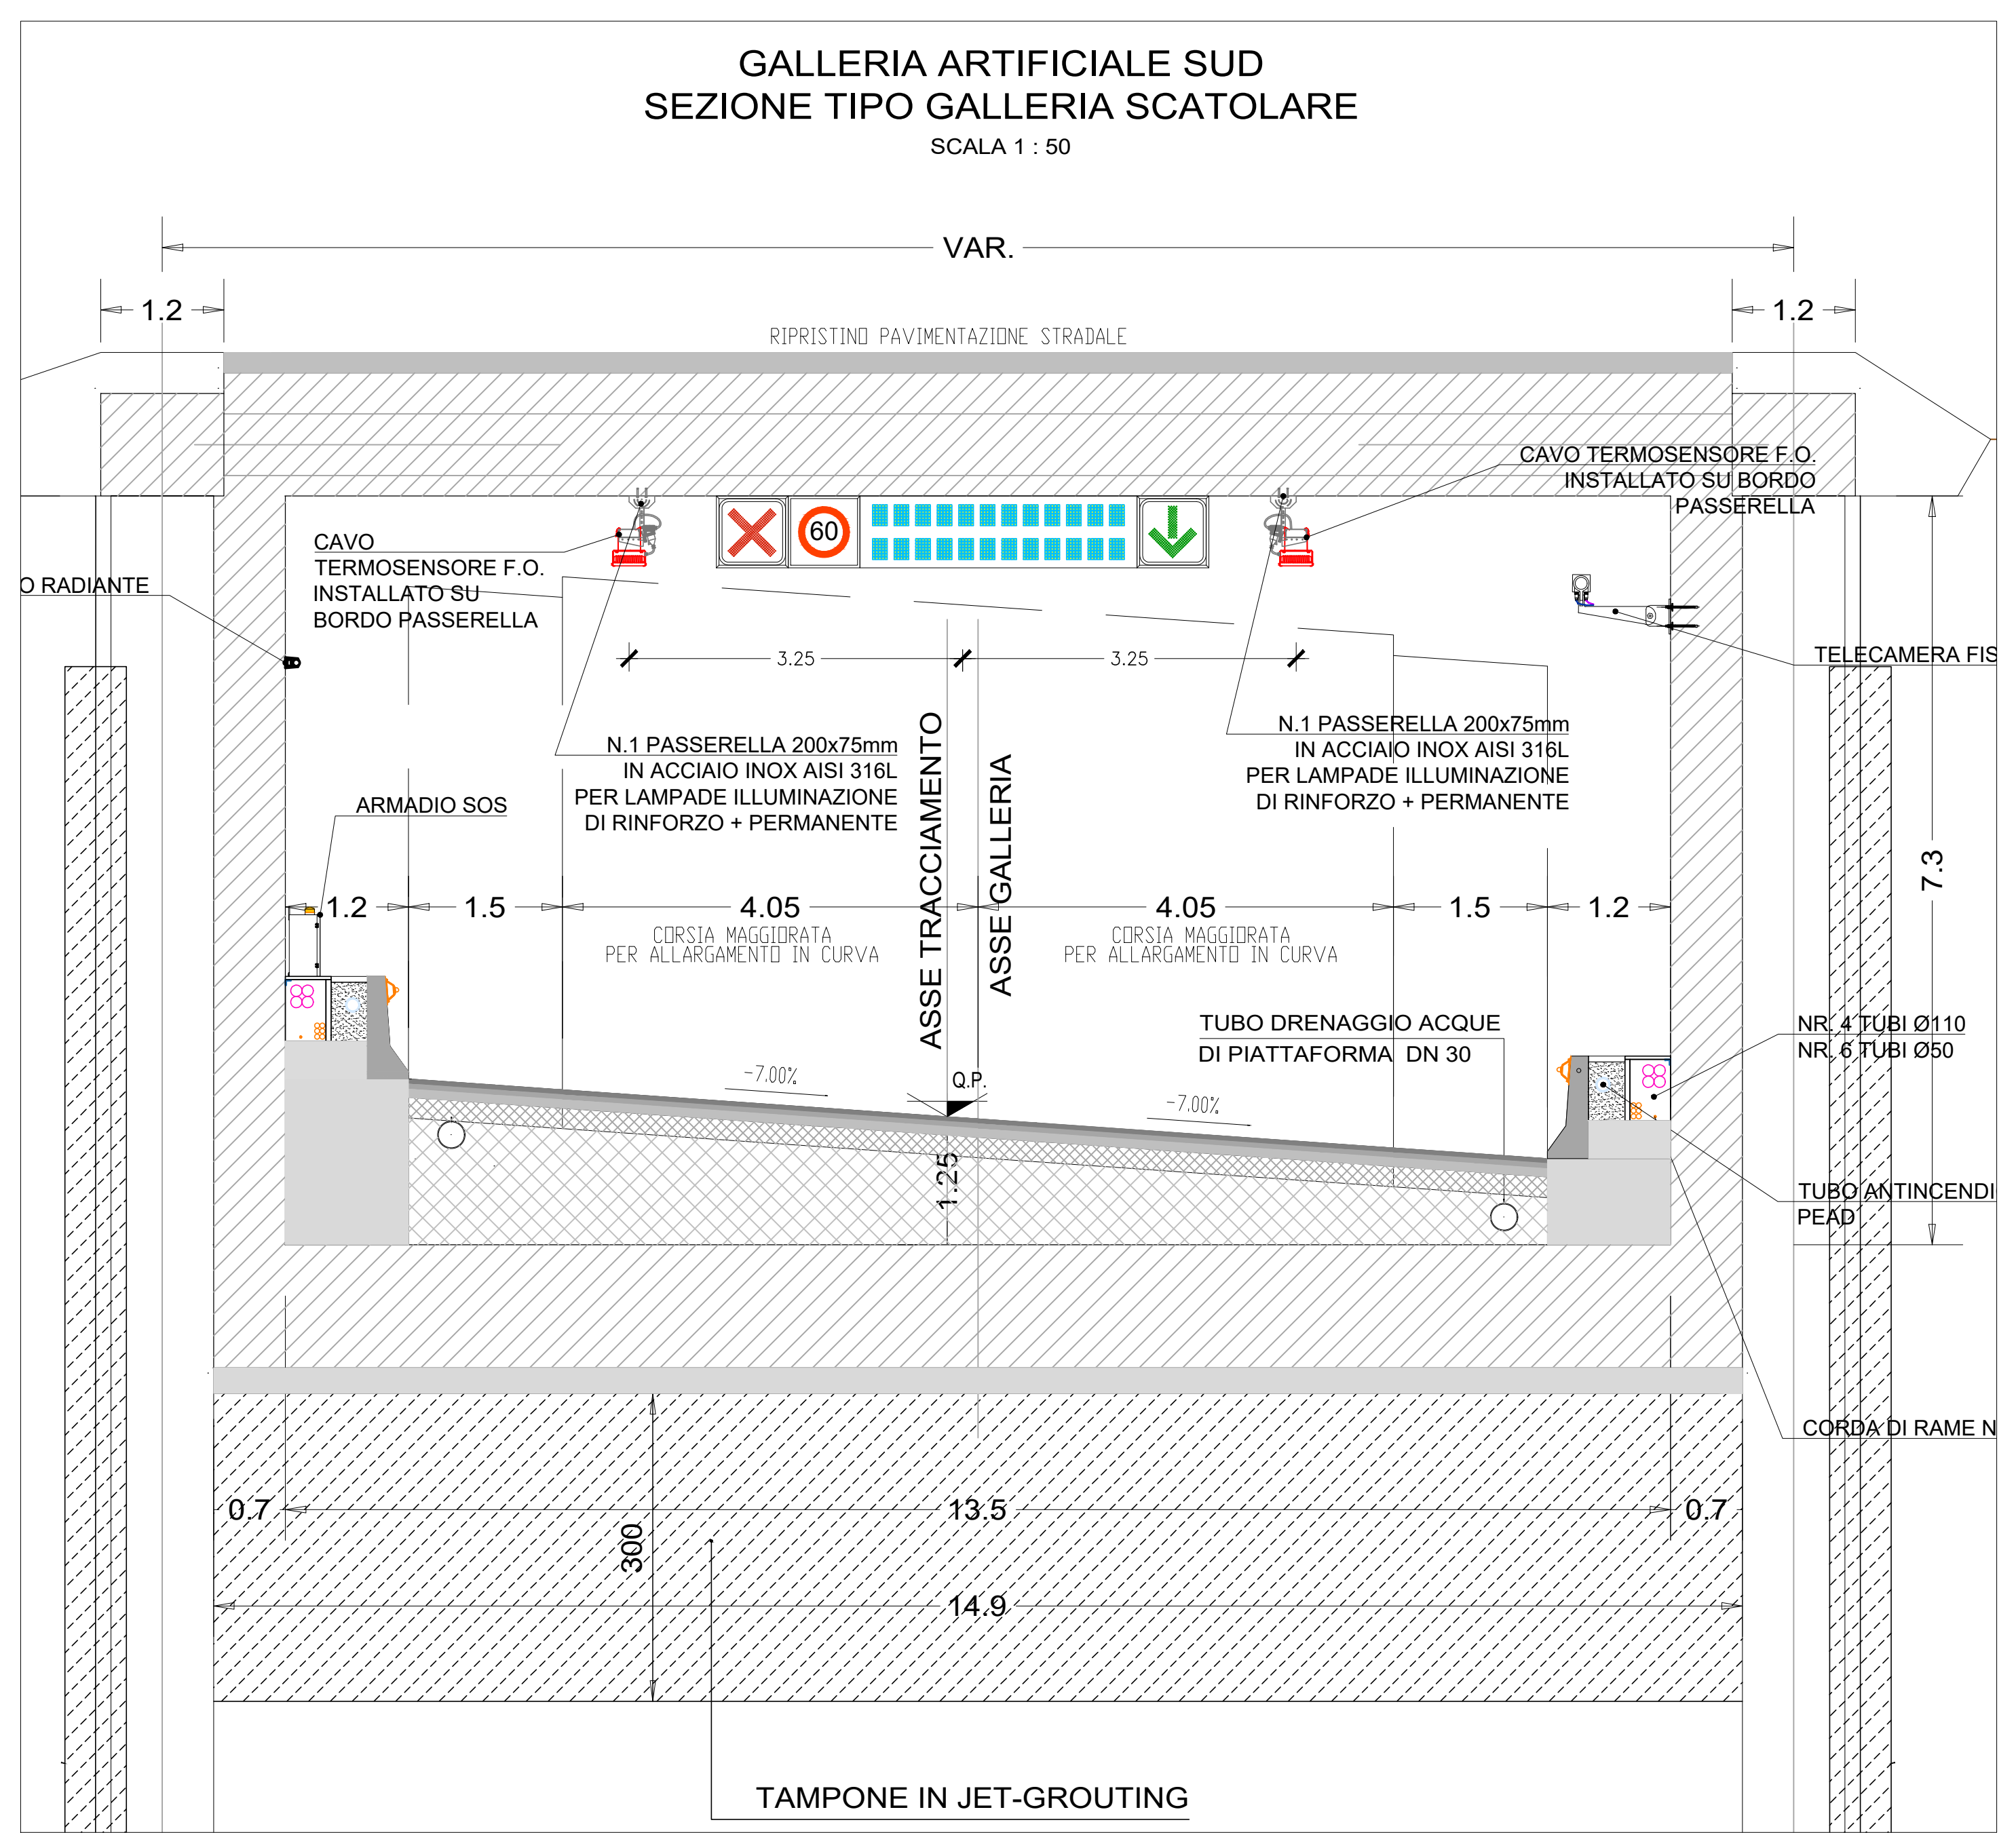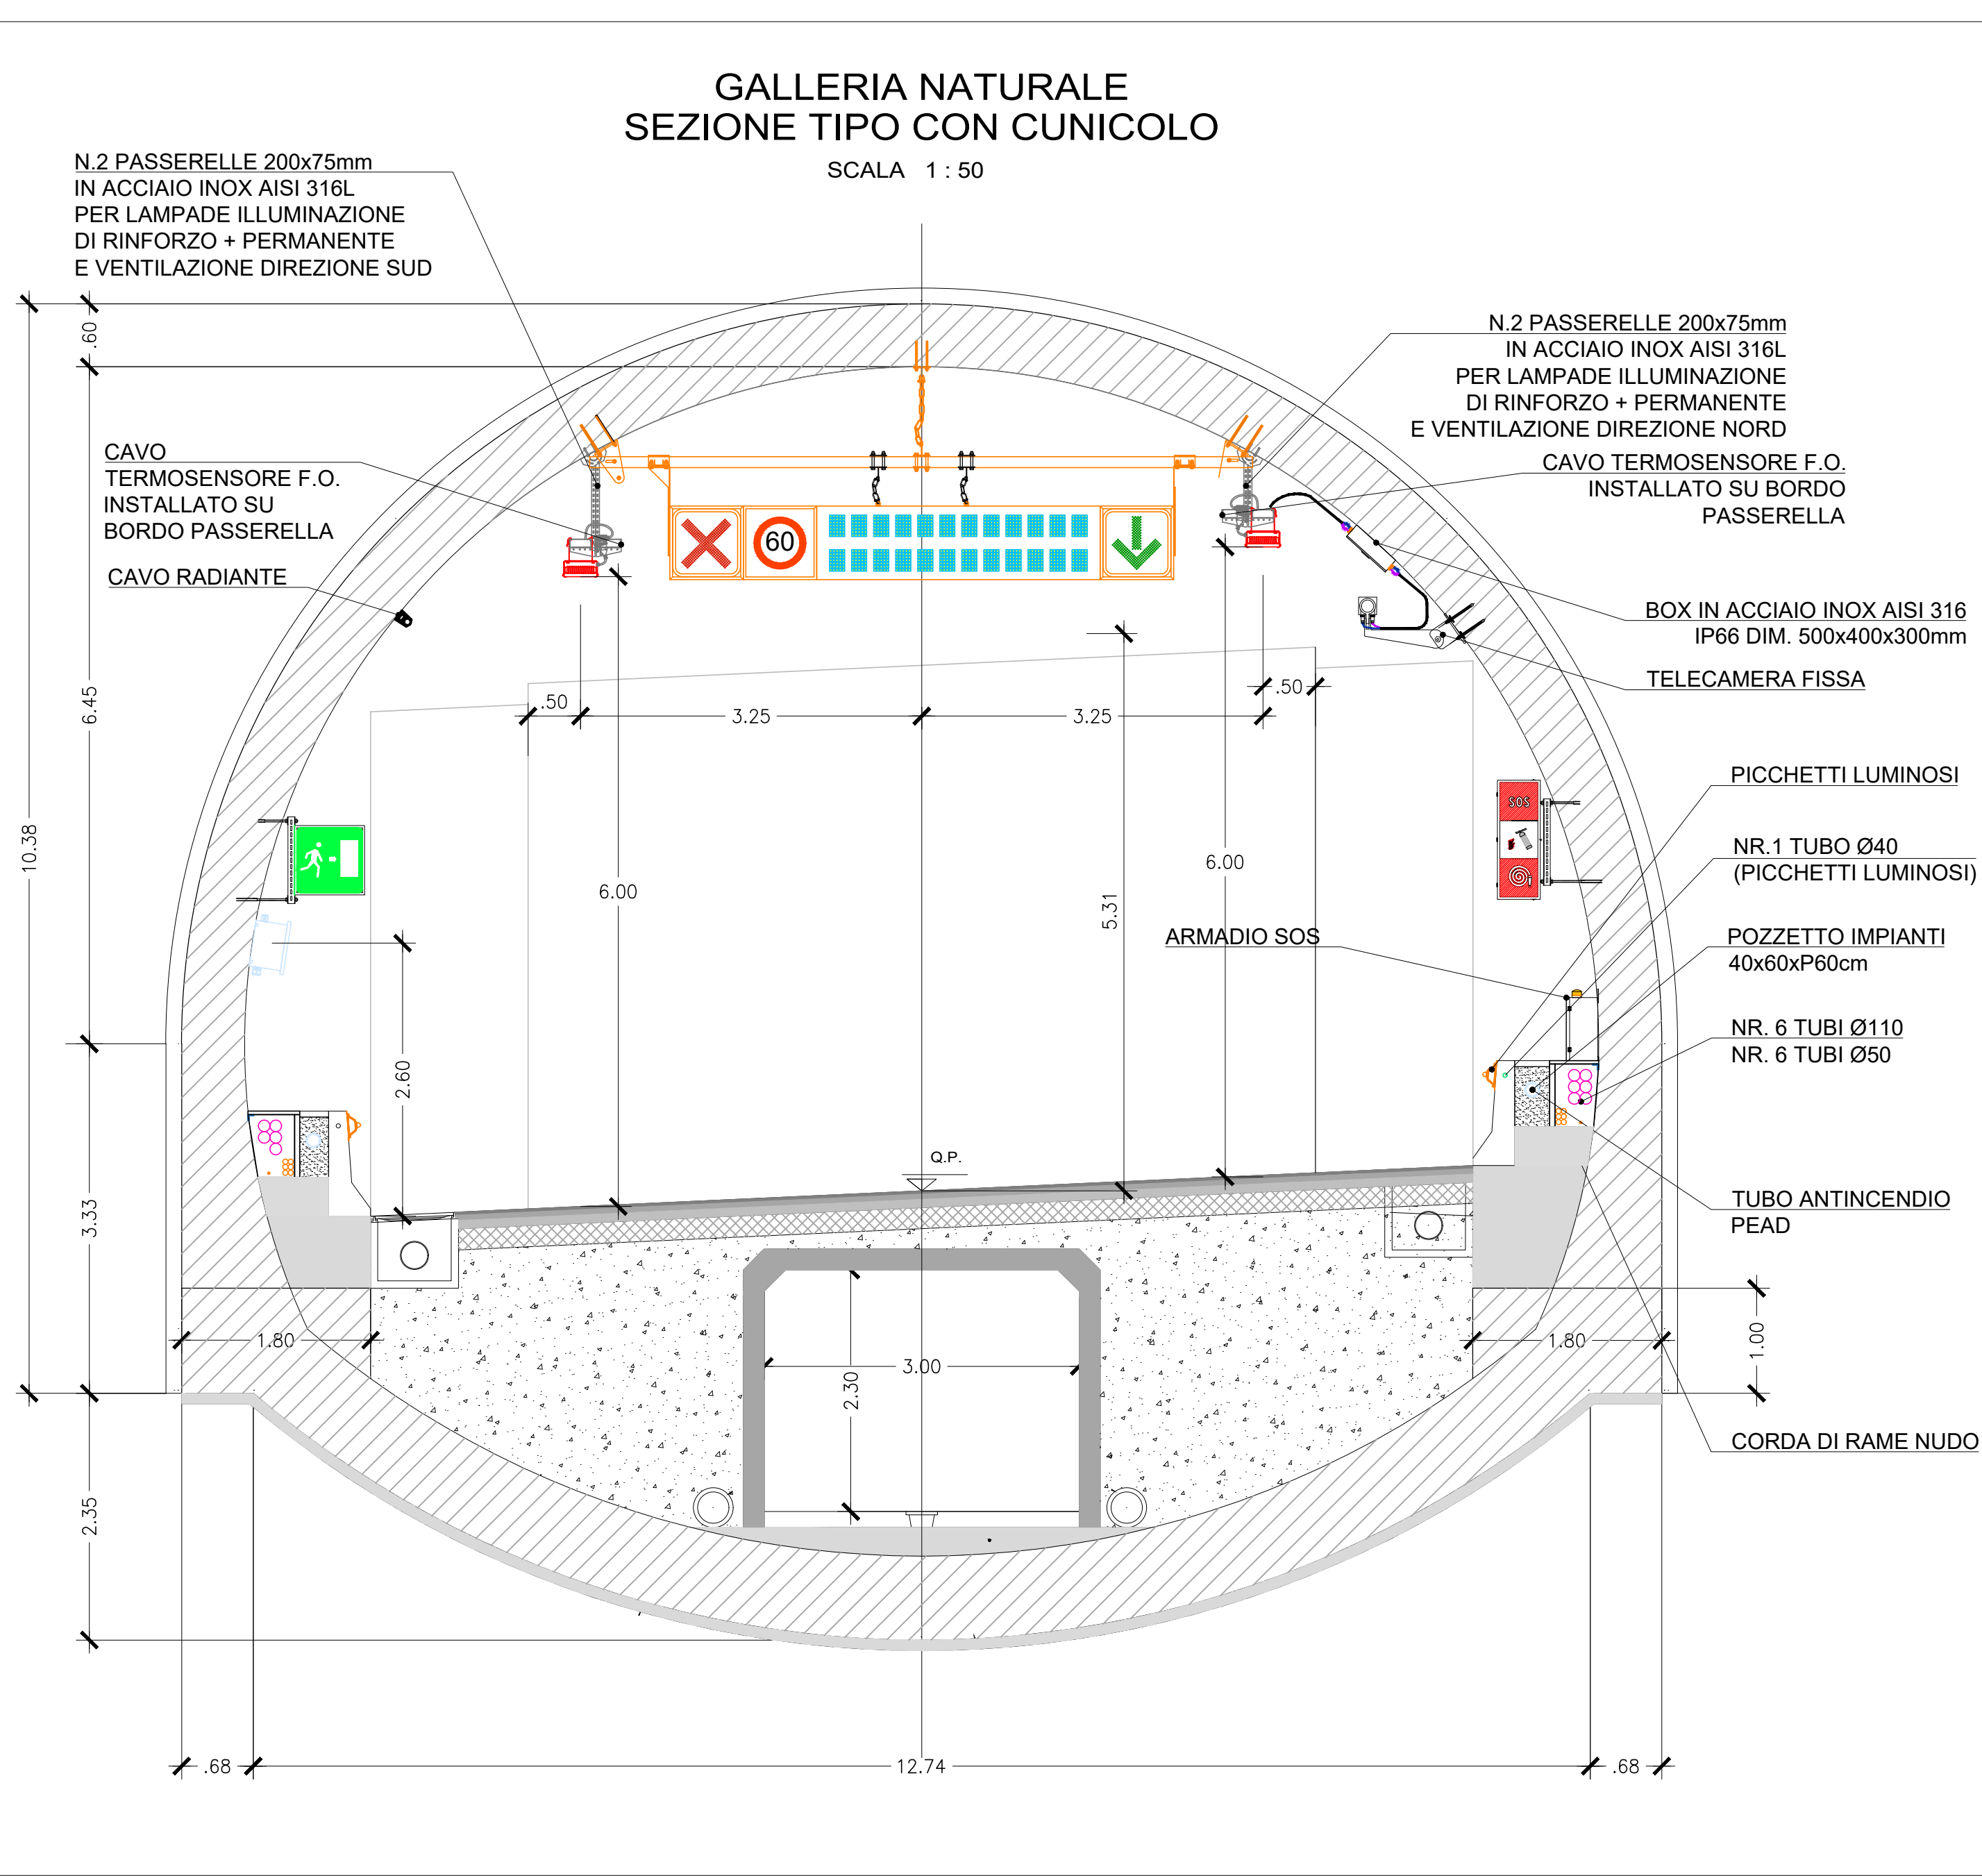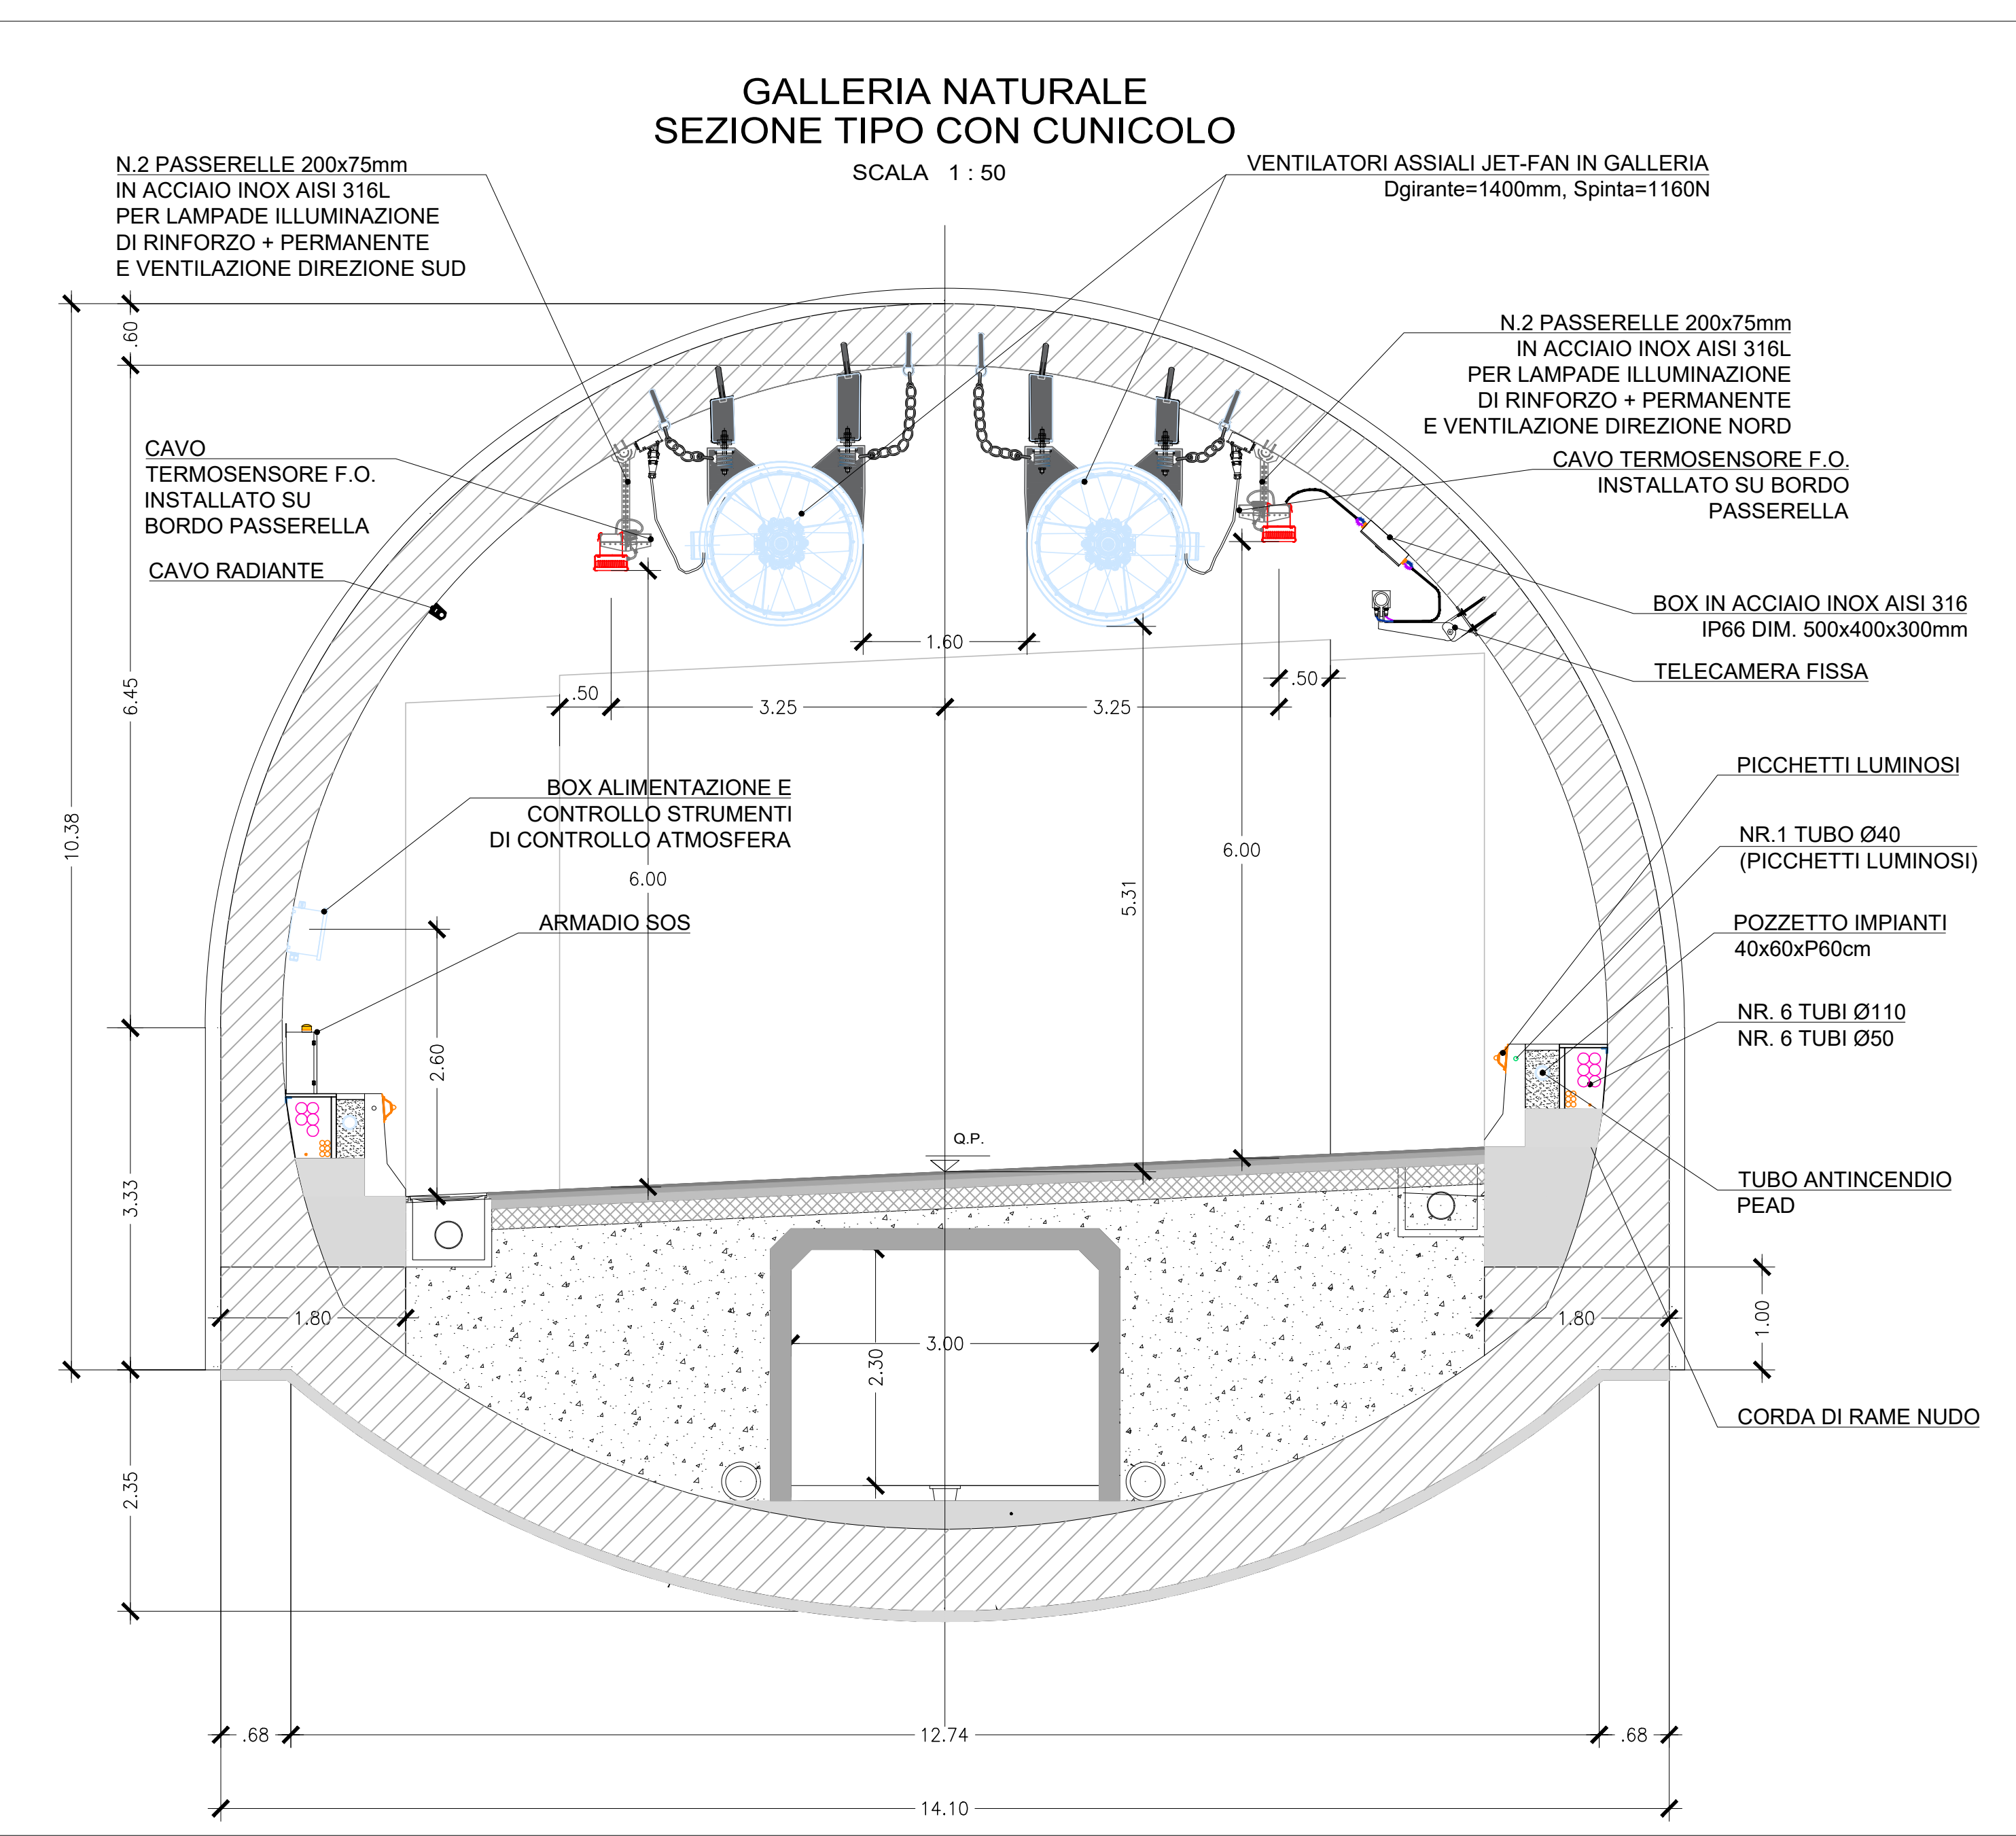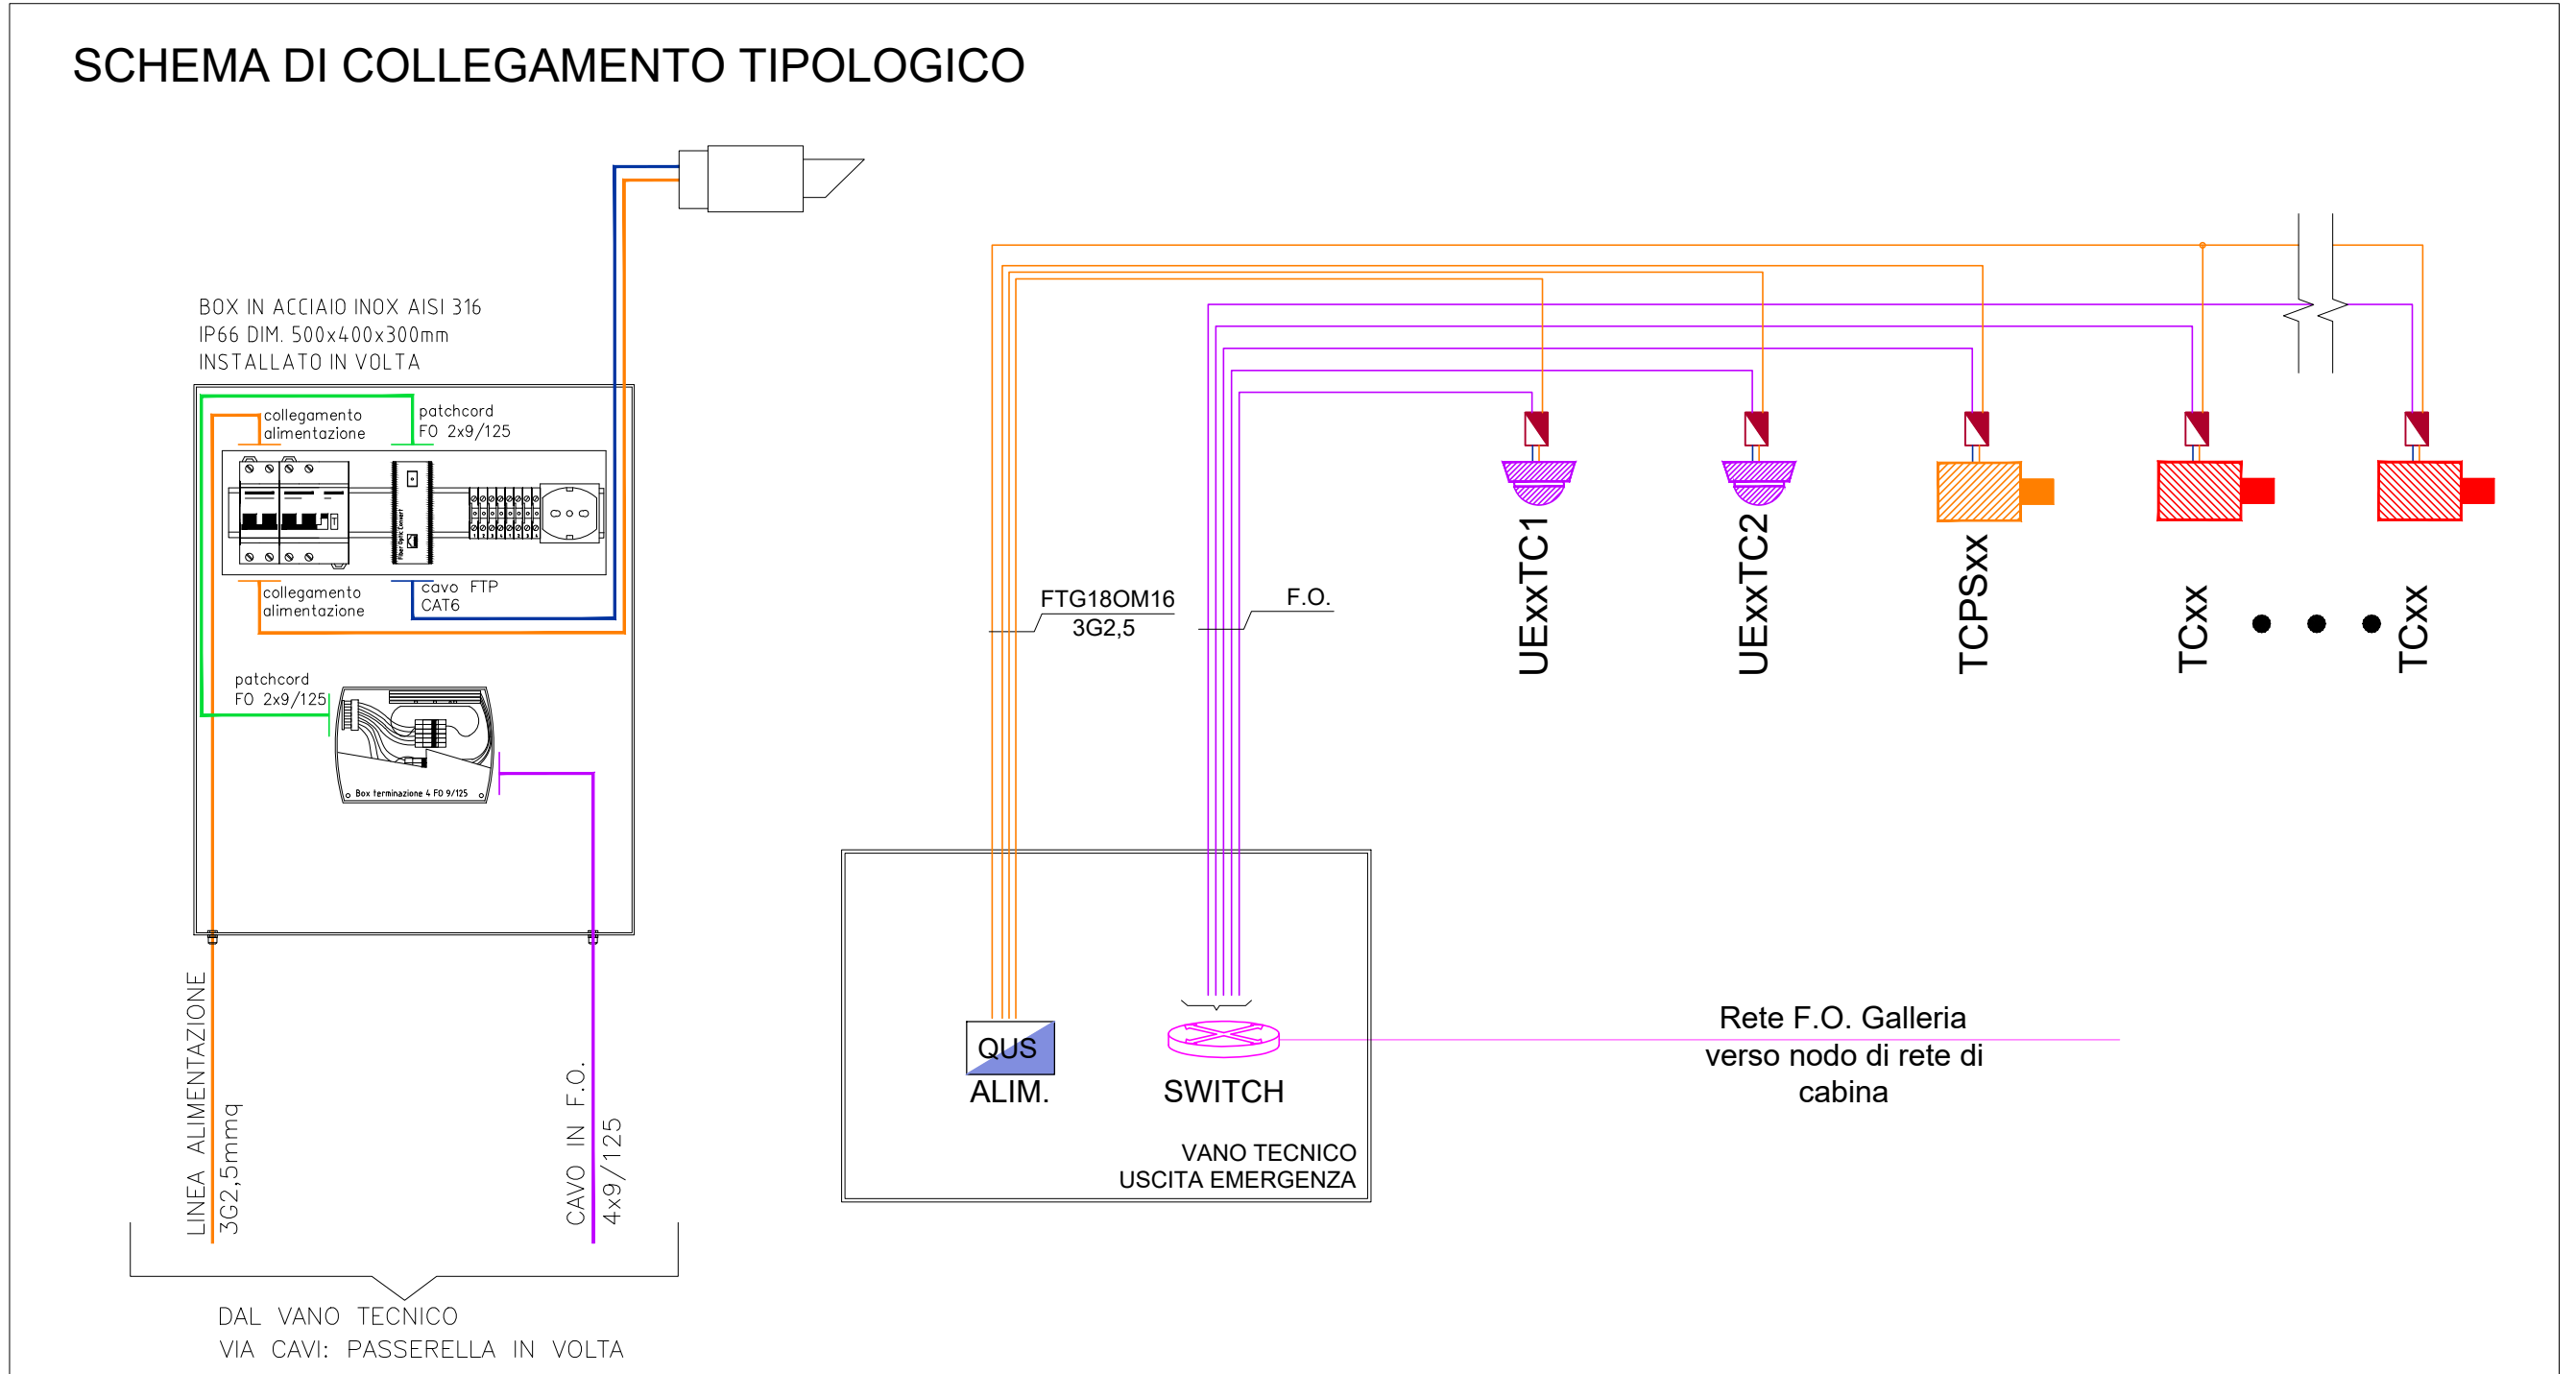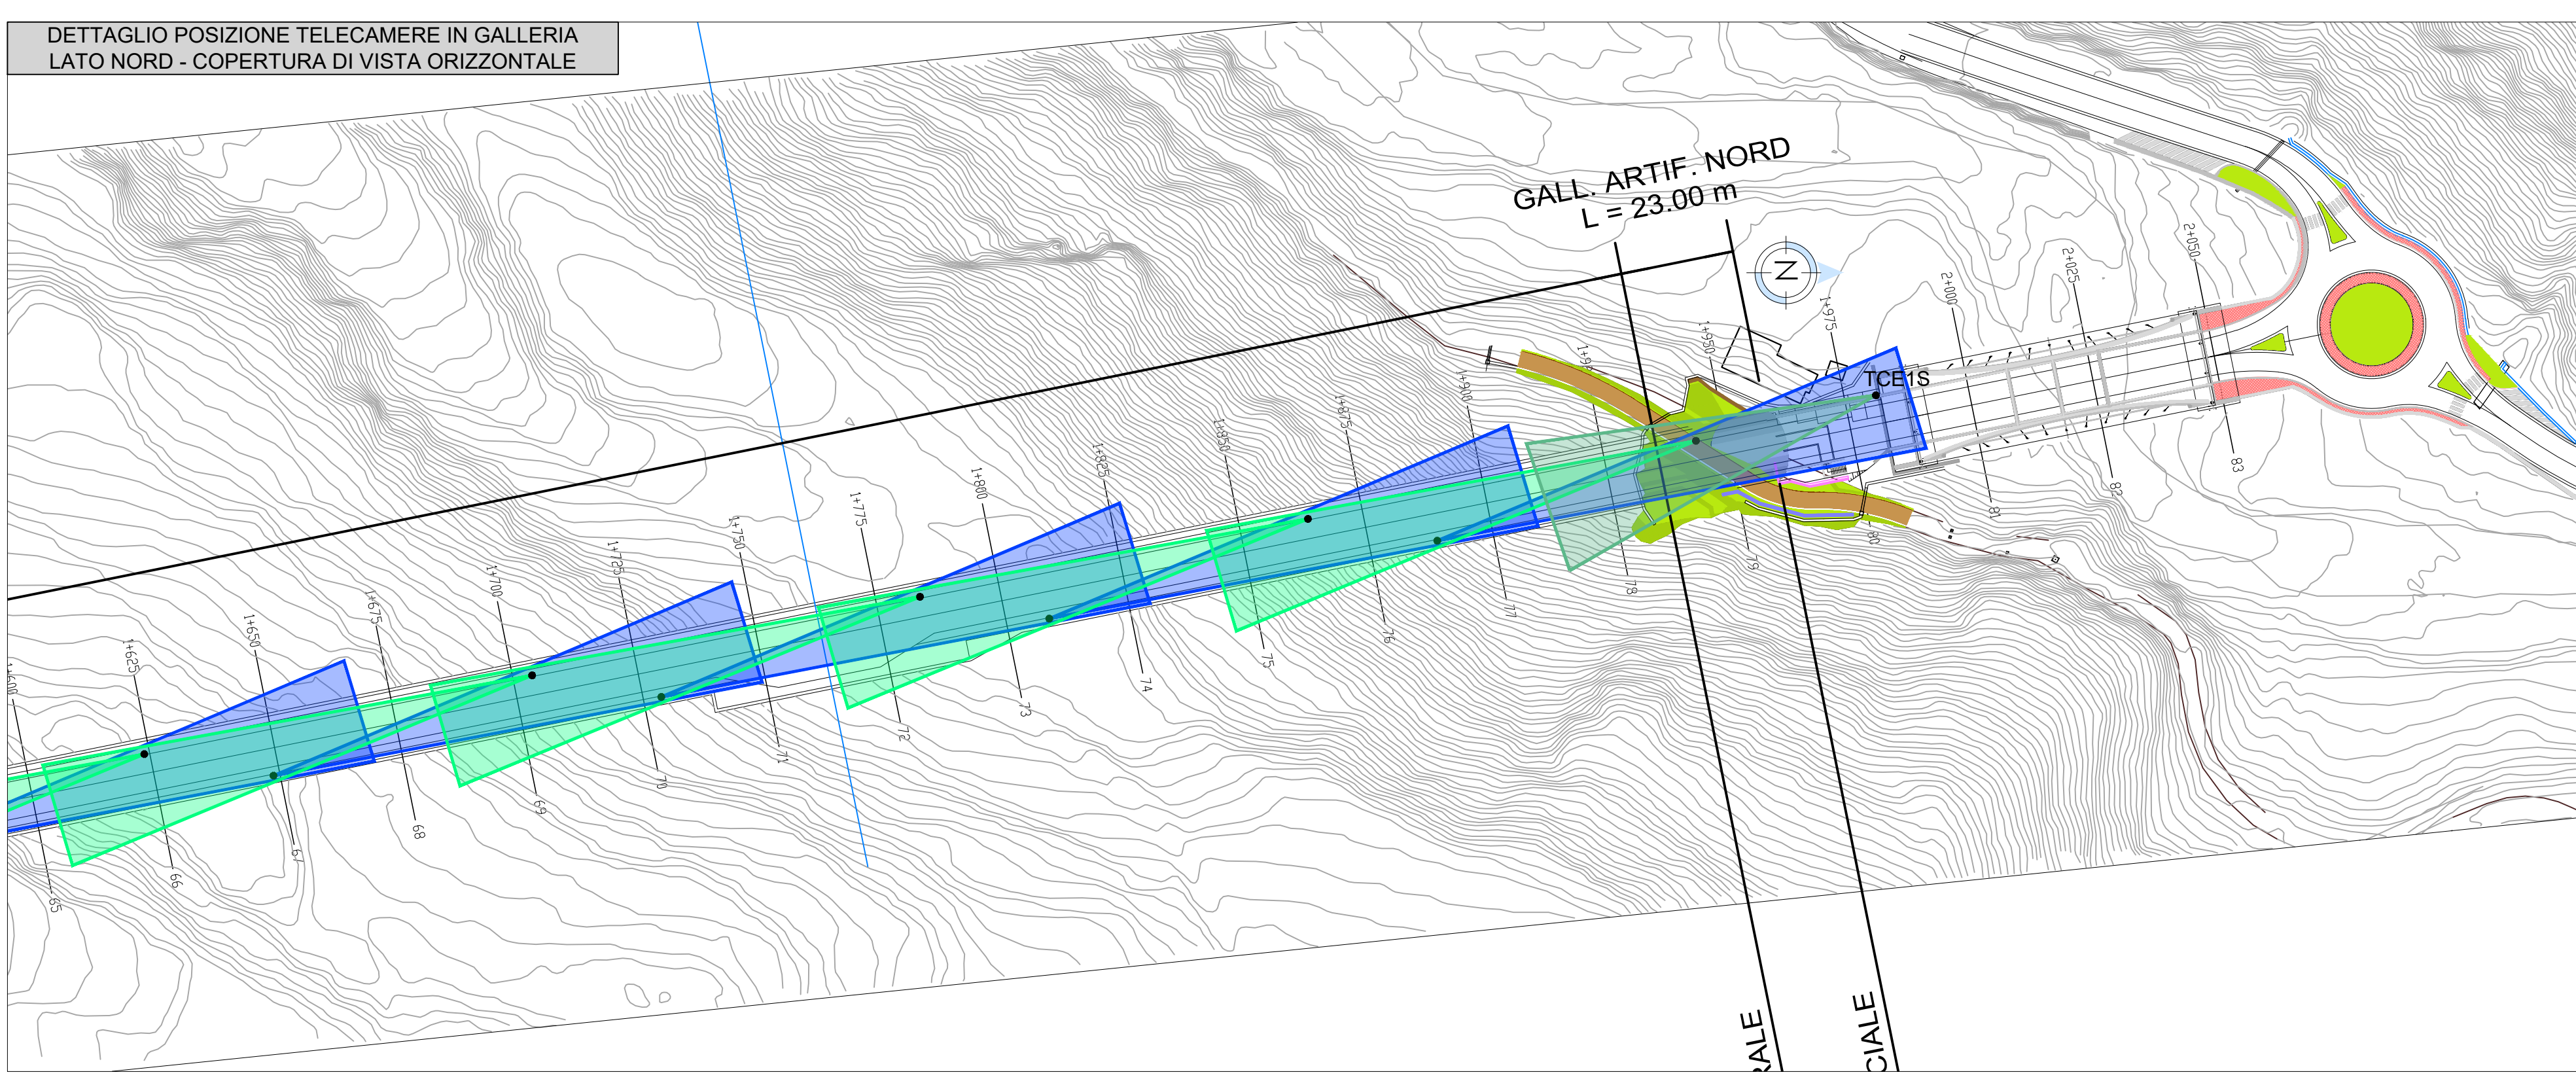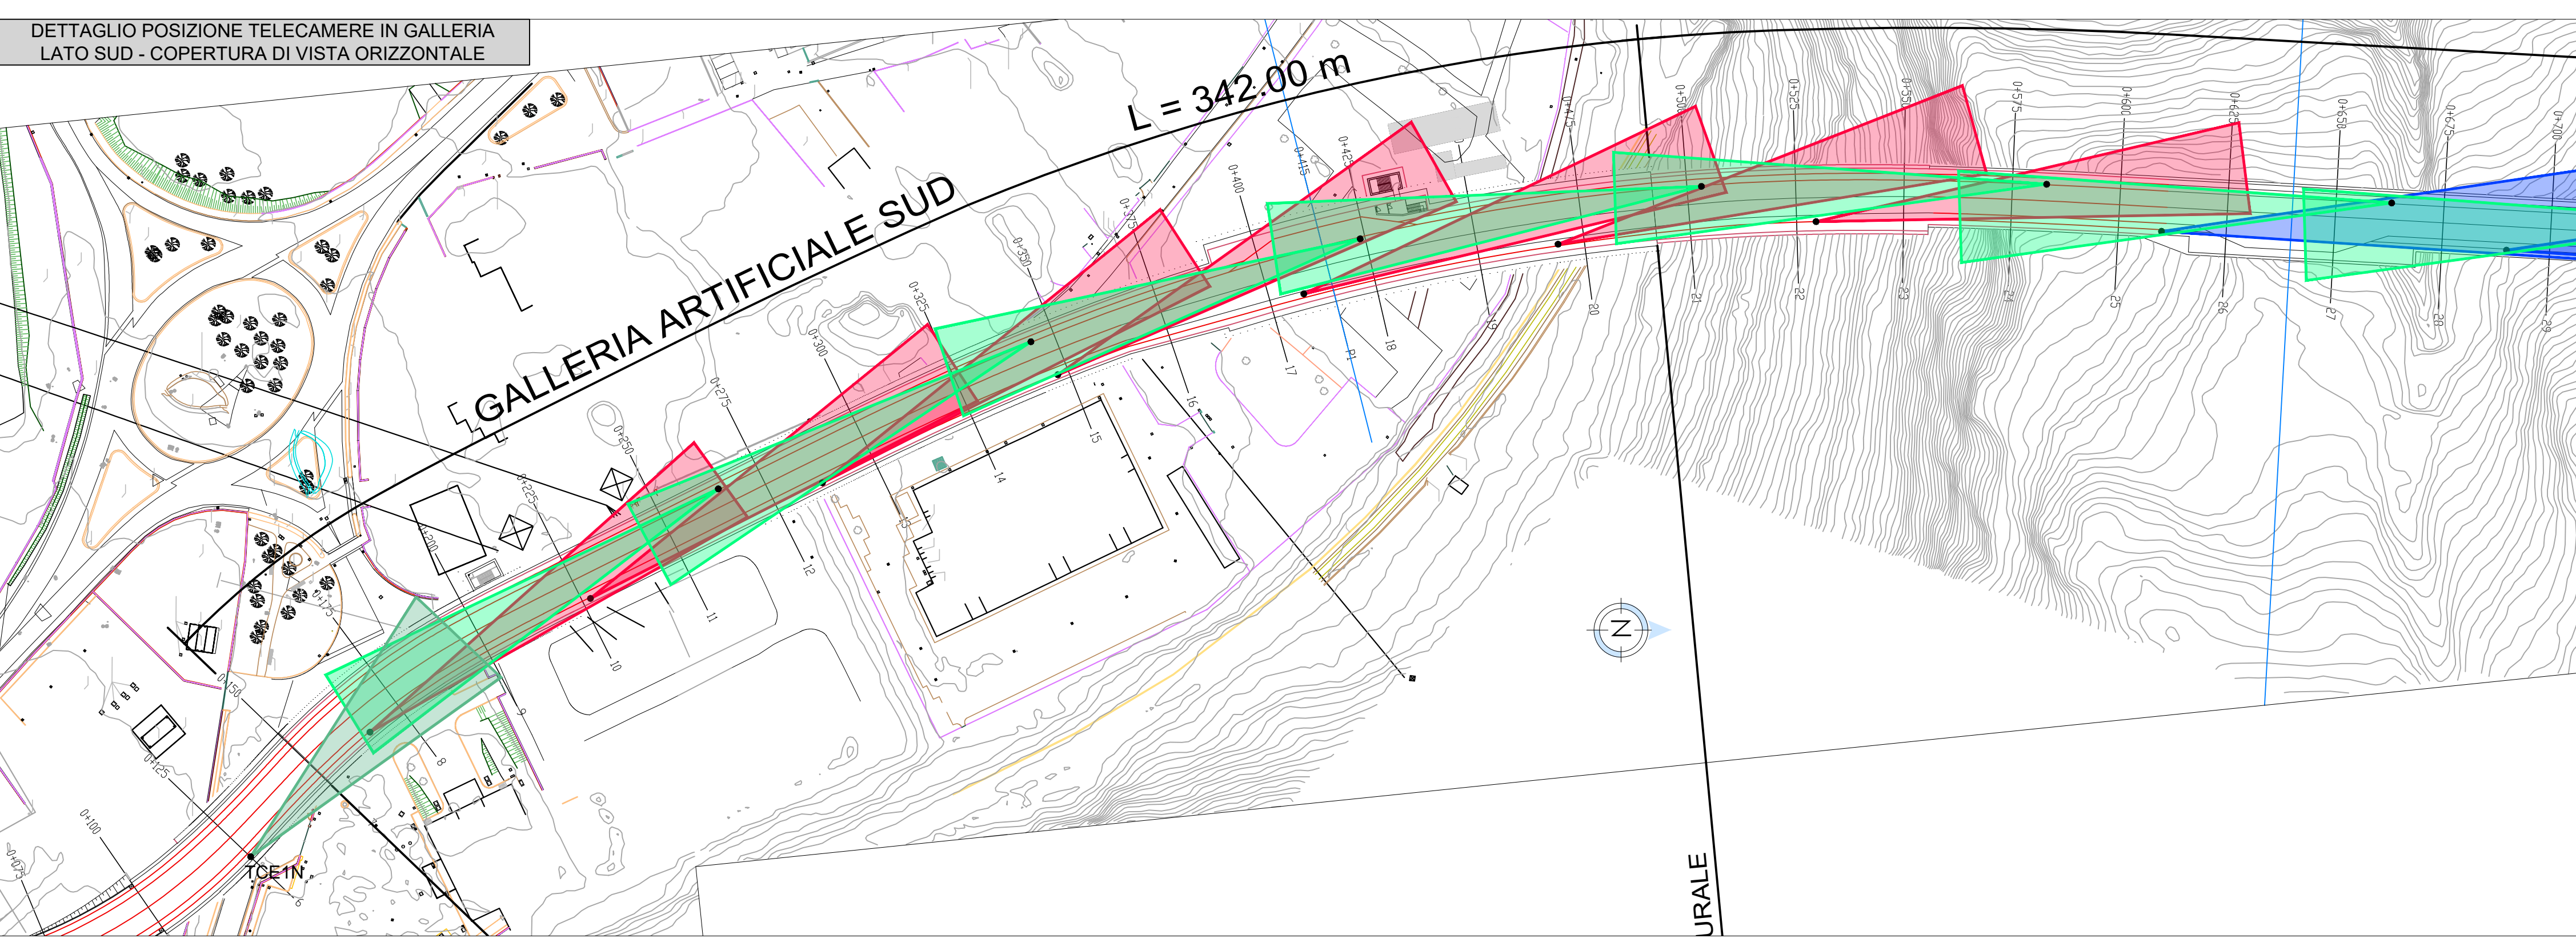

CONNESSIONI ALIMENTAZIONI ELETTRICHE E DATI

PARTENZA	ITINERA	TIP. CAVO	FORMAZIONE	PISSA CAVO
BUS	APPARATI TVCC	FIBOPR-65/96	3G2.5	REALTA IN VOLTA IN PASSERELLA A AISI 316
SWITCH BUS	APPARATI TVCC	F.O. MONODRALE	4x1/12.5	REALTA IN VOLTA IN PASSERELLA A AISI 316

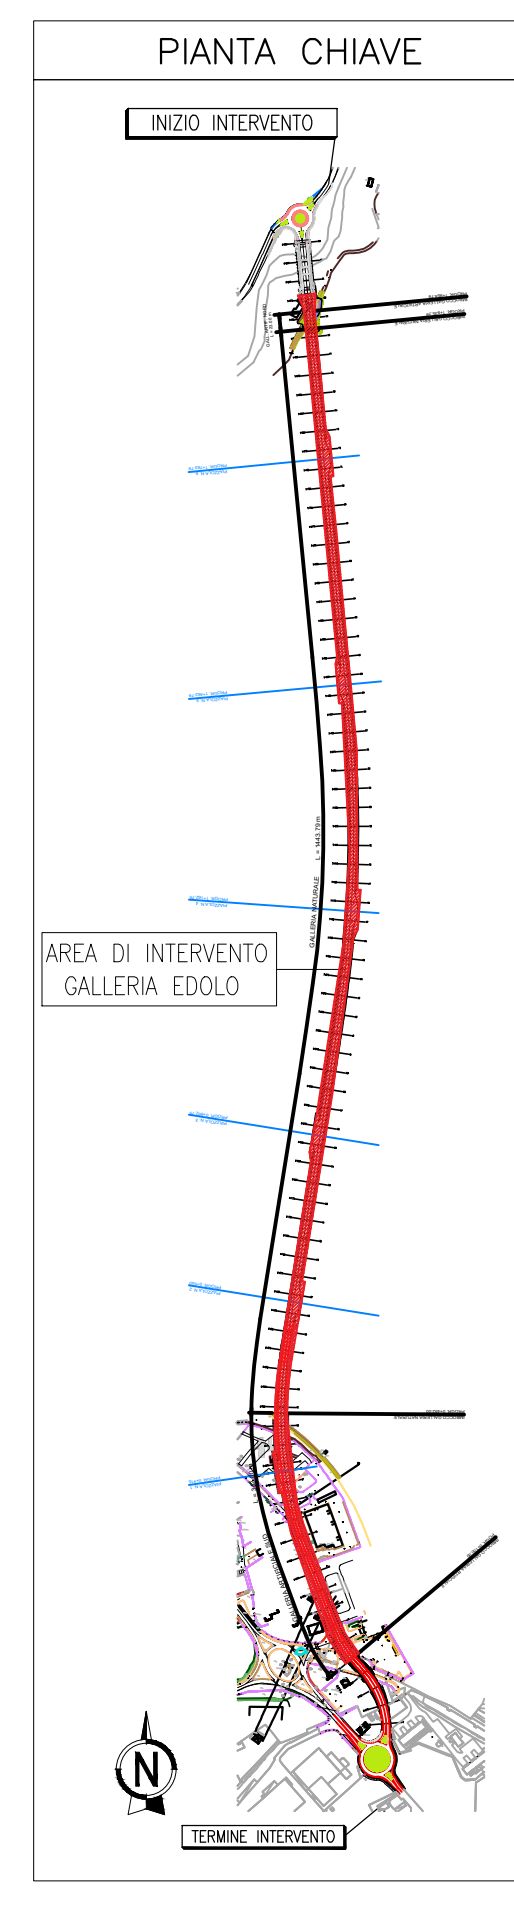

ANAS S.p.A.
Direzione Progettazione e Realizzazione Lavori

S.S. 42 "DEL TONALE E DELLA MENDOLA" VARIANTE EST DI EDOLO

PROGETTO DEFINITIVO

IMPIANTI TECNOLOGICI
IMPIANTI SPECIALI - SISTEMI DI COMUNICAZIONE, SICUREZZA, ANTINCENDIO GALLERIE E CUNICOLI
IMPIANTI TVCC RADIO E RILEVAMENTO TRAFFICO. GALLERIA EDOLO

VISTO IL RESPONSABILE DEL PROCEDIMENTO	RESPONSABILE DELL'INTERAZIONE DELLE PRESTAZIONI SPECIALISTICHE	PROGETTISTA SPECIALISTA	IL COORDINATORE DELLA SICUREZZA IN FASE DI PROGETTAZIONE
Ing. Giovanni LOGROSO	Ing. Roberto COZZO	Ing. Paolo ALBERTI COLETTI	Dot. Domenico TRIMOLI

CODICE PROGETTO	NOME FILE	REVISIONE	SCALA:
COMI21 D 18/10	PO000IMPRED1	B	

C	Revisione a seguito struttura ANAS e per richiesta modifica tracciato	Sett. 2021	F.Jodice	M.Cascella	D.Morghera
B	Emissione	Aprile 2021	F.Jodice	M.Cascella	D.Morghera
A					