
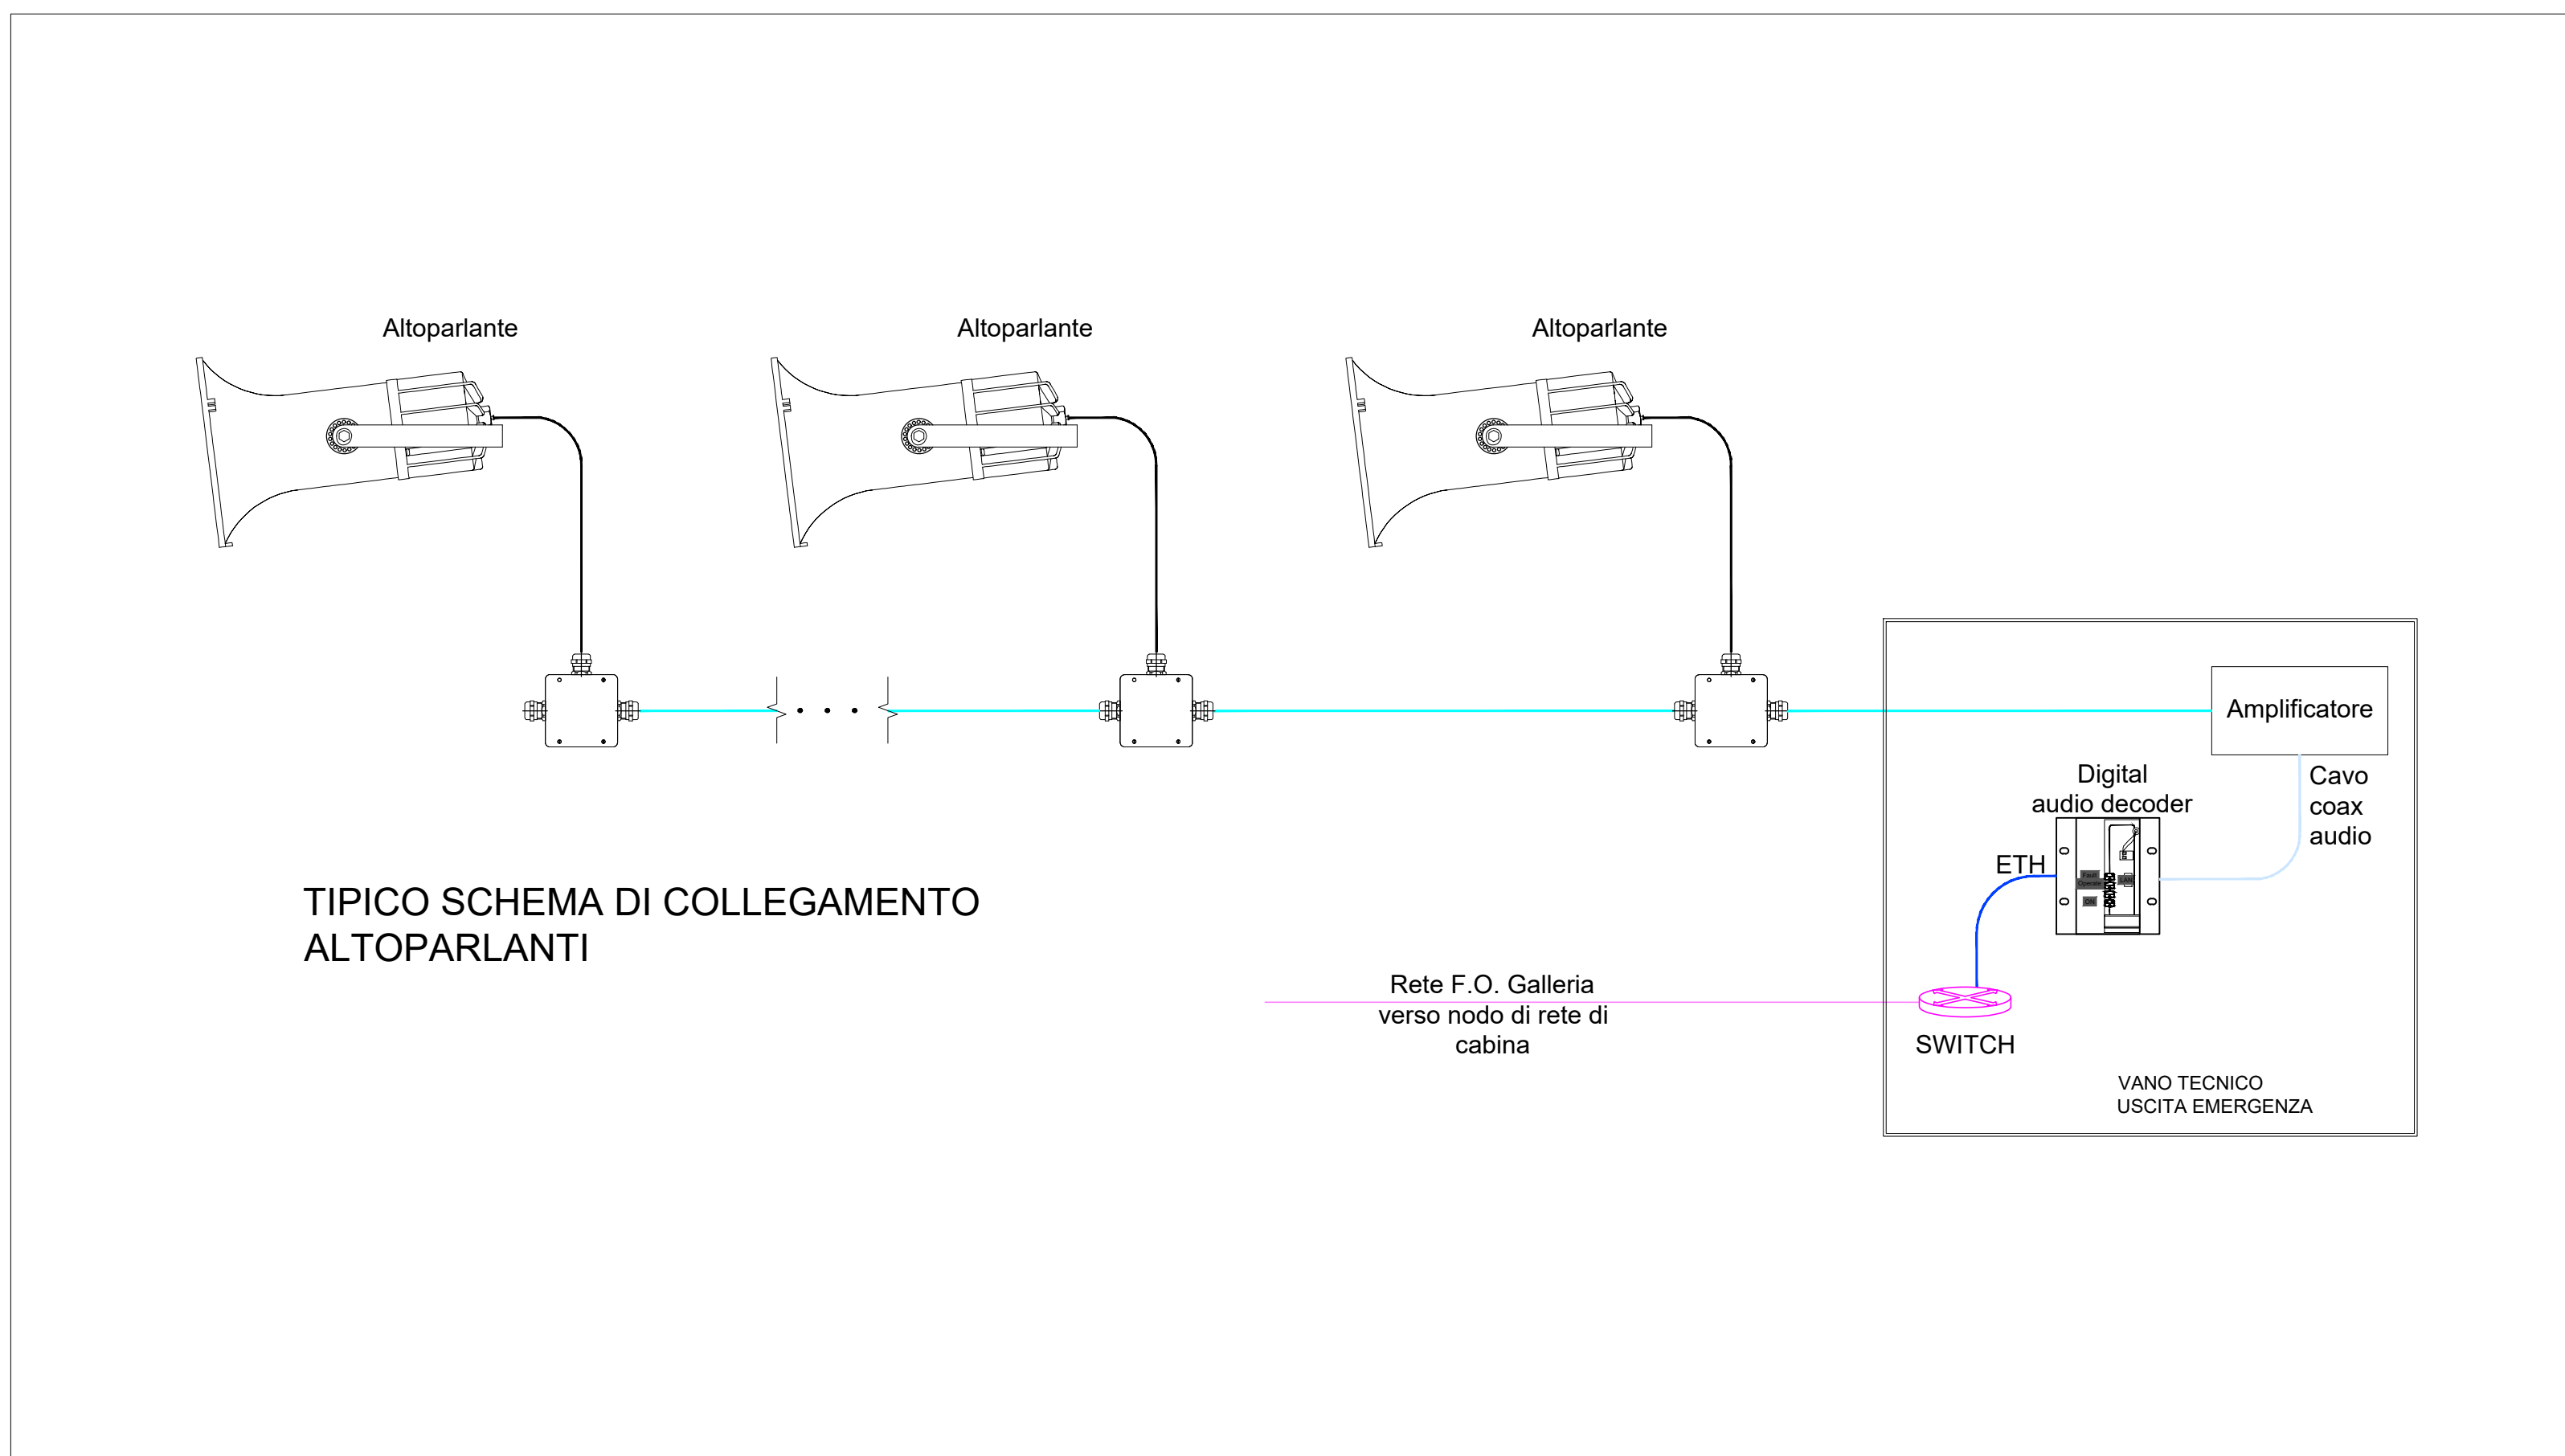
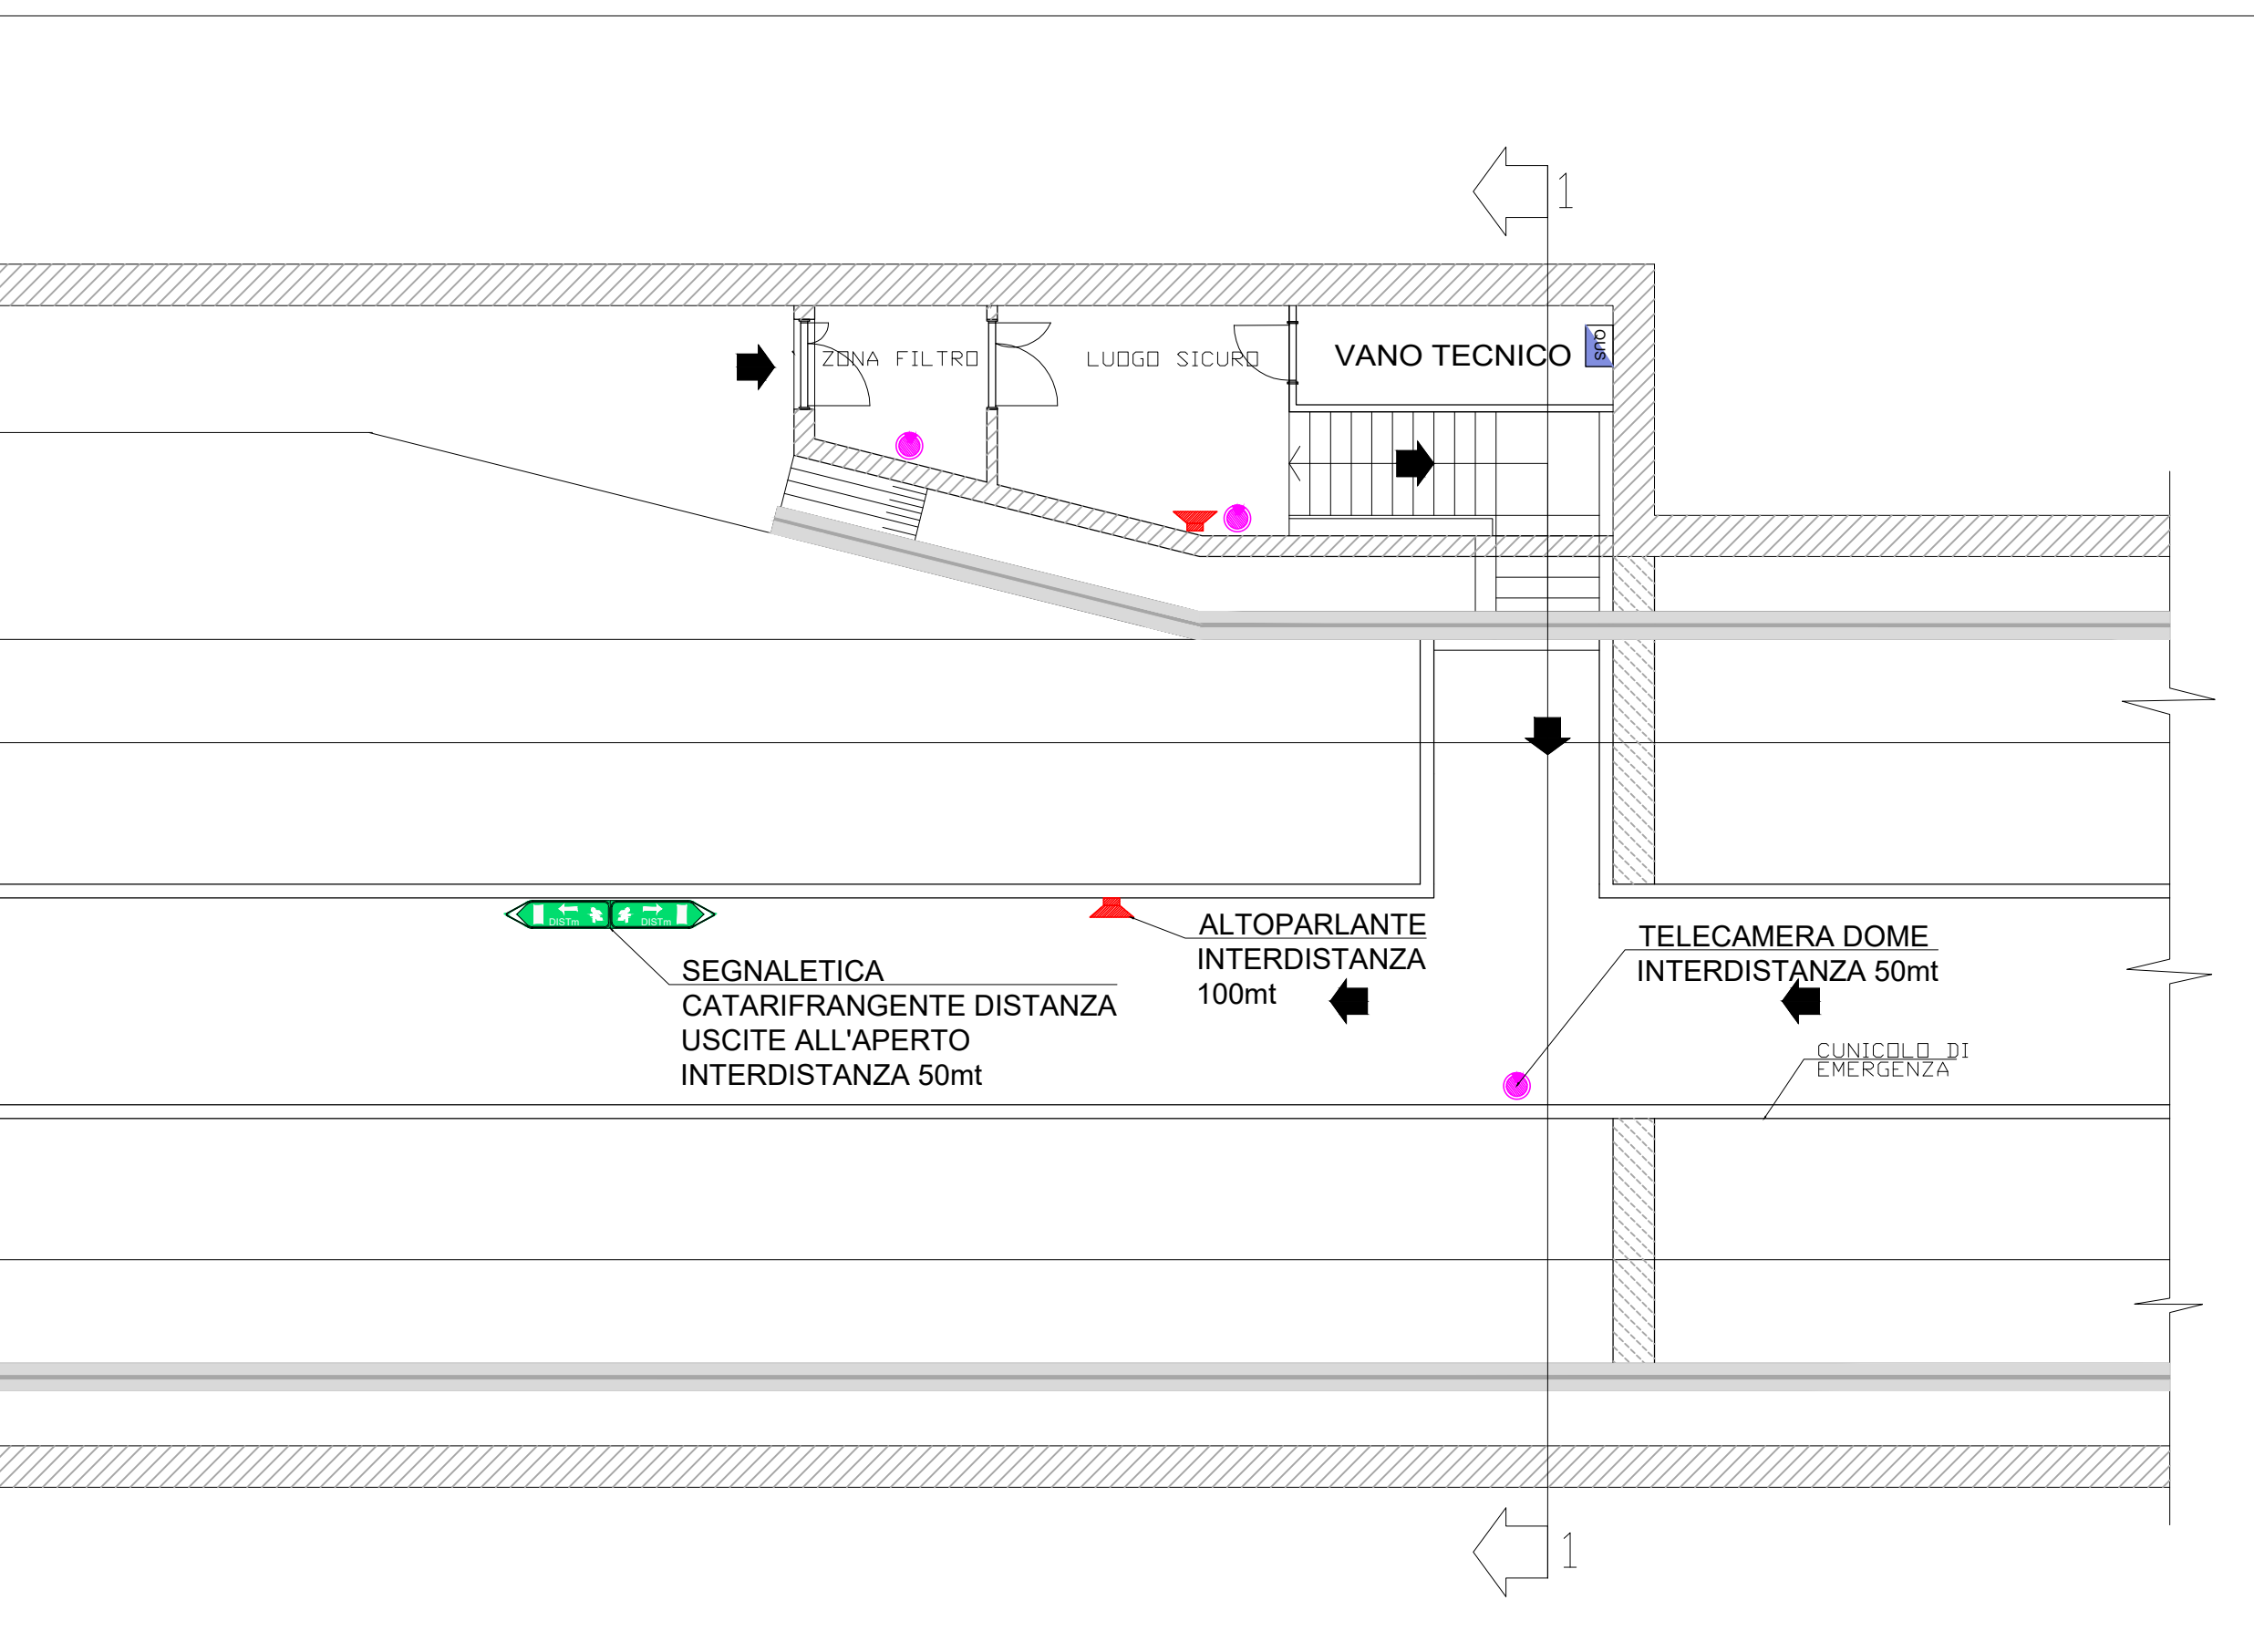


PLANIMETRIA CON DISPOSIZIONE APPARECCHIATURE



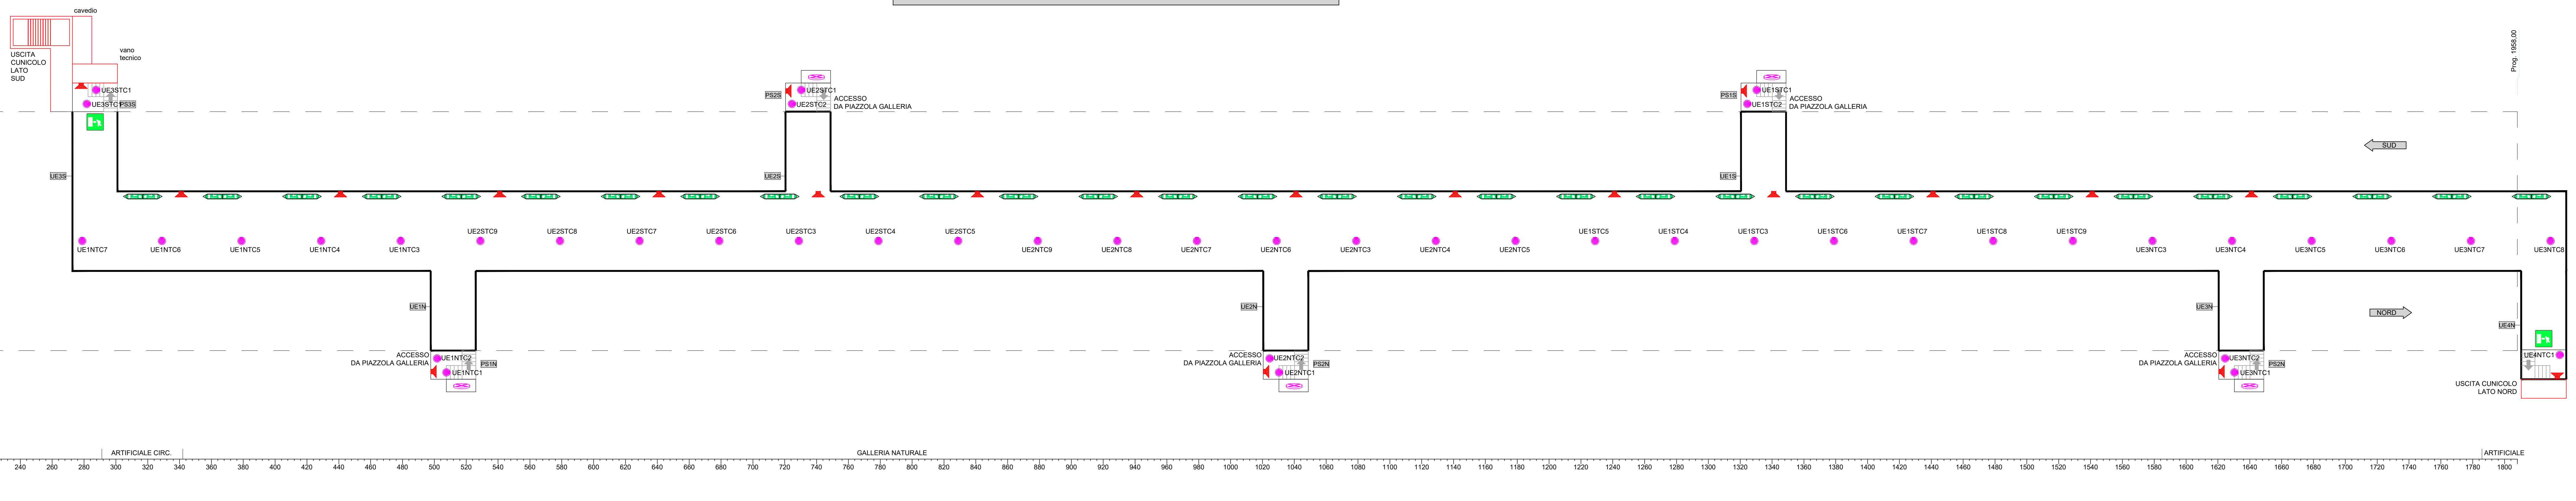


LEGENDA SIMBOLI

	SEGNALLETICA CATARIFRANGENTE DISTANZA USCITE ALL'APERTO INTERDISTANZA 50mt
	SEGNALE LUMINOSO USCITA DI EMERGENZA
	ALTOPARLANTI INTERDISTANZA 100mt
	TELECAMERA DOME CUNICOLO E USCITE DI EMERGENZA
	SWITCH VANO TECNICO USCITE DI EMERGENZA

ELABORATI DI RIFERIMENTO

CODICE ELABORATO	NOME ELABORATO
PO0M00MPRED1	RELAZIONE GENERALE DESCRITTIVA IMPIANTI
PO0M00MPED1	DISCIPLINARE DESCRITTIVO E PRESTAZIONALE DEGLI ELEMENTI TECNICI
PO0M30MPRED1	RELAZIONE ILLUSTRATIVA IMPIANTI SPECIALI

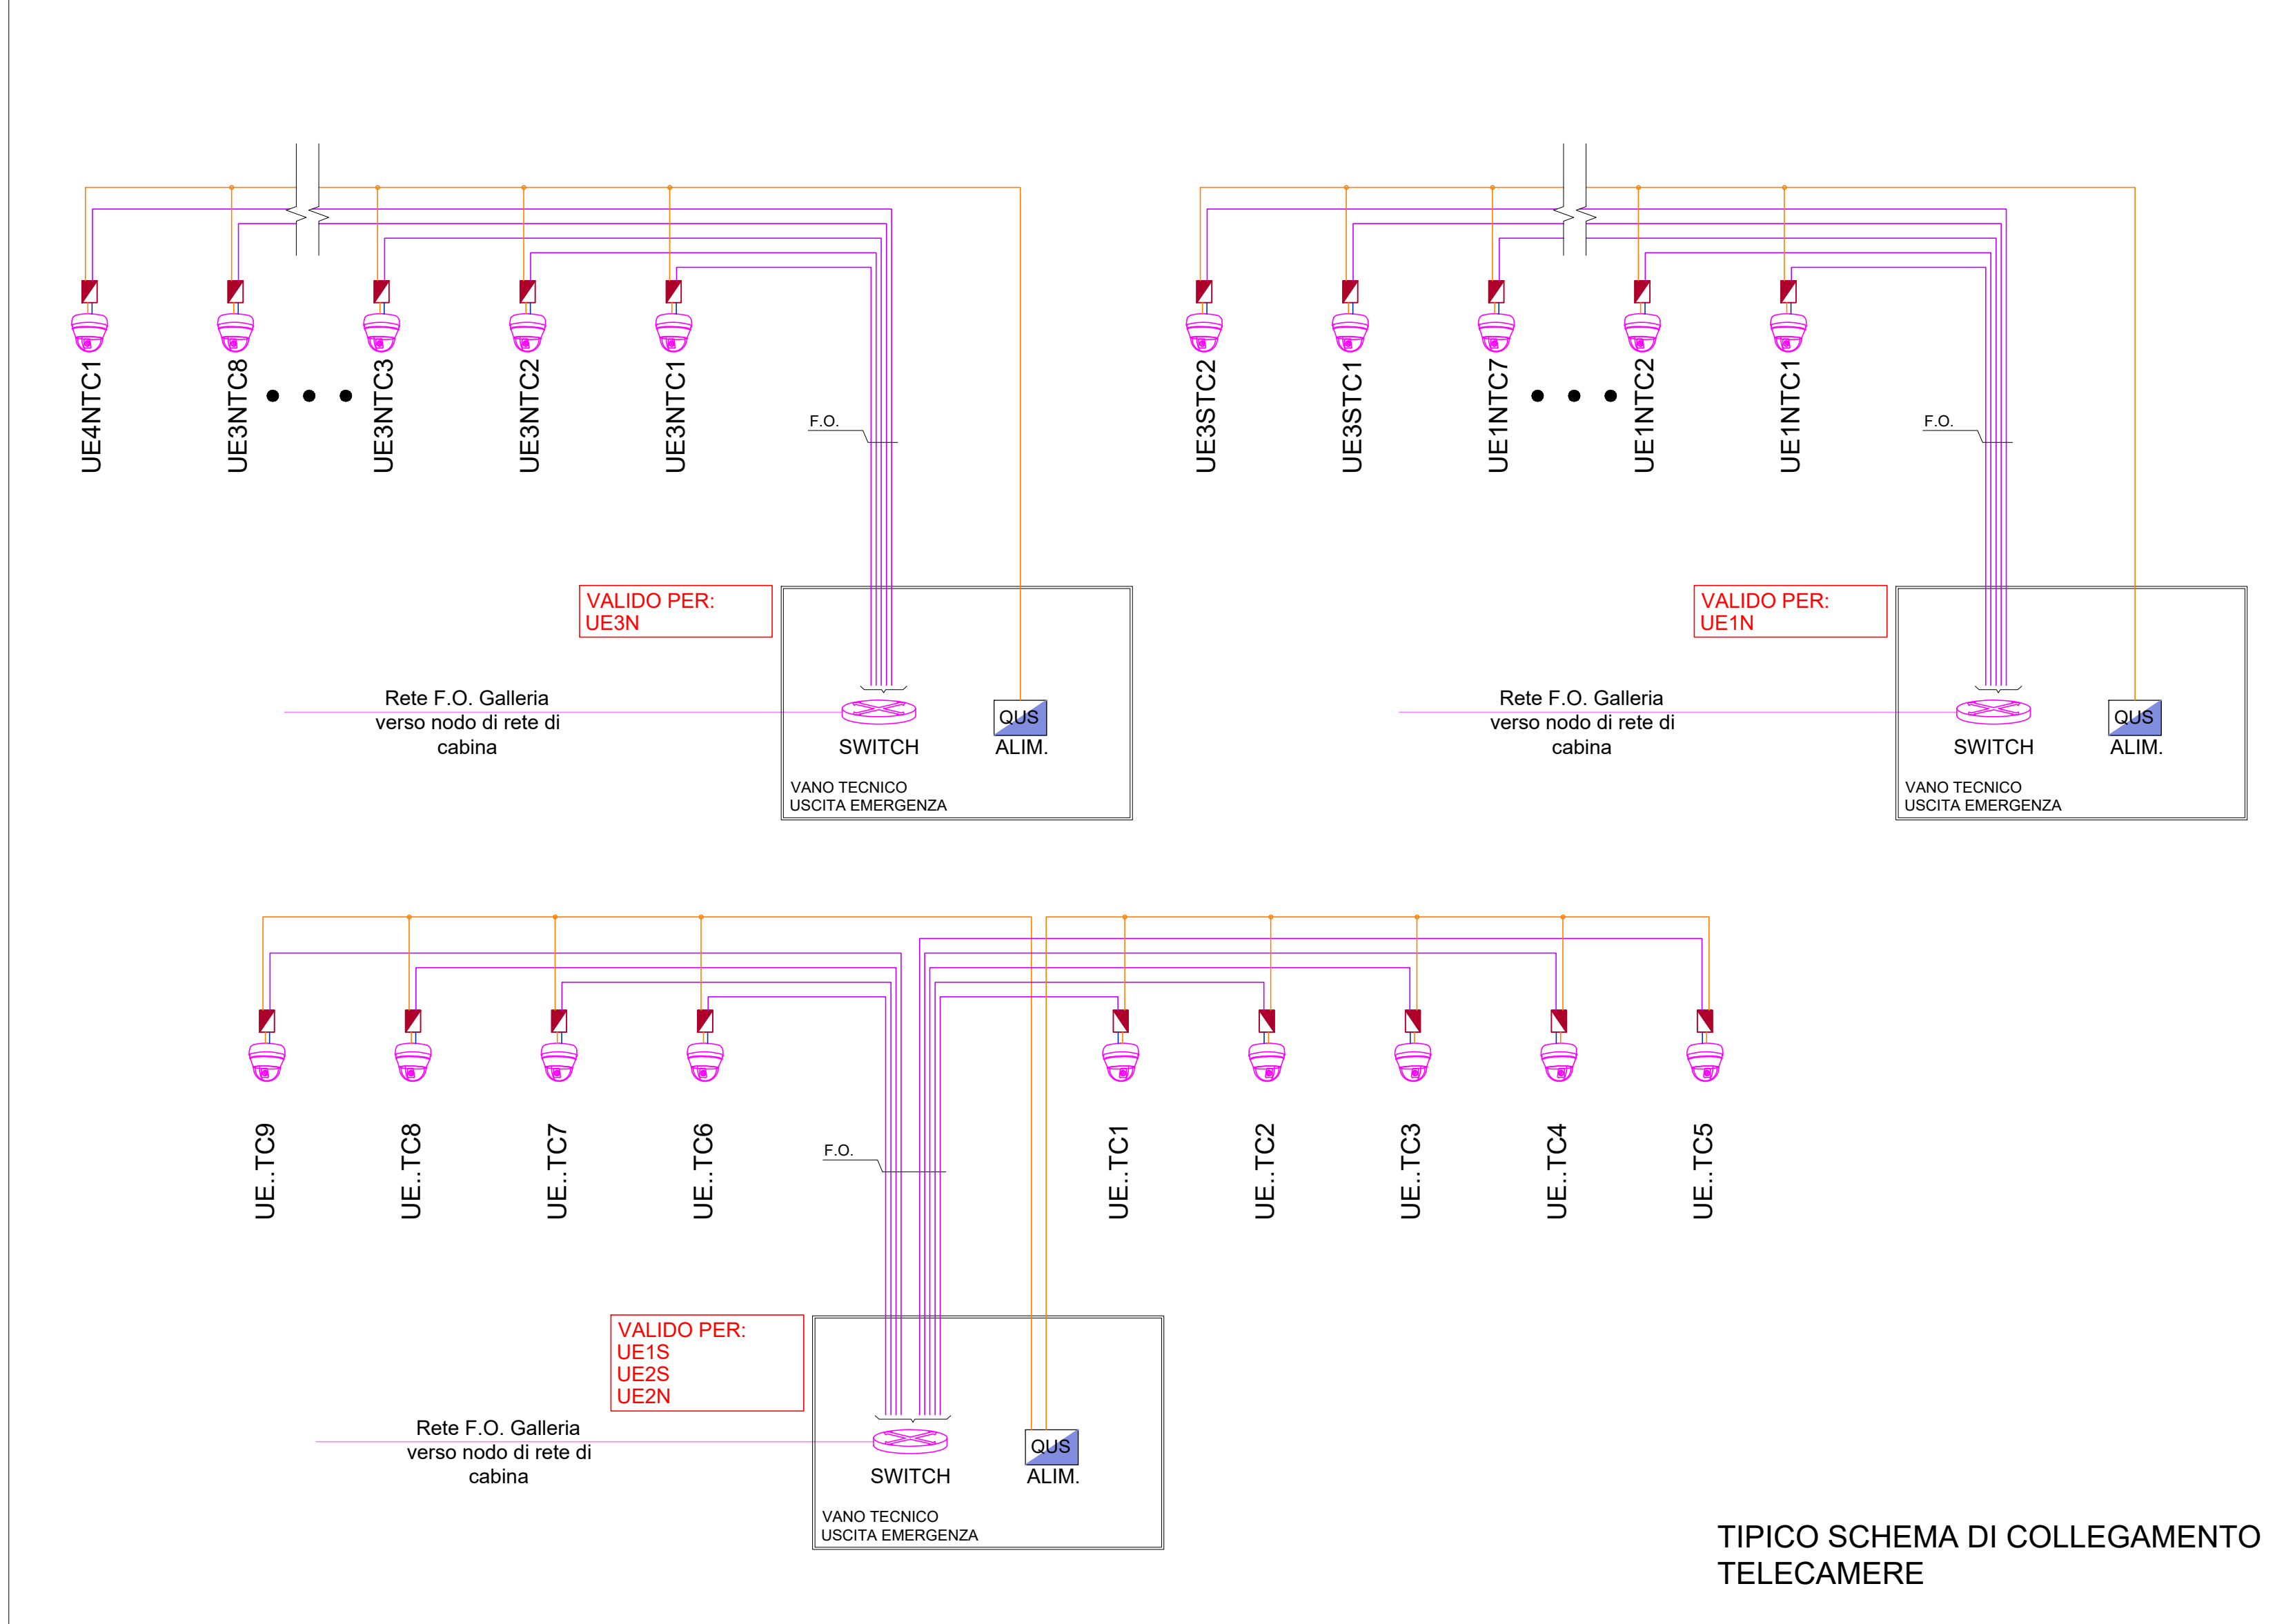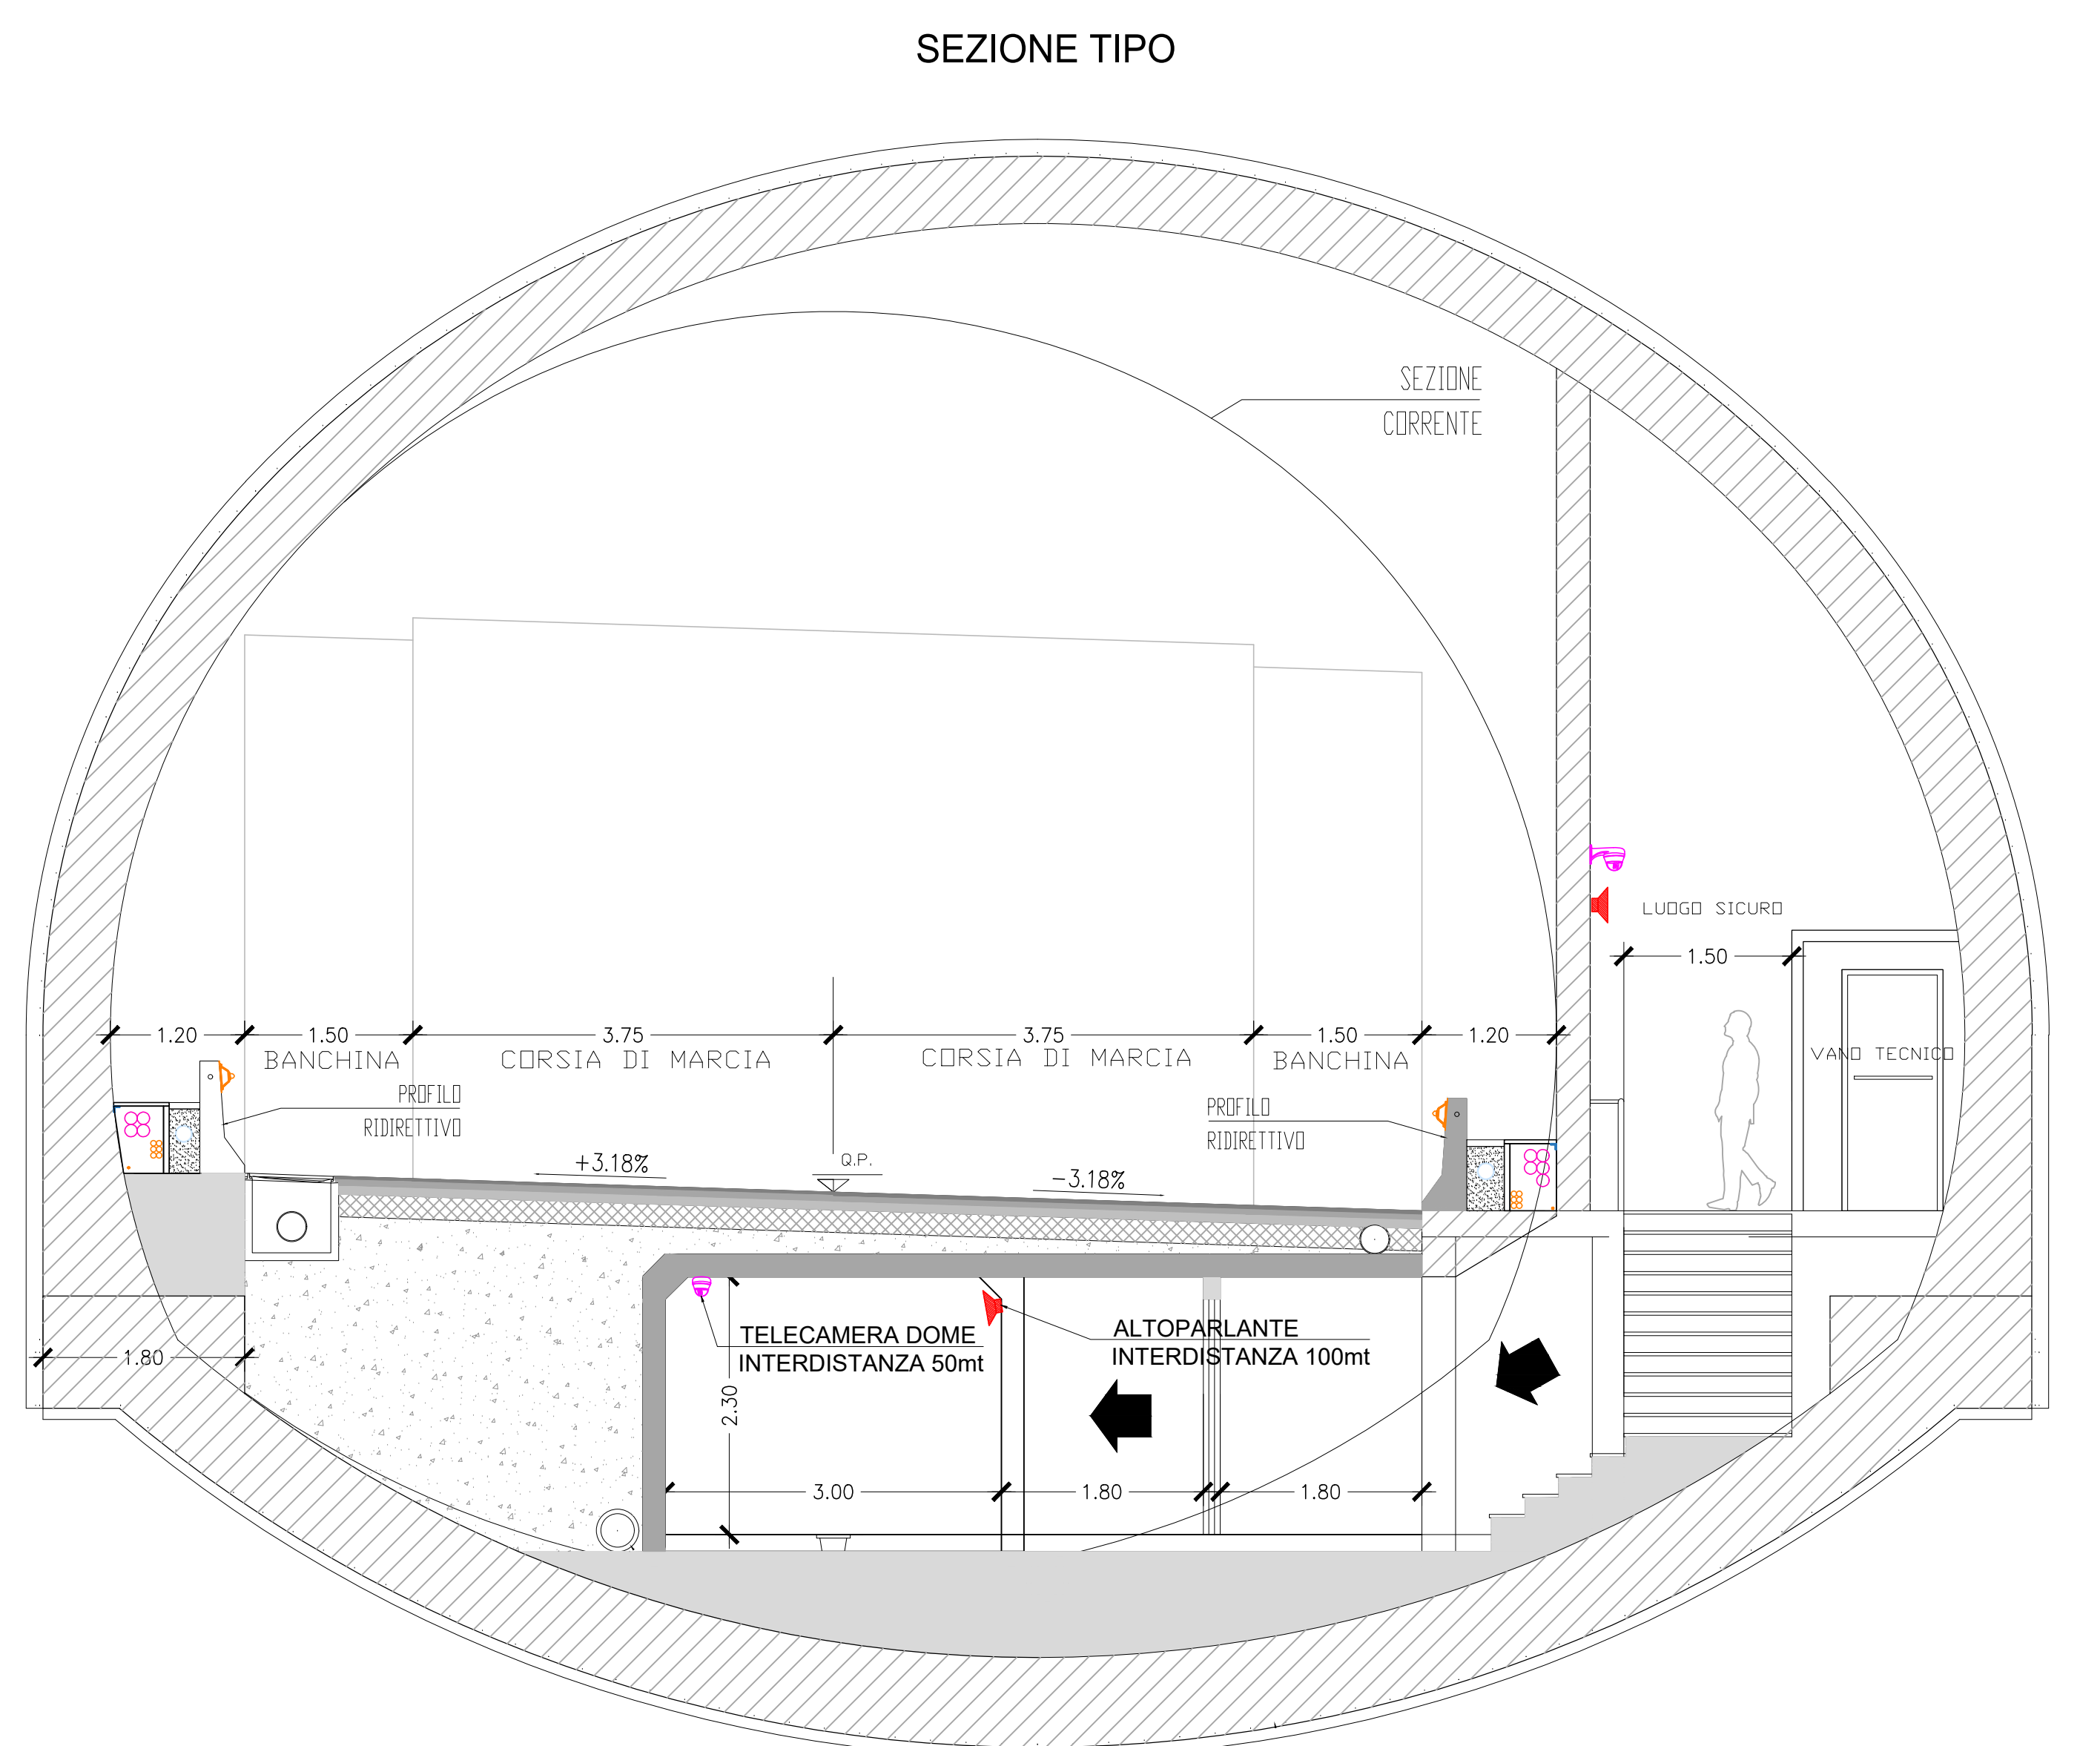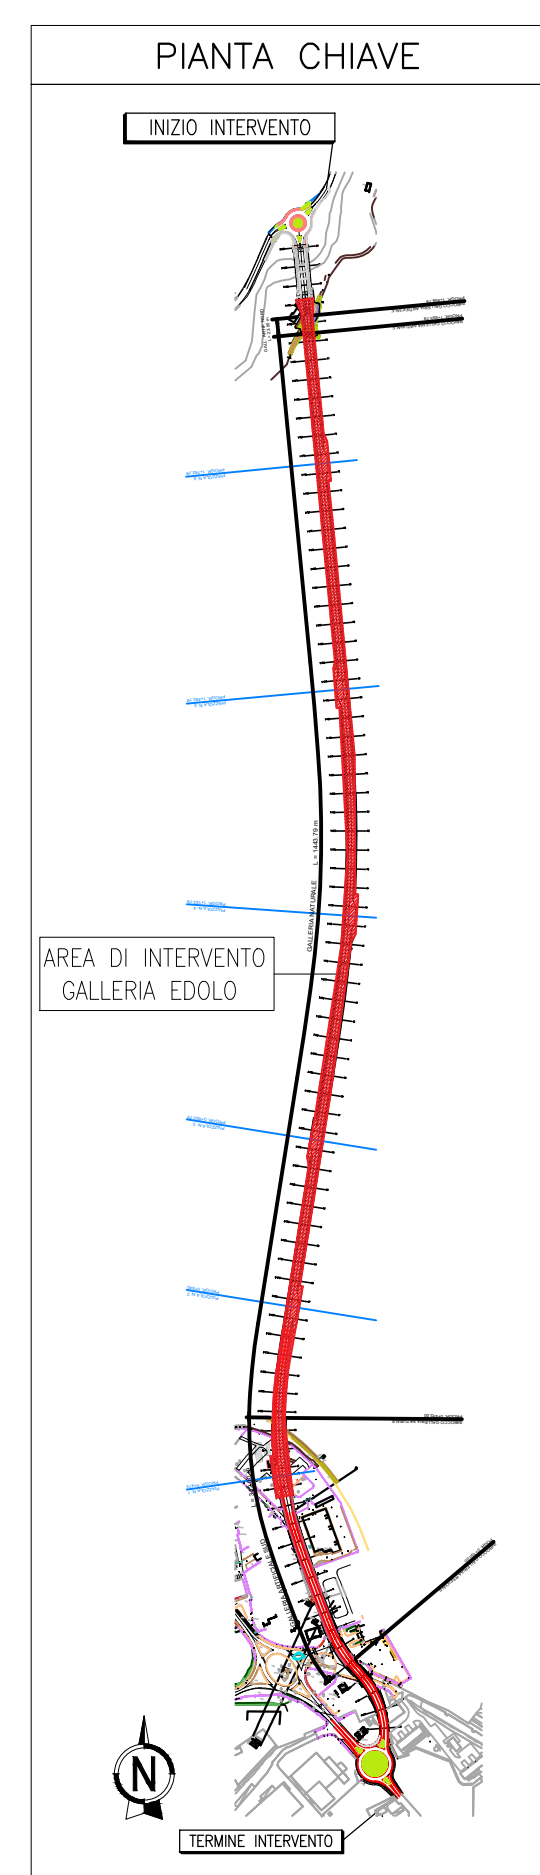

ANAS S.p.A.
 Direzione Progettazione e Realizzazione Lavori

S.S. 42 "DEL TONALE E DELLA MENDOLA" VARIANTE EST DI EDOLO

PROGETTO DEFINITIVO

IMPIANTI TECNOLOGICI
 IMPIANTI SPECIALI - SISTEMI DI COMUNICAZIONE, SICUREZZA, ANTINCENDIO GALLERIE E CUNICOLI
 IMPIANTI AUDIO E TVCC, CUNICOLO DI SICUREZZA. PLANIMETRIA GALLERIA EDOLO

VISTO, IL RESPONSABILE DEL PROCEDIMENTO	RESPONSABILE DELL'INTEGRAZIONE DELLE PRESTAZIONI SPECIALISTICHE	PROGETTISTA SPECIALISTA	IL COORDINATORE DELLA SICUREZZA IN FASE DI PROGETTAZIONE
Ing. Giancarlo LUONGO	Ing. Alessandro ROCINO	Ing. Paolo Alberti COLETTI	Dott. Demetrio TRIMBOLI

CODICE PROGETTO	NOME FILE	REVISIONE	SCALA:
PRODOTTO	N. PROD.		
COMI121	PO0M30MPPL04-B	A	-/-
ELAB.	CODICE ELAB.		
	P001M301MPPL04		

REV.	DESCRIZIONE	DATA	REDATTO	VERIFICATO	APPROVATO
C					
B	Revisione a seguito istruttoria ANAS a per richiesta modifica tracciato	Sett. 2021	F. Jodice	M. Cascella	D. Morgera
A	Emissione	Aprile 2021	F. Jodice	M. Cascella	D. Morgera