




anas

ANAS S.p.A.

Direzione Progettazione e Realizzazione Lavori

S.S. 42 "DEL TONALE E DELLA MENDOLA" VARIANTE EST DI EDOLO

PROGETTO DEFINITIVO

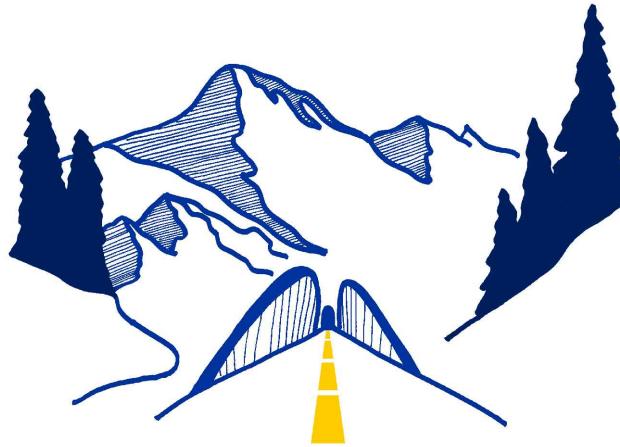

CESI

Shaping a Better Energy Future
Mandante

TECHINT

Engineering & Construction

Mandataria

IGEAS
Engineering s.r.l.

SERVIZI INTEGRATI DI INGEGNERIA

Mandante

VISTO: IL RESPONSABILE
DEL PROCEDIMENTO

RESPONSABILE
DELL'INTEGRAZIONE DELLE
PRESTAZIONI SPECIALISTICHE

PROGETTISTA SPECIALISTA

IL COORDINATORE DELLA
SICUREZZA IN FASE DI
PROGETTAZIONE

Ing. Giancarlo LUONGO

Ing. Alessandro RODINO

Ing. Paolo Alberto COLETTI

Dott. Domenico TRIMBOLI

DOCUMENTAZIONE TECNICO-ECONOMICA CRONOPROGRAMMA

CODICE PROGETTO

PROGETTO

LIV. PROG.

N. PROG.

NOME FILE

T00CT00TAMCR01_B

REVISIONE

SCALA:

COM I 21 D 1810

CODICE
ELAB.

T00CT00TAMCR01

B

-

C

B

A

REV.

REVISIONE A SEGUITO ISTRUTTORIA ANAS E PER
RICHIEDA MODIFICA TRACCIATO

Agosto 2021

E. Salsano

D. Morgera

A. Rodino

EMISSIONE

Aprile 2021

E. Salsano

D. Morgera

A. Rodino


DESCRIZIONE

DATA

REDATTO

VERIFICATO

APPROVATO

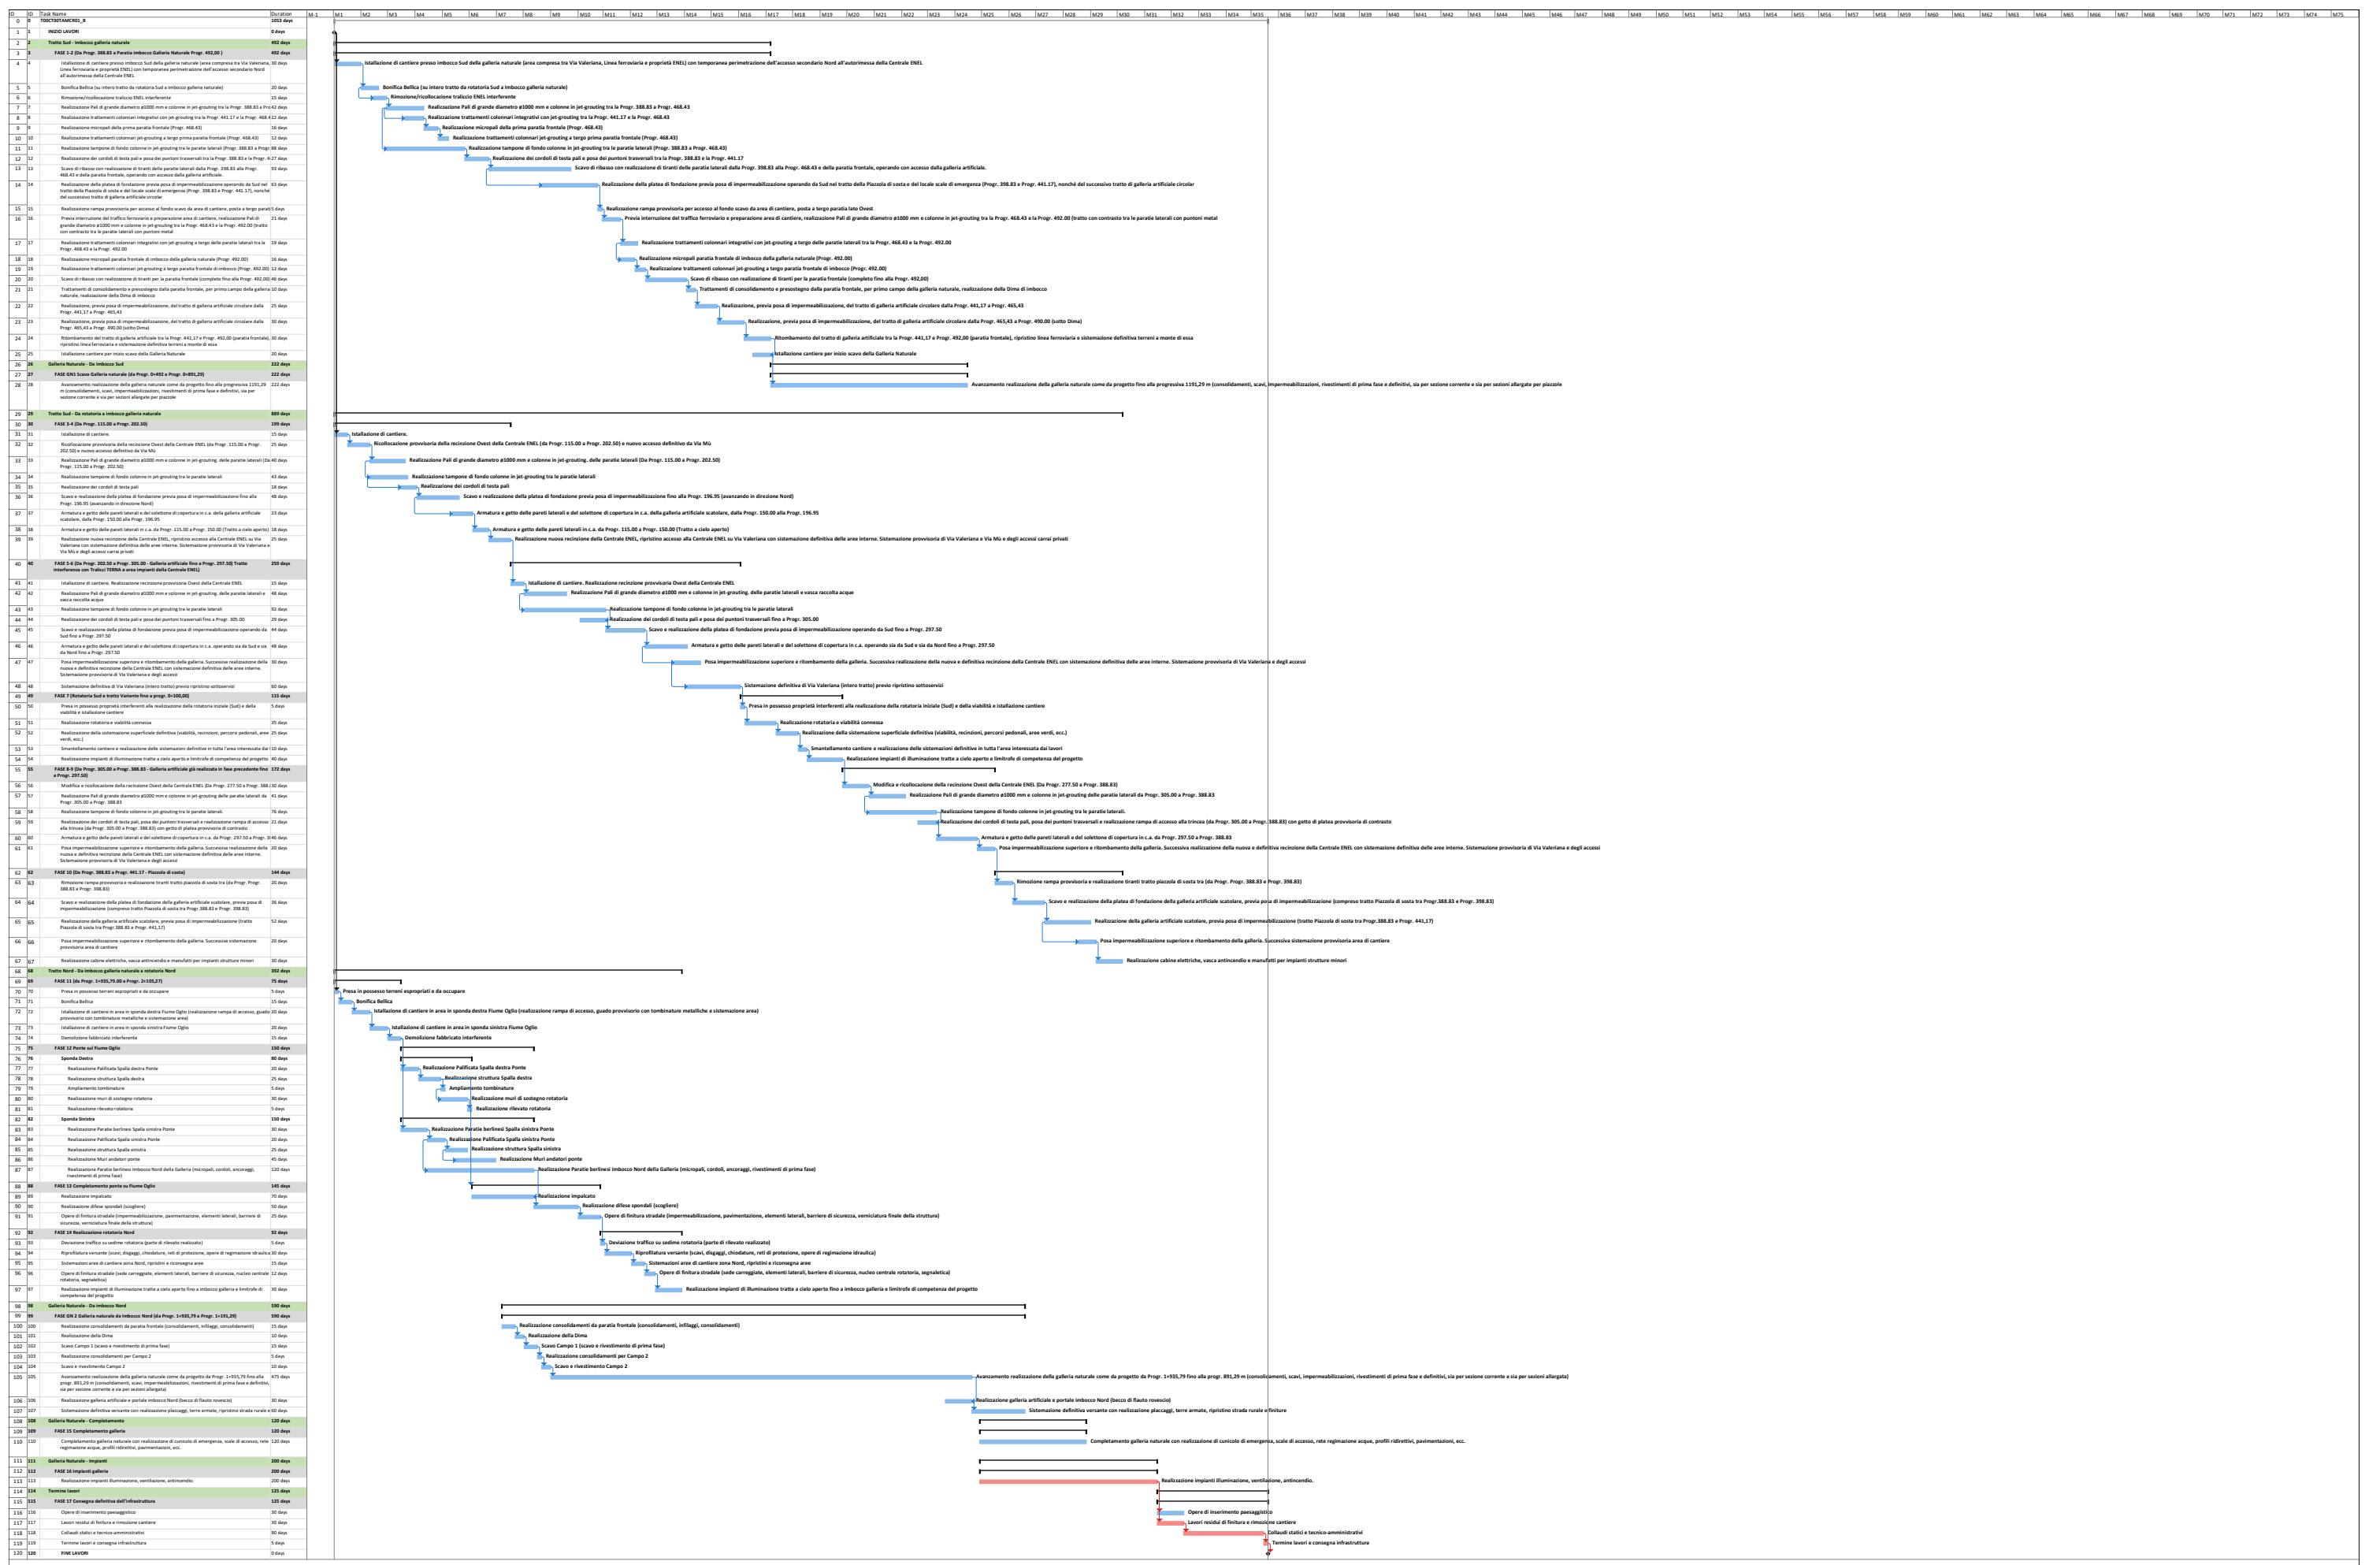

Project: T00CT00TAMCR01_B
Sgpt Summary