



SEZIONI TIPO scala 1:100


SEZIONE TIPO B ROTATORIA SUD

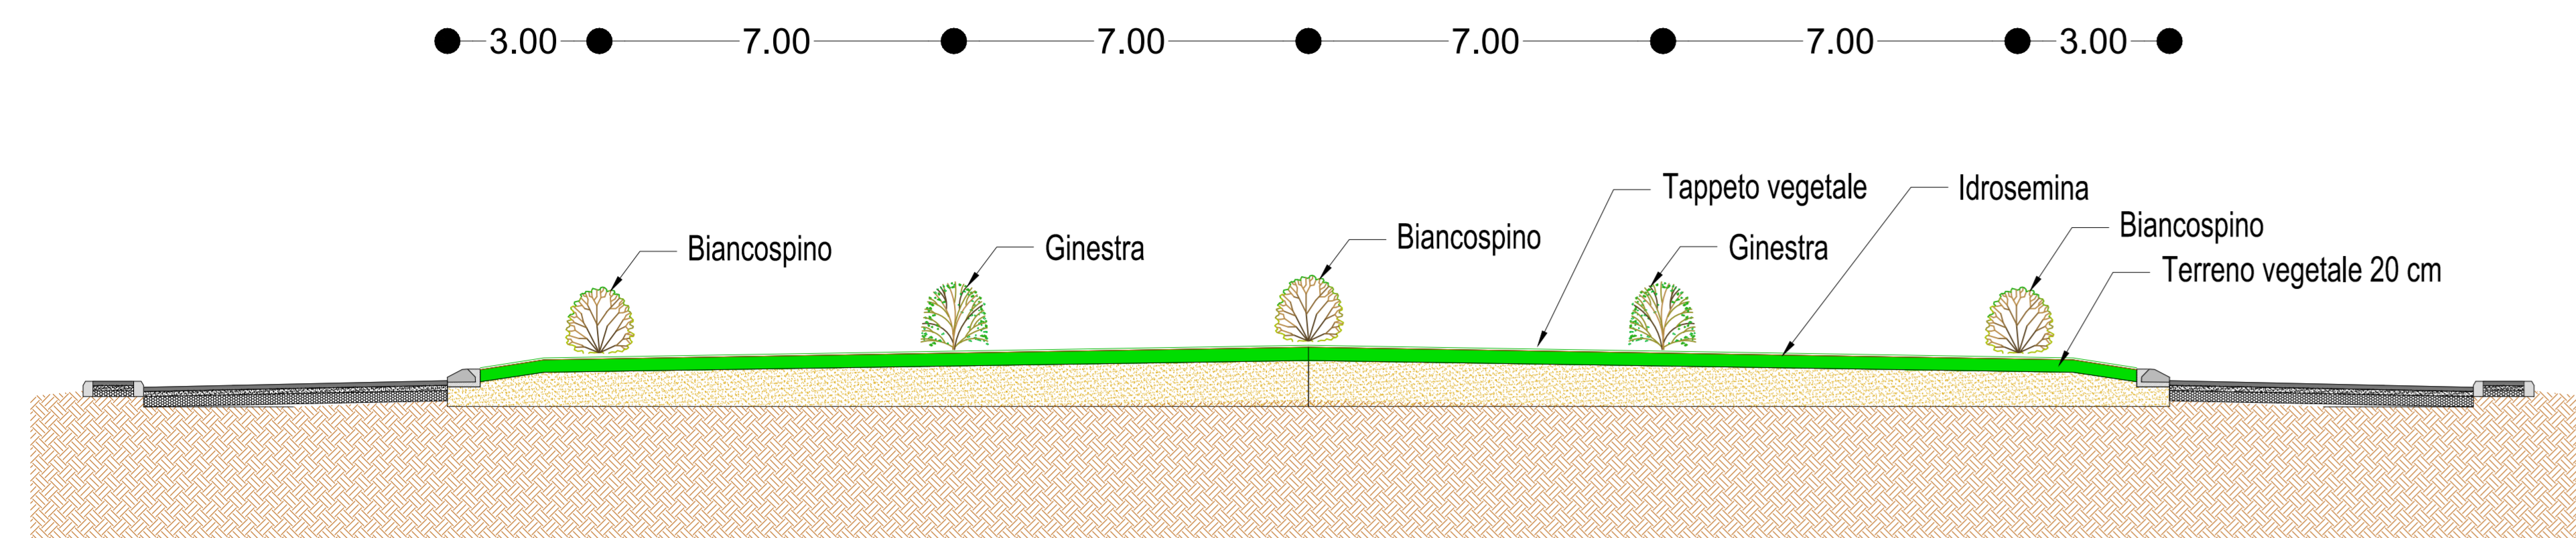


SEZIONE TIPO A ROTATORIA SUD

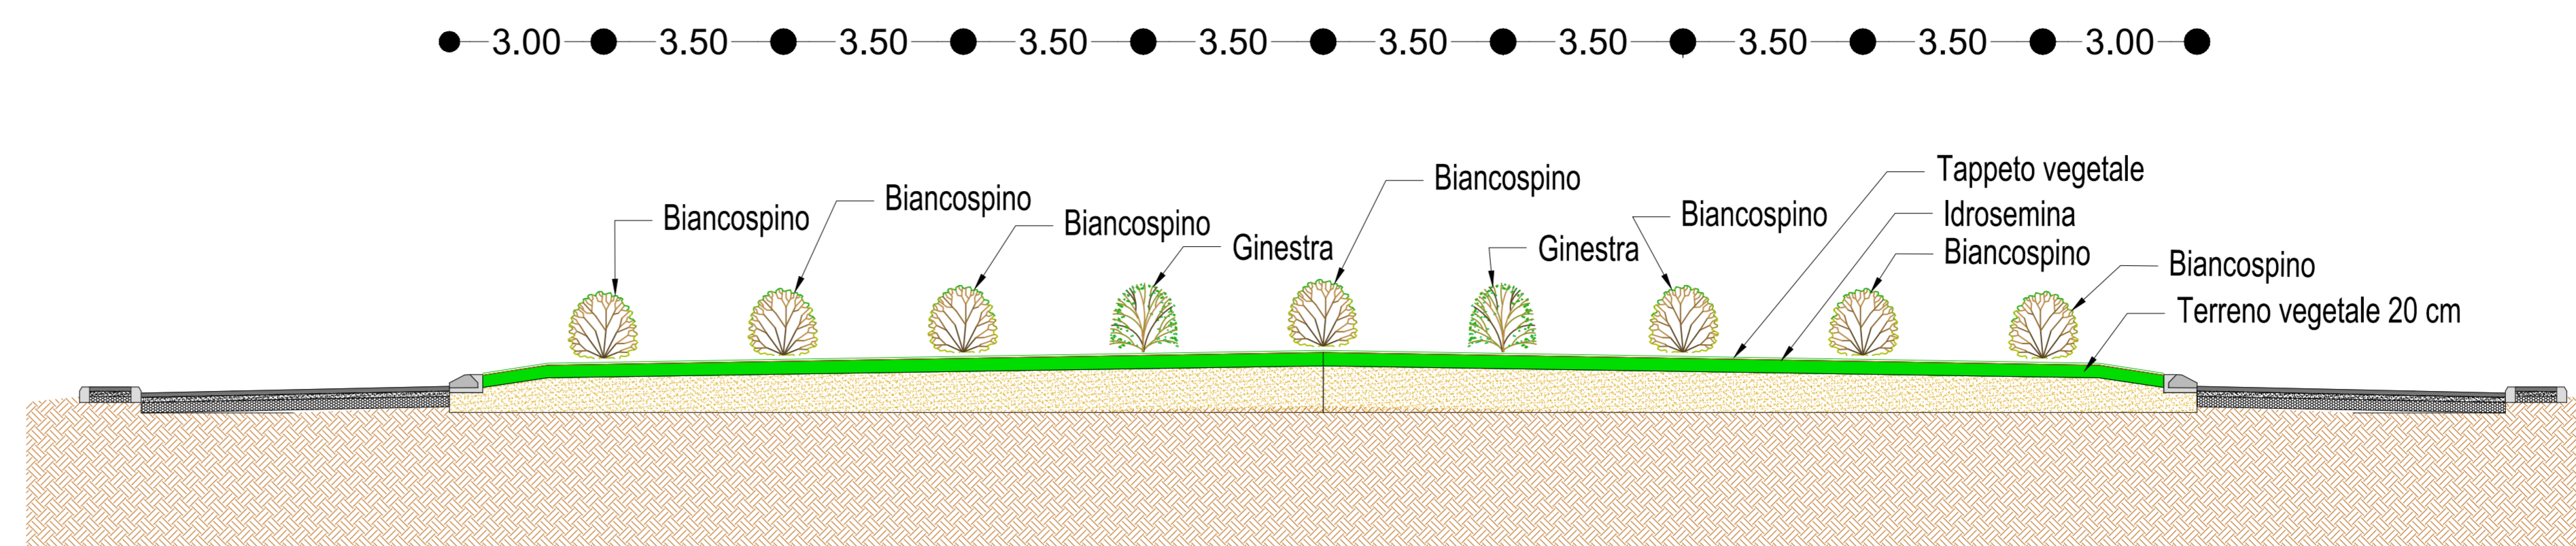


DETTAGLIO scala 1:100

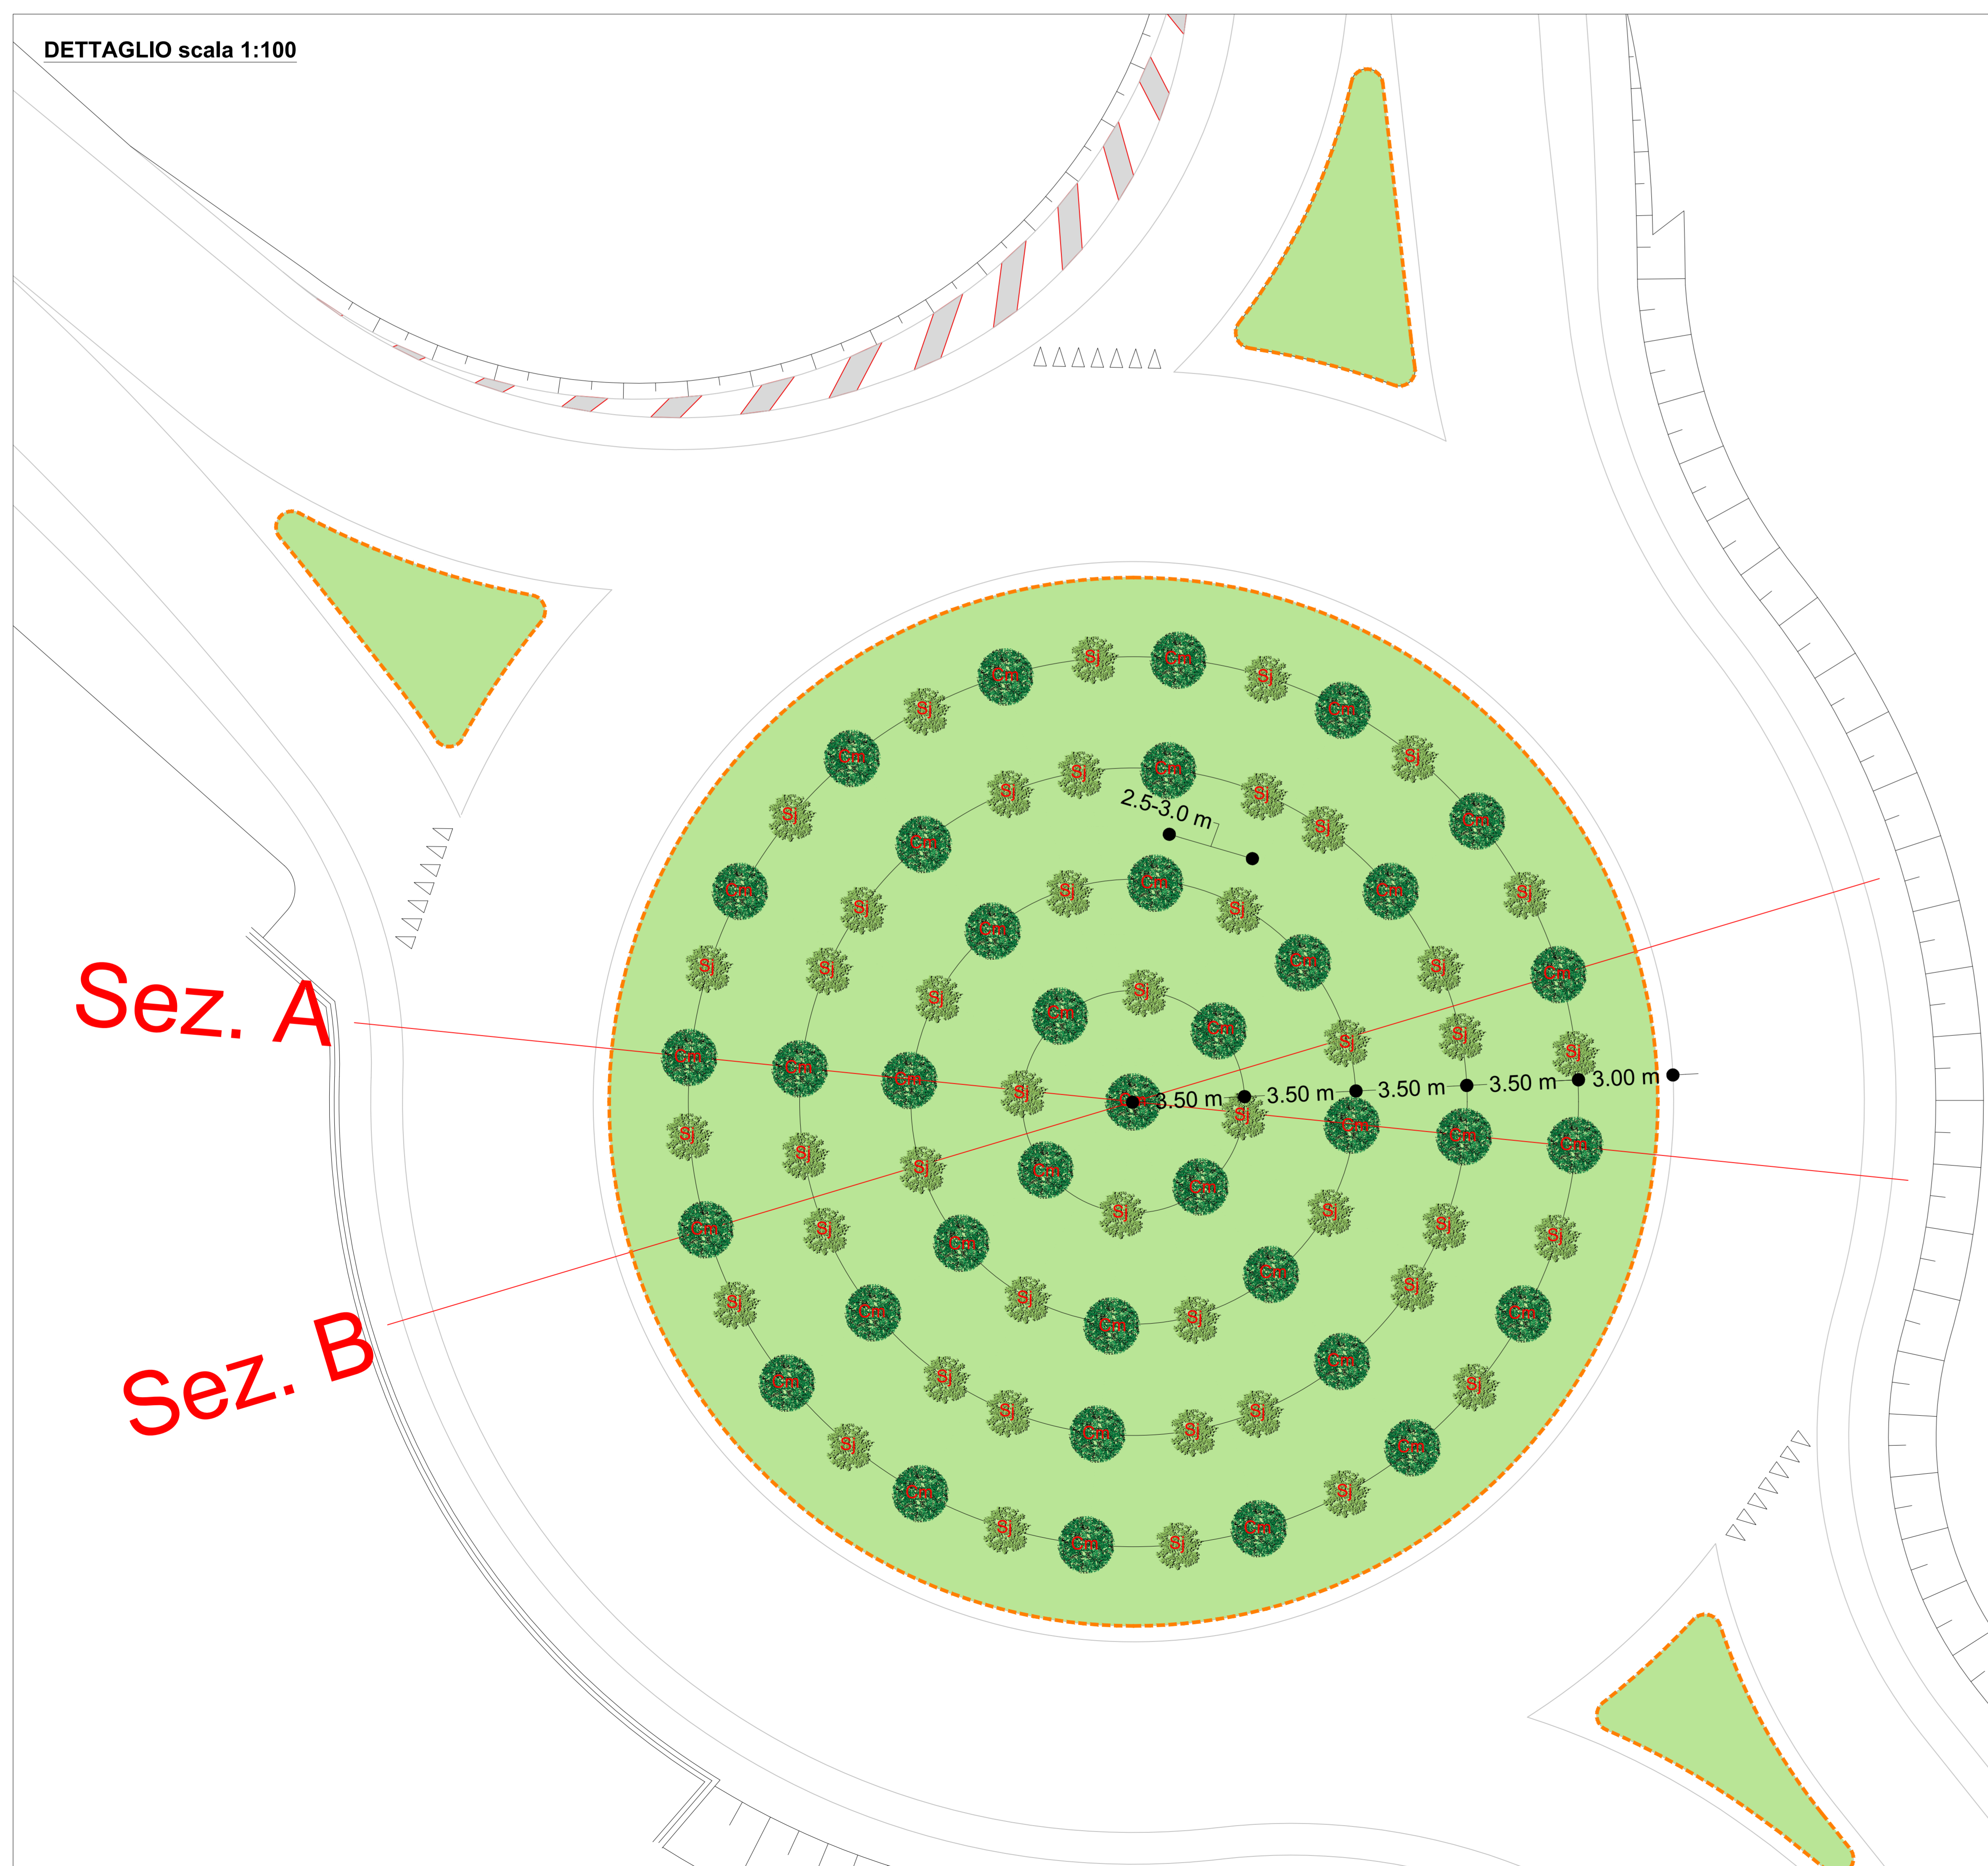

PLANIMETRIA scala 1:250

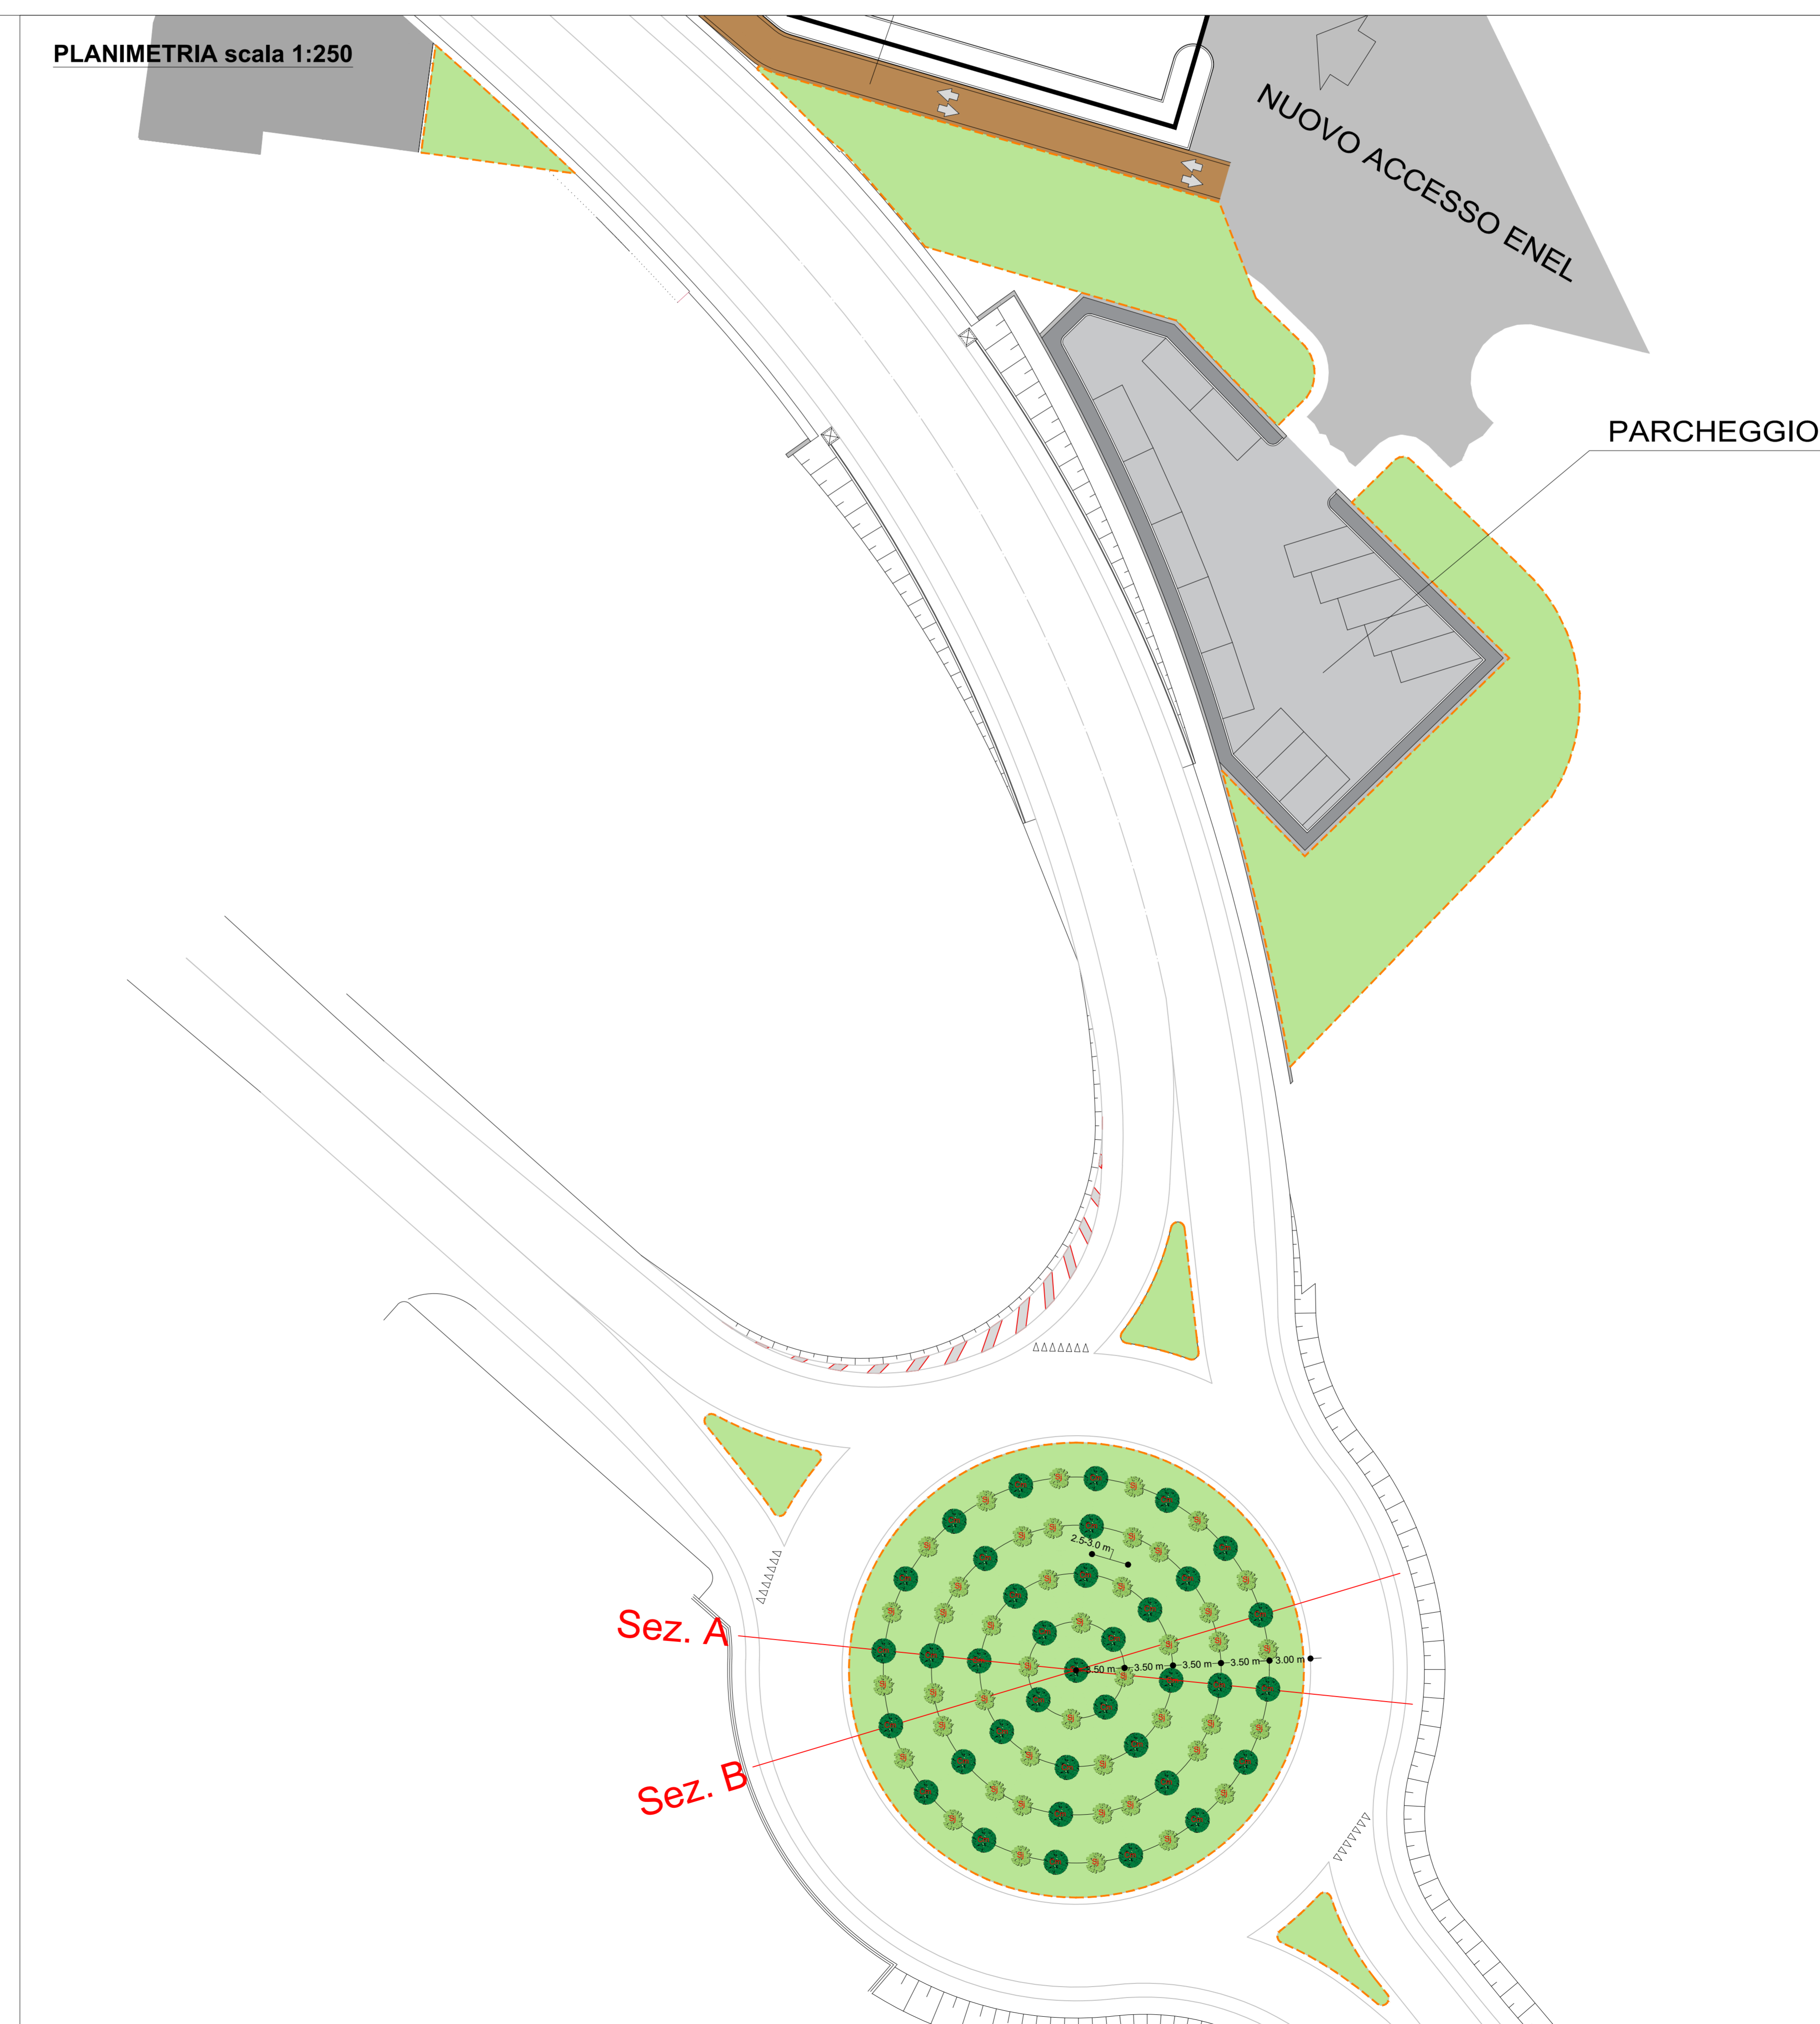

PIANTA CHIAVE

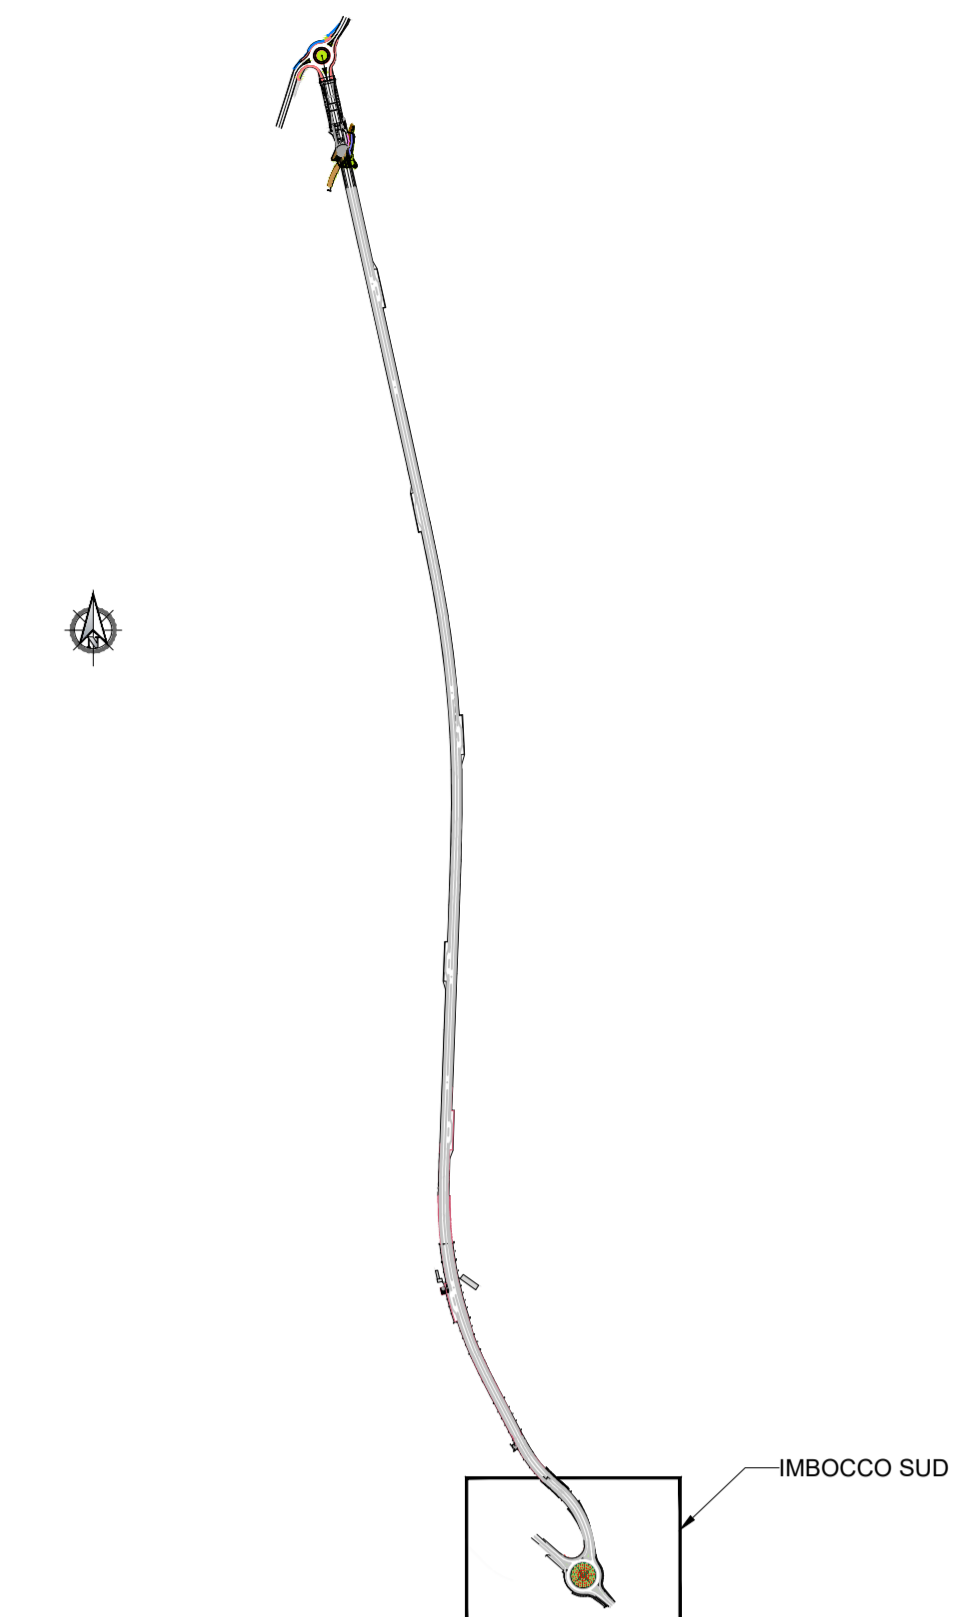

LEGENDA

- Area di intervento opere a verde (935 mq)
- Seminazione ZONA VERDE (935 mq)
- Arbusti
- Biancospino "Crataegus monogyna" (n° 37)
- Ginestra "Spartium junceum" (n°44)

Disegni di riferimento

T001A02AMBPP01_A PAESAGGIO - Planimetria interventi opere a verde - IMBOCCO SUD

Tabella Quantità		
SVINCOLO	DESCRIZIONE	QUANTITA'
Imbocco Sud	Biancospino "Crataegus monogyna"	n° 37
Imbocco Sud	Ginestra "Spartium junceum"	n° 44
Imbocco Sud	Seminazione zona verde	mq 935

N.B. Nel presente elaborato non sono indicati il ripristino dei suoli agricoli e del soprassuolo forestale soggetto a trasformazione temporanea in corrispondenza delle aree di cantiere operativo Sud. Si rimanda inoltre all'elaborato 7.2.1.2 - Planimetria di progetto - Sistemazione finale

ANAS S.p.A.
 Direzione Progettazione e Realizzazione Lavori

S.S. 42 "DEL TONALE E DELLA MENDOLA"
 VARIANTE EST DI EDOLO

PROGETTO DEFINITIVO



VISTO E RESPONSABILE DEL PROCEDIMENTO	RESPONSABILE DELL'INTEGRAZIONE DELLE PRESTAZIONI SPECIALISTICHE	PROGETTISTA SPECIALISTA	E COORDINATORE DELLA SICUREZZA IN FASE DI PROGETTAZIONE
Ing. Giovanni LUCASO	Ing. Alessandra BIGNO	Ing. Francesco CARNEVALE	Dot. Domenico TORRELLI

PAESAGGIO			
SEZIONI TIPO E DETTAGLI TRIA INTERVENTI OPERE A VERDE - IMBOCCO SUD			
CODICE PROGETTO	NOVITÀ FILE	REVISIONE	SCALA
COMI21	T001A02AMB	ST01	Varie
C	REVISIONE A SEGUITO ESTRUCTURA ANAS	Agosto 2021	F. Ghidella F. Carnevale A. Nardi
B	E PER RICHIESTA MODIFICA TRACCIATO	Maggio 2021	F. Ghidella F. Carnevale A. Nardi
A	ESPOSIZIONE		
REV.	DESCRIZIONE	DATA	REDATTO VERIFICATO APPROVATO