
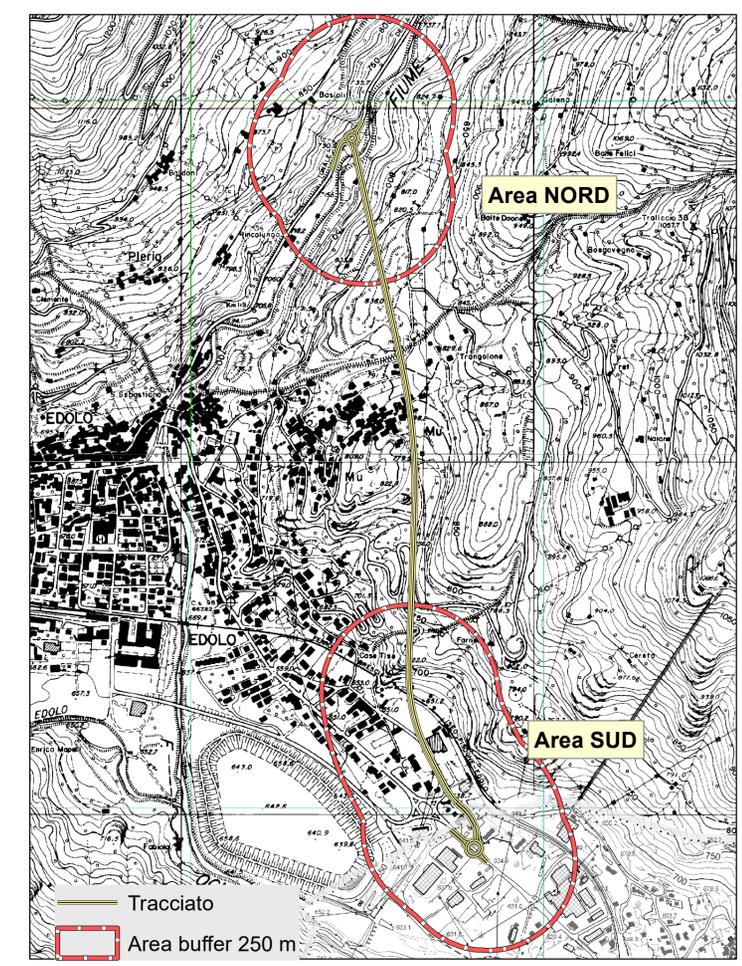
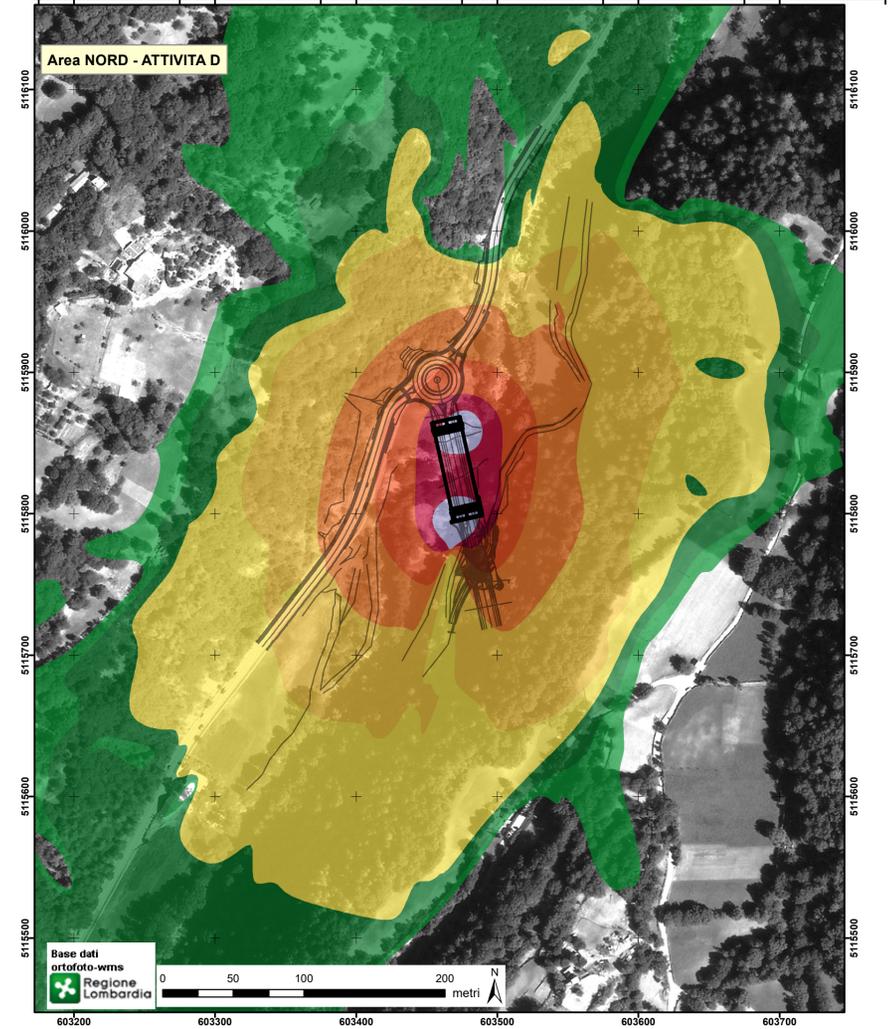
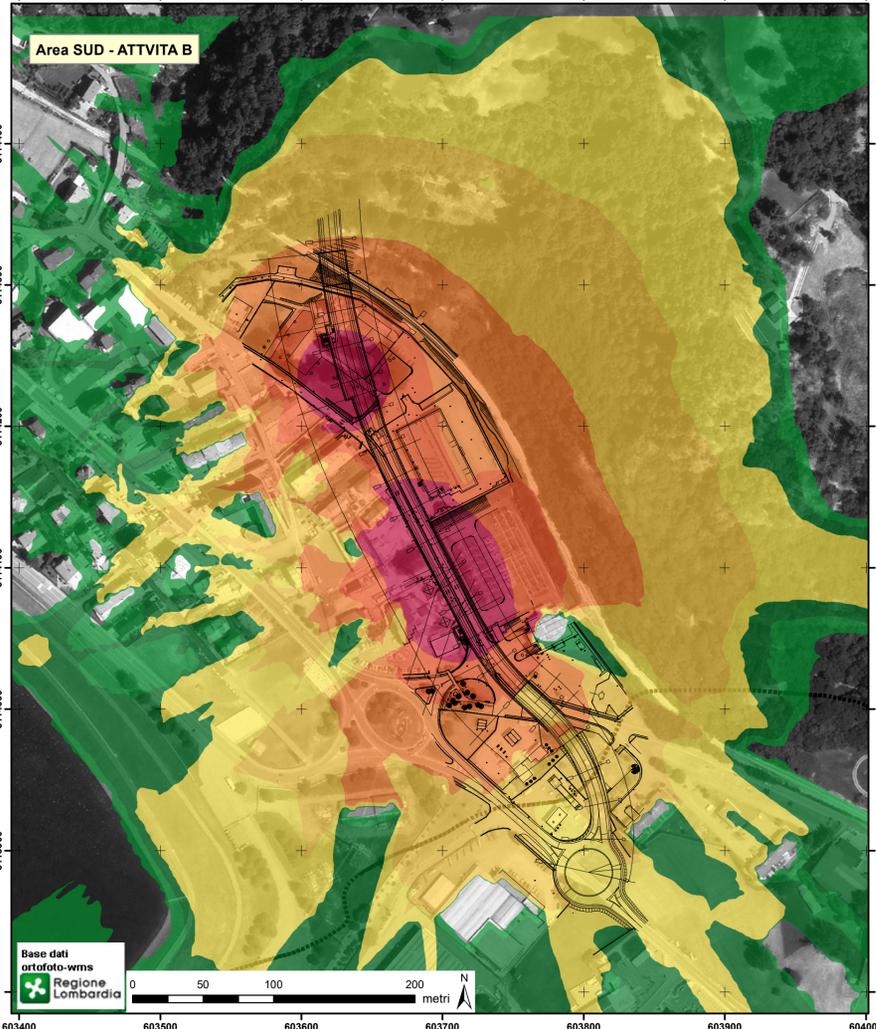


**Legenda**

**Livello sonoro**  
dB(A)

- 35 <
- 35-40
- 40-45
- 45-50
- 50-55
- 55-60
- 60-65
- 65-70
- >75

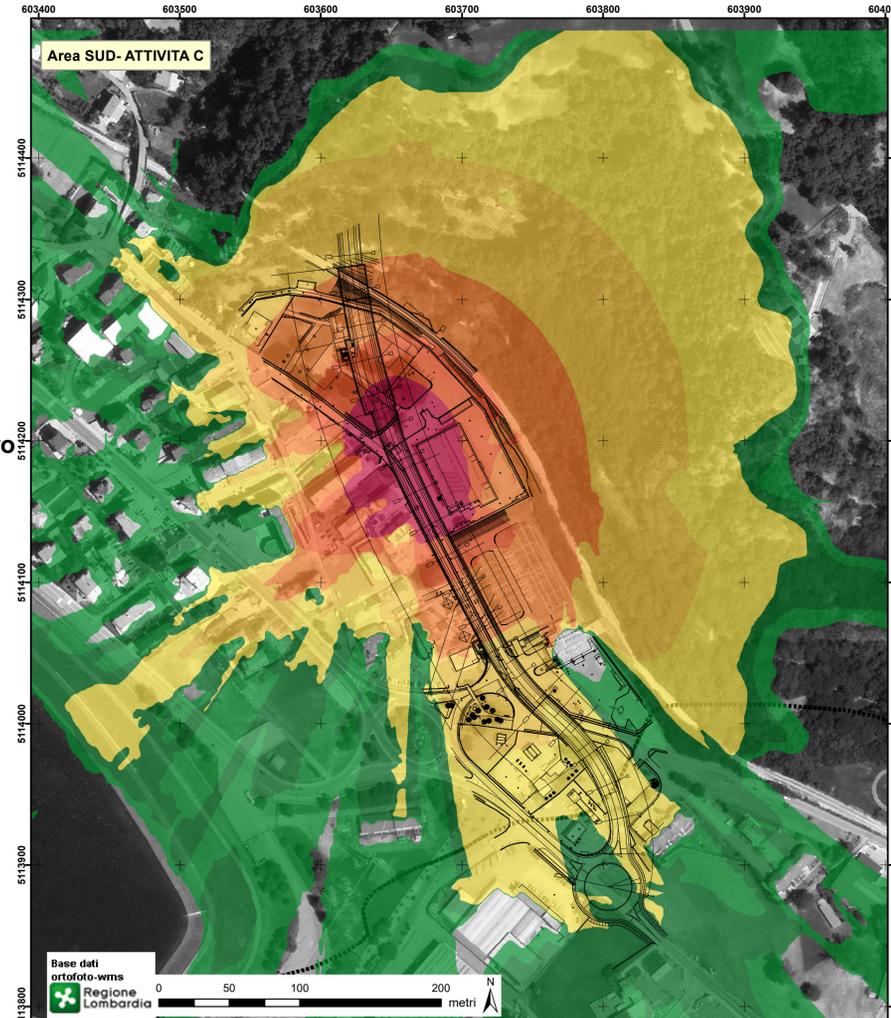

**ANAS S.p.A.**  
Direzione Progettazione e Realizzazione Lavori

**S.S. 42 "DEL TONALE E DELLA MENDOLA"  
VARIANTE EST DI EDOLO**

**STUDIO DI IMPATTO AMBIENTALE**

VISTO: IL RESPONSABILE DEL PROCEDIMENTO	RESPONSABILE DELL'INTEGRAZIONE DELLE PRESTAZIONI SPECIFICHE	SPECIALISTA	IL COORDINATORE DELLA SICUREZZA IN FASE DI PROGETTAZIONE
Ing. Giancarlo LUONGO	Ing. Alessandro RODINO	Ing. Maurizio SALA	Dott. Domenico TRIMBOLI

Simulazione del rumore prodotto in fase di cantiere - tratti Nord e Sud  
(curve isofoniche della fase di cantiere più impattante - mappe orizzontali)

CODICE PROGETTO	NOME FILE	REVISIONE	SCALA
COM   21	T00IA03AMBPL04_A.MXD	B	1:2 500
PROGETTO	LIV. PROG.	N. PROG.	CODICE ELAB.
COM   21	D	1810	T00IA03AMBPL04

C	REVISIONE A SEGUITO ISTRUTTORIA ANAS E PER RICHIESTA DI MODIFICA TRACCIATO	Agosto 2021	Lamberti	Pertot	Mozzi
B	EMISSIONE	Maggio 2021	Lamberti	Pertot	Mozzi
REV.	DESCRIZIONE	DATA	REDATTO	VERIFICATO	APPROVATO