




**Legenda**

**Livello sonoro**

dB(A)

- 35 <
- 35-40
- 40-45
- 45-50
- 50-55
- 55-60
- 60-65
- 65-70
- >75

BARRIERA

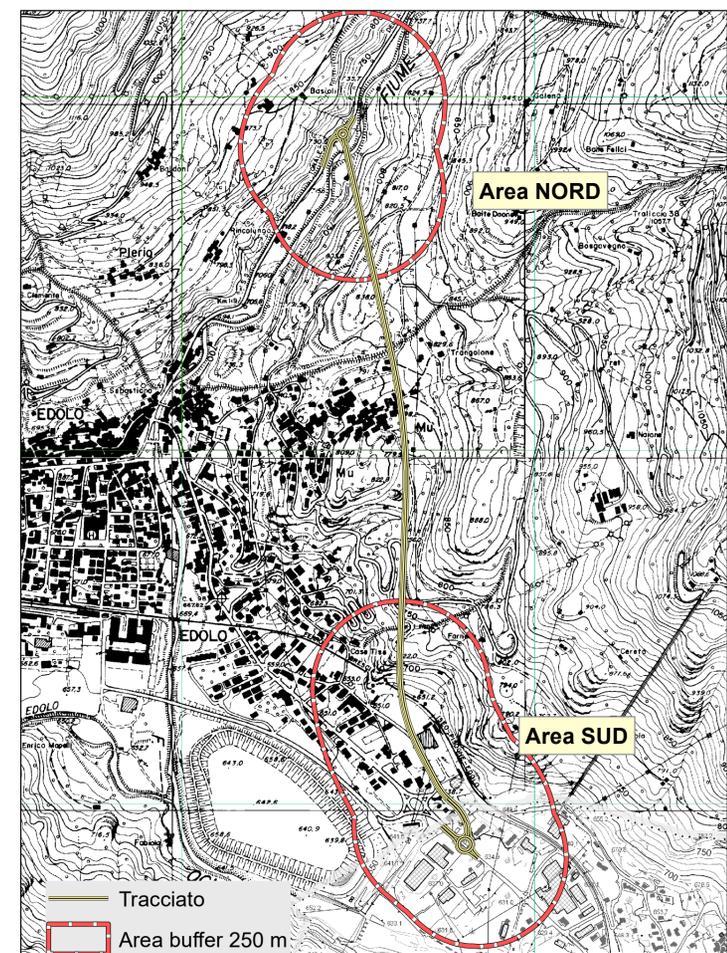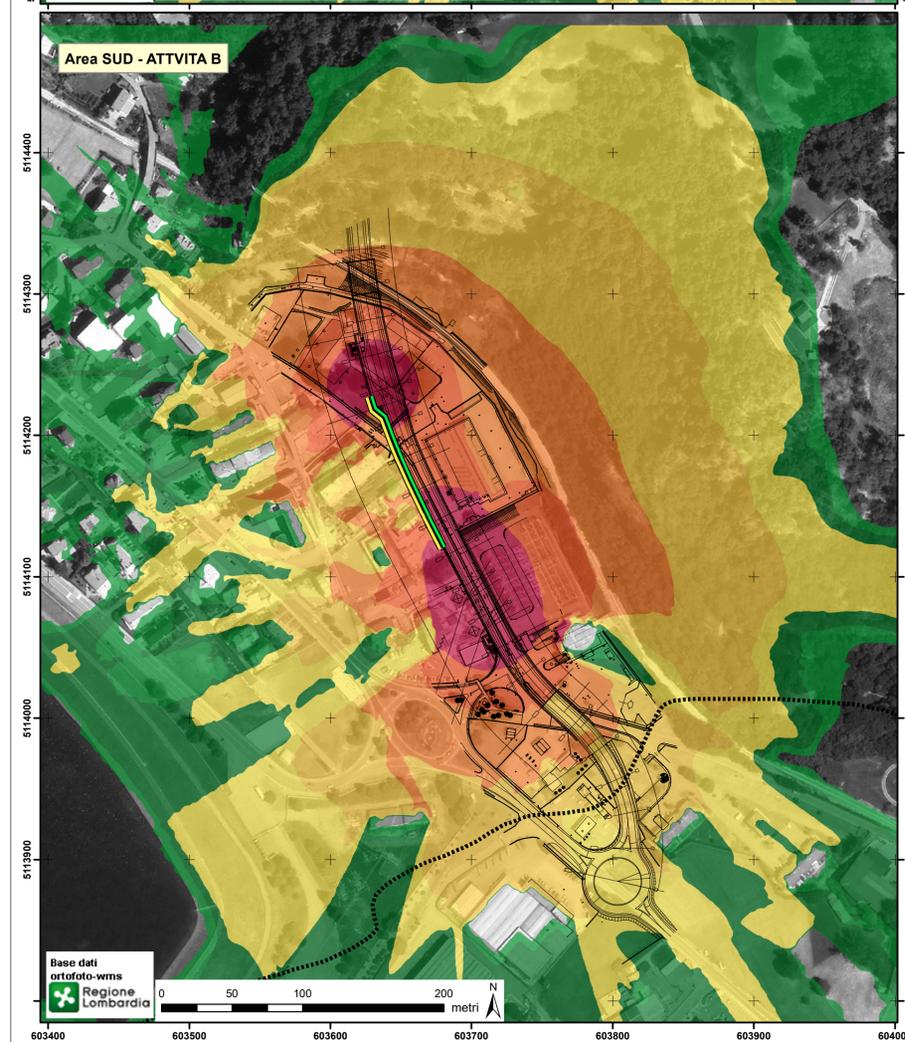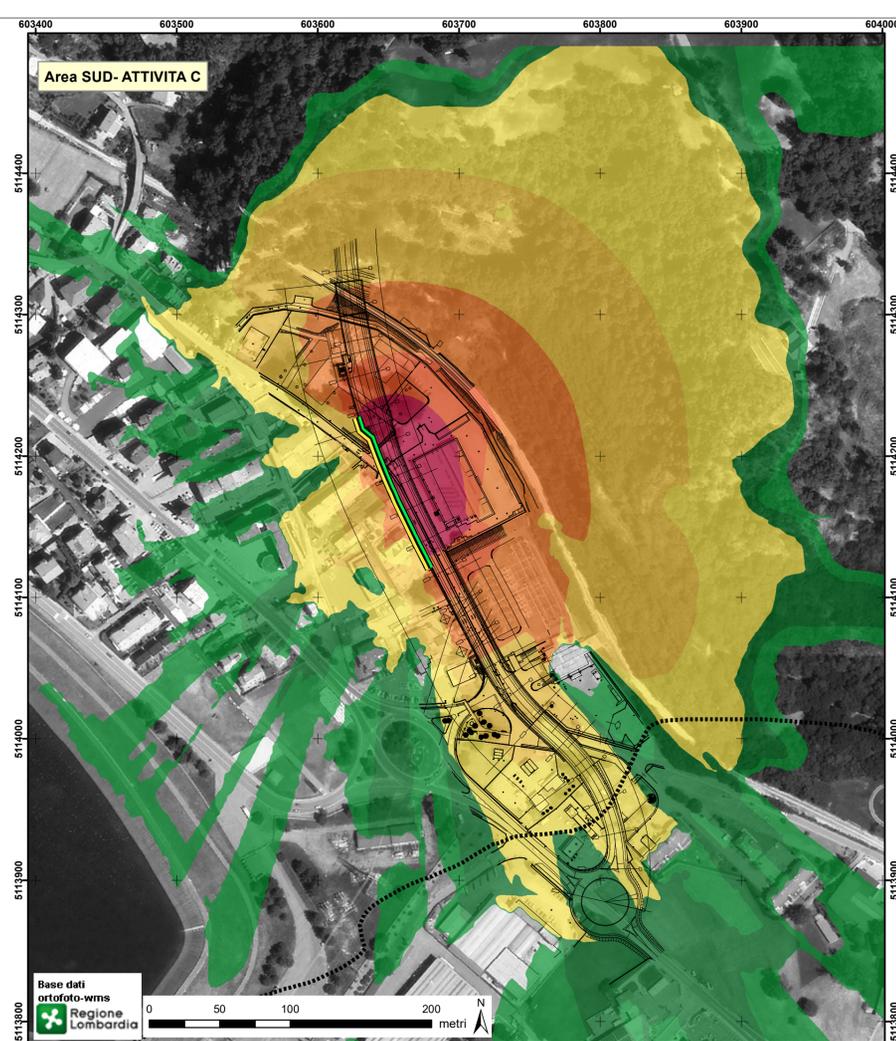

**ANAS S.p.A.**  
Direzione Progettazione e Realizzazione Lavori

**S.S. 42 "DEL TONALE E DELLA MENDOLA"  
VARIANTE EST DI EDOLO**

**STUDIO DI IMPATTO AMBIENTALE**

**TECHINT**  
Engineering & Construction

**CESI**  
Shaping a Better Energy Future

Mandatario

**TECHINT**  
Engineering & Construction

Mandatario

**ICEE**  
INGEGNERIA

Mandatario

VISTO: IL RESPONSABILE DEL PROCEDIMENTO	RESPONSABILE DELL'INTEGRAZIONE DELLE PRESTAZIONI SPECIFICHE	SPECIALISTA	IL COORDINATORE DELLA SICUREZZA IN FASE DI PROGETTAZIONE
Ing. Giancarlo LUONGO	Ing. Alessandro RODINO	Ing. Maurizio SALA	Dott. Domenico TRIMBOLI

Simulazione delle rumore prodotto in fase di cantiere post-mitigazione, tratto SUD (curve isofoniche della fase di cantiere più impattante - mappe orizzontali)

CODICE PROGETTO	NOME FILE	REVISIONE	SCALA
COM   21	T00IA03AMBL05_A.MXD	A	1:2 500

PROGETTO	LIV. PROG.	N. PROG.	CODICE ELAB.				
COM   21	D	1810	T00   A03 AMB PL05				

C			
B			
A	EMISSIONE A SEGUITO ISTRUTTORIA ANAS E PER RICHIESTA DI MODIFICA TRACCIATO	Agosto 2021	Lamberti Pertot Mozzi
REV.	DESCRIZIONE	DATA	REDDATO VERIFICATO APPROVATO