

**LEGENDA**

COMPONENTE MONITORATA  
XXX n.  
ID PUNTO DI MONITORAGGIO

FASE

COMPONENTI AMBIENTALI MONITORATE

- ASO - Acque sotterranee
- ASU - Acque superficiali
- ATM - Atmosfera
- SUO - Suolo e sottosuolo
- VEG - Vegetazione
- PAE - Paesaggio
- RUM - Rumore
- RUC - Rumore di Cantiere
- VIB - Vibrazioni
- VIL - Vibrazioni fronte avanzamento lavori

FASE


- Monitoraggio ante operam
- Monitoraggio in corso d'opera
- Monitoraggio post operam

**LEGENDA CANTIERIZZAZIONE**

- CB - CANTIERE BASE
- CO - CANTIERE OPERATIVO
- AT - AREA TECNICA
- AS - AREA DI STOCCAGGIO
- AR - CANTIERE DI ARMAMENTO
- DT - DEPOSITO TERRE
- AREA DI LAVORO
- ACCESSO AI CANTIERI
- VIABILITA' PRIMARIA
- VIABILITA' PRINCIPALE
- VIABILITA' SECONDARIA
- VIABILITA' PODERALE
- LINEA FERROVIARIA ESISTENTE
- BINARI DI PROGETTO
- PISTA DI CANTIERE
- PERCORSO DI CANTIERE SULLA SEDE FERROVIARIA ESISTENTE

PER MAGGIORI DETTAGLI SI RIMANDA ALLE TAVOLE SPECIFICHE DI PROGETTO.

TAVOLA 5

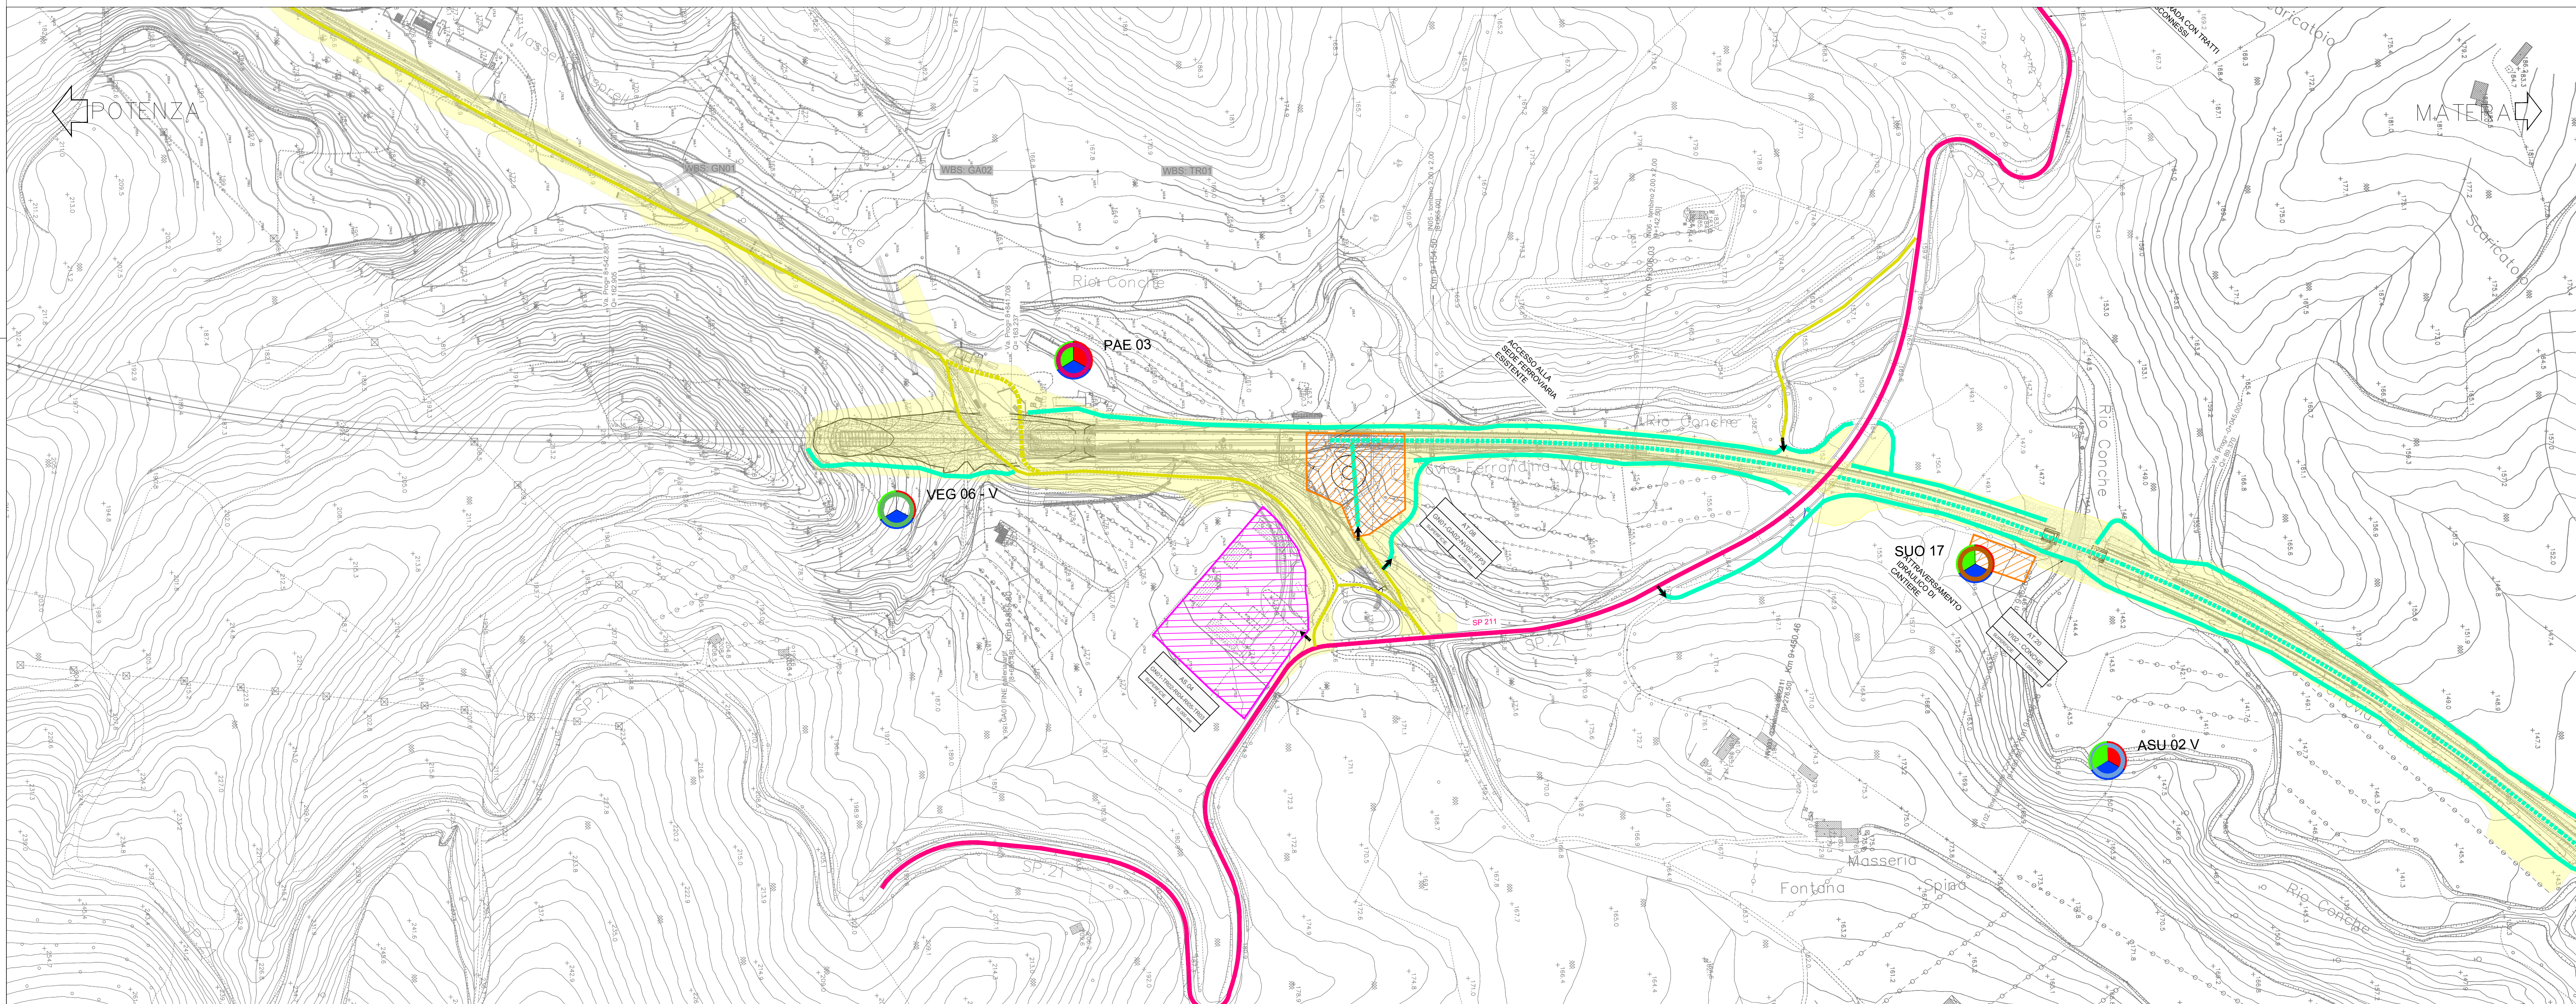

**KEY PLAN**

0 20 100 200 m

TAVOLA 6

COMMITTENTE:

**RFI**  
RETE FERROVIARIA ITALIANA  
GRUPPO FERROVIE DELLO STATO ITALIANE  
DIREZIONE INVESTIMENTI  
DIREZIONE PROGRAMMI INVESTIMENTI  
DIRETTRICE SUD - PROGETTO ADRIATICA

PROGETTAZIONE:

**ITALFERR**  
GRUPPO FERROVIE DELLO STATO ITALIANE

**DIREZIONE TECNICA**  
U.O. ARCHITETTURA, AMBIENTE E TERRITORIO

**PROGETTO DEFINITIVO**

**Nuova linea Ferrandina - Matera La Martella per il collegamento di Matera con la rete ferroviaria nazionale**  
**NUOVA LINEA FERRANDINA - MATERA LA MARTELLA**

Planimetrie di localizzazione dei punti di monitoraggio Tav 3/6

SCALA: 1:2000

COMMESSA	LOTTO	FASE	ENTE	TIPO DOC.	OPERA/DISCIPLINA	PROGR.	REV.
IA5F	00	D	22	P6	MA0001	003	B

Rev.	Descrizione	Redatto	Data	Verificato	Data	Approvato	Data	Autorizzato	Data
A	Emissione Definitiva	MSB	Febbraio 2021	D. Poltriti	Febbraio 2021	G. Dimaggio	Febbraio 2021	C. C. C.	Febbraio 2021
B	Aggiornamento integrativo VIA	MSB	Dicembre 2021	L. Coselli	Dicembre 2021	G. Dimaggio	Dicembre 2021	C. C. C.	Dicembre 2021

File: IA5F00D22P6MA0001003B.dwg n. Elab.: