


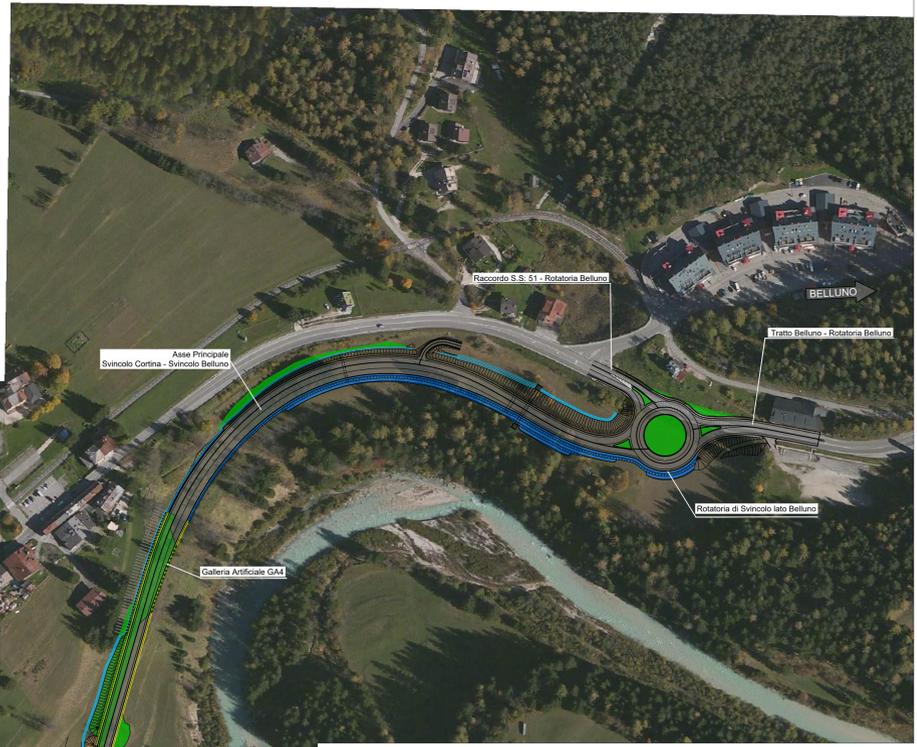

**LEGENDA**

	RILEVATO
	TRINCEA
	RILEVATO IN TERRA RINFORZATA
	RICOPRIMENTO SU GALLERIE
	VIADOTTO
	MURI IN TERRA ARMATA
	MURI
	PARATIA DI PALI



Struttura Territoriale Veneto e Friuli Venezia Giulia  
Via E. Matteucci, 49 - 30173 Venezia Mestre - Tel. 041 2911411 - Fax 041 5317321  
Pec: anas.veneto@postacert.stradanas.it - www.stradanas.it

Anas S.p.A. - Gruppo Ferrovie dello Stato Italiane  
Società con unico soggetto all'attività di direzione e coordinamento di Ferrovie dello Stato Italiane S.p.A.  
e concessionaria ai sensi del D.L. 138/2002 convertito con L. 178/2002  
Sede Legale: Via Mecenate, 10 - 00185 Roma - Tel. (+39) 06 448611 - Fax (+39) 06 4456224  
Pec: anas@postacert.stradanas.it  
Cap. Soc. Euro 2.269.892.000,00 Iscr. R.E.A. 1024951 P.IVA 0213681003 C.F. 80298450987



**S.S. 51 "di Alemagna"**  
Provincia di Belluno

Piano straordinario per l'accessibilità a Cortina 2021

Attraversamento dell'abitato di San Vito di Cadore

**PROGETTO ESECUTIVO**

IL RESPONSABILE DEL PROCEDIMENTO: Ing. Ettore de la GRENELAIS

MANDATARIA		MANDANTI	
IL DIRETTORE TECNICO	IL RESPONSABILE INTEGRAZIONE PRESTAZIONI SPECIALISTICHE	IL PROGETTISTA	
Ing. R. Zanon Ord. Ingg. Provincia di Padova n.2351	Ing. Q.T. Thai Huynh Ord. Ingg. Provincia di Padova n.4280	Ing. Q.T. Thai Huynh Ord. Ingg. Provincia di Padova n.4280	

**ELABORATI GENERALI**

Planimetria di progetto su fotomosaico

CODICE PROGETTO		NOME FILE		REVISIONE	SCALA
PROGETTO	LIV. PROG. N. PROG.	MSVE14E2102-T00EG00GENPP01		[B]	1:2000
MSVE14	E 2102	CODICE ELAB. T00EG00GENPP01			

B	Emissione (ricepimento osservazioni)	10.2021	F. Lorenzin	Q.T. Thai Huynh	Q.T. Thai Huynh
A	Emissione	09.2021	F. Lorenzin	Q.T. Thai Huynh	Q.T. Thai Huynh
REV.	DESCRIZIONE	DATA	REDATTO	VERIFICATO	APPROVATO