

Scala quote 1:200
Scala distanze 1:2000
Qt. di. 945,00



Andamento Planimetrico

LEGENDA

PROGETTO DEFINITIVO

PROGETTO ESECUTIVO

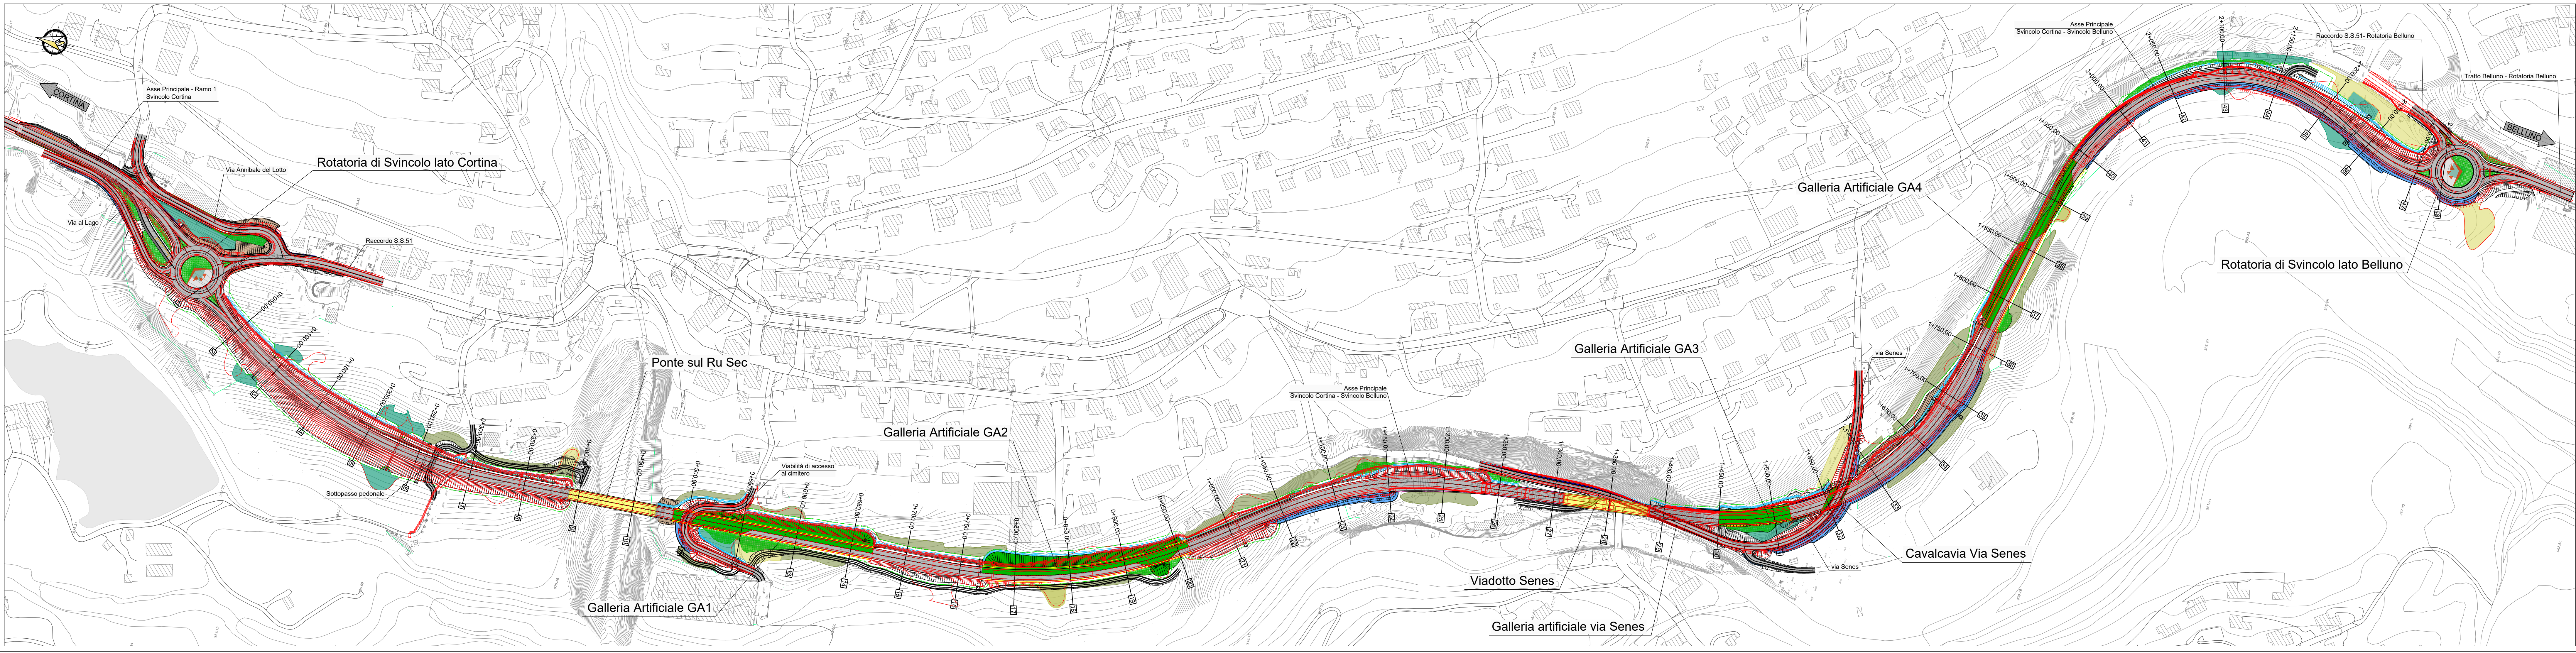

anas
GRUPPO FS ITALIANE

S.S. 51 "di Alemagna"
Provincia di Belluno

Piano straordinario per l'accessibilità a Cortina 2021
Attraversamento dell'abitato di San Vito di Cadore

PROGETTO ESECUTIVO

IL RESPONSABILE DEL PROCEDIMENTO: Ing. Ettore de la Grenelais

MANDATARIO **NET** **INGEGNERIA** **MANDANTI** **SWS** **ambiente**

IL DIRETTORE TECNICO Ing. R. Zanin
IL RESPONSABILE INTEGRAZIONE PROIEZIONE ORGANIZZAZIONE Ing. G.T. The Hyph
IL PROGETTISTA Ing. G.T. The Hyph

ELABORATI GENERALI
Verifica di ottemperanza
Piano-profilo di confronto fra PD-PE

CODICE PROGETTO: MSVE14E2102_T00EG01GENPL01
NOME FILE: MSVE14E2102_T00EG01GENPL01
REVISIONE: B
SCALA: 1:2000/000

REV	DESCRIZIONE	DATA	REDAITTO	VERIFICATO	APPROVATO
B	Emissione (aggiornamento)	10.2021	F. Lorenzi	G.T. The Hyph	G.T. The Hyph
A	Emissione	10.2021	F. Lorenzi	G.T. The Hyph	G.T. The Hyph