


Livellata DIFF. DI QUOTA h = -0,53 h = -7,79 h = -15,53
 LUNGHEZZA L = 28,78 L = 155,74 L = 369,80
 PENDENZA i = -1,84% i = -5,00% i = -4,20%

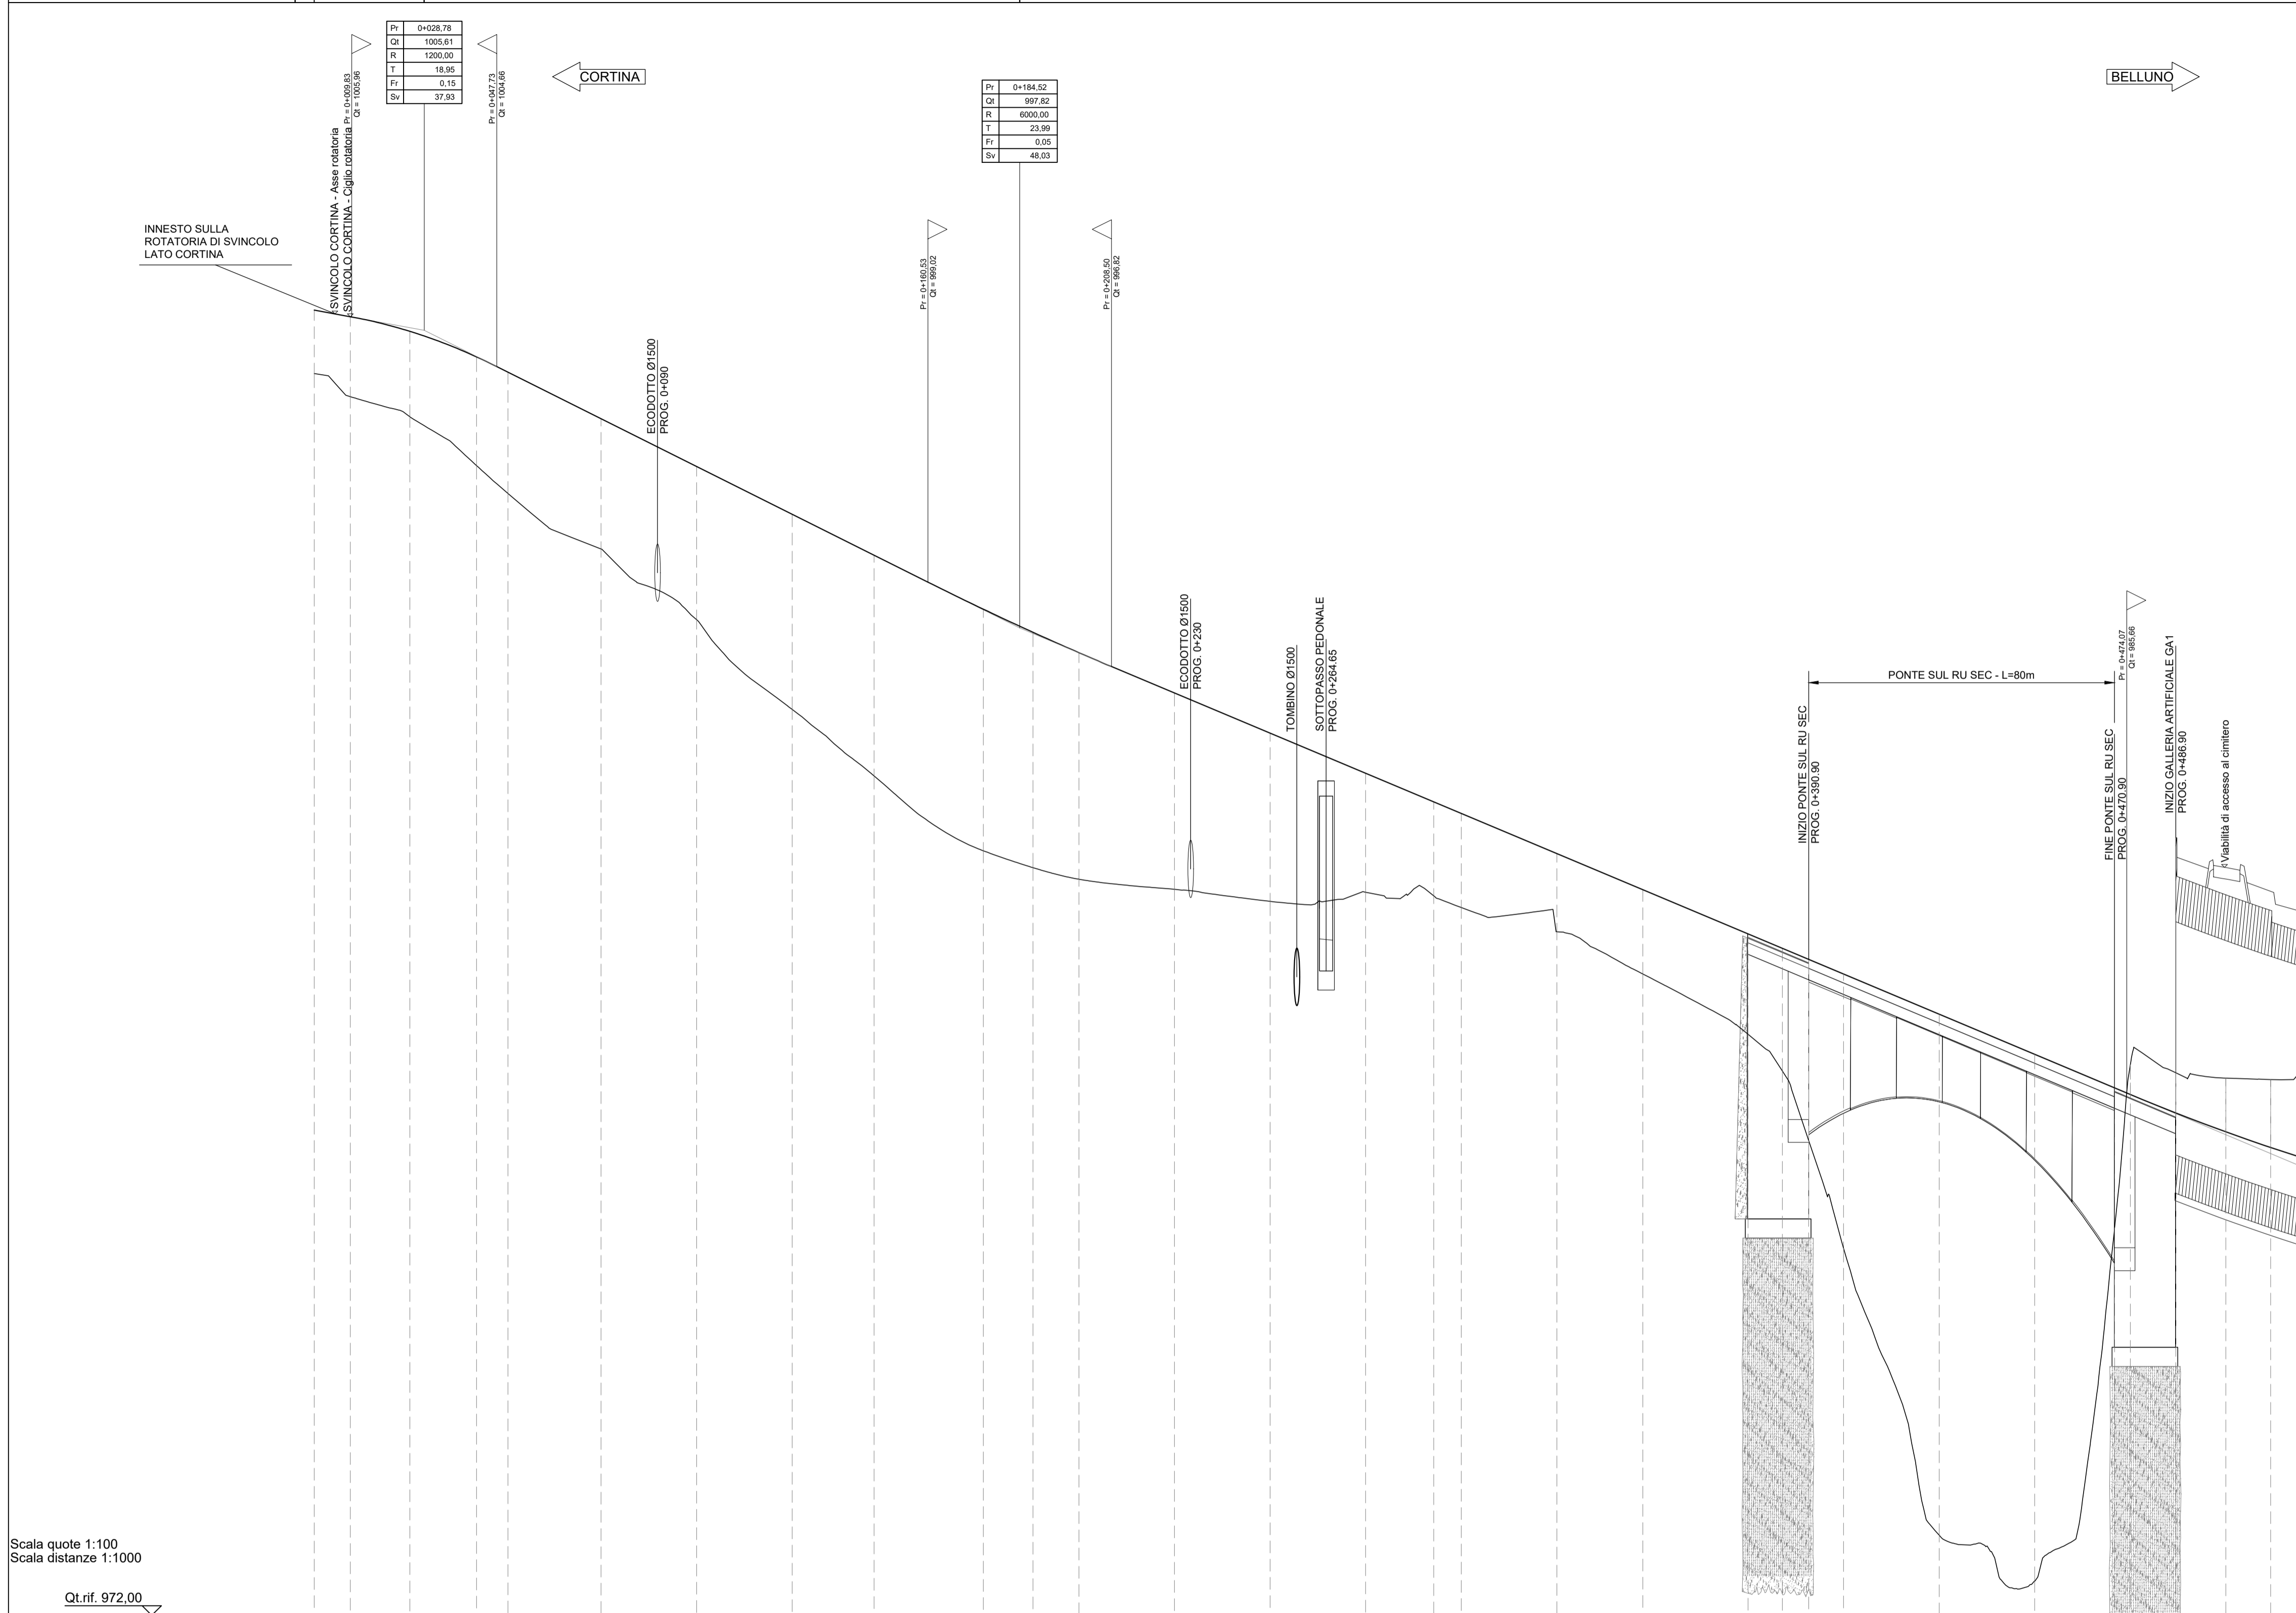

N. Sezione	Quote Progetto	Quote Terreno	Differenza di quota	Ettometriche	Progressive	Distanze Parziali	Andamento Planimetrico	Andamento cigli	Allarg.ti visibilità dx	Allarg.ti visibilità sx
AP-N	1006,14	1004,48	-1,66	0	0+000,00	9,43			-	-
AP-1	1005,97	1003,87	-2,09	0+009,43	15,57					
AP-2	1005,58	1003,35	-2,24	0+025,00	17,46	24,32				
AP-3	1004,91	1002,07	-2,84	0+042,46	8,22	25,00				
AP-4	1004,55	1001,34	-3,17	0+050,68	24,32	25,00				
AP-5	1003,30	999,89	-3,41	0+075,00	25,00	21,41				
AP-6	1002,05	998,04	-4,01	0+100,00	25,00	28,59				
AP-7	1000,80	995,69	-5,11	0+125,00	13,00	25,00				
AP-8	999,73	993,96	-5,77	0+146,41	12,00	25,00				
AP-9	998,32	992,00	-6,32	0+175,00	25,00	25,00				
AP-10	997,71	991,56	-6,16	0+188,00	17,81	25,00				
AP-11	997,18	991,25	-5,92	0+200,00	7,19	25,00				
AP-12	996,12	990,99	-5,13	0+225,00	22,51	25,00				
AP-13	995,07	990,67	-4,40	0+250,00	27,49	25,00				
AP-14	994,02	990,91	-3,11	0+275,00	9,00	25,00				
AP-15	993,27	990,82	-2,45	0+292,81	6,90	25,00				
AP-16	992,97	990,51	-2,46	0+300,00	9,10	25,00				
AP-17	991,92	989,88	-2,04	0+325,00	22,51	25,00				
AP-18	990,98	989,78	-2,20	0+347,51	27,49	25,00				
AP-19	989,82	987,20	-2,62	0+375,00	9,00	25,00				
AP-20	989,44	986,24	-3,21	0+384,00	6,90	25,00				
AP-21	989,15	984,42	-4,74	0+390,90	9,10	25,00				
AP-22	988,77	981,60	-7,17	0+400,00	25,00	25,00				
AP-23	987,72	974,10	-13,63	0+425,00	25,00	25,00				
AP-24	986,67	972,89	-13,78	0+450,00	20,90	25,00				
AP-25	985,79	982,14	-3,65	0+470,90	11,90	25,00				
AP-26	985,62	980,40	-5,22	0+475,00	13,10	25,00				
AP-27	985,14	986,19	-1,05	0+486,90	11,72	25,00				
AP-28	984,65	986,05	-1,41	0+500,00	13,20	25,00				
AP-29	984,24	985,01	-1,78	0+511,72	13,20	25,00				

Struttura Territoriale Veneto e Friuli Venezia Giulia
 Via E. Millosevich, 49 - 30173 Venezia Mestre T (+39) 041 2911411 - F (+39) 041 5317321
 Pec: anas.veneto@postacert.stradeanas.it - www.stradeanas.it
ANAS S.p.A. - Gruppo Ferrovie dello Stato Italiane
 Società con socio unico soggetta all'attività di direzione e coordinamento di Ferrovie dello Stato Italiane S.p.A.
 e concessionaria ai sensi del D.L. 138/2002 (convertito con L. 178/2002)
 Sede Legale: Via Monzambano, 10 - 00135 Roma T (+39) 06 44561 - F (+39) 06 4456224
 Pec: anas@postacert.stradeanas.it
 Cap. Soc. Euro 2.269.892.000,00 Iscr. R.E.A. 1024951 P.IVA 02133681003 C.F. 80208450587

S.S. 51 "di Alemagna"
Provincia di Belluno
 Piano straordinario per l'accessibilità a Cortina 2021
 Attraversamento dell'abitato di San Vito di Cadore
PROGETTO ESECUTIVO
 IL RESPONSABILE DEL PROCEDIMENTO: Ing. Ettore de la GRENNELAIS

MANDATARIA **MANDANTI**

IL DIRETTORE TECNICO **IL RESPONSABILE INTEGRAZIONE PRESTAZIONI SPECIALISTICHE** **IL PROGETTISTA**
 Ing. R. Zanon Ing. Q.T. Thai Huyth Ing. C. Zecchin
 Ord. Ingg. Provincia di Padova n.2351 Ord. Ingg. Provincia di Padova n.4280 Ord. Ingg. Provincia di Padova n.5184

PROGETTO STRADALE
Asse Principale
 Asse principale - Profilo longitudinale - Tav. 1 di 5

CODICE PROGETTO	NOME FILE :	REVISIONE	SCALA:
MSVE14E2102-P00PS01TRAFFP01	MSVE14E2102-P00PS01TRAFFP01	B	1:1000/1:100
PROGETTO	LIV. PROG.	N. PROG.	
MSVE14E	E	2102	
CODICE ELAB.	P00PS01TRAFFP01		
B	Emissione (ricepimento osservazioni)	10.2021	A. Celsi C. Zecchin Q.T. Thai Huyth
A	Emissione	09.2021	A. Celsi C. Zecchin Q.T. Thai Huyth
REV.	DESCRIZIONE	DATA	REDATTO VERIFICATO APPROVATO