



PONTE SUL RU SEC  
PIANTA SCAVI SPALLE  
SCALA 1:200

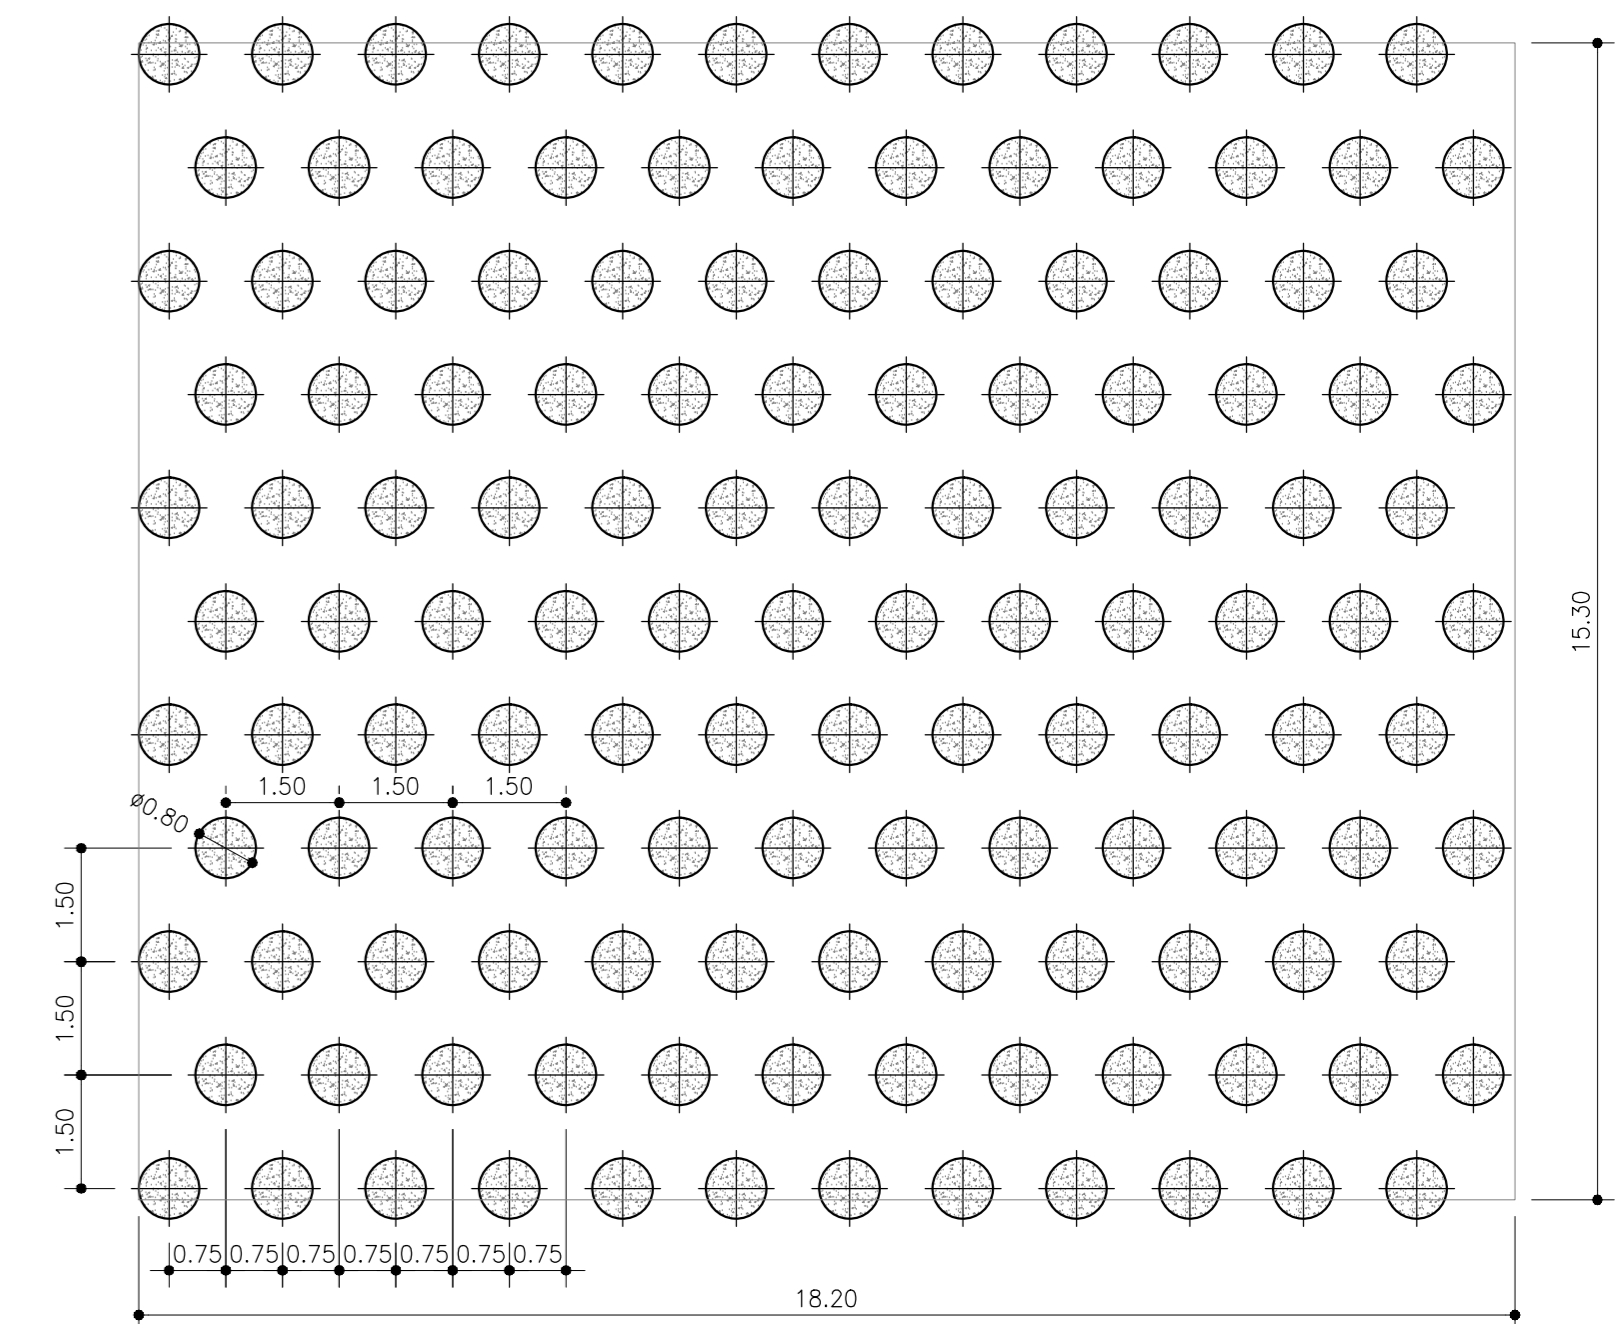



DISPOSIZIONE COLONNE  
JET GROUTING  
SCALA 1:100



PONTE SUL RU SEC  
PIANTA TRACCIAMENTO SPALLA A  
SCALA 1:100

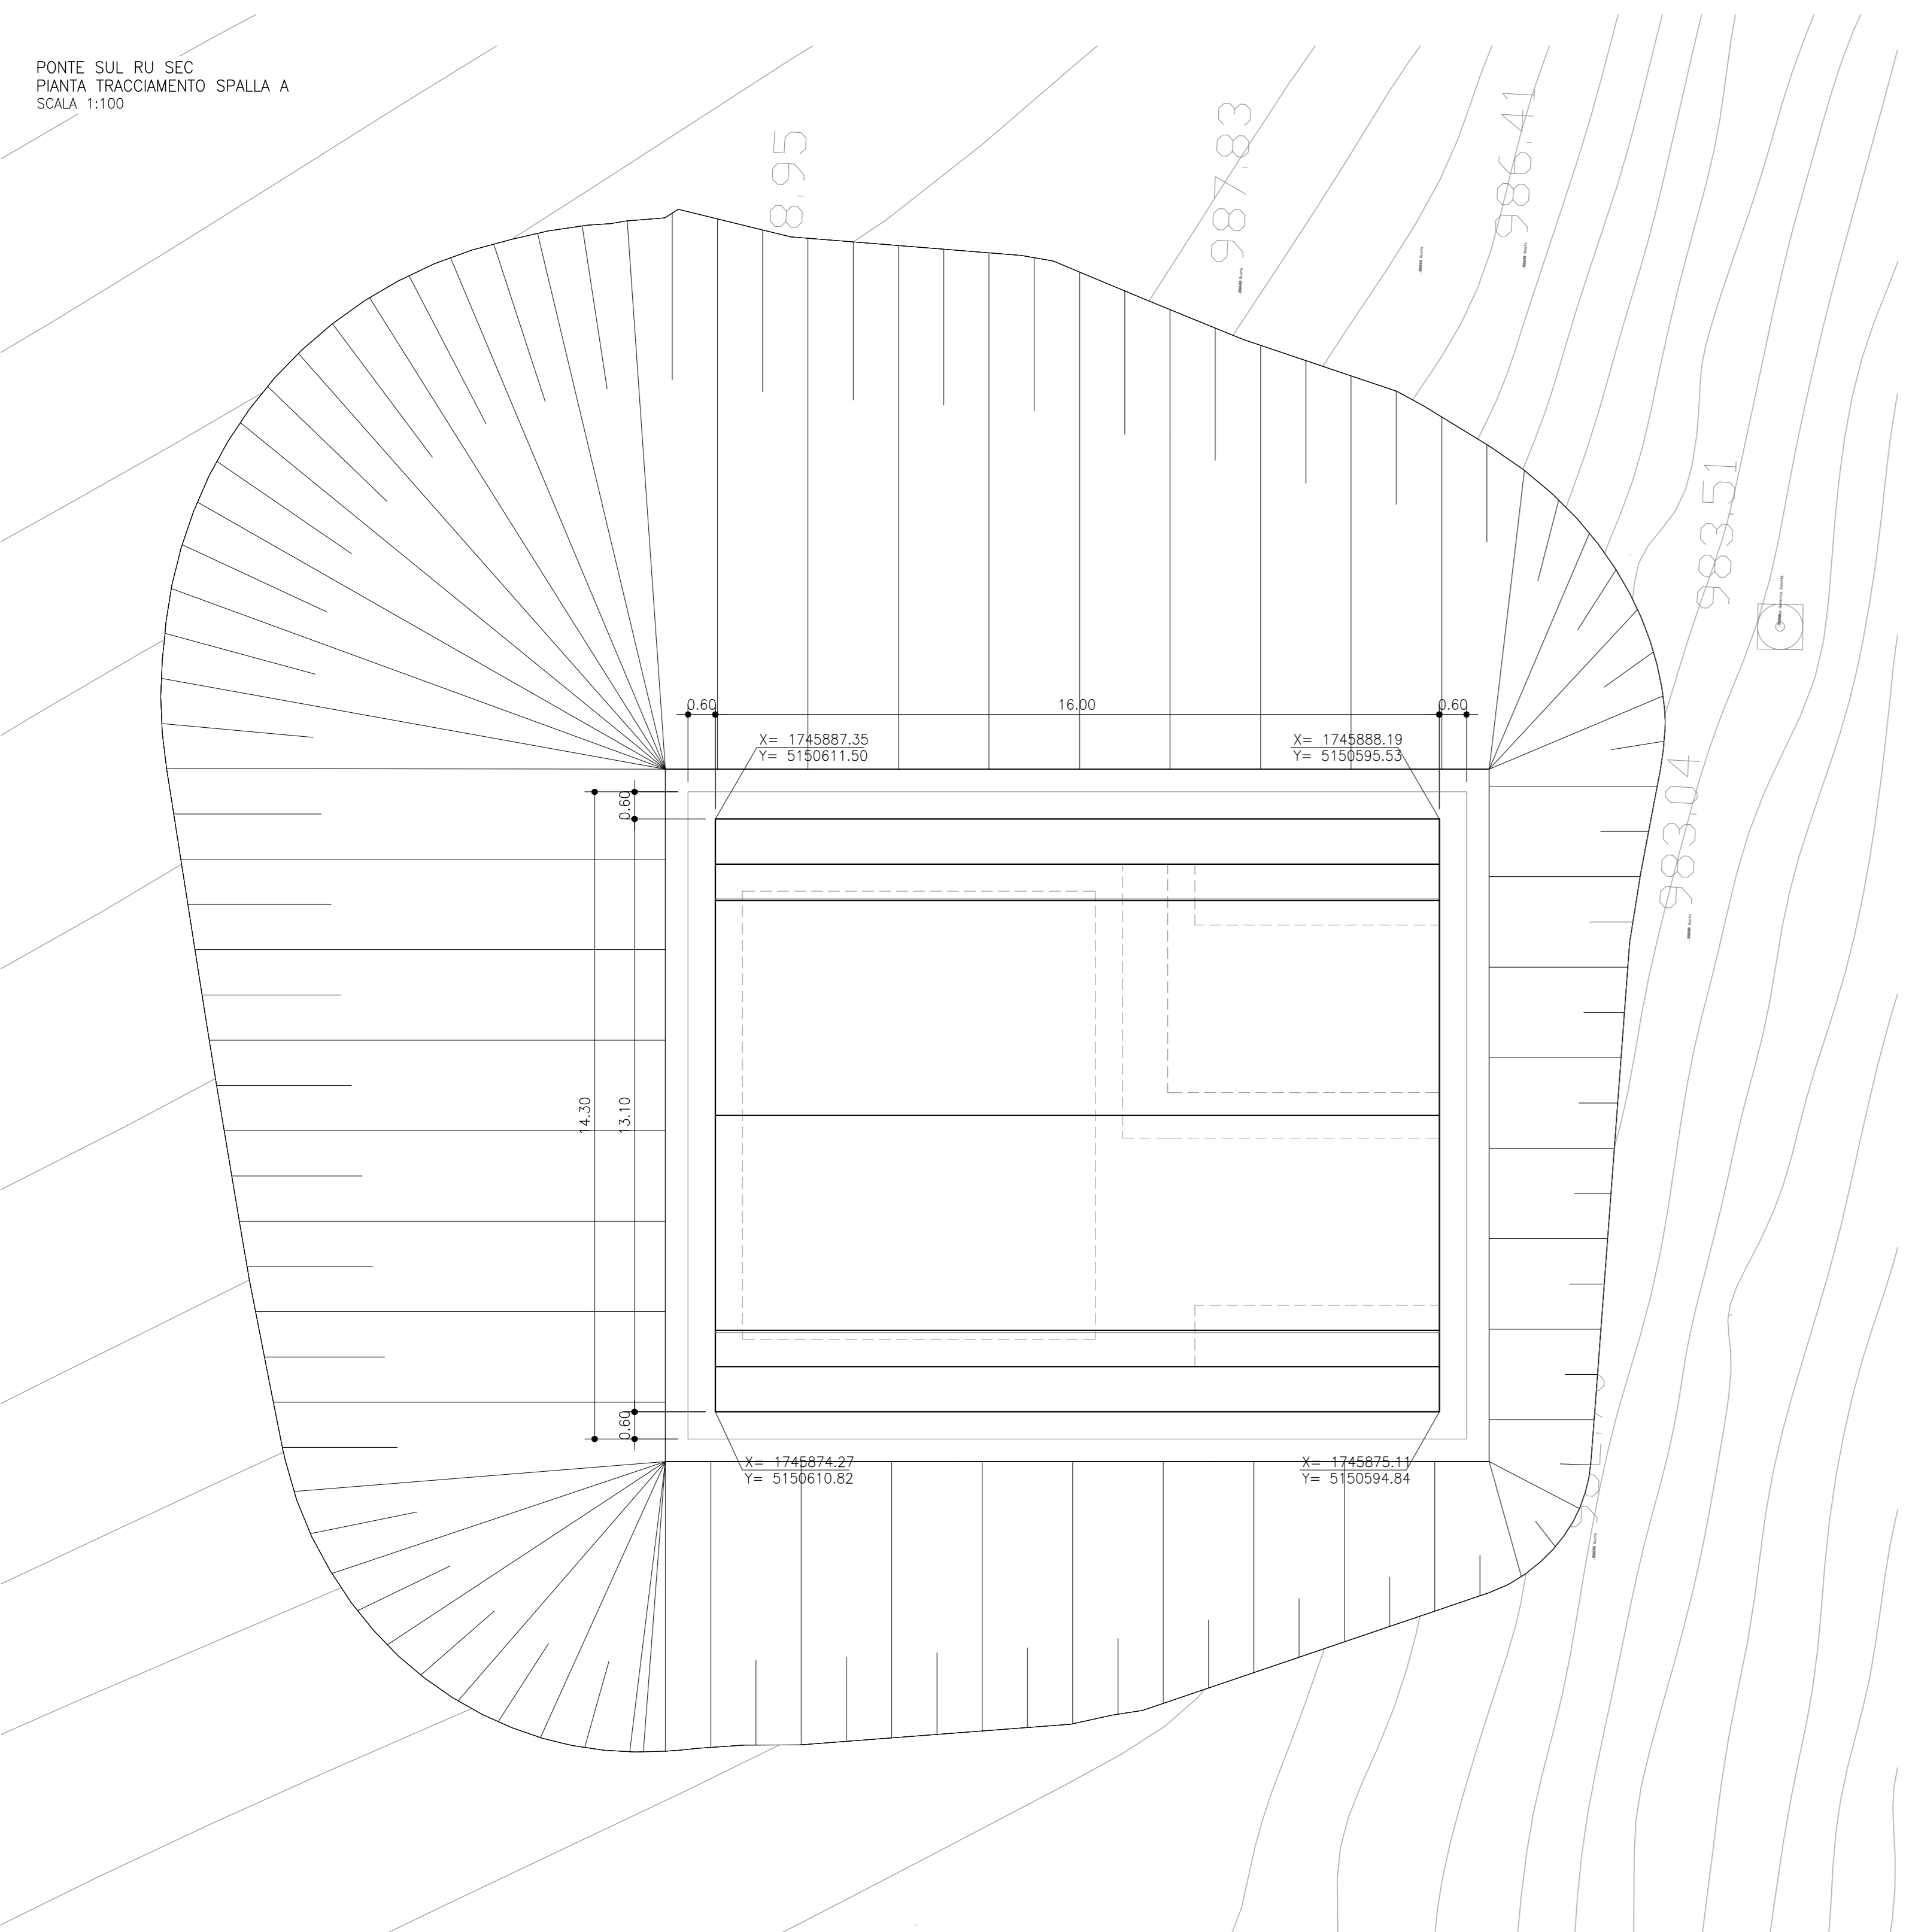

PONTE SUL RU SEC  
PIANTA TRACCIAMENTO SPALLA B  
SCALA 1:100

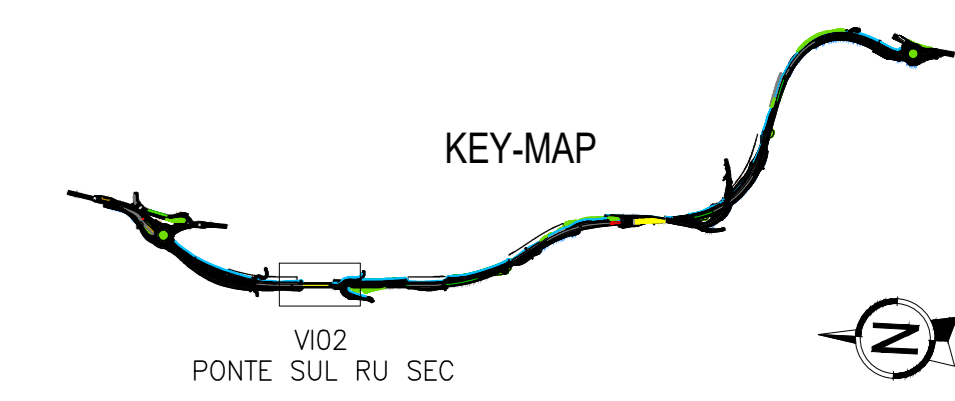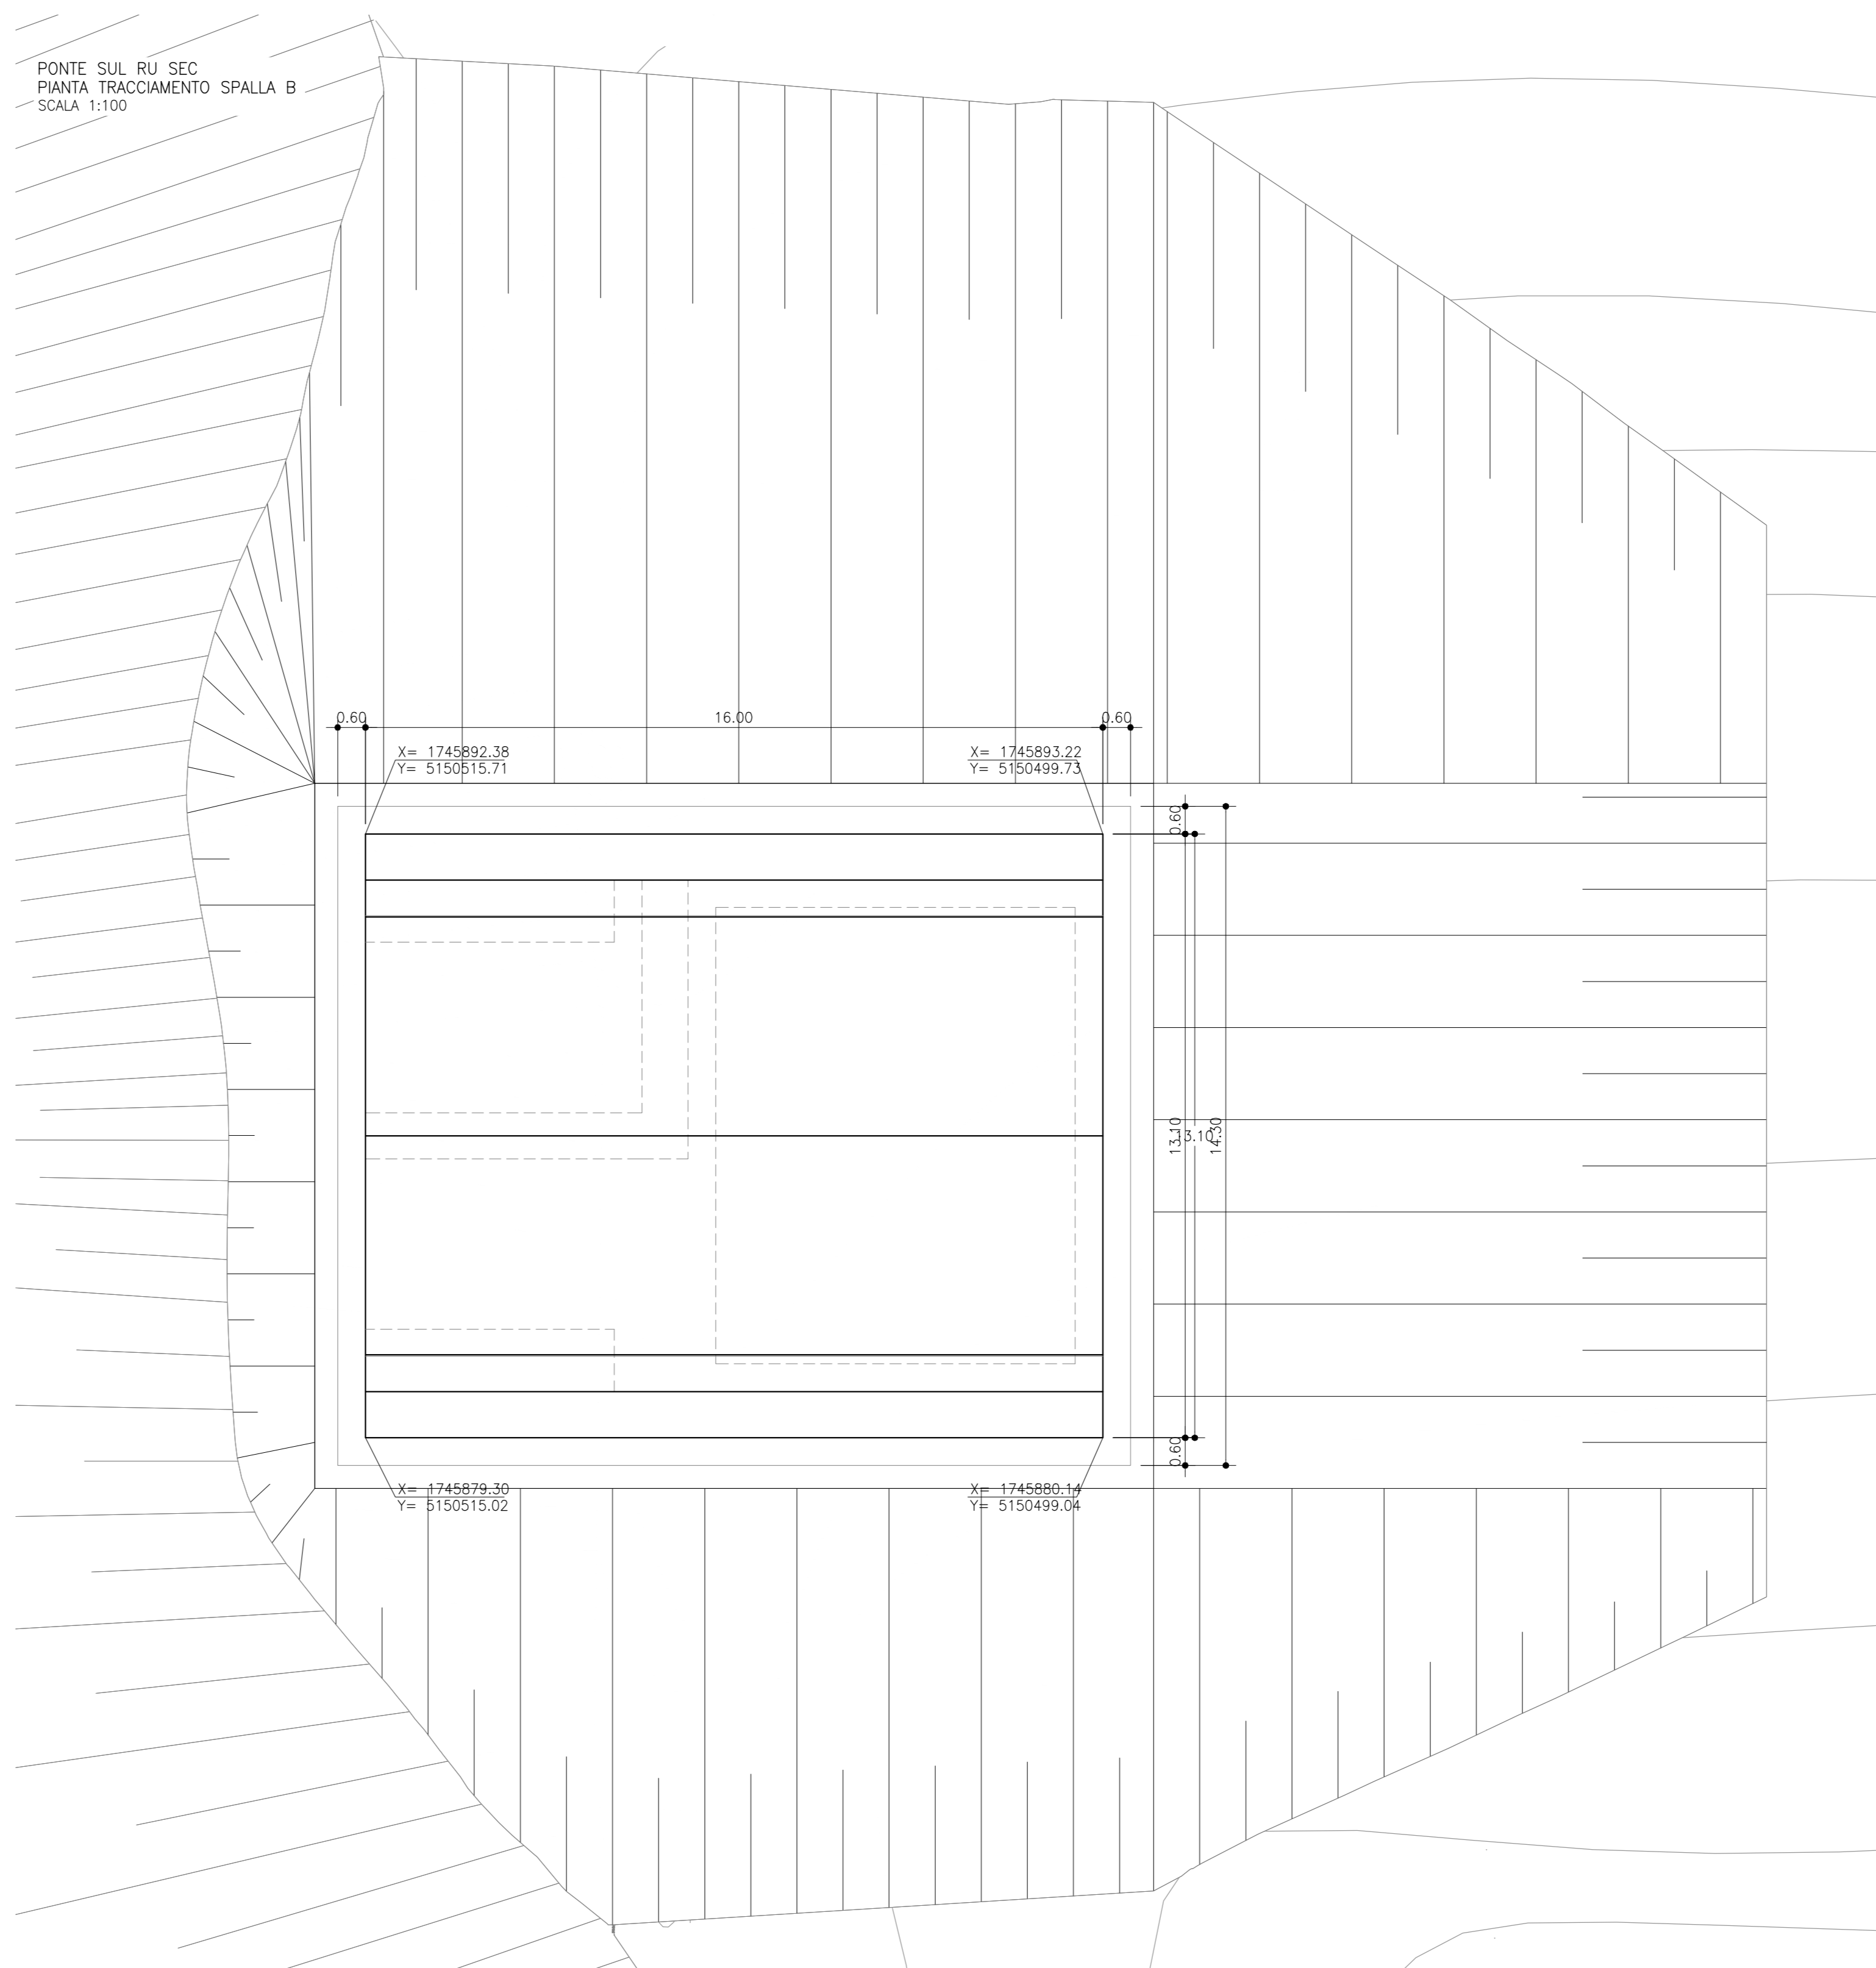

NOTA: PER TABELLA MATERIALI SI VEDA MSVE14E2102-T00V100STRRE01A

**Sanas**  
GRUPPO FS ITALIANE

Struttura Territoriale Veneto e Friuli Venezia Giulia  
101 S. Marcellino, 481 30173 Venezia Mestre T. 041 2911411 - F. 041 2911721  
Pec: anas.veneto@postacert.istradanas.it - www.stradanas.it

Anas S.p.A. - Gruppo Ferrovie dello Stato Italiane  
Società con unico azionista maggioritario il Ministero delle Infrastrutture e dei Trasporti e concessionaria al sensi del D.L. 150/2002 (convertito con L. 179/2002)  
Sede Legale Via Montebelluna, 31 - 00187 Roma T. 06 49814441 - F. 06 49814442  
Pec: anas@postacert.istradanas.it  
Cap. Soc. Euro 2.200.000.000,00 I.R.C. S.E.A. 1024851 P.A.A. 02/19881003 C.F. 8039845967

**S.S. 51 "di Alemagna"**  
Provincia di Belluno

Piano straordinario per l'accessibilità a  
Cortina 2021

Attraversamento dell'abitato di San Vito di Cadore

**PROGETTO ESECUTIVO**

IL RESPONSABILE DEL PROCEDIMENTO: Ing. Ettore de la GRANELLAIS

MANDATARIA: **NET ENGINEERING**

MANDATARI: **SWS** **ambiente**

IL DIRETTORE TECNICO: Ing. R. Zanetti  
Ord. Ingg. Provincia di Padova n.2301

IL RESPONSABILE INTEGRAZIONE PRESTAZIONI SPECIALISTICHE: Ing. G.T. Thai Huynh  
Ord. Ingg. Provincia di Padova n.4280

IL PROGETTISTA: Ing. R. Zanetti  
Ord. Ingg. Provincia di Padova n.2301

**OPERE D'ARTE MAGGIORI**  
Ponte sul Ru Sec  
Pianta scavi e tracciamento fondazioni

PROGETTO	LIV. PROJ.	N. PROJ.	NO. FILE	REVISIONE	SCALA
MSVE14	E	2102	MSVE14E2102-T00V02STRD03	A	1:100
REV.	DESCRIZIONE	DATA	REDDATTO	VERIFICATO	APPROVATO
A	Emissione	09.2021	D.Malandrin	G.Faggioli	G.T. Thai Huynh