



SEZIONE LONGITUDINALE IN ASSE GALLERIA "GA1"

SCALA 1:200

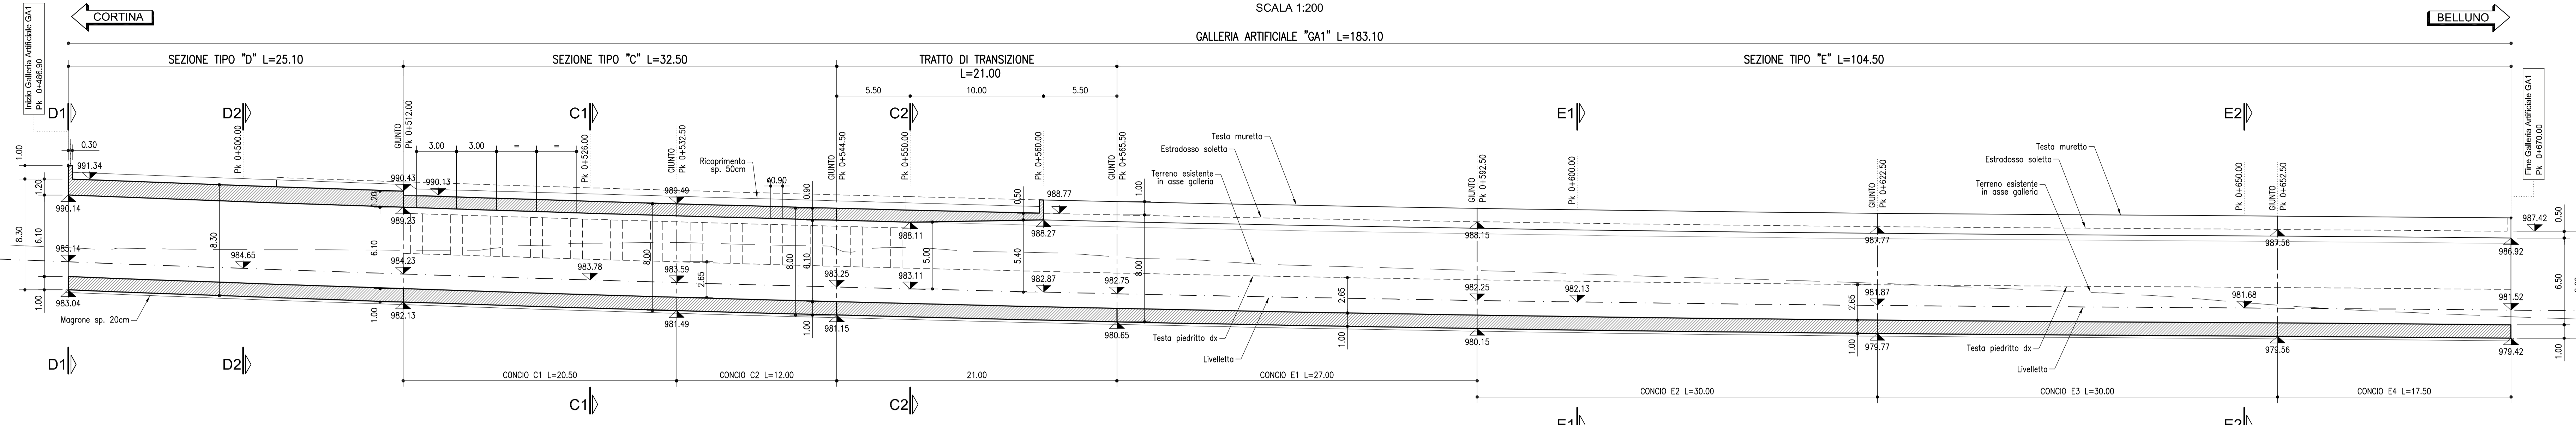



PIANTA FONDAZIONI "GA1"

SCALA 1:200

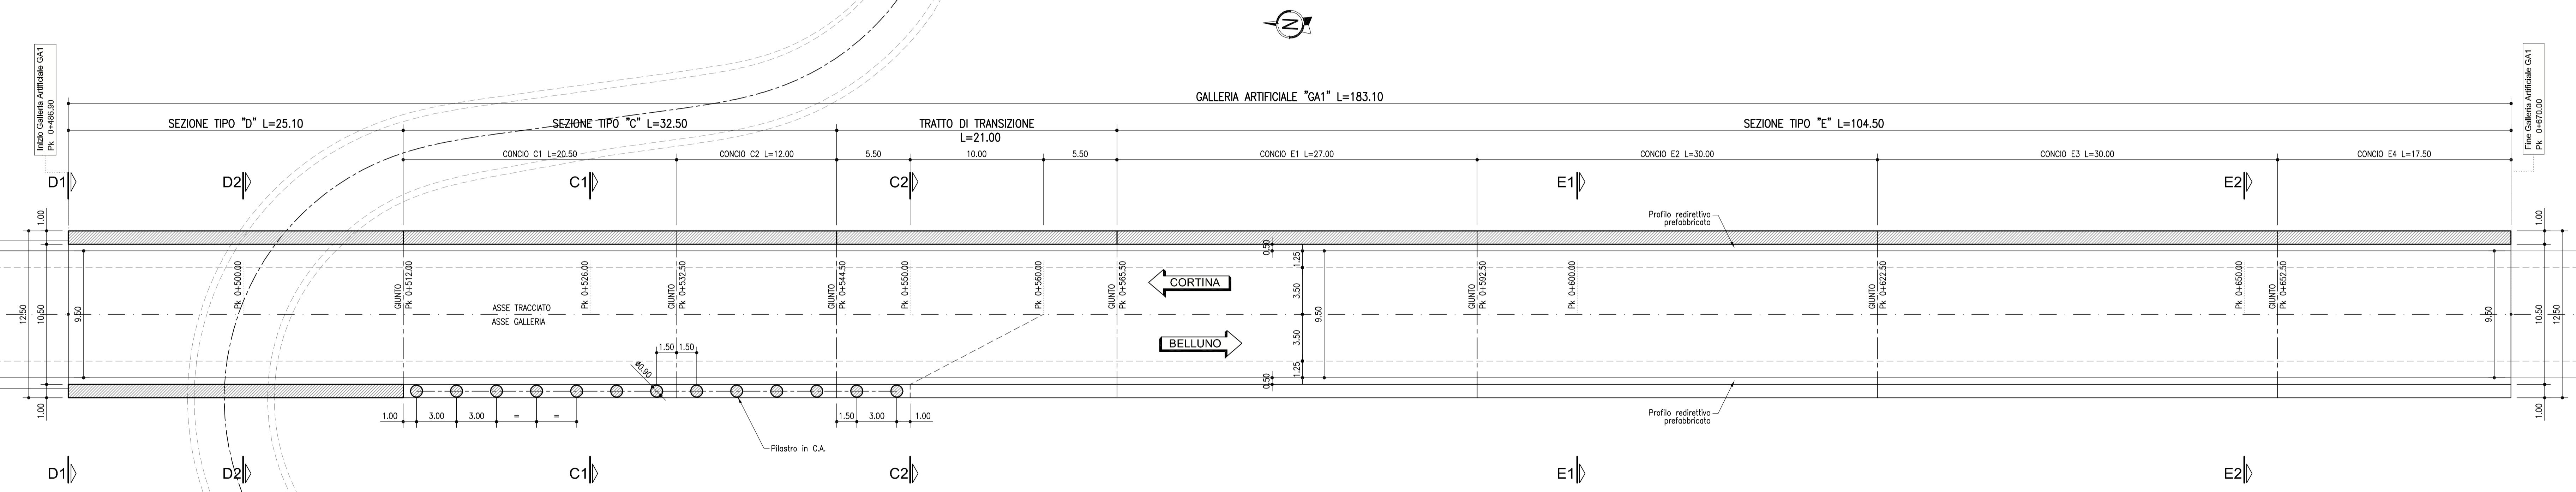

PIANTA COPERTURA "GA1"

SCALA 1:200

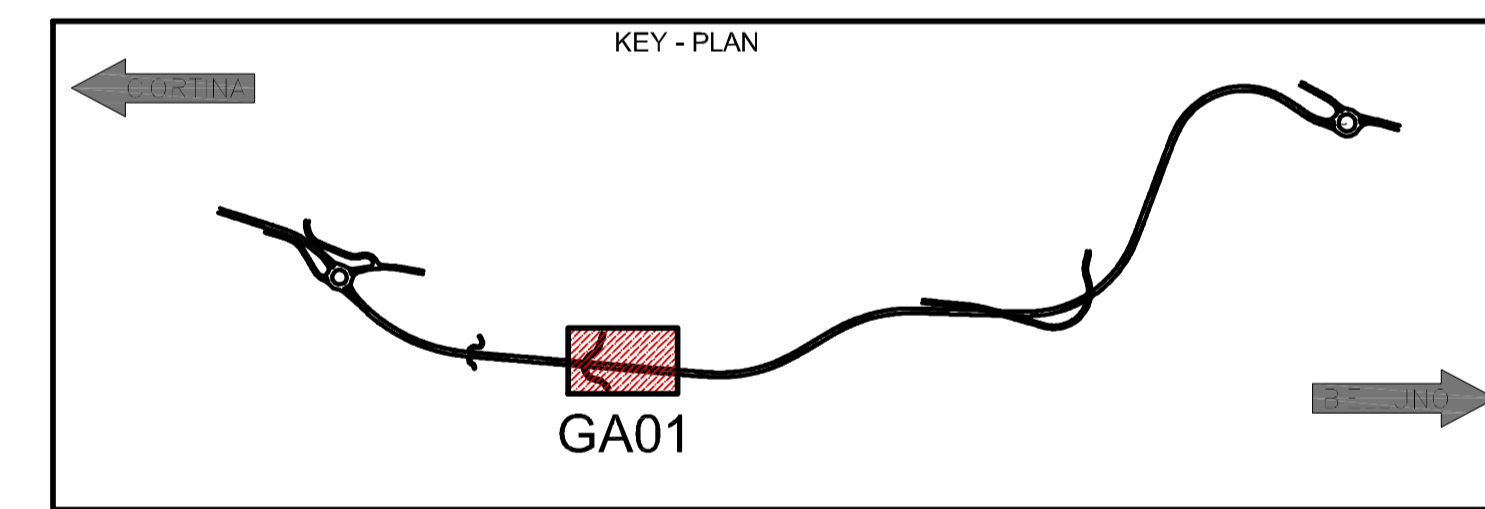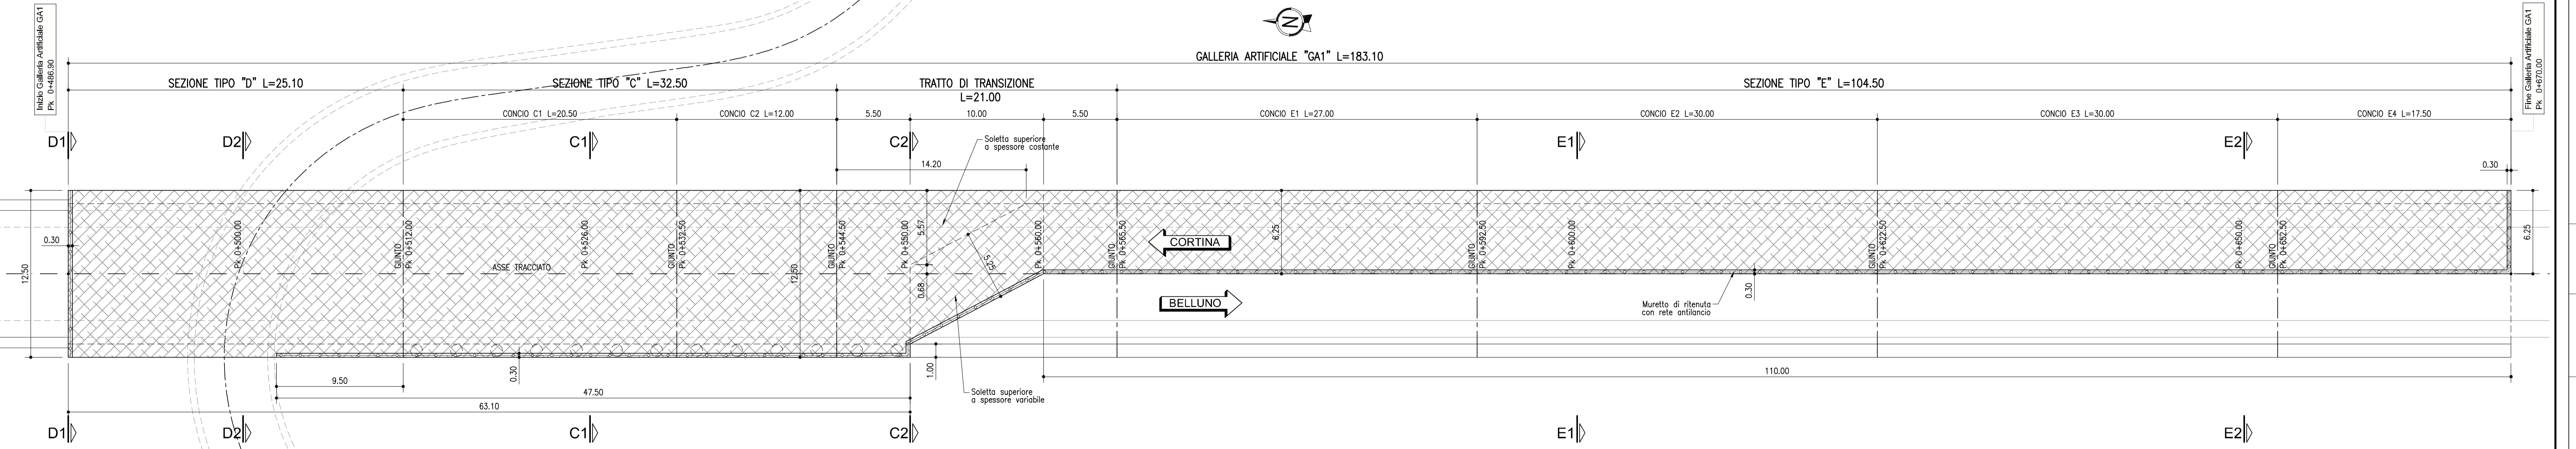

Sanas
GRUPPO FS ITALIANE

Struttura Territoriale Veneto e Friuli Venezia Giulia
Via S. Maddalena, 49 - 30173 Venezia Mestre - Tel: 041 2911411 - Fax: 041 5317321
Pec: anas.veneto@postacert.stradanas.it - www.stradanas.it

Anas S.p.A. - Gruppo Ferrovie dello Stato Italiane
Società con unico socio soggetta all'art.2485 di direzione e coordinamento di Ferrovie dello Stato Italiane S.p.A.
e concessionaria ai sensi del D.L. 150/2002 (convertito con L. 179/2002)
Sede Legale: Via Anselmiano, 10 - 00185 Roma - Tel: 06 46461 - Fax: 06 4455234
Pec: anas@postacert.stradanas.it
Cap. Soc. Euro 2.200.000.000,00 - Icc: S.E.A. 1024651 - P.IVA 02193811003 - C.F. 80208450687

S.S. 51 "di Alemagna"
Provincia di Belluno

Piano straordinario per l'accessibilità a Cortina 2021
Attraversamento dell'abitato di San Vito di Cadore

PROGETTO ESECUTIVO

IL RESPONSABILE DEL PROCEDIMENTO: Ing. Etienne de la GRENELLAIS

MANDATARIA: **NET ENGINEERING** MANDATATI: **SWS** **ambiente**

IL DIRETTORE TECNICO: Ing. R. Zanoni IL RESPONSABILE INTEGRAZIONE PRESTAZIONI SPECIFICHE: Ing. G.T. Thai-Huyh IL PROGETTISTA: Ing. R. Zanoni

Ord. Ingg. Provincia di Padova n.2351 Ord. Ingg. Provincia di Padova n.4280 Ord. Ingg. Provincia Padova n.2351

GALLERIE ARTIFICIALI
Galleria artificiale km 0+487 - 0+670
Carpenteria - Piante in fondazione e copertura e sezione longitudinale

PROGETTO	UV. PROJ.	N. PROJ.	NOME FILE	REVISIONE	SCALA
MSVE14	E	2102	MSVE14E2102-T00GA01STRCP01	B	1:200
CODICE ELAB.		T00GA01STRCP01			
D					
C					
A	Emissione (aggiornamento)	10/2021	D. Melandri	G. Faggioli	G.T. Thai-Huyh
B	Emissione	09/2021	D. Melandri	G. Faggioli	G.T. Thai-Huyh
REV.	DESCRIZIONE	DATA	REDATTO	VERIFICATO	APPROVATO