





SEZIONE LONGITUDINALE IN ASSE GALLERIA "GA2"
SCALA 1:200

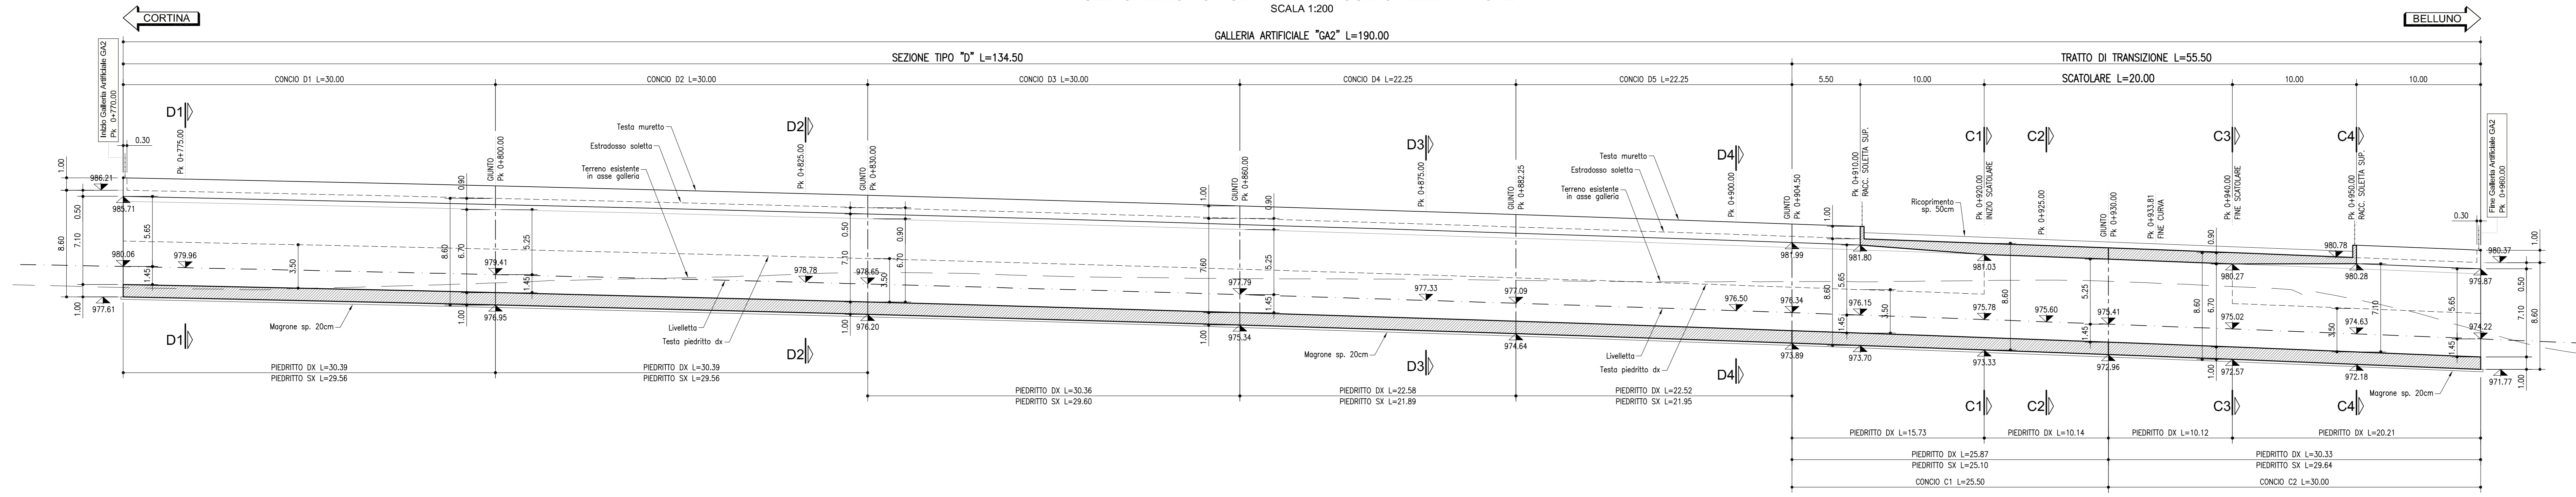

PIANTA FONDAZIONI "GA2"
SCALA 1:200

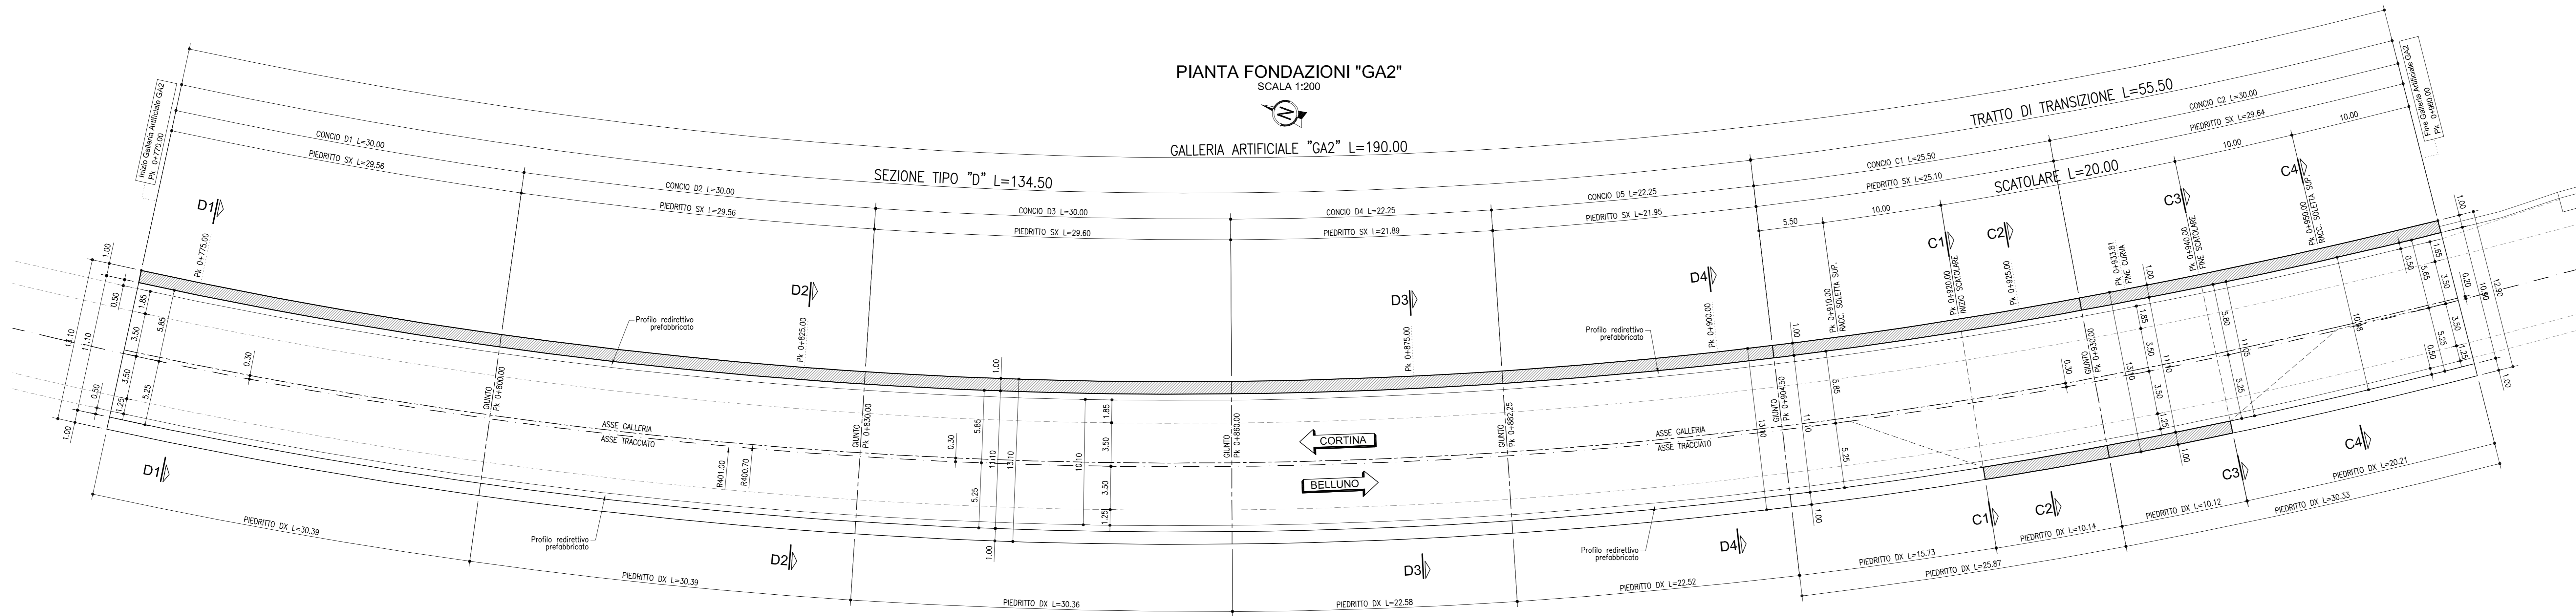

PIANTA COPERTURA "GA2"
SCALA 1:200

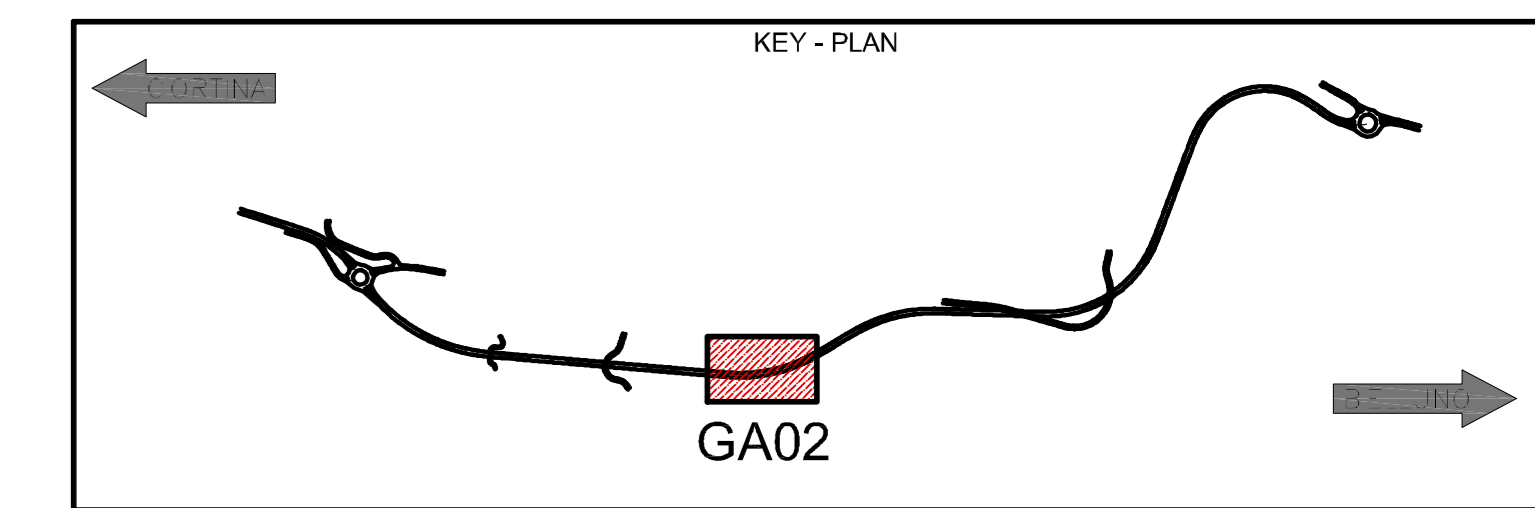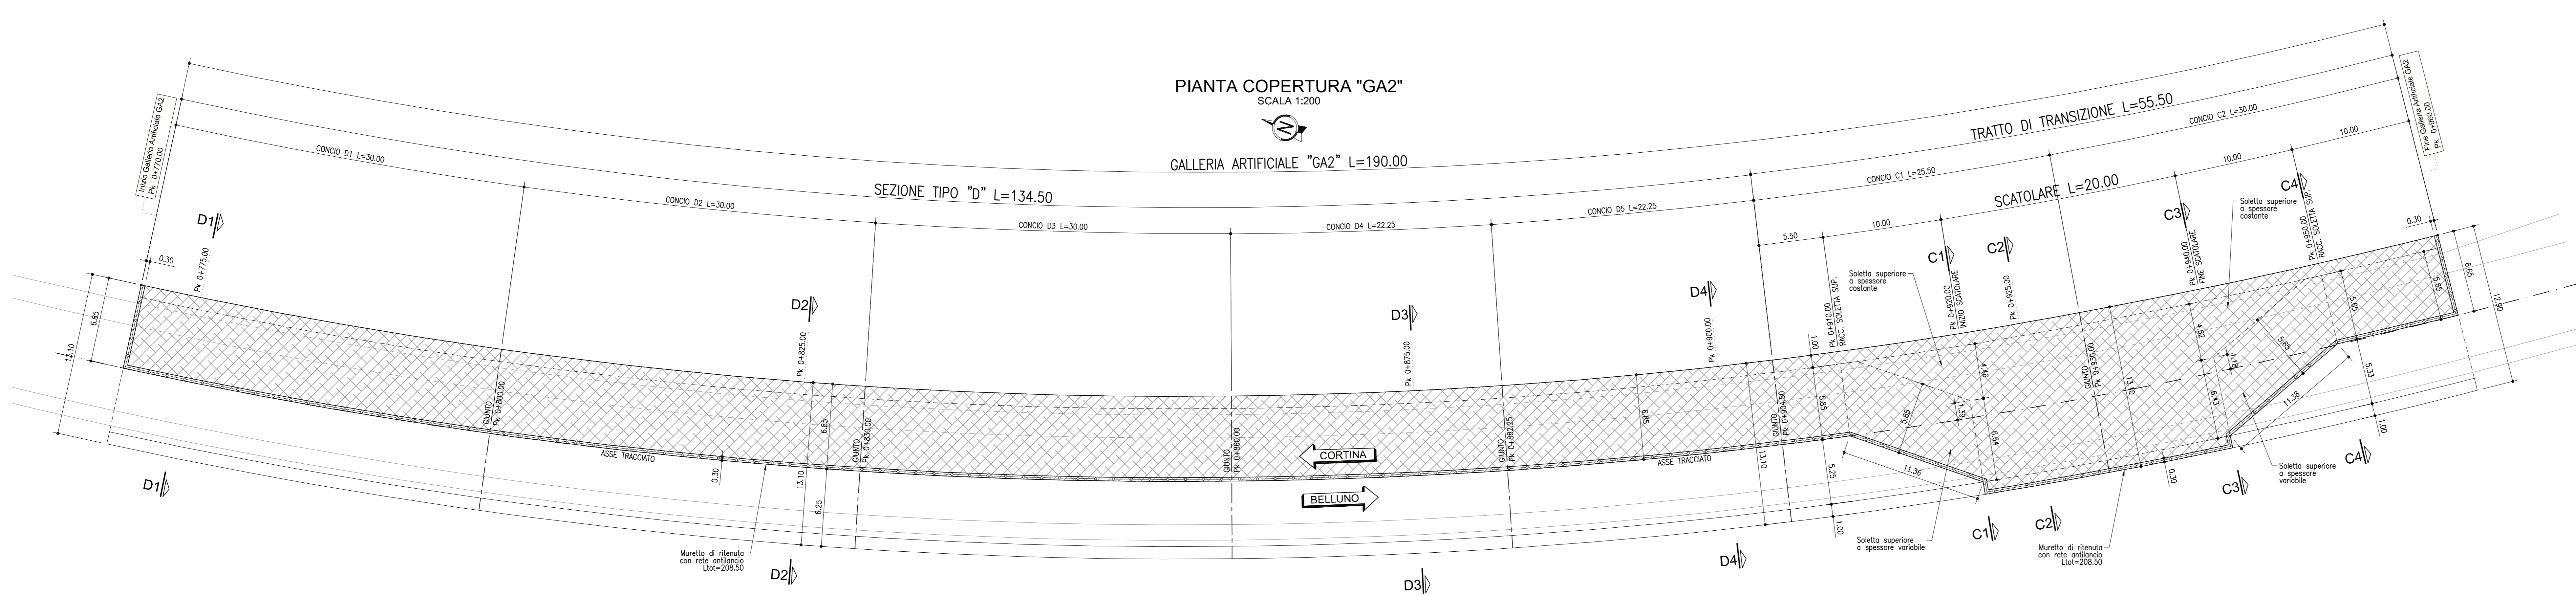

Struttura Territoriale Veneto e Friuli Venezia Giulia
Via E. Matteotti, 40 - 30139 Venezia-Mestre - Tel. 041 204 201 441 - Fax 041 537 3201
Pec: anas.veneto@postcert.stabianalisi.it - www.stabianalisi.it

ANAS S.p.A. - Gruppo Ferrovie dello Stato Italiane
Società con ruolo unico maggior di direzione e coordinamento di Ferrovie dello Stato Italiane S.p.A.
e consociataria ai sensi del D.L. 158/2001 convertito con L. 17/01/2002
Sede Legale: Via Mecenate, 157 - 20138 Milano - Tel. 02 83 46 41 1 - Fax 02 83 46 52 20
C.A.P. Soc. Euro 2.200.892.000.00 - Inf. R.E.A. 1024951 - P.A.A. 02133681003 - C.F. 80236800267

S.S. 51 "di Alemagna"
Provincia di Belluno
Piano straordinario per l'accessibilità a
Cortina 2021
Attraversamento dell'abitato di San Vito di Cadore

PROGETTO ESECUTIVO
IL RESPONSABILE DEL PROCEDIMENTO: Ing. Ettore De la GRANELLAS

MANDATARIA: **NET** ENGINEERING
MANDANTI: **SWS** **ambiente**

IL DIRETTORE TECNICO: Ing. R. Zanon
Dir. Ingg. Provincia di Padova n. 2351

IL RESPONSABILE INTEGRATORE PROIEZIONE: Ing. G.T. Thai Huynh
Dir. Ingg. Provincia di Padova n. 4289

IL PROGETTISTA: Ing. R. Zanon
Dir. Ingg. Provincia di Padova n. 2351

GALLERIE ARTIFICIALI
Galleria artificiale km 0+770 - 0+960
Carpenteria - Pianta fondazioni e copertura e sezione longitudinale

CODICE PROGETTO	NOME FILE	REVISIONE	SCALA
MSVE14E	MSVE14E2102-T00GA02STRCP01	2	1:200
D			
B	Emasione (aggiornamento)	10/2021	D. Malinverni / G. Agosti / G.T. Thai Huynh
A	Emasione	09/2021	D. Malinverni / G. Agosti / G.T. Thai Huynh
REV	DESCRIZIONE	DATA	REDATTO VERIFICATO APPROVATO