
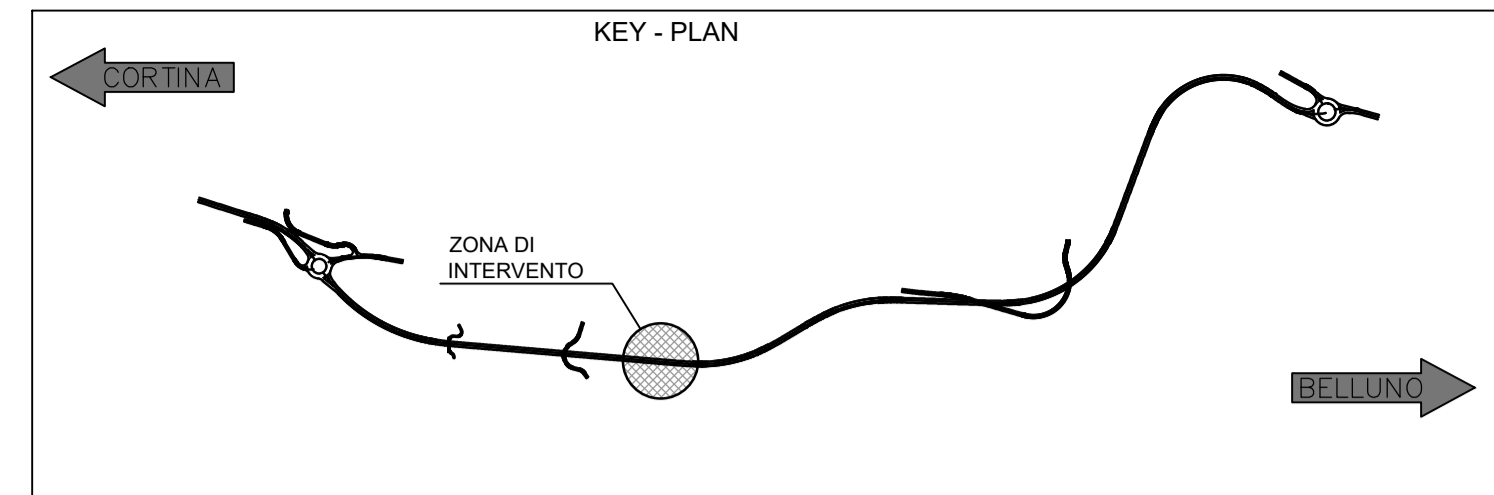


PLANIMETRIA TRACCIAMENTO
SCALA 1:200

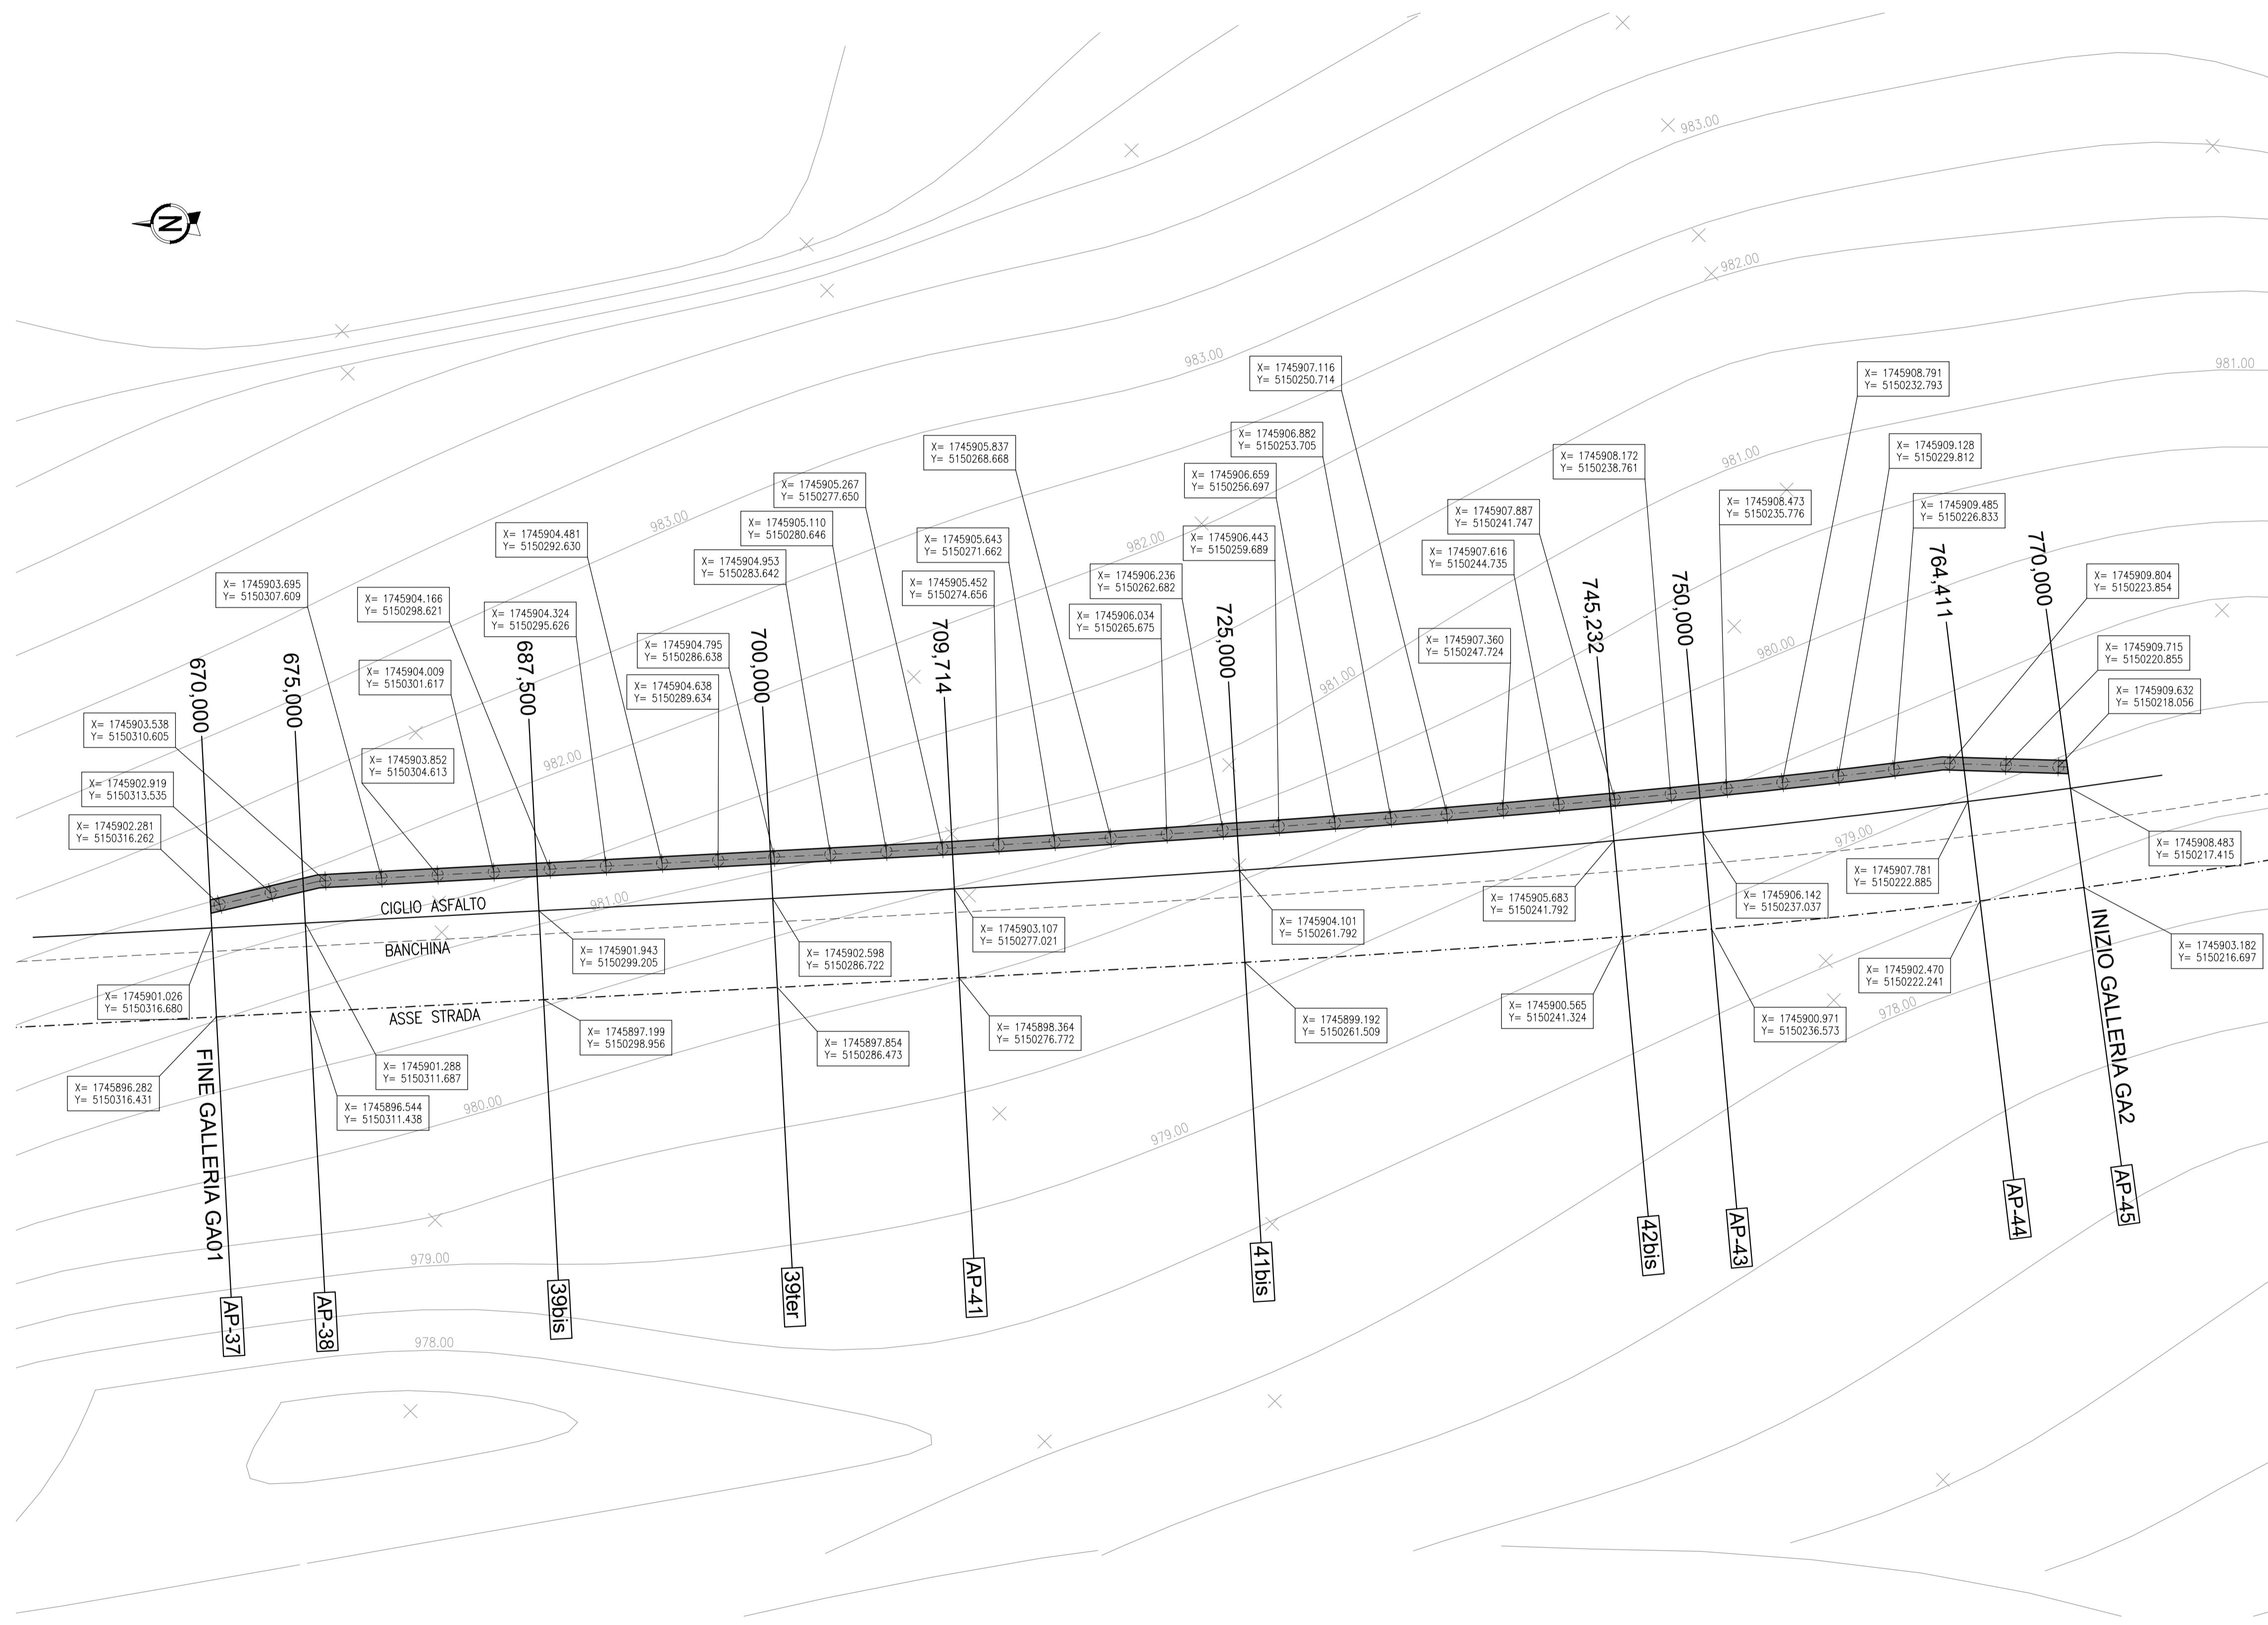

FASI ESECUTIVE:

- ESECUZIONE DEL RILEVATO, DOVE PREVISTO, FINO A QUOTA DI IMPOSTA DEI CORDOLI
- REALIZZAZIONE DEI PALI E DEL MAGRONE DI SOTTOFONDAZIONE
- POSA DELLE ARMATURE E GETTO IN OPERA DEI CORDOLI
- PROSECUZIONE DELL'ESECUZIONE DEL RILEVATO FINO A QUOTA FINALE
- POSA IN OPERA DELLE BARRIERE ANTIRUMORE
- REALIZZAZIONE DELLE OPERE STRADALI E DELLE FINITURE

VOLUME DI SCAVO: 0mc
VOLUME DI REINTERRO: 0mc

Per tabella materiali si veda: MSVE14E2102-T00OS00GETRE04

Sanas
GRUPPO FS ITALIANE

Struttura Territoriale Veneto e Friuli Venezia Giulia
Via E. Millosevich, 49 - 30173 Venezia Mestre T (+39) 041 2911411 - F (+39) 041 5317321
Pec anasveneto@postacert.stradeanas.it - www.stradeanas.it

Anas S.p.A. - Gruppo Ferrovie dello Stato Italiane
Società con socio unico soggetta all'attività di direzione e coordinamento di Ferrovie dello Stato Italiane S.p.A. e concessionaria ai sensi del D.L. 130/2002 (convertito con L. 178/2002)
Sede Legale: Via Monzambano, 10 - 00185 Roma T (+39) 06 44461 - F (+39) 06 4456224
Pec anas@postacert.stradeanas.it
Cap. Soc. Euro 2.269.892.000,00 - Iscr. R.E.A. 1024951 P.IVA 02133681003 C.F. 80208450587

S.S. 51 "di Alemagna"
Provincia di Belluno

Piano straordinario per l'accessibilità a Cortina 2021

Attraversamento dell'abitato di San Vito di Cadore

PROGETTO ESECUTIVO

IL RESPONSABILE DEL PROCEDIMENTO: Ing. Ettore de GRENELAIS

MANDATARIA: **NET ENGINEERING**

MANDANTI: **SWS** e **ambiente**

IL DIRETTORE TECNICO: Ing. R. Zanon
Ord. Ingg. Provincia di Padova n.2351

IL RESPONSABILE INTEGRAZIONE PRESTAZIONI SPECIALISTICHE: Ing. Q.T. Thai Huynh
Ord. Ingg. Provincia di Padova n.4280

IL PROGETTISTA: Ing. R. Zanon
Ord. Ingg. Provincia di Padova n.2351

OPERE MINORI
Barriere antirumore
Fondazioni barriera BA02 - Pianta e tracciamento

CODICE PROGETTO		NOME FILE :		REVISIONE	SCALA:
PROGETTO	LIV. PROG.	N. PROG.	MSVE14E2102-T00OM02STRPI01		
MSVE14	E	2102	CODICE ELAB: T00OM02STRPI01	B	1:200
B	Recepimento osservazioni	10.2021	F. Masi	G. Faggioni	Q.T. Thai Huynh
A	Emissione	09.2021	F. Masi	G. Faggioni	Q.T. Thai Huynh
REV.	DESCRIZIONE	DATA	REDATTO	VERIFICATO	APPROVATO