
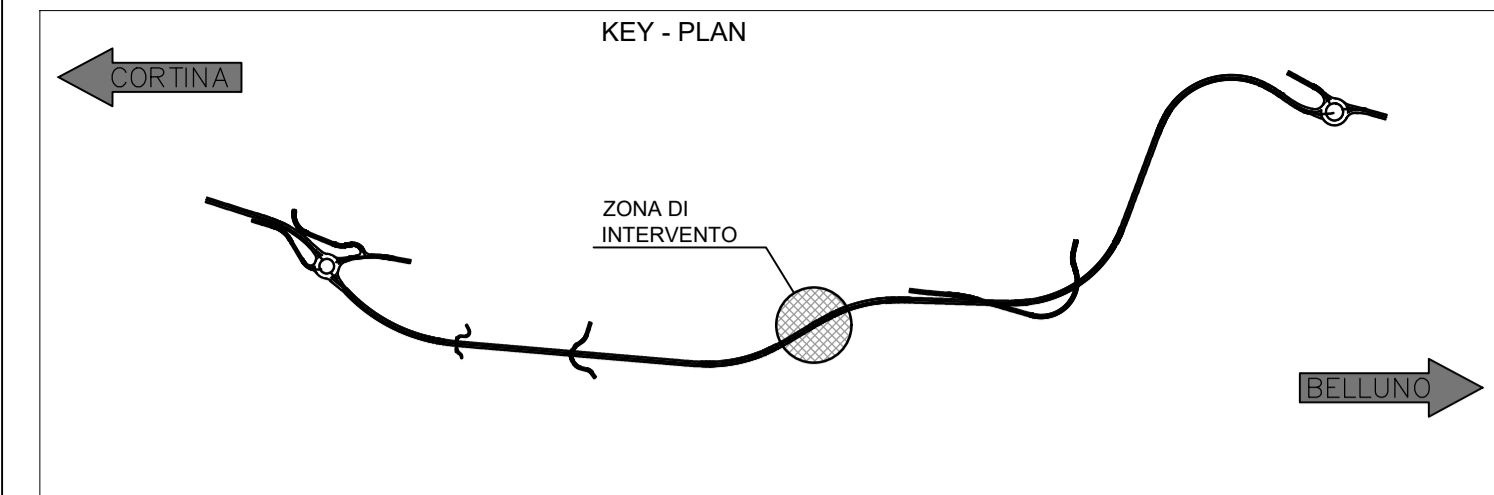


PLANIMETRIA TRACCIAMENTO
SCALA 1:200

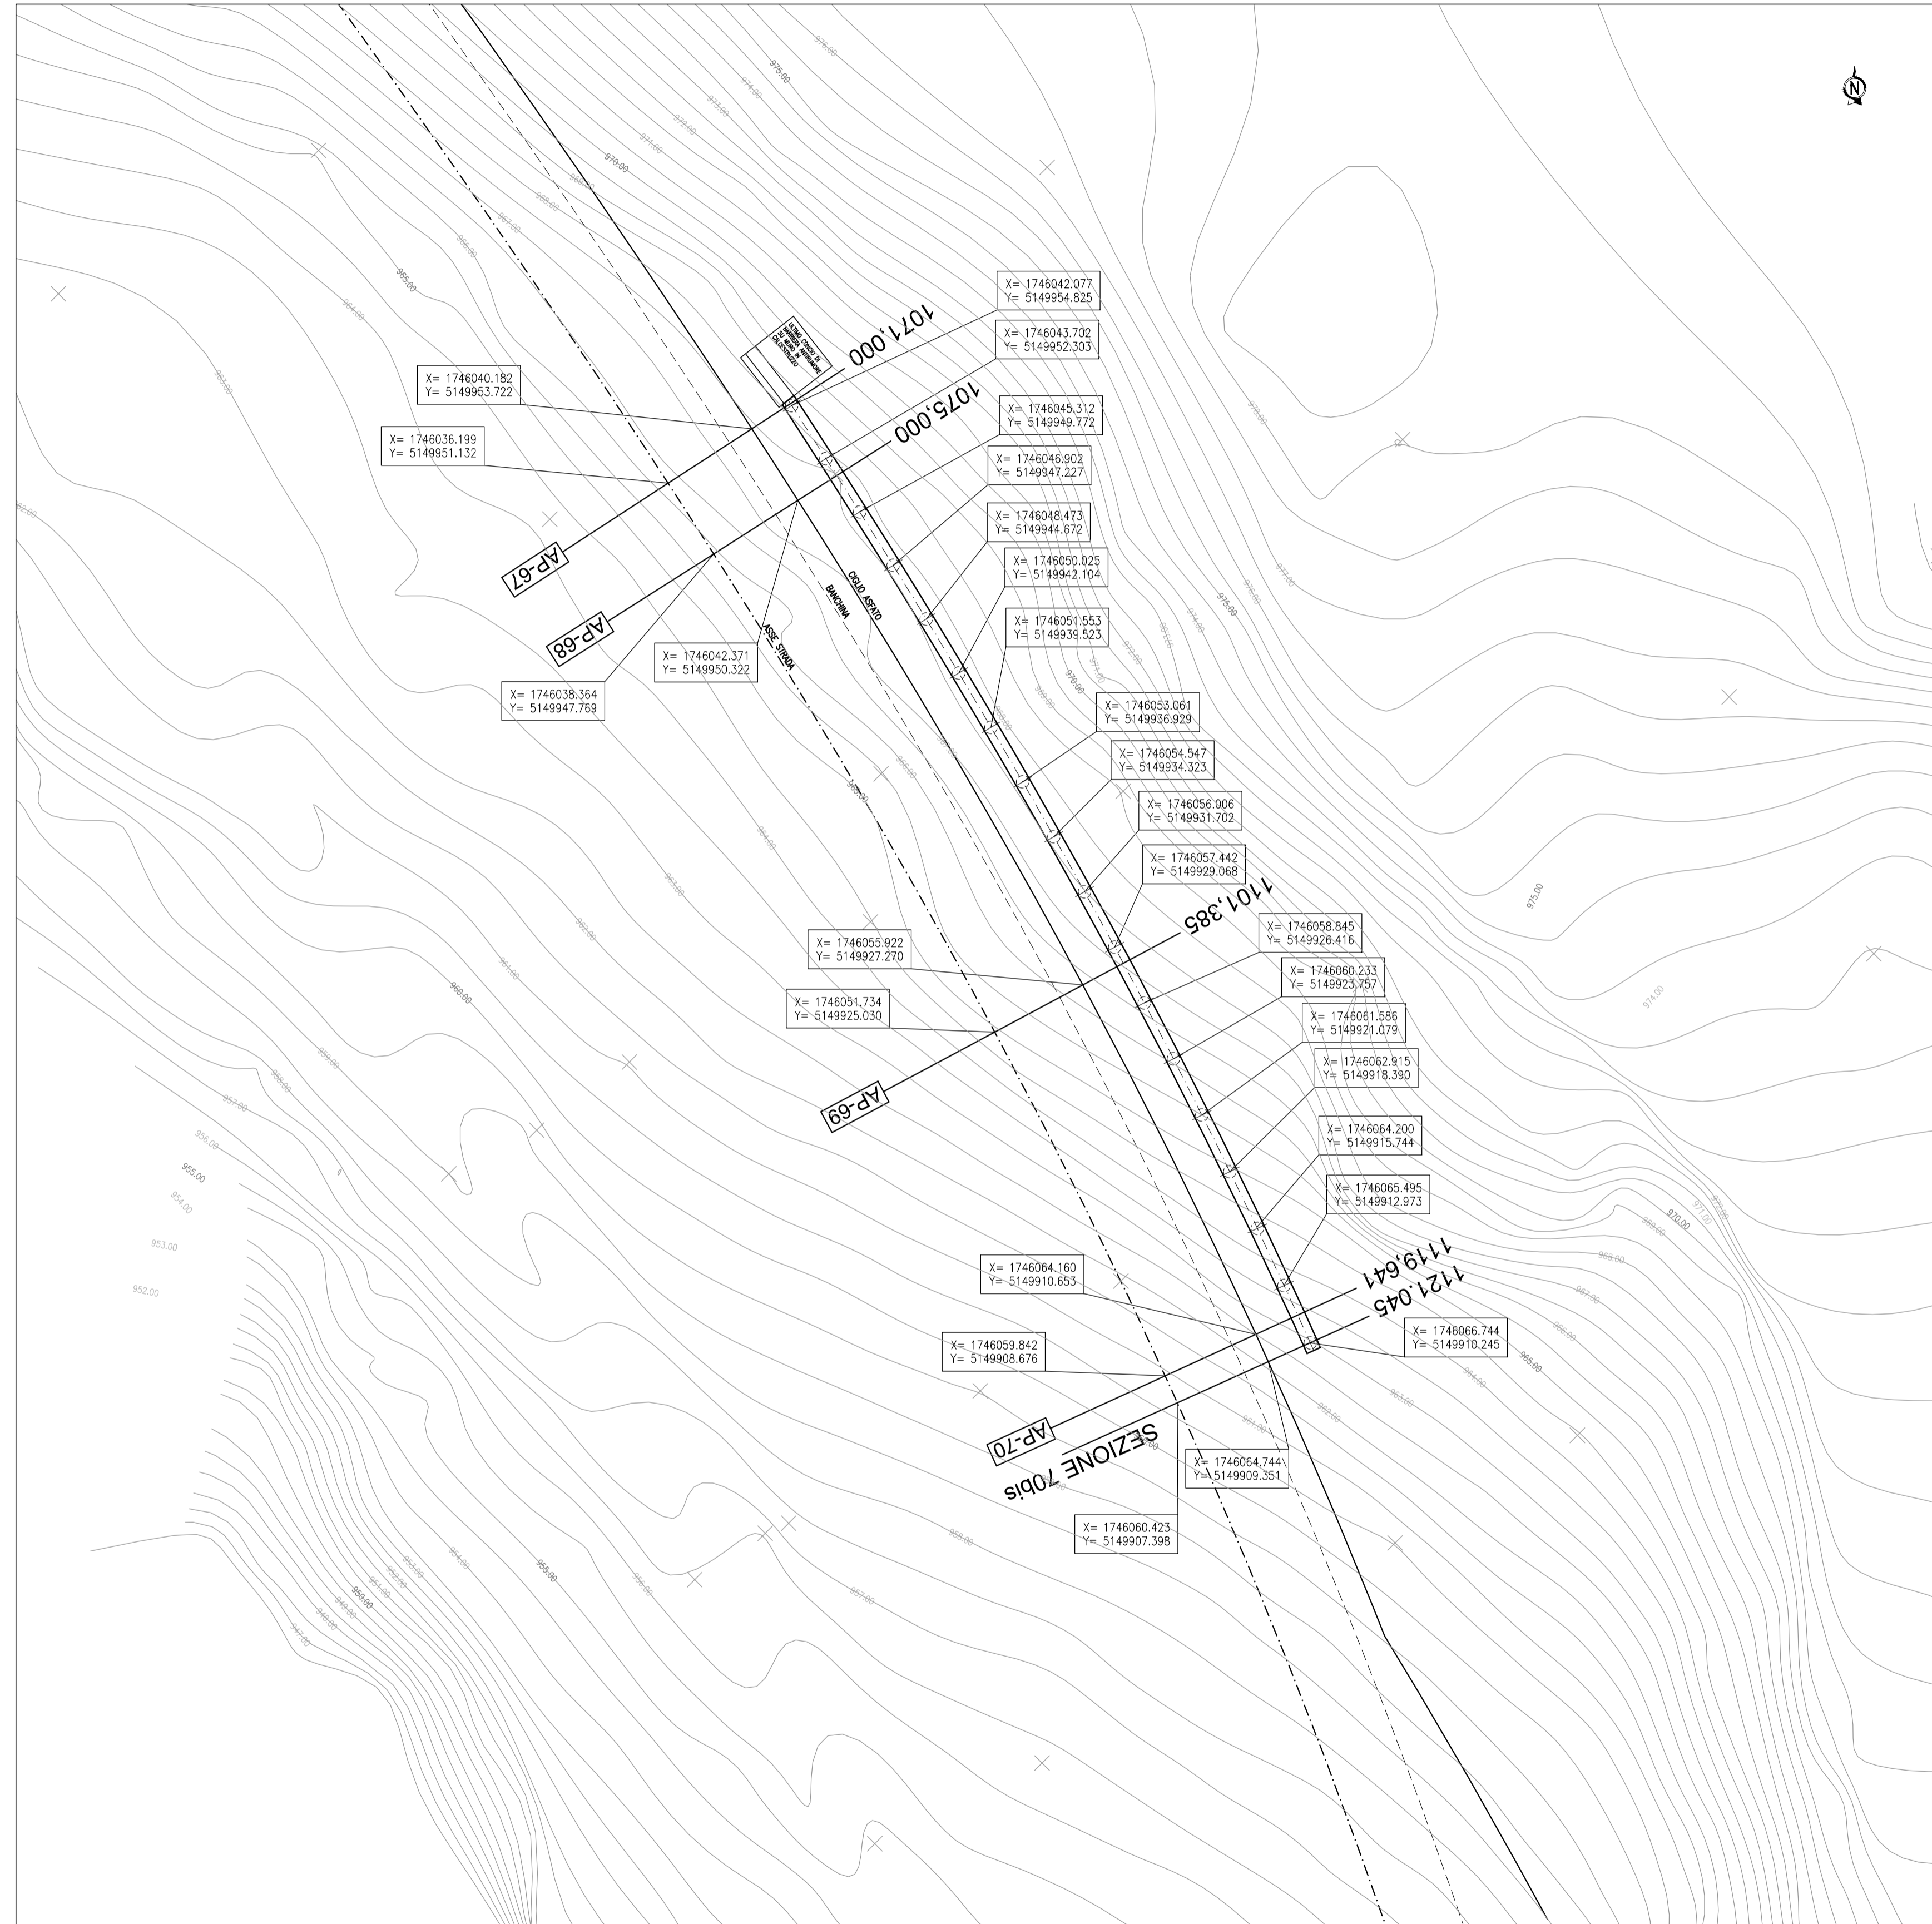

- FASI ESECUTIVE:
- ESECUZIONE DEL RILEVATO, DOVE PREVISTO, FINO A QUOTA DI IMPOSTA DEI CORDOLI
 - REALIZZAZIONE DEI PALI E DEL MAGRONE DI SOTTOFONDAZIONE
 - POSA DELLE ARMATURE E GETTO IN OPERA DEI CORDOLI
 - PROSECUZIONE DELL'ESECUZIONE DEL RILEVATO FINO A QUOTA FINALE
 - POSA IN OPERA DELLE BARRIERE ANTIRUMORE
 - REALIZZAZIONE DELLE OPERE STRADALI E DELLE FINITURE

VOLUME DI SCAVO: 0mc
VOLUME DI REINTERRO: 0mc

Per tabella materiali si veda: MSVE14E2102-T000S00GETRE04

Struttura Territoriale Veneto e Friuli Venezia Giulia
Via E. Millosevich, 49 - 30173 Venezia Mestre T (+39) 041 2911411 - F (+39) 041 5317321
Pec anas.veneto@postacert.stradeanas.it - www.stradeanas.it

Anas S.p.A. - Gruppo Ferrovie dello Stato Italiane
Società con socio unico soggetta all'attività di direzione e coordinamento di Ferrovie dello Stato Italiane S.p.A. e concessionaria ai sensi del D.L. 138/2002 (convertito con L. 178/2002)
Sede Legale: Via Monzambano, 10 - 00155 Roma T (+39) 06 44461 - F (+39) 06 4456224
Pec anas@postacert.stradeanas.it
Cap. Soc. Euro 2.269.892.000,00 Iscr. R.E.A. 1024951 P.IVA 02133681003 C.F. 80208450587

S.S. 51 "di Alemagna"
Provincia di Belluno

Piano straordinario per l'accessibilità a Cortina 2021

Attraversamento dell'abitato di San Vito di Cadore

PROGETTO ESECUTIVO

IL RESPONSABILE DEL PROCEDIMENTO: Ing. Ettore de la GRENNELAIS

MANDATARIA NETENGINEERING	MANDANTI SWS ambiente
IL DIRETTORE TECNICO Ing. R. Zanon Ord. Ingg. Provincia di Padova n.2351	IL RESPONSABILE INTEGRAZIONE PRESTAZIONI SPECIALISTICHE Ing. Q.T. Thai Huynh Ord. Ingg. Provincia di Padova n.4280
NETENGINEERING	IL PROGETTISTA Ing. R. Zanon Ord. Ingg. Provincia di Padova n.2351

OPERE MINORI
Barriere antirumore
Fondazioni barriera BA03 - Pianta e tracciamento

CODICE PROGETTO		NOME FILE: MSVE14E2102-T000M03STRPI01		REVISIONE	SCALA:
PROGETTO	LIV. PROG.	N. PROG.			
MSVE14	E	2102		B	1:200
CODICE ELAB.		T000M03STRPI01			
B	Recepimento osservazioni	10.2021	F. Masi	G. Faggioni	Q.T. Thai Huynh
A	Emissione	09.2021	F. Masi	G. Faggioni	Q.T. Thai Huynh
REV.	DESCRIZIONE	DATA	REDATTO	VERIFICATO	APPROVATO