

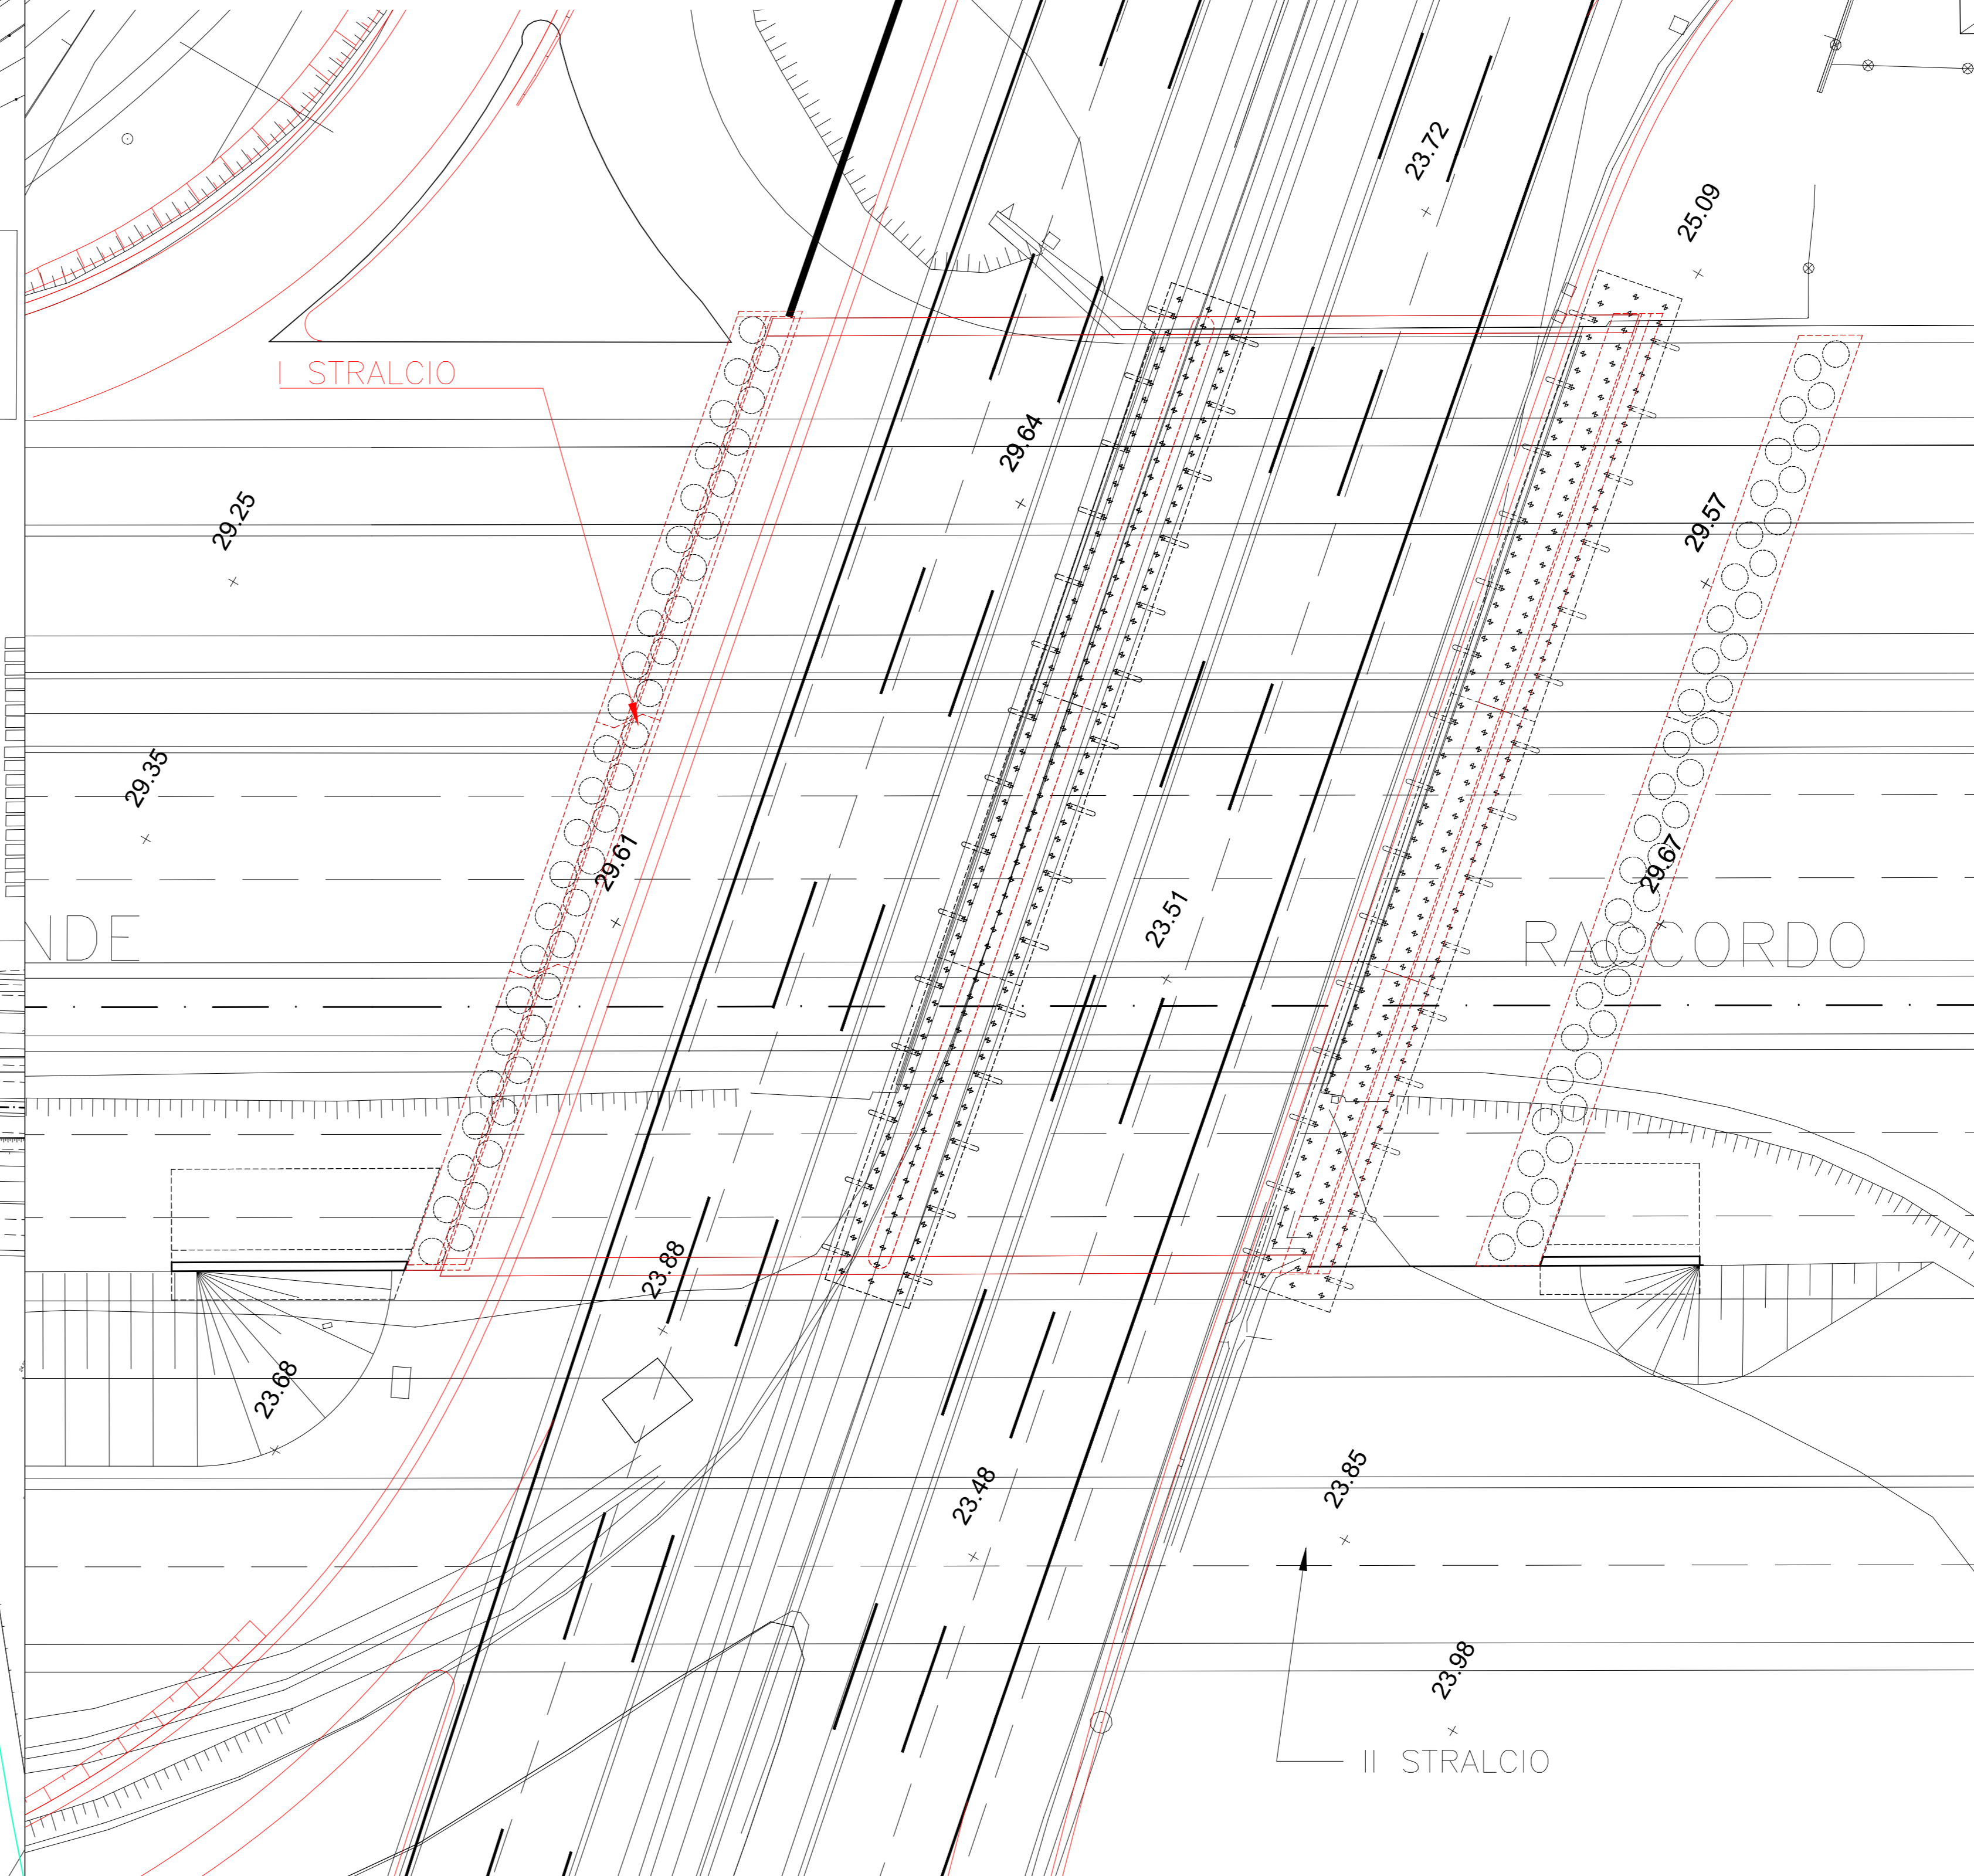


I STRALCIO

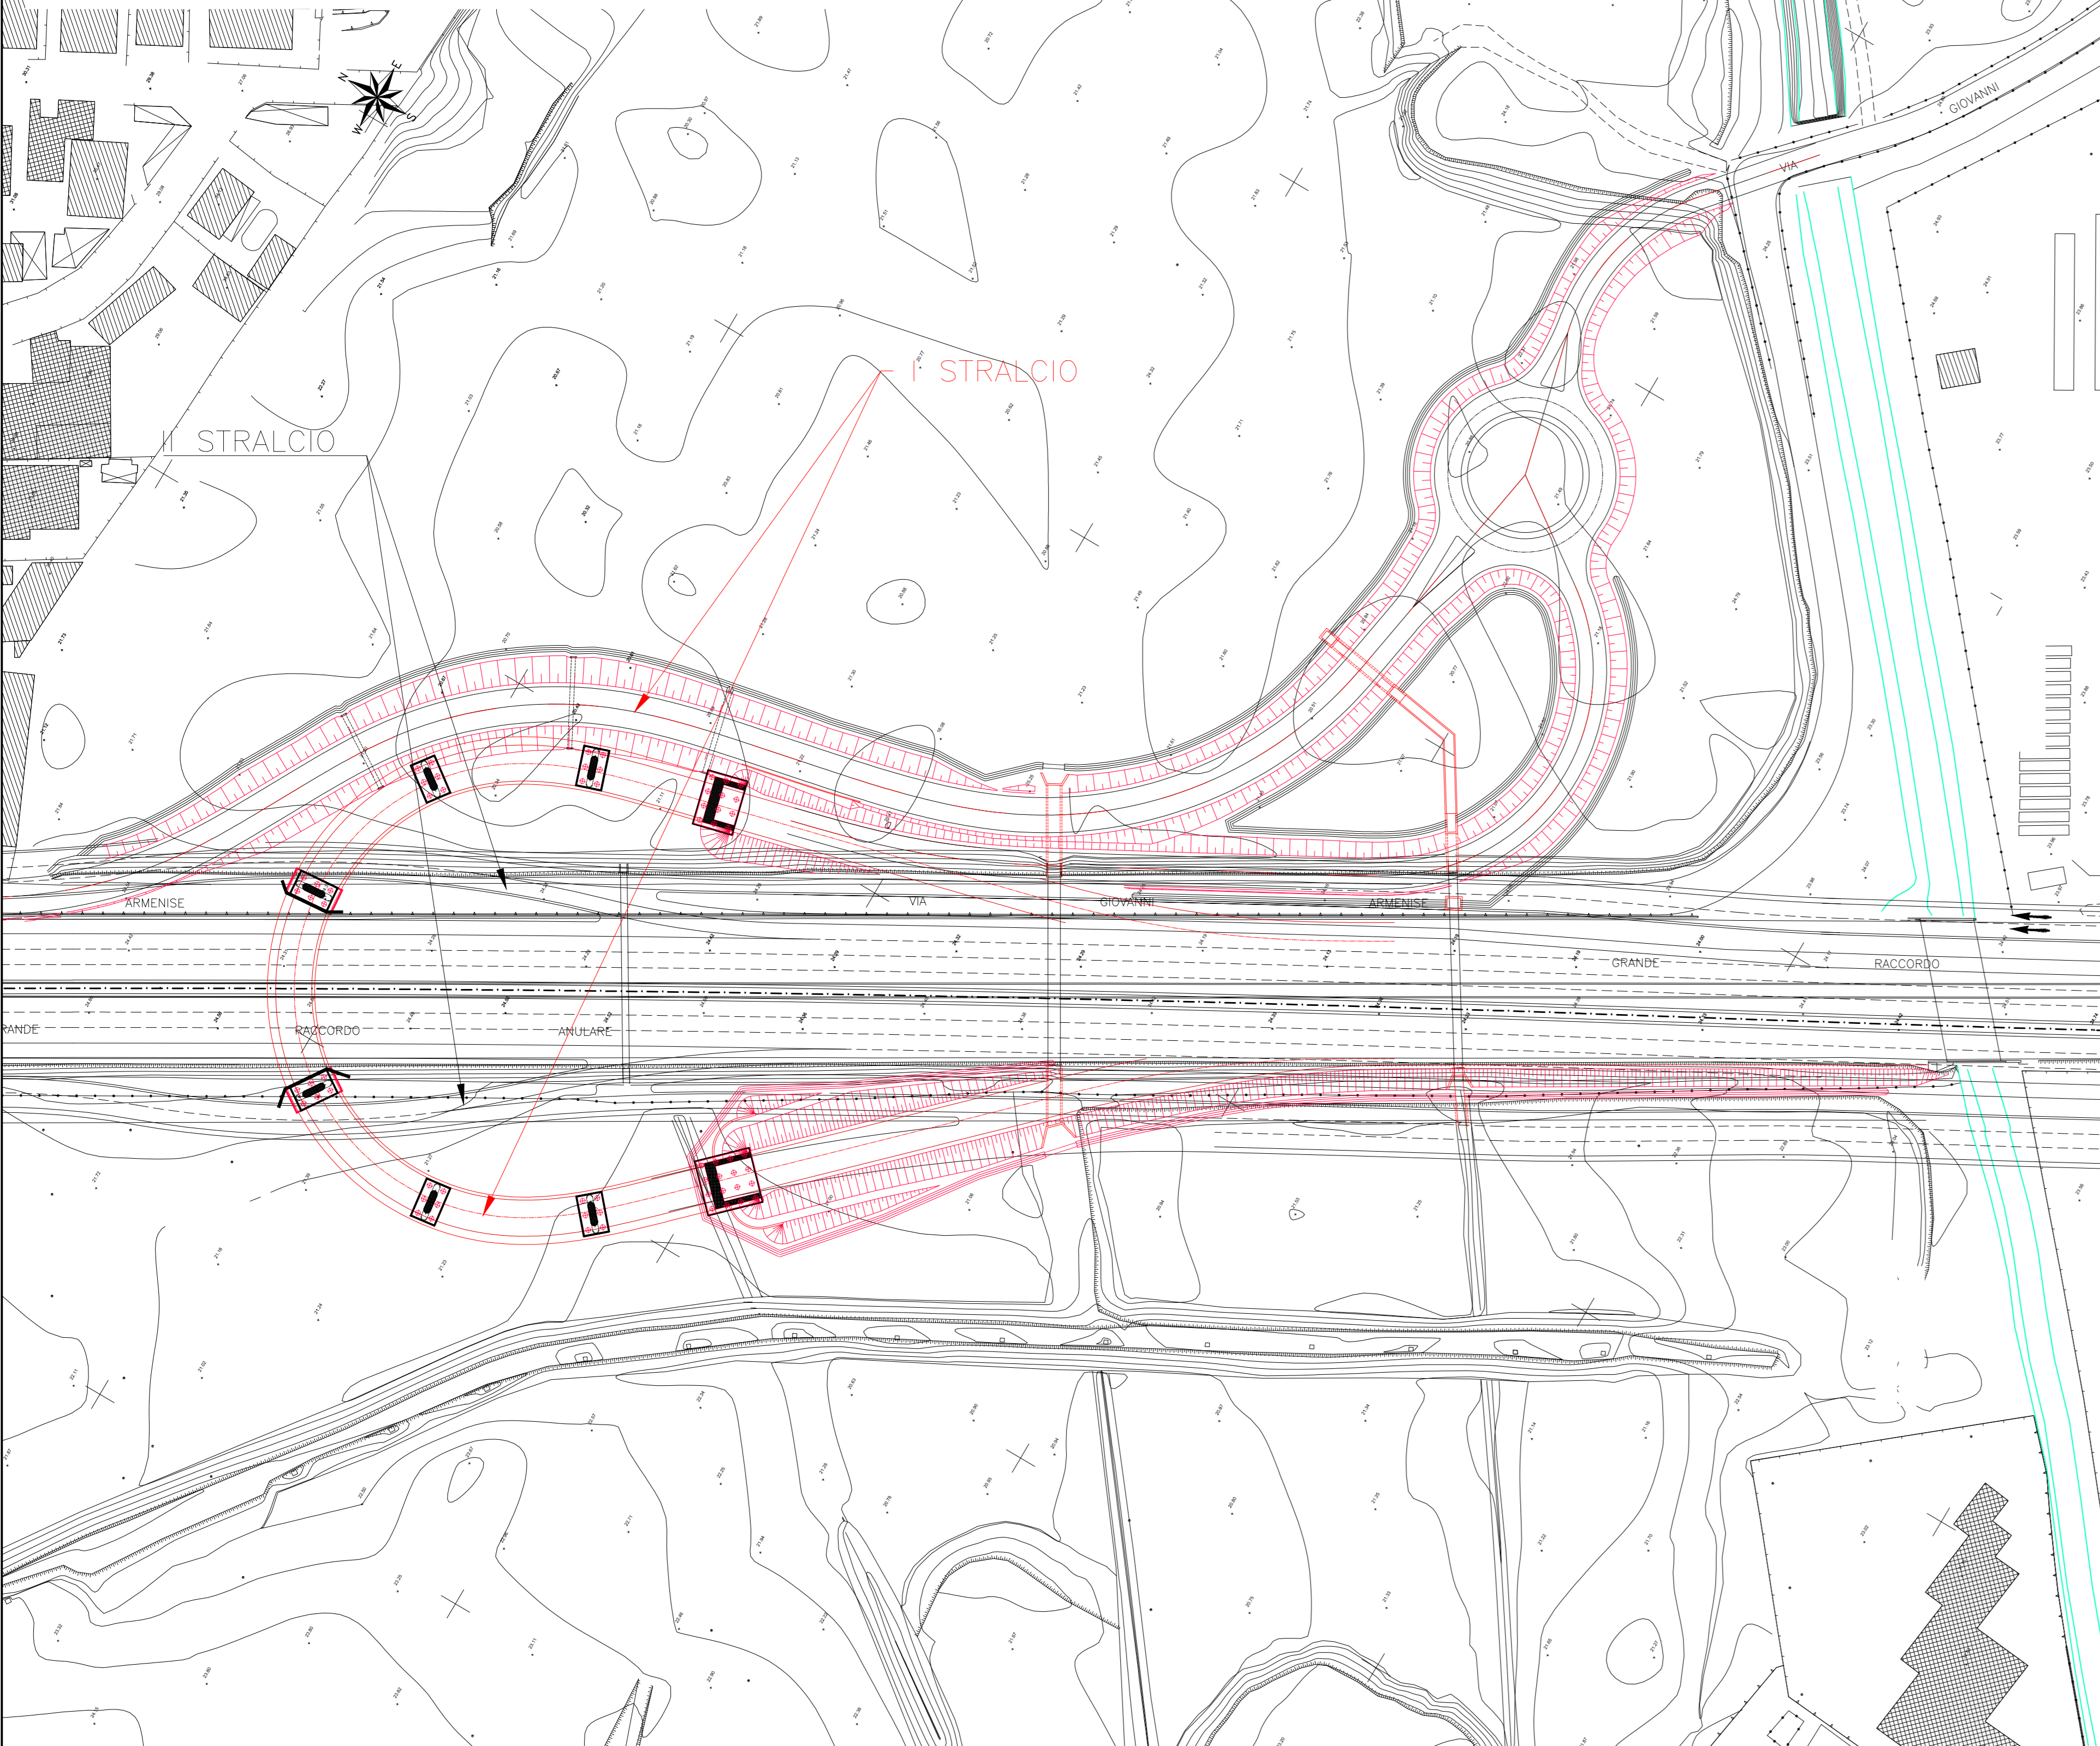

NOTA
L'intervento completo si compone di un secondo stralcio (RM105) che prevede la realizzazione delle complanari al GRA sia in carreggiata esterna che interna, nel tratto compreso tra lo svincolo GRA/Casal Monastero e lo svincolo GRA/Autostrada A24.

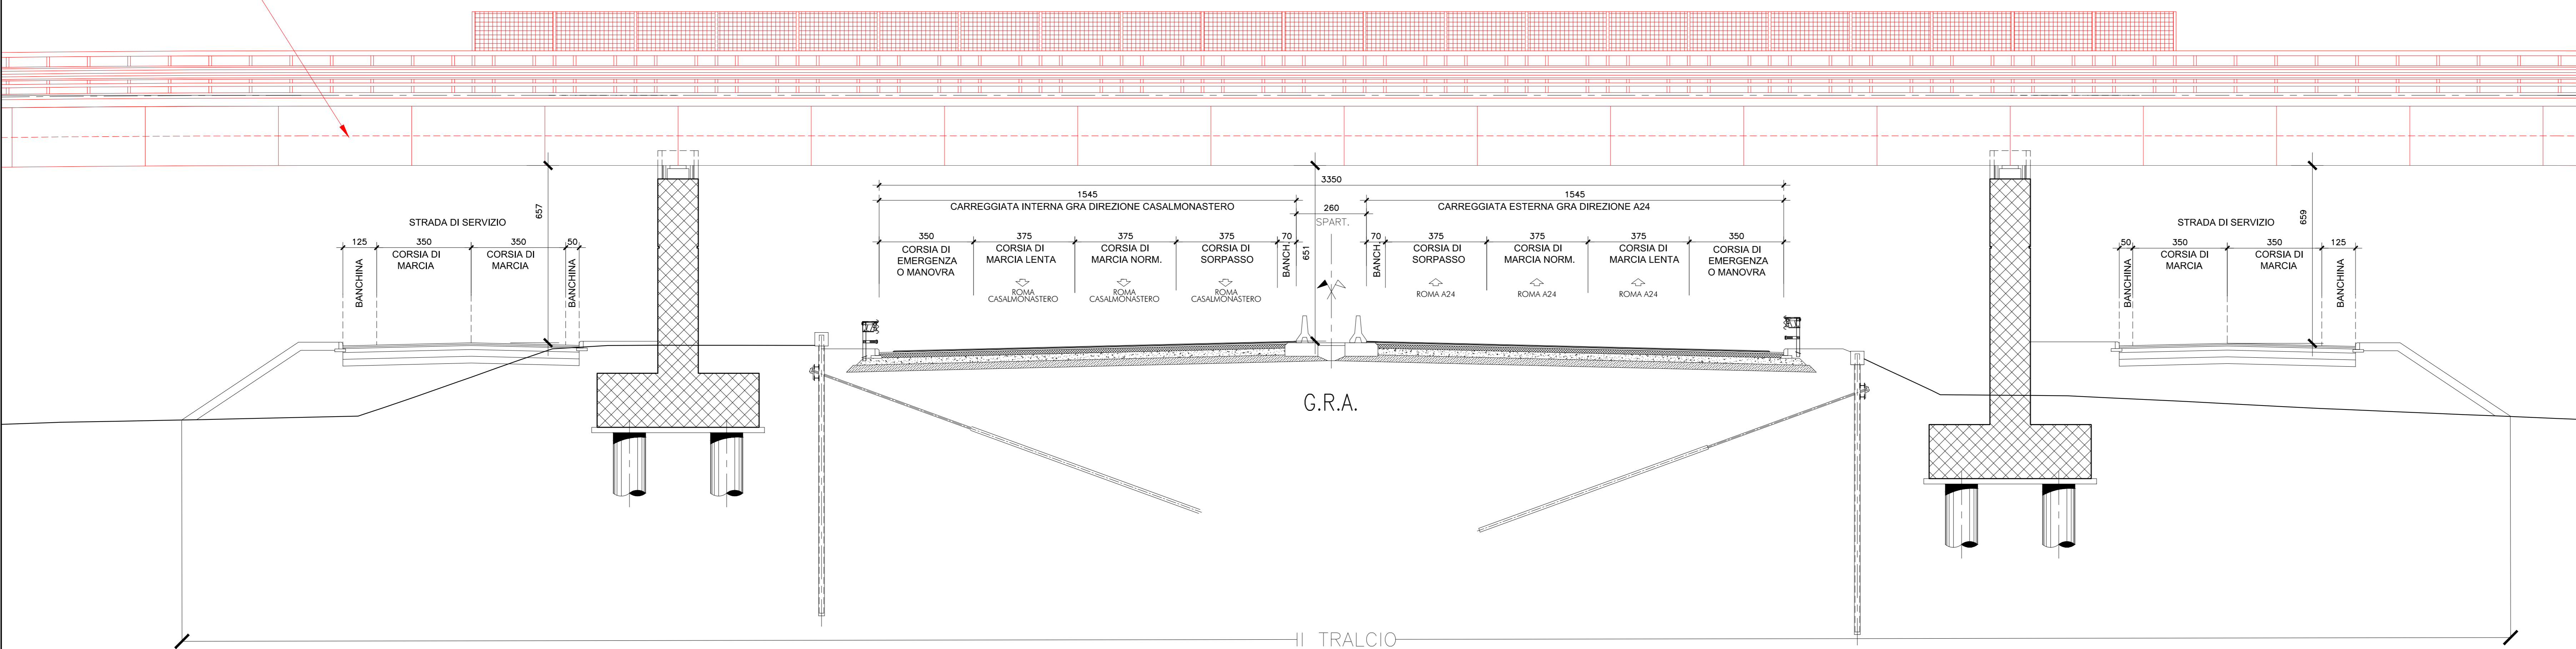

Anas SpA

Direzione Centrale Progettazione

AUTOSTRADA DEL GRANDE RACCORDO ANULARE
Lavori di Potenziamento dello
Svincolo Tiburtina
1° Stralcio Funzionale

PROGETTO DEFINITIVO

PROGETTAZIONE: PROGETTAZIONE GRANDI INFRASTRUTTURE - PROGIN SPA

<p>PROGETTISTA: Dott. Ing. Lorenzo Infante Ufficio Studi - Direzione Provinciale di Salerno n° 11</p> <p>IL GEOLOGO: Dott. Geo. Antonio Grimaldi</p> <p>IL RESPONSABILE DELL'INTEGRAZIONE DELLE PRESTAZIONI SPECIALISTICHE: Dott. Ing. Antonio Grimaldi</p> <p>COORDINATORE PER LA SICUREZZA IN FASE DI PROGETTAZIONE: Dott. Ing. Michele Curiale</p> <p>VISTO IL RESP. DEL PROCEDIMENTO Dott. Ing. Achille Devoianescu</p> <p>PROTOCOLLO DATA</p>	<p>PROGETTAZIONE</p> <p>PROGETTAZIONE GRANDI INFRASTRUTTURE PROGIN S.p.A. Mandatario</p> <p>Mandatario</p>
--	---

INQUADRAMENTO DELL'OPERA

ASSETTO FUTURO: CONGRUENZA I STRALCIO - II STRALCIO

CODICE PROGETTO	NOME FILE	REVISIONE	FOGLIO	SCALA
PROGETTO: DG1909	LEV. PROJ. N. PROJ. P00GEOG0002A.DWG	A	01	VARIE
ELAB.:	CODICE ELAB. P00GEO00G0002			
C				
B				
A	EMISSIONE A SEGUITO OSSERVAZIONI CDS	04/03/2010	L. Mazzoni	R. Velotta
REV.	DESCRIZIONE	DATA	REDATTO	VERIFICATO
				APPROVATO