SCAVI E BONIFICHE	
STERRO	8.197 mq
RILEVATI	
RILEVATO	0.011 mq

SEZIONE N. : 6
QT. PROGETTO : 25.436
DIST.PROG. : 37.534

SEZIONE N. : 1
QT. PROGETTO : 25.643
DIST.PROG. : 0.000
DIST.SUCC. : 9.553

SEZIONE N. : 7
QT. PROGETTO : 25.312
DIST.PROG. : 70.383

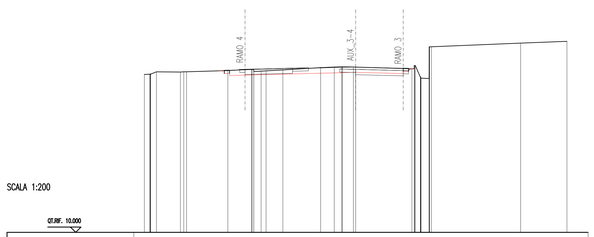

SCALA 1:200

Sc 1 : 5

SCAVI E BONIFICHE	
STERRO	5.808 mq

SEZIONE N. : 3
QT. PROGETTO : 26.716
DIST.PROG. : 13.865

SEZIONE N. : 4
QT. PROGETTO : 26.589
DIST.PROG. : 25.665
DIST.PREC. : 8.165
DIST.SUCC. : 6.933

SEZIONE N. : 10
QT. PROGETTO : 26.464
DIST.PROG. : 96.048

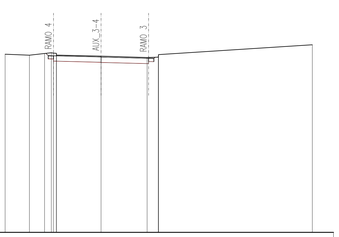

SCALA 1:200

Sc 4 : 5

SCAVI E BONIFICHE	
STERRO	5.617 mq
RILEVATI	
RILEVATO	0.257 mq

SEZIONE N. : 5
QT. PROGETTO : 26.059
DIST.PROG. : 29.233

SEZIONE N. : 2
QT. PROGETTO : 25.995
DIST.PROG. : 9.553
DIST.PREC. : 9.553
DIST.SUCC. : 7.947

SEZIONE N. : 8
QT. PROGETTO : 25.868
DIST.PROG. : 79.936

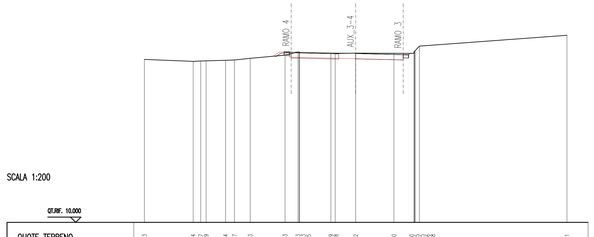

SCALA 1:200

Sc 3 : 5

SCAVI E BONIFICHE	
STERRO	4.944 mq
RILEVATI	
RILEVATO	0.006 mq

SEZIONE N. : 2
QT. PROGETTO : 26.973
DIST.PROG. : 6.932

SEZIONE N. : 5
QT. PROGETTO : 26.844
DIST.PROG. : 32.598
DIST.PREC. : 6.933
DIST.SUCC. : 6.932

SEZIONE N. : 11
QT. PROGETTO : 26.716
DIST.PROG. : 102.981

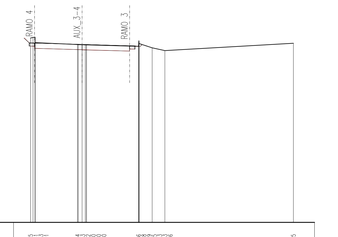

SCALA 1:200

Sc 4 : 5

SCAVI E BONIFICHE	
STERRO	6.528 mq

SEZIONE N. : 4
QT. PROGETTO : 26.420
DIST.PROG. : 21.850

SEZIONE N. : 3
QT. PROGETTO : 26.288
DIST.PROG. : 17.500
DIST.PREC. : 7.947
DIST.SUCC. : 8.165

SEZIONE N. : 9
QT. PROGETTO : 26.167
DIST.PROG. : 87.883

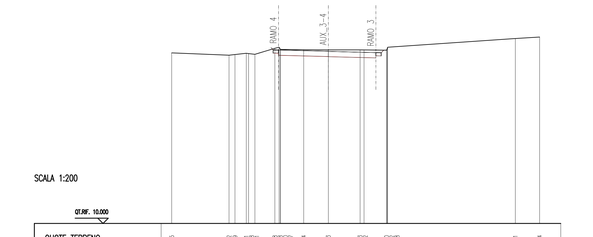

SCALA 1:200

Sc 3 : 5

SCAVI E BONIFICHE	
STERRO	5.444 mq

SEZIONE N. : 1
DIST.PROG. : 0.000

SEZIONE N. : 6
QT. PROGETTO : 27.100
DIST.PROG. : 39.530
DIST.PREC. : 6.932

SEZIONE N. : 12
DIST.PROG. : 109.913

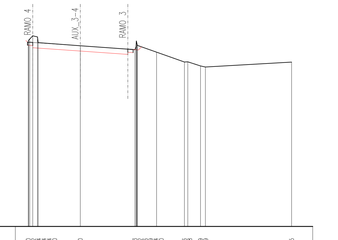

SCALA 1:200

Sc 4 : 5

Anas SpA

Area Compartimentale Lazio

AUTOSTRADA DEL GRANDE RACCORDO ANULARE
Lavori di Potenziamento dello Svincolo Tiburtina
1° Stralcio Funzionale

PROGETTO DEFINITIVO

PROGETTAZIONE: PROGETTAZIONE GRANDI INFRASTRUTTURE - PROGIN SPA

PROGETTISTA:
Dott.Ing. Lorenzo Infante
Ordine degli Ingegneri Provincia di Salerno n° 3446

IL GEOLOGO:
Dott. Geol. Gianluca Pandolfi Elmi

IL RESPONSABILE DELL'INTEGRAZIONE DELLE PRESTAZIONI SPECIALISTICHE:
Prof. Ing. Antonio Grimaldi

COORDINATORE PER LA SICUREZZA IN FASE DI PROGETTAZIONE:
Dott. Ing. Michele Curiale

VISTO IL RESP. DEL PROCEDIMENTO
Dott. Ing. Achille Devitofrancesco

PROTOCOLLO | DATA

PROGETTAZIONE

PROGETTAZIONE GRANDI INFRASTRUTTURE PROGIN S.p.A. — Mandataria
Italeco Ingegneria s.r.l. — Mandante

ORDINE DEGLI INGEGNERI PROVINCIA DI SALERNO — INFANTE LORENZO — n. 3446

PROGETTO STRADALE

ZONA SVINCOLO

SEZIONI TRASVERSALI RAMI DI SVINCOLO – RAMO AUX 3–4 TAV. 1 di 1

CODICE PROGETTO (PROGETTO / LIV. PROG. / N. PROG.)	NOME FILE	REVISIONE	FOGLIO	SCALA:
DG1909 D 1701	P00PS01TRASZ24B.DWG	B	13 DI 23	1:200
	CODICE ELAB. P00PS01TRASZ24			

REV.	DESCRIZIONE	DATA	REDATTO	VERIFICATO	APPROVATO
C					
B	EMISSIONE A SEGUITO OSSERVAZIONI CDS	MARZO 2020	L. Mazzoni	R. Velotta	L. Infante
A	EMISSIONE PER CDS	06/2017	M. Rossi	B. De Santis	L. Infante