SCAVI E BONIFICHE	
STERRO	2.231 mq
SOVRASTRUTTURA STRADALE	
CASSONETTO	5.002 m

SEZIONE N. : 4
QT. PROGETTO : 24.541
DIST.PROG. : 26.278

SEZIONE N. : 19
QT. PROGETTO : 24.428
DIST.PROG. : 221.082
DIST.PREC. : 1.298
DIST.SUCC. : 8.082

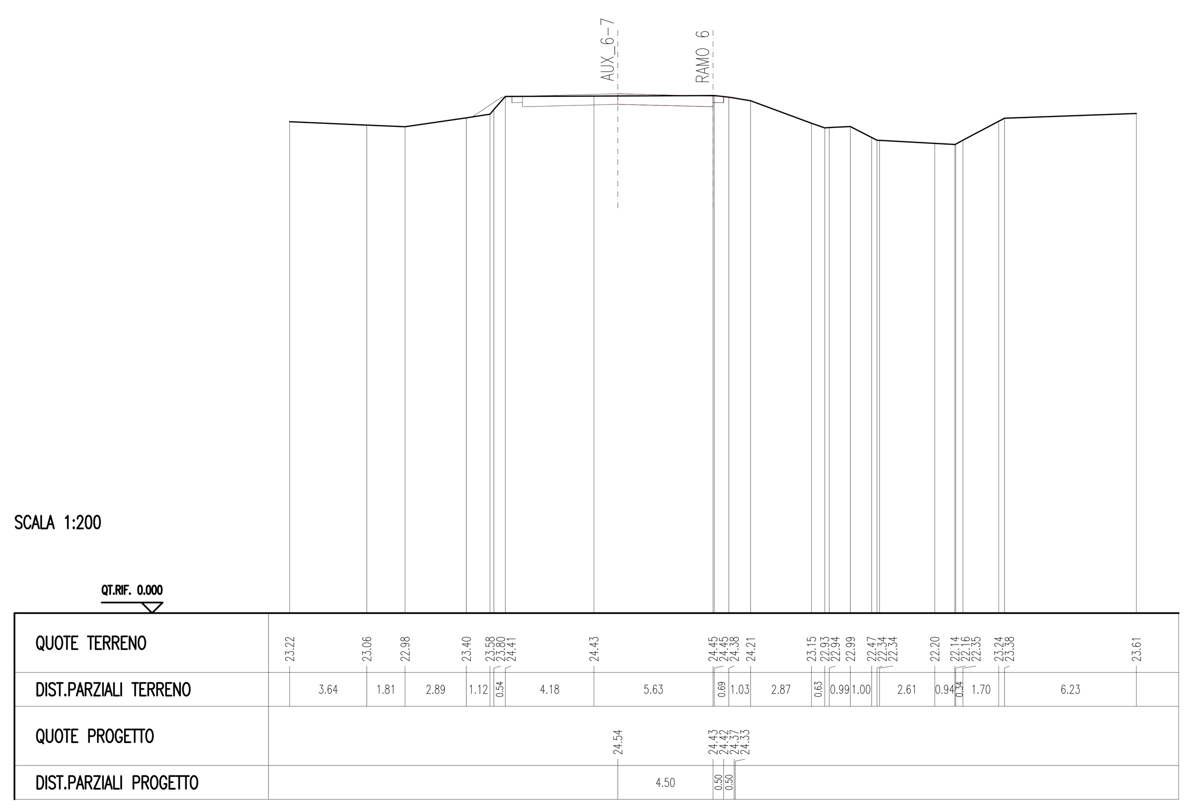

RAMO 6
INGRESSO TIVOLI–CARREGGIATA INTERNA
Sz. 19 – 22

SCAVI E BONIFICHE	
STERRO	1.340 mq
RILEVATI	
RILEVATO	0.047 mq
SOVRASTRUTTURA STRADALE	
CASSONETTO	5.002 m

SEZIONE N. : 1
QT. PROGETTO : 25.674
DIST.PROG. : 0.000

SEZIONE N. : 22
QT. PROGETTO : 25.562
DIST.PROG. : 247.360
DIST.PREC. : 9.290

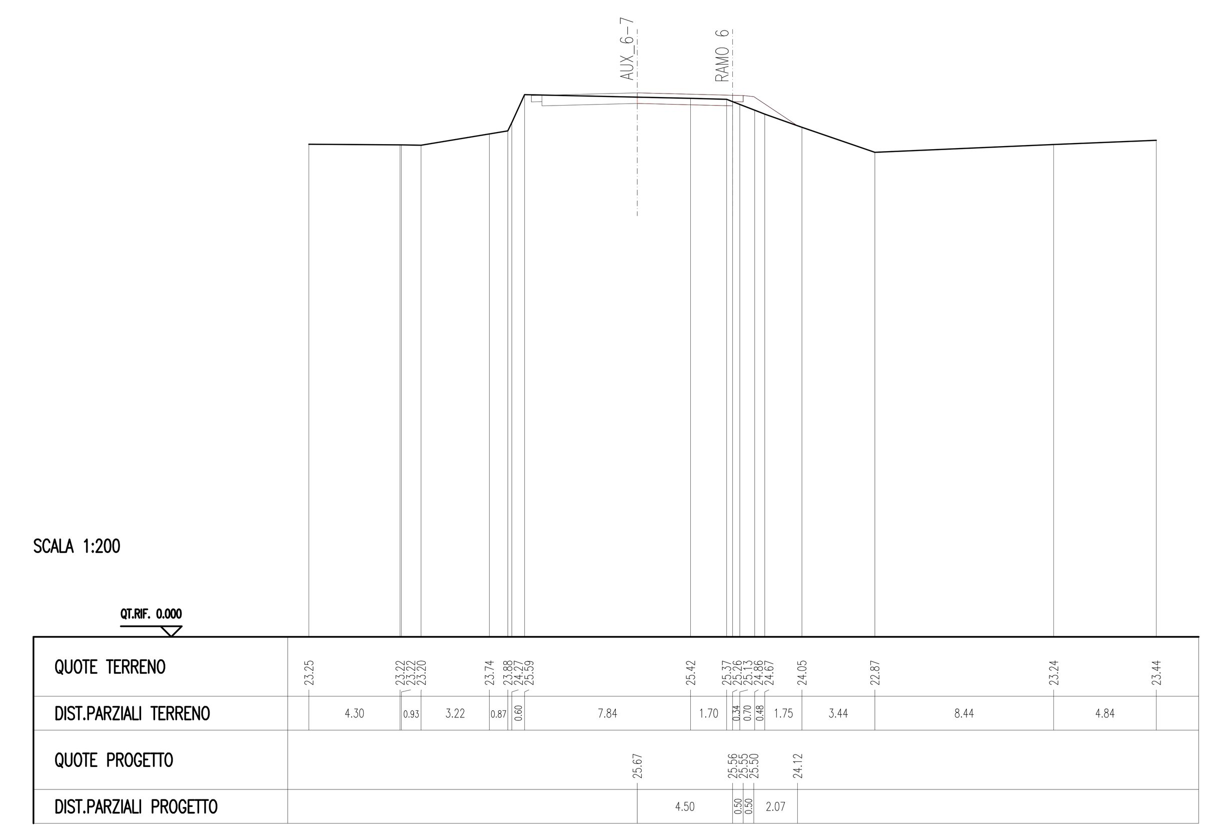

RAMO 6
INGRESSO TIVOLI–CARREGGIATA INTERNA
Sz. 22 – 22

SCAVI E BONIFICHE	
STERRO	2.022 mq
SOVRASTRUTTURA STRADALE	
CASSONETTO	5.002 m

SEZIONE N. : 3
QT. PROGETTO : 24.890
DIST.PROG. : 18.196

SEZIONE N. : 20
QT. PROGETTO : 24.777
DIST.PROG. : 229.164
DIST.PREC. : 8.082
DIST.SUCC. : 8.906

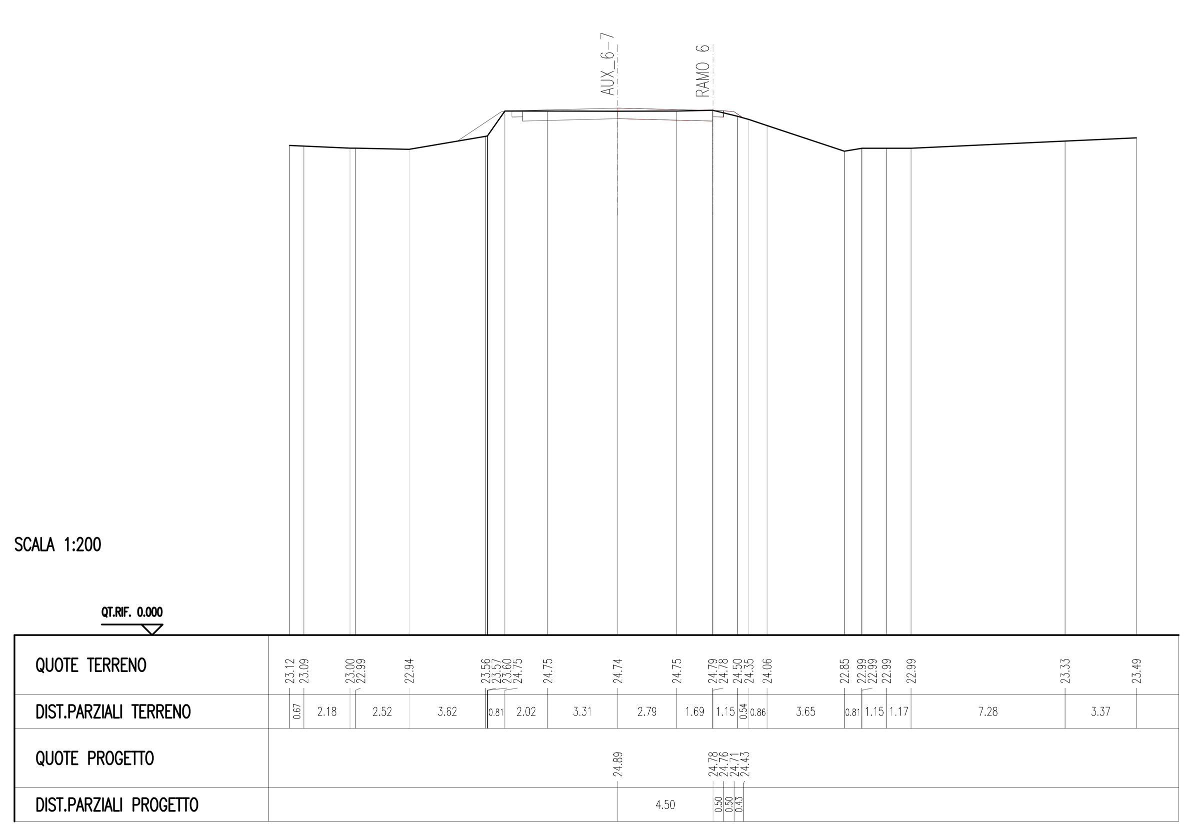

RAMO 6
INGRESSO TIVOLI–CARREGGIATA INTERNA
Sz. 20 – 22

SCAVI E BONIFICHE	
STERRO	1.561 mq
SOVRASTRUTTURA STRADALE	
CASSONETTO	5.002 m

SEZIONE N. : 2
QT. PROGETTO : 25.274
DIST.PROG. : 9.290

SEZIONE N. : 21
QT. PROGETTO : 25.161
DIST.PROG. : 238.070
DIST.PREC. : 8.906
DIST.SUCC. : 9.290

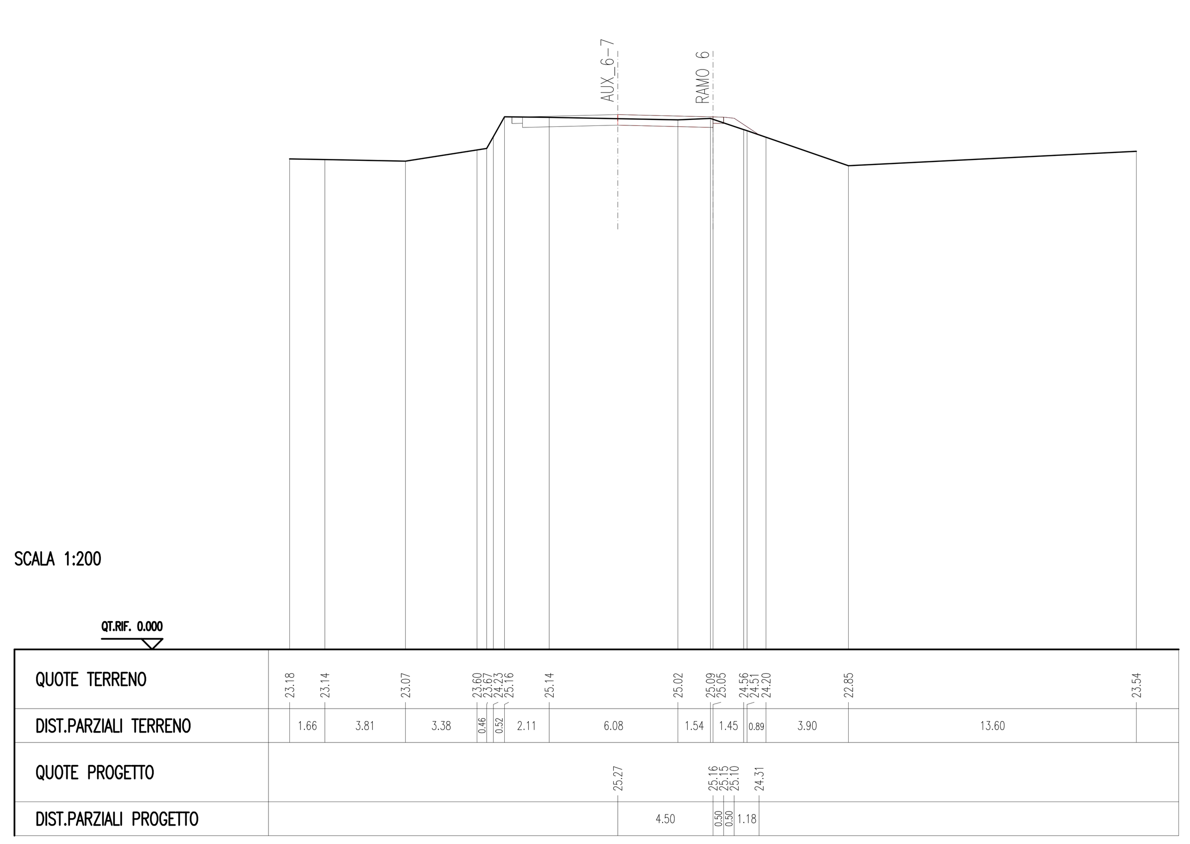

RAMO 6
INGRESSO TIVOLI–CARREGGIATA INTERNA
Sz. 21 – 22

Anas SpA

Area Compartimentale Lazio

AUTOSTRADA DEL GRANDE RACCORDO ANULARE
Lavori di Potenziamento dello
Svincolo Tiburtina
1° Stralcio Funzionale

PROGETTO DEFINITIVO

PROGETTAZIONE: PROGETTAZIONE GRANDI INFRASTRUTTURE - PROGIN SPA

PROGETTISTA:
Dott.Ing. Lorenzo Infante
Ordine degli Ingegneri Provincia di Salerno n° 3446

IL GEOLOGO:
Dott. Geol. Gianluca Pandolfi Elmi

IL RESPONSABILE DELL'INTEGRAZIONE DELLE PRESTAZIONI SPECIALISTICHE:
Prof. Ing. Antonio Grimaldi

COORDINATORE PER LA SICUREZZA IN FASE DI PROGETTAZIONE:
Dott. Ing. Michele Curiale

VISTO IL RESP. DEL PROCEDIMENTO
Dott. Ing. Achille Devitofranceschi

PROTOCOLLO | DATA

PROGETTAZIONE
PROGETTAZIONE GRANDI INFRASTRUTTURE PROGIN S.p.A. — Mandataria
Italtec Ingegneria s.r.l. — Mandante

ORDINE DEGLI INGEGNERI PROVINCIA DI SALERNO — DOTT. ING. LORENZO INFANTE — Albo N. 3446

PROGETTO STRADALE
ZONA SVINCOLO
SEZIONI TRASVERSALI RAMI DI SVINCOLO RAMO 6 TAV. 4 di 4

CODICE PROGETTO (PROGETTO / LIV. PROG. / N. PROG.)	NOME FILE	REVISIONE	FOGLIO	SCALA:
DG1909 D 1701	P00PS01TRASZ30B.DWG CODICE ELAB. P00PS01TRASZ30	B	18 DI 23	1:200

REV.	DESCRIZIONE	DATA	REDATTO	VERIFICATO	APPROVATO
C					
B	EMISSIONE A SEGUITO OSSERVAZIONI CDS	MARZO 2020	L. Mazzoni	R. Velotta	L. Infante
A	EMISSIONE PER CDS	06/2017	M. Rossi	B. De Santis	L. Infante