SEZIONE N. : 9
QT. PROGETTO : 29.624
DIST.PROG. : 175.000
DIST.PREC. : 5.287
DIST.SUCC. : 24.657

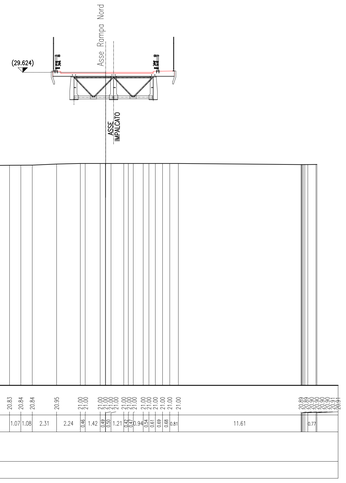

SCALA 1:200

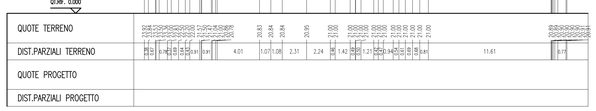

Sc. 13 - 47

SEZIONE N. : P2
QT. PROGETTO : 33.275
DIST.PROG. : 239.199
DIST.PREC. : 14.199
DIST.SUCC. : 10.801

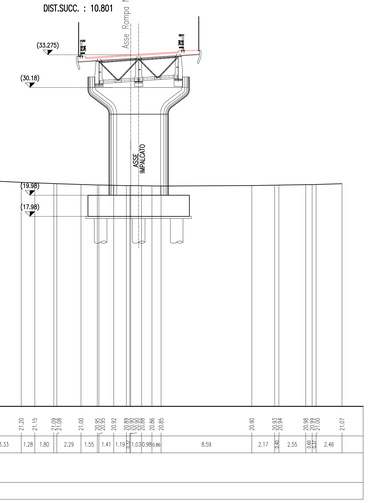

SCALA 1:200

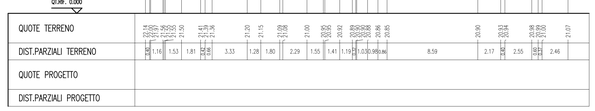

Sc. 16 - 47

SEZIONE N. : P1
QT. PROGETTO : 31.483
DIST.PROG. : 199.657
DIST.PREC. : 24.657
DIST.SUCC. : 25.343

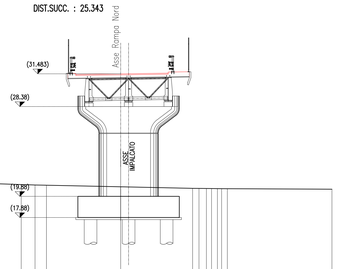

SCALA 1:200

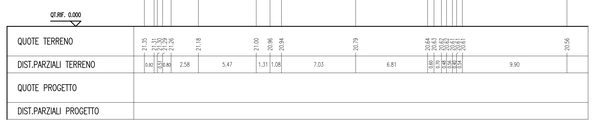

Sc. 14 - 47

SEZIONE N. : 11
QT. PROGETTO : 33.492
DIST.PROG. : 250.000
DIST.PREC. : 10.801
DIST.SUCC. : 25.000

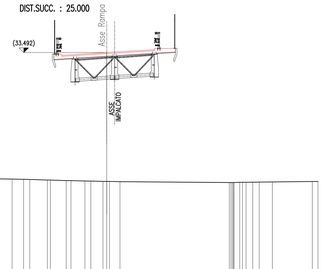

SCALA 1:200

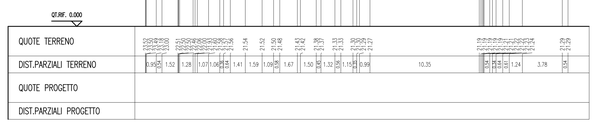

Sc. 17 - 47

SEZIONE N. : 10
QT. PROGETTO : 32.812
DIST.PROG. : 225.000
DIST.PREC. : 25.343
DIST.SUCC. : 14.199

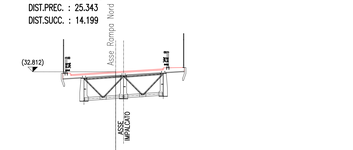

SCALA 1:200

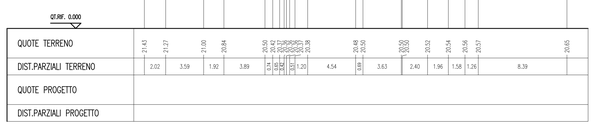

Sc. 15 - 47

SEZIONE N. : 12
QT. PROGETTO : 33.600
DIST.PROG. : 275.000
DIST.PREC. : 25.000
DIST.SUCC. : 3.661

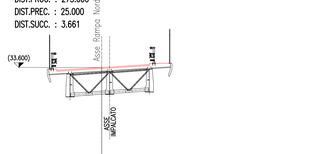

SCALA 1:200

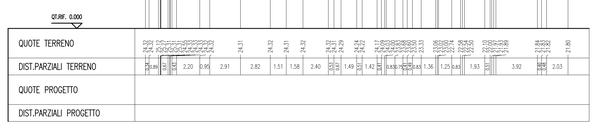

Sc. 18 - 47

Anas SpA

Area Compartimentale Lazio

AUTOSTRADA DEL GRANDE RACCORDO ANULARE
Lavori di Potenziamento dello
Svincolo Tiburtina
1° Stralcio Funzionale

PROGETTO DEFINITIVO

PROGETTAZIONE: PROGETTAZIONE GRANDI INFRASTRUTTURE - PROGIN SPA

PROGETTISTA:
Dott.Ing. Lorenzo Infante
Ordine degli Ingegneri Provincia di Salerno n° 3446

IL GEOLOGO:
Dott. Geol. Gianluca Pandolfi Elmi

IL RESPONSABILE DELL'INTEGRAZIONE DELLE PRESTAZIONI SPECIALISTICHE:
Prof. Ing. Antonio Grimaldi

COORDINATORE PER LA SICUREZZA IN FASE DI PROGETTAZIONE:
Dott. Ing. Michele Curiale

VISTO IL RESP. DEL PROCEDIMENTO
Dott. Ing. Achille Devitofrancesco

PROTOCOLLO | DATA

PROGETTAZIONE

PROGETTAZIONE GRANDI INFRASTRUTTURE PROGIN S.p.A. — Mandataria
Istituto Ingegneria S.r.l. — Mandante

ORDINE DEGLI INGEGNERI PROVINCIA DI SALERNO — INFANTE LORENZO — SEZIONE A — 3446

PROGETTO STRADALE

RAMPA DI INVERSIONE NORD
SEZIONI TRASVERSALI – TAV. 3 di 7

CODICE PROGETTO				NOME FILE	REVISIONE	FOGLIO	SCALA:
PROGETTO	LIV. PROG.	N. PROG.		P00PS02TRASZ03B.DWG			
D0909	D	1701	CODICE ELAB.	P00PS02TRASZ03	B	03 DI 07	1:200

REV.	DESCRIZIONE	DATA	REDATTO	VERIFICATO	APPROVATO
C					
B	EMISSIONE A SEGUITO OSSERVAZIONI CDS	MARZO 2020	L. Mazzoni	R. Velotta	L. Infante
A	EMISSIONE PER CDS	06/2017	M. Rossi	B. De Santis	L. Infante