SCAVI E BONFICHE	
FOSSO	0,045 mq
SCOTICO	14,301 m
BONIFICA	4,202 mq
FOSSO	0,551 mq
RILEVATI	
RILEVATO	33,095 mq
TERRENO VEGETALE	5,074 m
SOVRASTRUTTURA STRADALE	
CASSONETTO	9,231 m

SEZIONE N. : 26
QT. PROGETTO : 24.469
DIST.PROG. : 546.009
DIST.PREC. : 21.009
DIST.SUCC. : 3.991

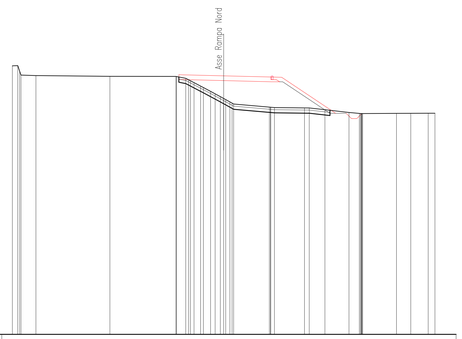

SCALA 1:200

QT.RIF. 0.000

| | | |