SCAVI E BONIFICHE	
SCOTICO	21.74 m
BONIFICA	21.74 m
FOSSO	1.07 mq
RILEVATI	
RILEVATO	71.17 mq
TERRENO VEGETALE	16.80 m
CARATTERISTICHE STRADALI	
STRATO DI USURA	8.50 m
STRATO DI BINDER	8.50 m
STRATO DI BASE	8.50 m

SEZIONE N. : 13
QT. PROGETTO : 24.80
DIST.PROG. : 0+275.00
DIST.PREC. : 25.00
DIST.SUCC. : 25.00

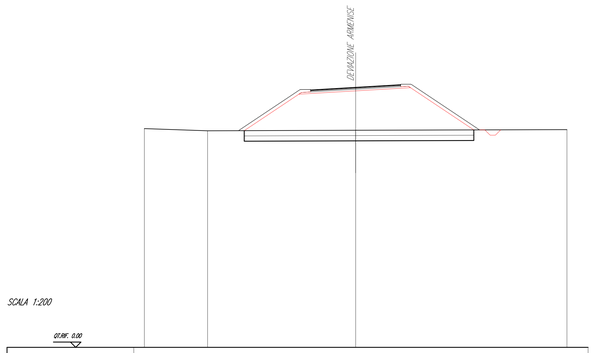

SCALA 1:200

| | | |