



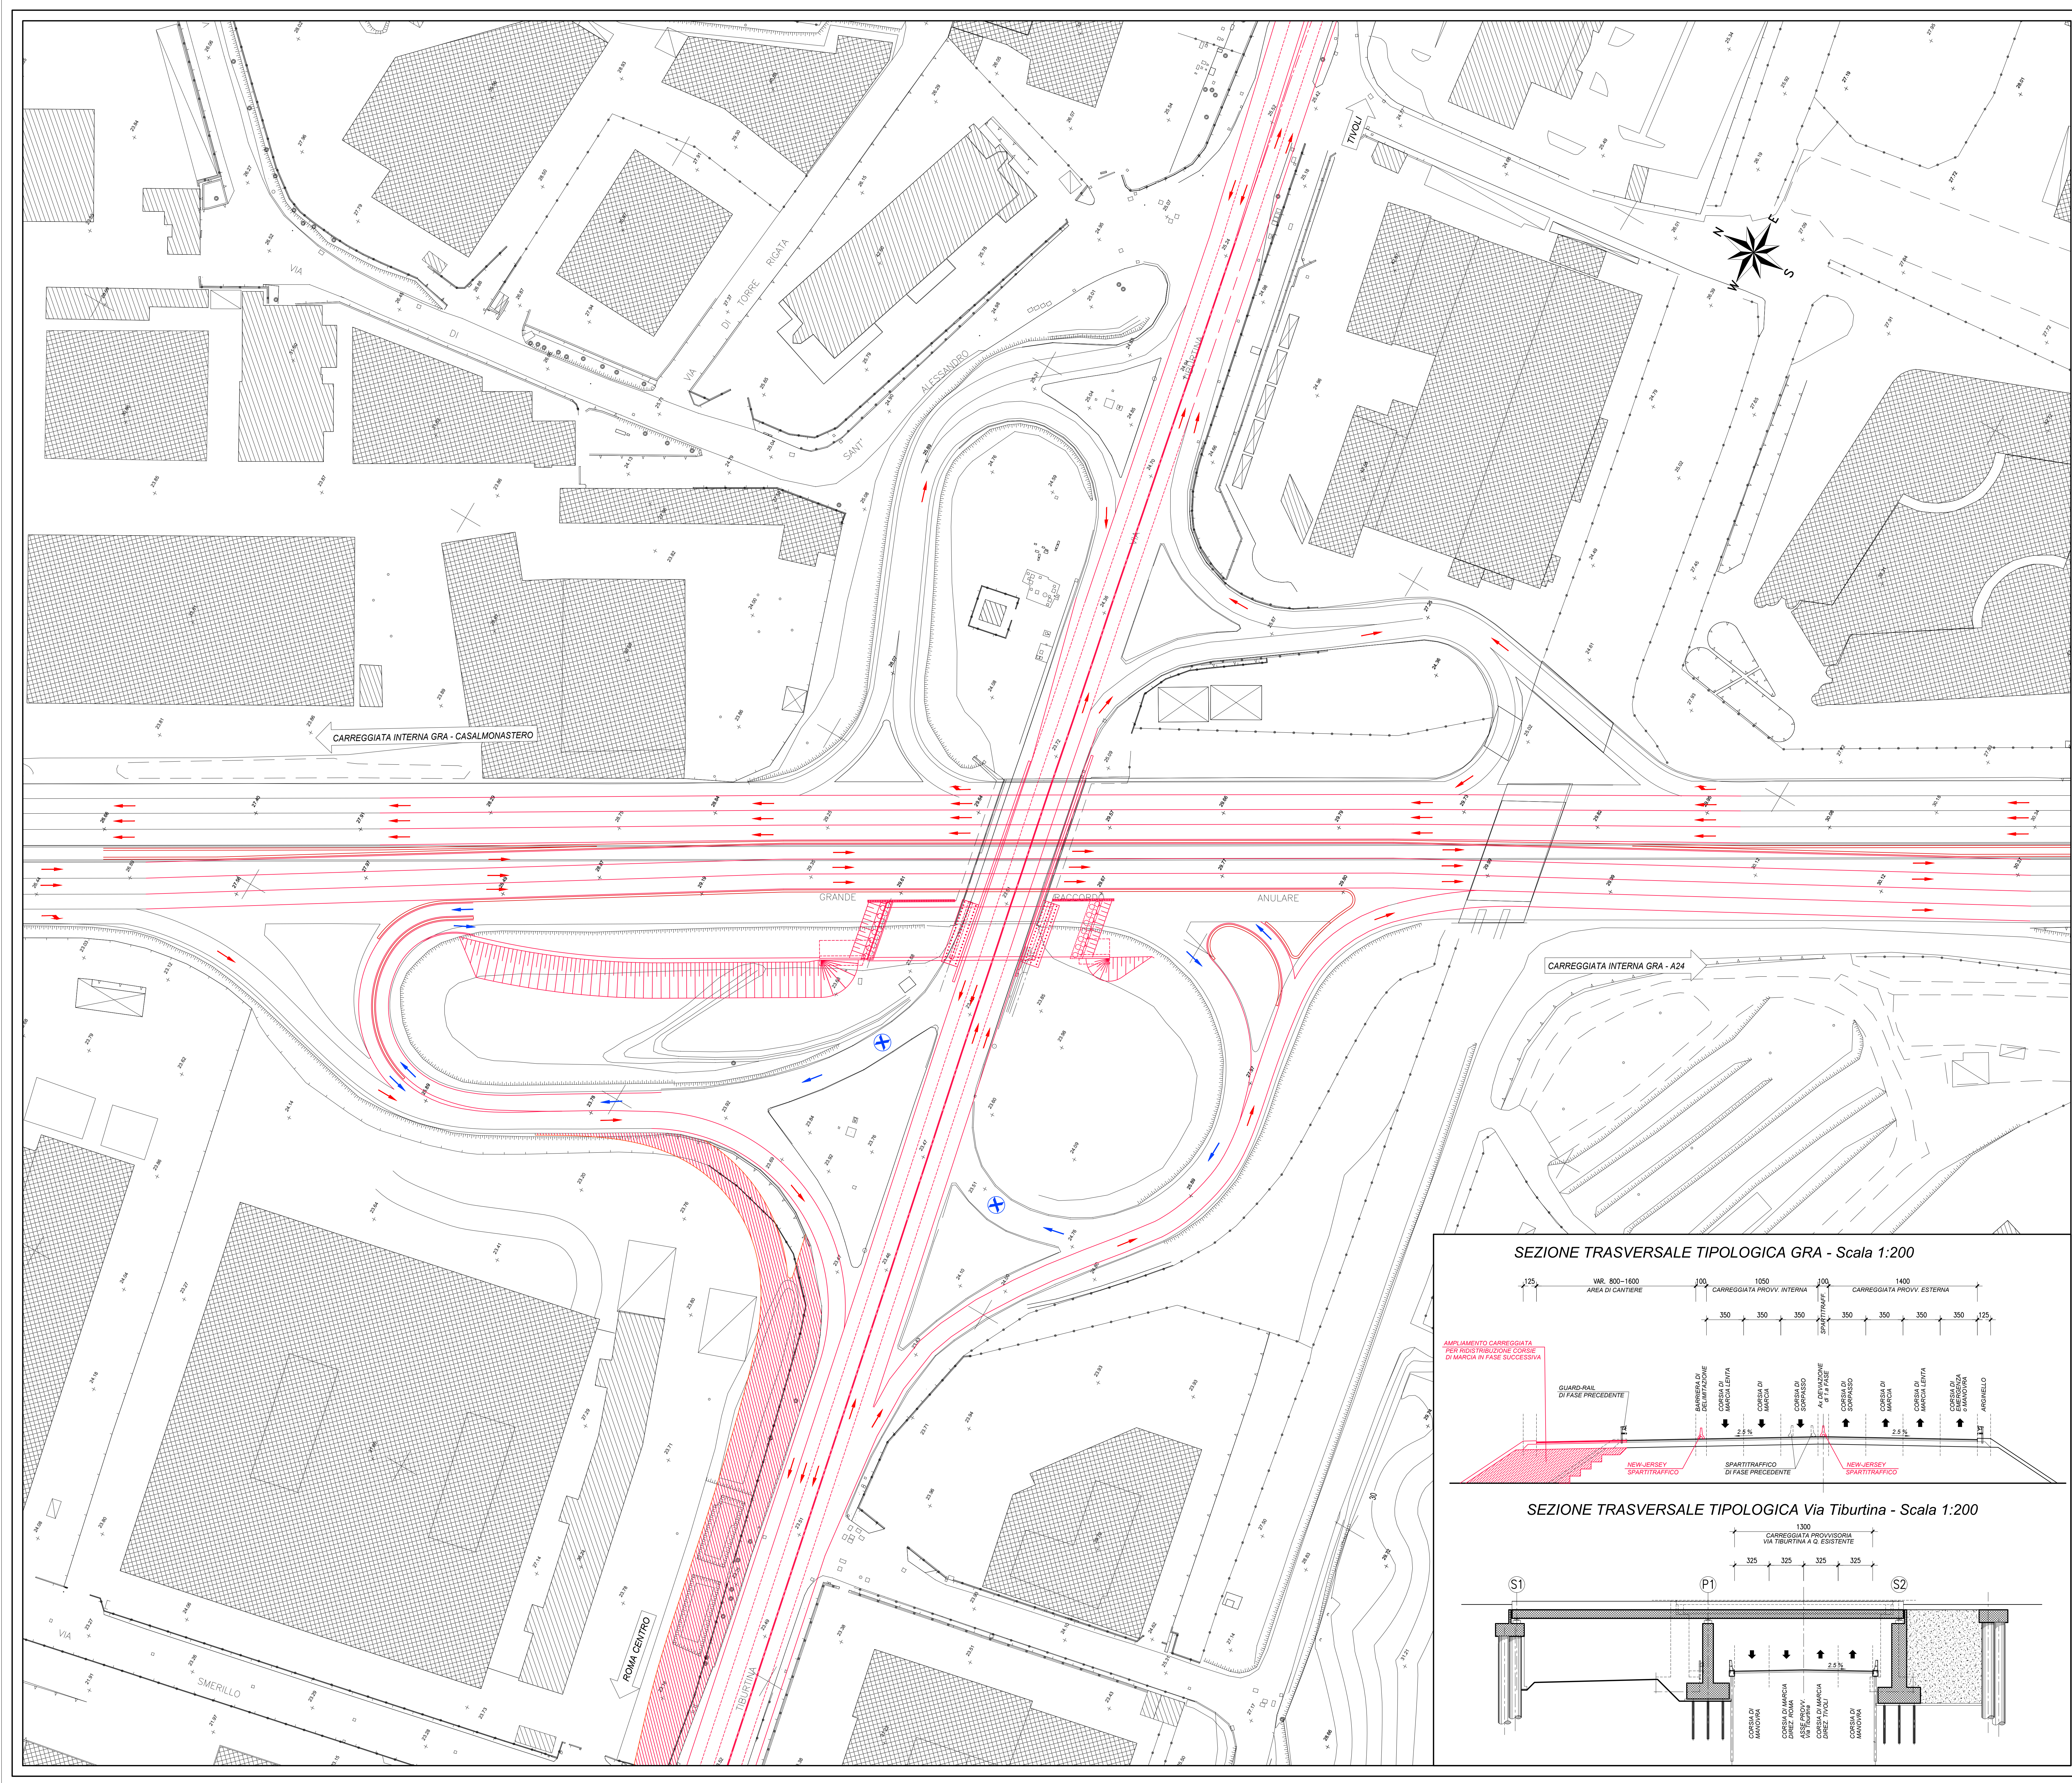

LEGENDA

- VIABILITA' IN FASE CORRENTE
- OPERE IN FASE DI ESECUZIONE
- OPERE ESEGUITE IN FASE PRECEDENTE
- OPERE ESEGUITE IN FASE PRECEDENTE
- TRAFFICO ORDINARIO
- TRAFFICO DI CANTIERE
- CHIUSURA PROVVISORIA RAMPA
- CHIUSURA DEFINITIVA RAMPA

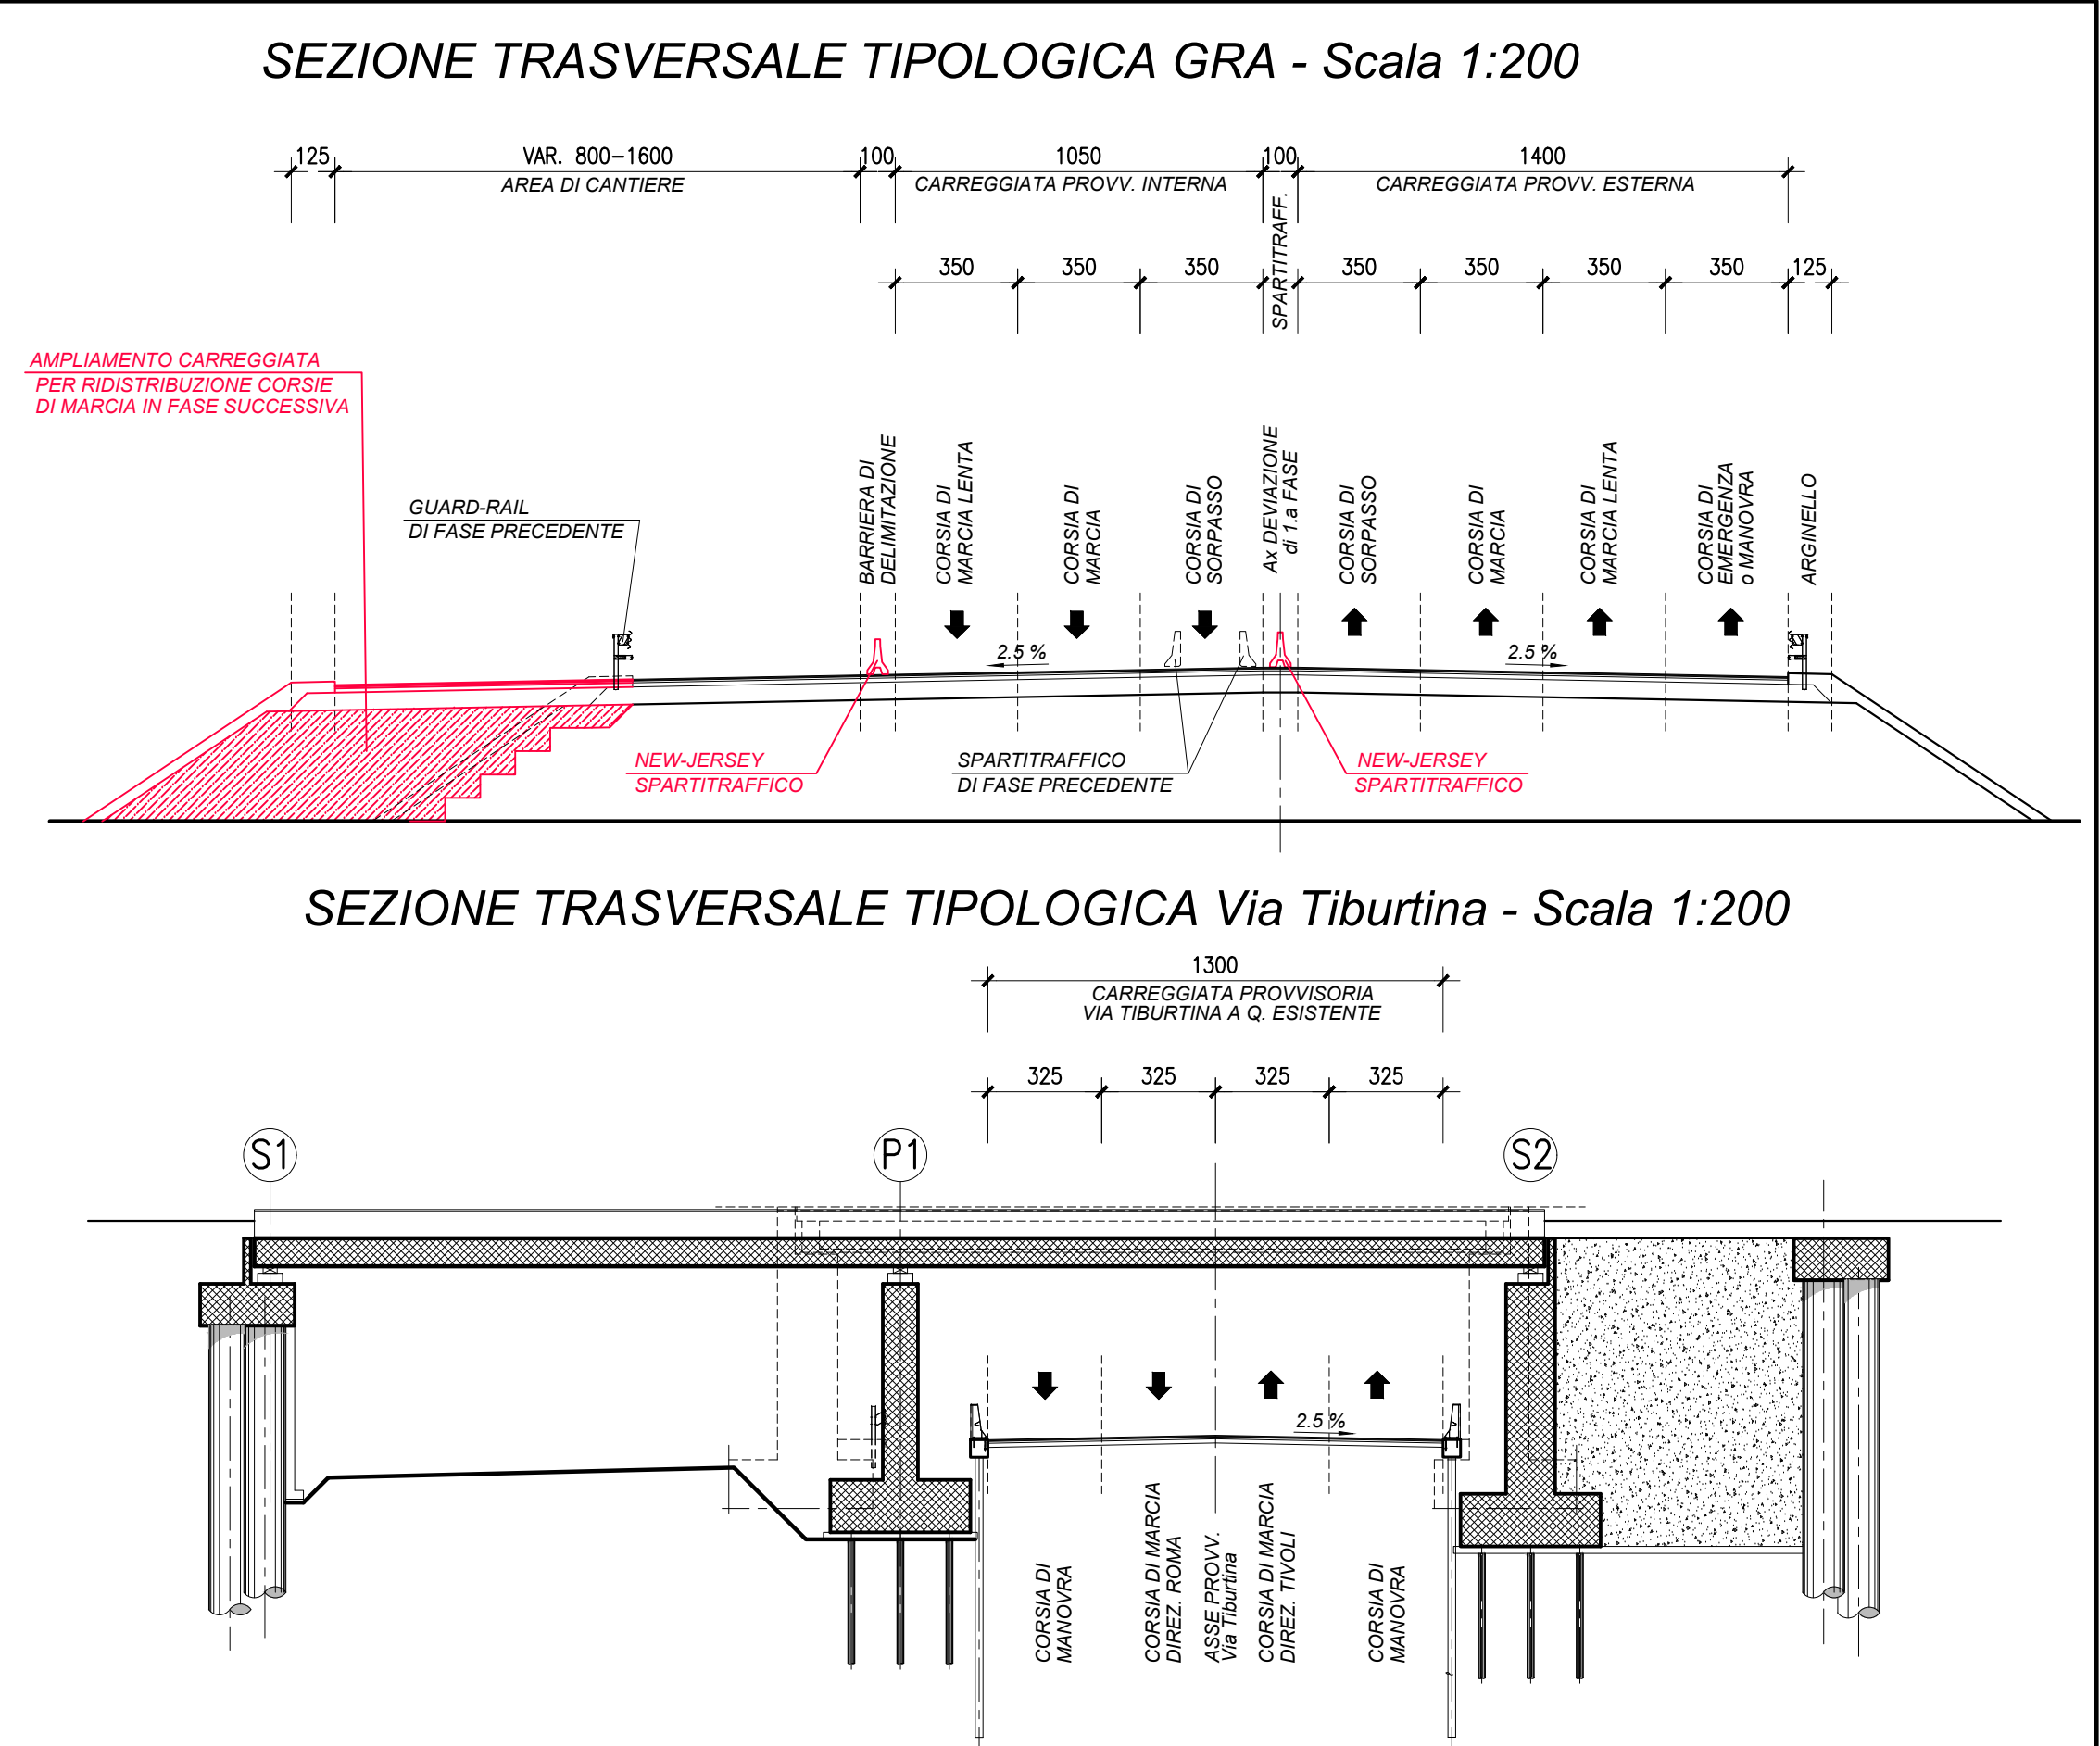

Anas SpA

Area Compartimentale Lazio

AUTOSTRADA DEL GRANDE RACCORDO ANULARE
Lavori di Potenziamento dello
Svincolo Tiburtina
1° Stralcio Funzionale

PROGETTO DEFINITIVO

PROGETTAZIONE: PROGETTAZIONE GRANDI INFRASTRUTTURE - PROGIN SPA

PROGETTISTA:
Dedering Lorenzi Nobile
Consorzio Ingegneri Provincia di Salerno n° 3448

IL GEOLOGO:
Dott. Gino Costanza Pirelli 2016

IL RESPONSABILE DELL'INTEGRAZIONE DELLE PRESTAZIONI SPECIALISTICHE:
Prof. Ing. Antonio Cristofari

COORDINATORE PER LA SICUREZZA IN FASE DI PROGETTAZIONE:
Dott. Ing. Michele Corvati

VISTO IL RESP. DEL PROCEDIMENTO
Dott. Ing. Antonio Cristofari

PROTOCOLLO DATA

PROGETTAZIONE

PROGETTAZIONE GRANDI INFRASTRUTTURE
PROGIN SPA

Mandatario

OPERE D'ARTE
ZONA SVINCOLO
PLANIMETRIA FASE 2 E SEZIONI TRASVERSALI TIPOLOGICHE

CODICE PROGETTO	LV. PROJ.	N. PROJ.	NOME FILE	REVISIONE	FOLIO	SCALA
PROGETTO	D	17	P00SV00CANPE02B.DWG	B	01	1:500
ELAB.	D	17	P00SV00CANPE02	B	01	1:200

REV.	DESCRIZIONE	DATA	REDATTO	VERIFICATO	APPROVATO
C					
B	EMISSIONE A SEGUITO OSSERVAZIONI CDS	09/03/2023	L. Mazzoni	R. Valotola	L. Infante
A	EMISSIONE PER CDS	09/07/2022	M. Rossi	B. De Santis	L. Infante
REV.	DESCRIZIONE	DATA	REDATTO	VERIFICATO	APPROVATO