


LEGENDA

- FASCIA DEI SIFONI EX ACQUA MARCIA
- CONDOTTE ESISTENTI ACQUA
- TELECOMUNICAZIONI
- ACEA A.T. 150 KW
- ACEA M.T. 60 KW
- ACEA B.T.
- LINEA PRIMARIA 40 BAR
- LINEA SECONDARIA

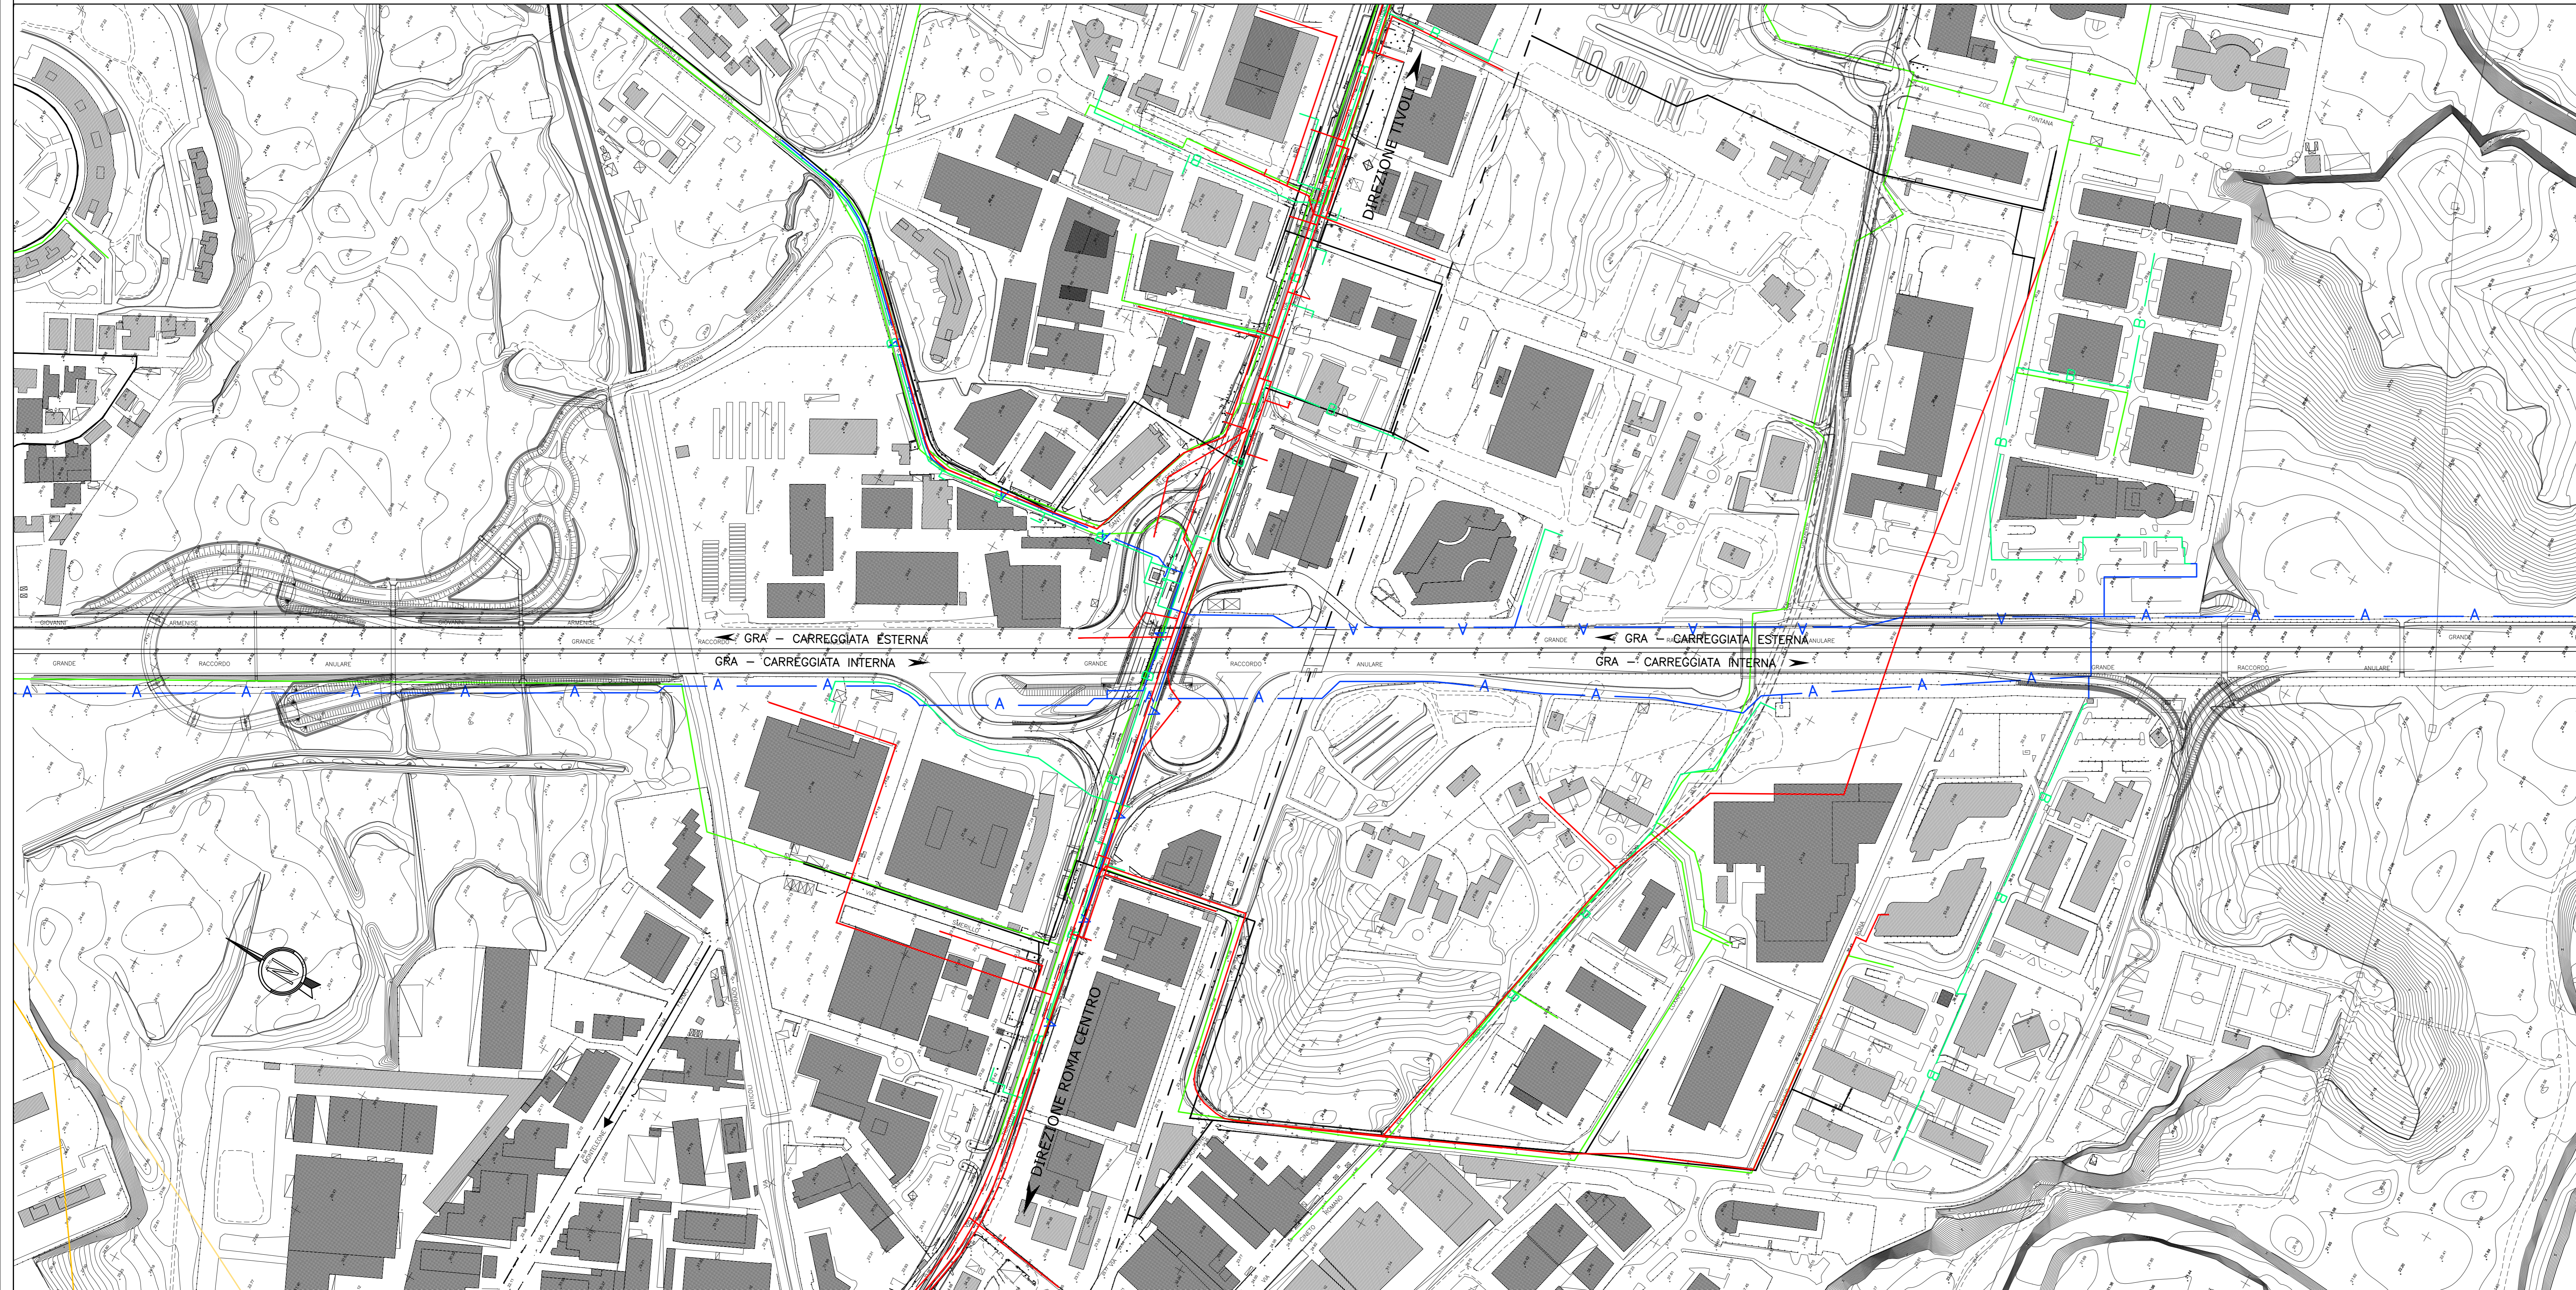

Anas SpA
Area Compartimentale Lazio

AUTOSTRADA DEL GRANDE RACCORDO ANULARE
Lavori di Potenziamento dello Svincolo Tiburtina
1° Stralcio Funzionale

PROGETTO DEFINITIVO

PROGETTAZIONE: PROGETTAZIONE GRANDI INFRASTRUTTURE - FERRINI SPA

PROGETTISTA:
Dir. Ing. Lorenzo Biondi
Dott. Ing. Agostino Di Giacomo (Provincia di Salerno n° 348)

IL GEOLOGO:
Dott. Geol. Gianluca Panoflet Eteri

IL RESPONSABILE DELL'INTEGRAZIONE DELLE PRESTAZIONI SPECIALISTICHE:
Prof. Ing. Antonio Orlandi

COORDINATORE PER LA SICUREZZA IN FASE DI PROGETTAZIONE:
Dott. Ing. Mircea Curcio

VISTO IL RESP. DEL PROCEDIMENTO
Dott. Ing. Achille Devaldeswaser

PROTOCOLLO DATA

PROGETTAZIONE
GRANDI INFRASTRUTTURE
PROGIN s.p.a.
Mandatario
Mandante

ORDINE DEGLI INGEGNERI
Lazio
INFORMATI
n° 262

INTERFERENZE

PLANIMETRIA D' INSIEME DELLE RETI INTERFERENTI

PROGETTO	LV. PROJ.	N. PROJ.	NOME FILE	REVISIONE	FOGLIO	SCALA:
DG1909	D	1701	POI00INTPL01B.DWG	B	0101	1:2000
ELAB.			CODICE PROJ IN NO INT PL 01			

REV.	DESCRIZIONE	DATA	REDATTO	VERIFICATO	APPROVATO
C					
B	EMMISSIONE A SEGUITO OSSERVAZIONI CDS	MARZO 2019	L. Mazzoni	R. Velotta	L. Infante
A	EMMISSIONE PER CDS	14/07	M. Rossi	B. De Santis	L. Infante