

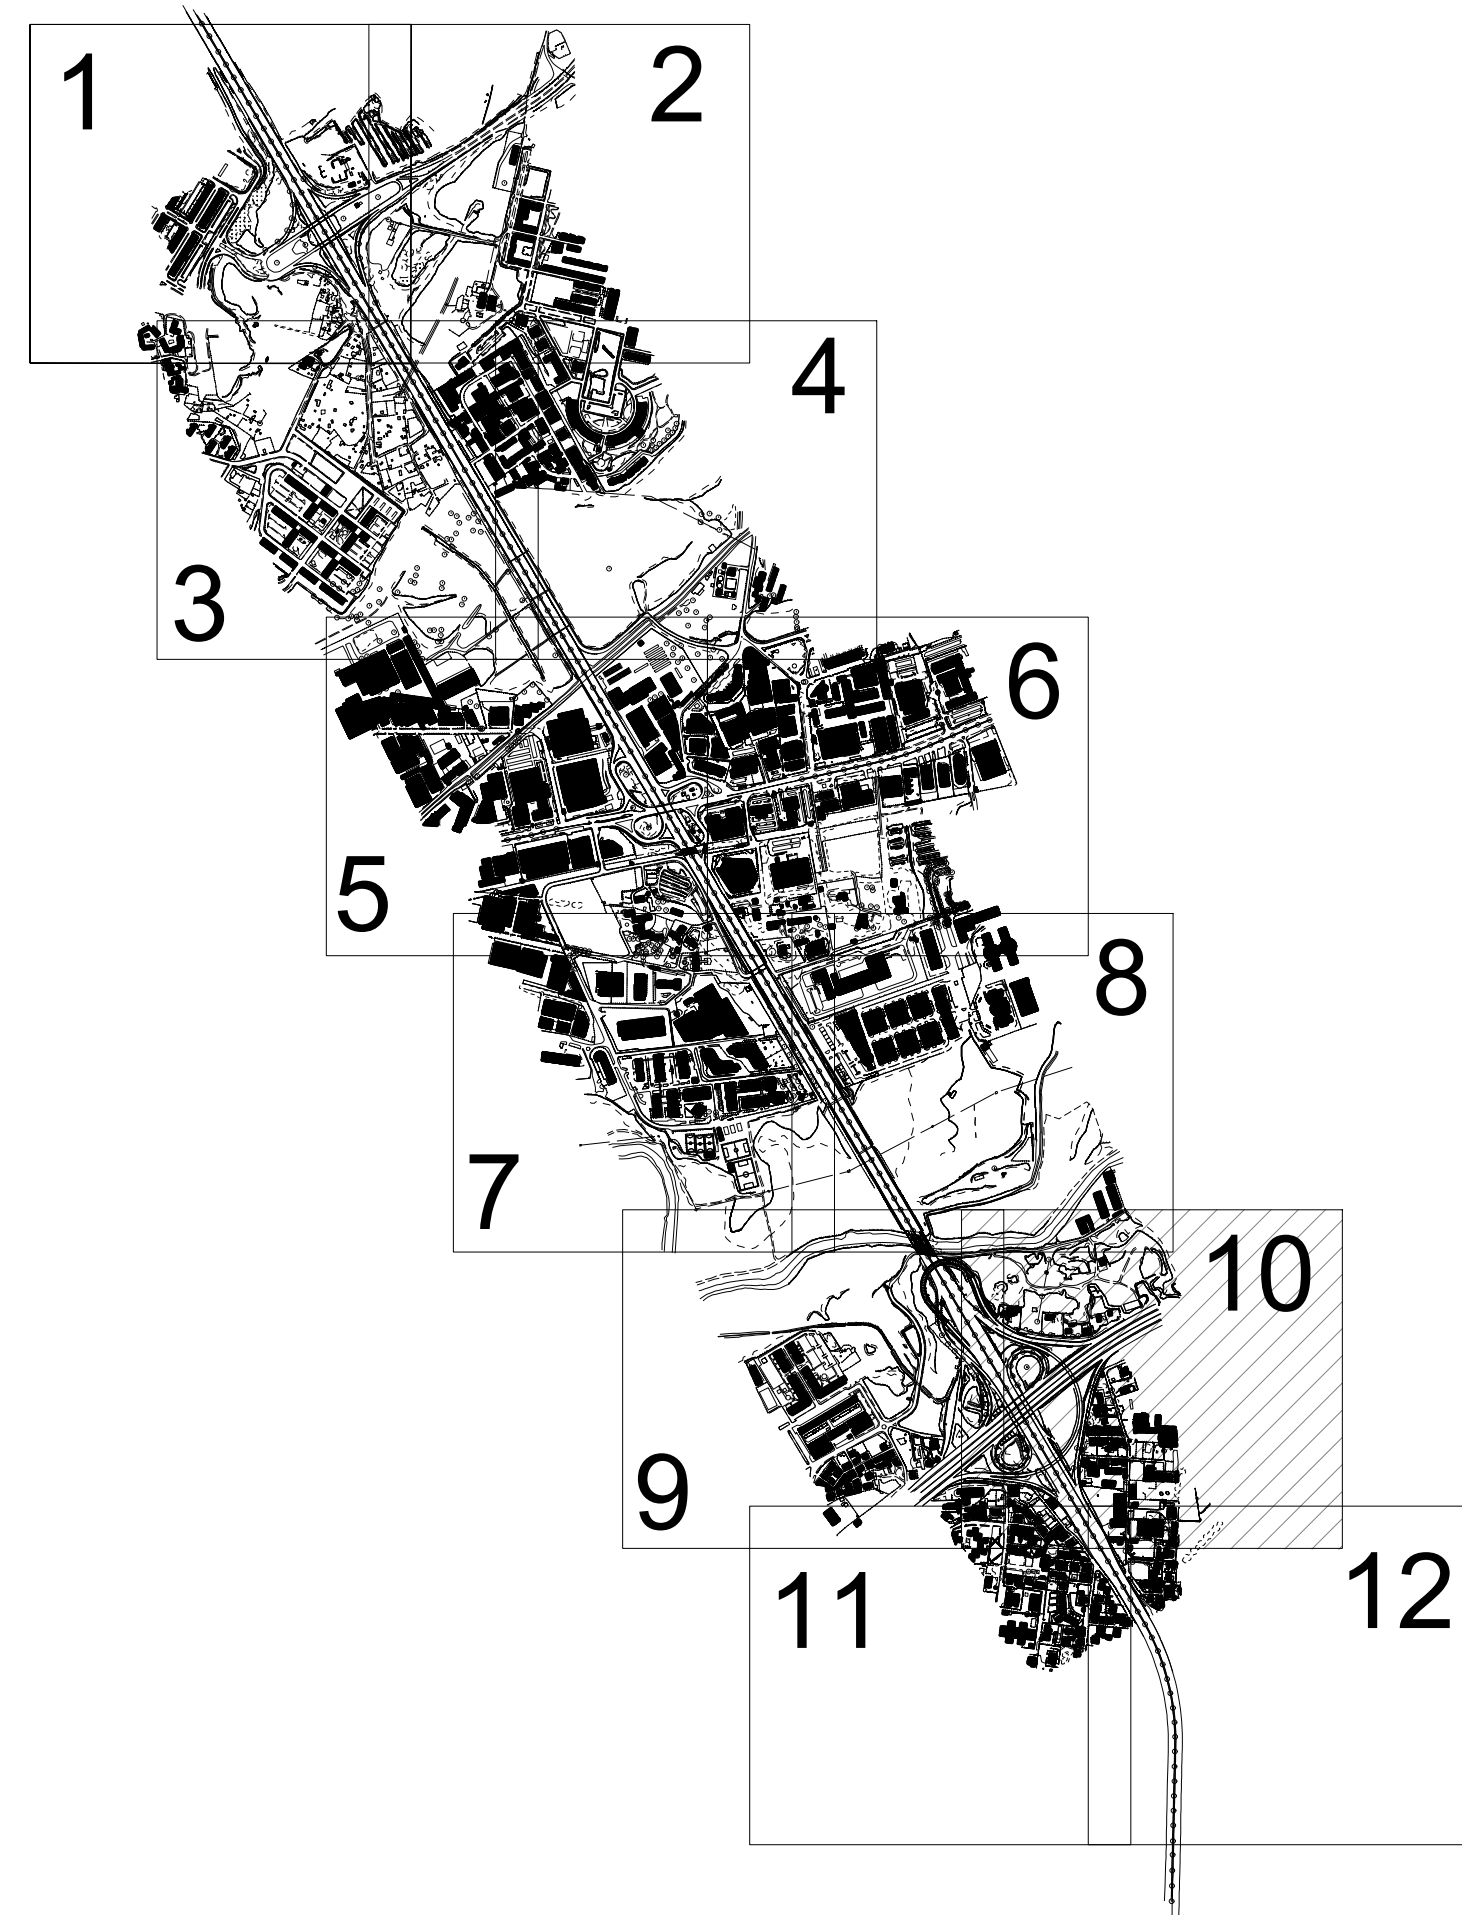


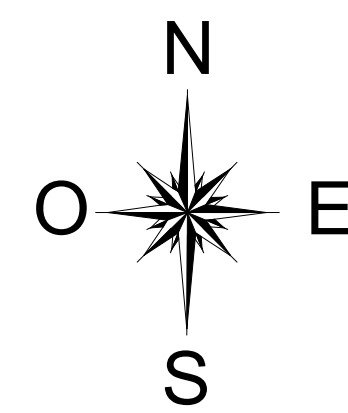

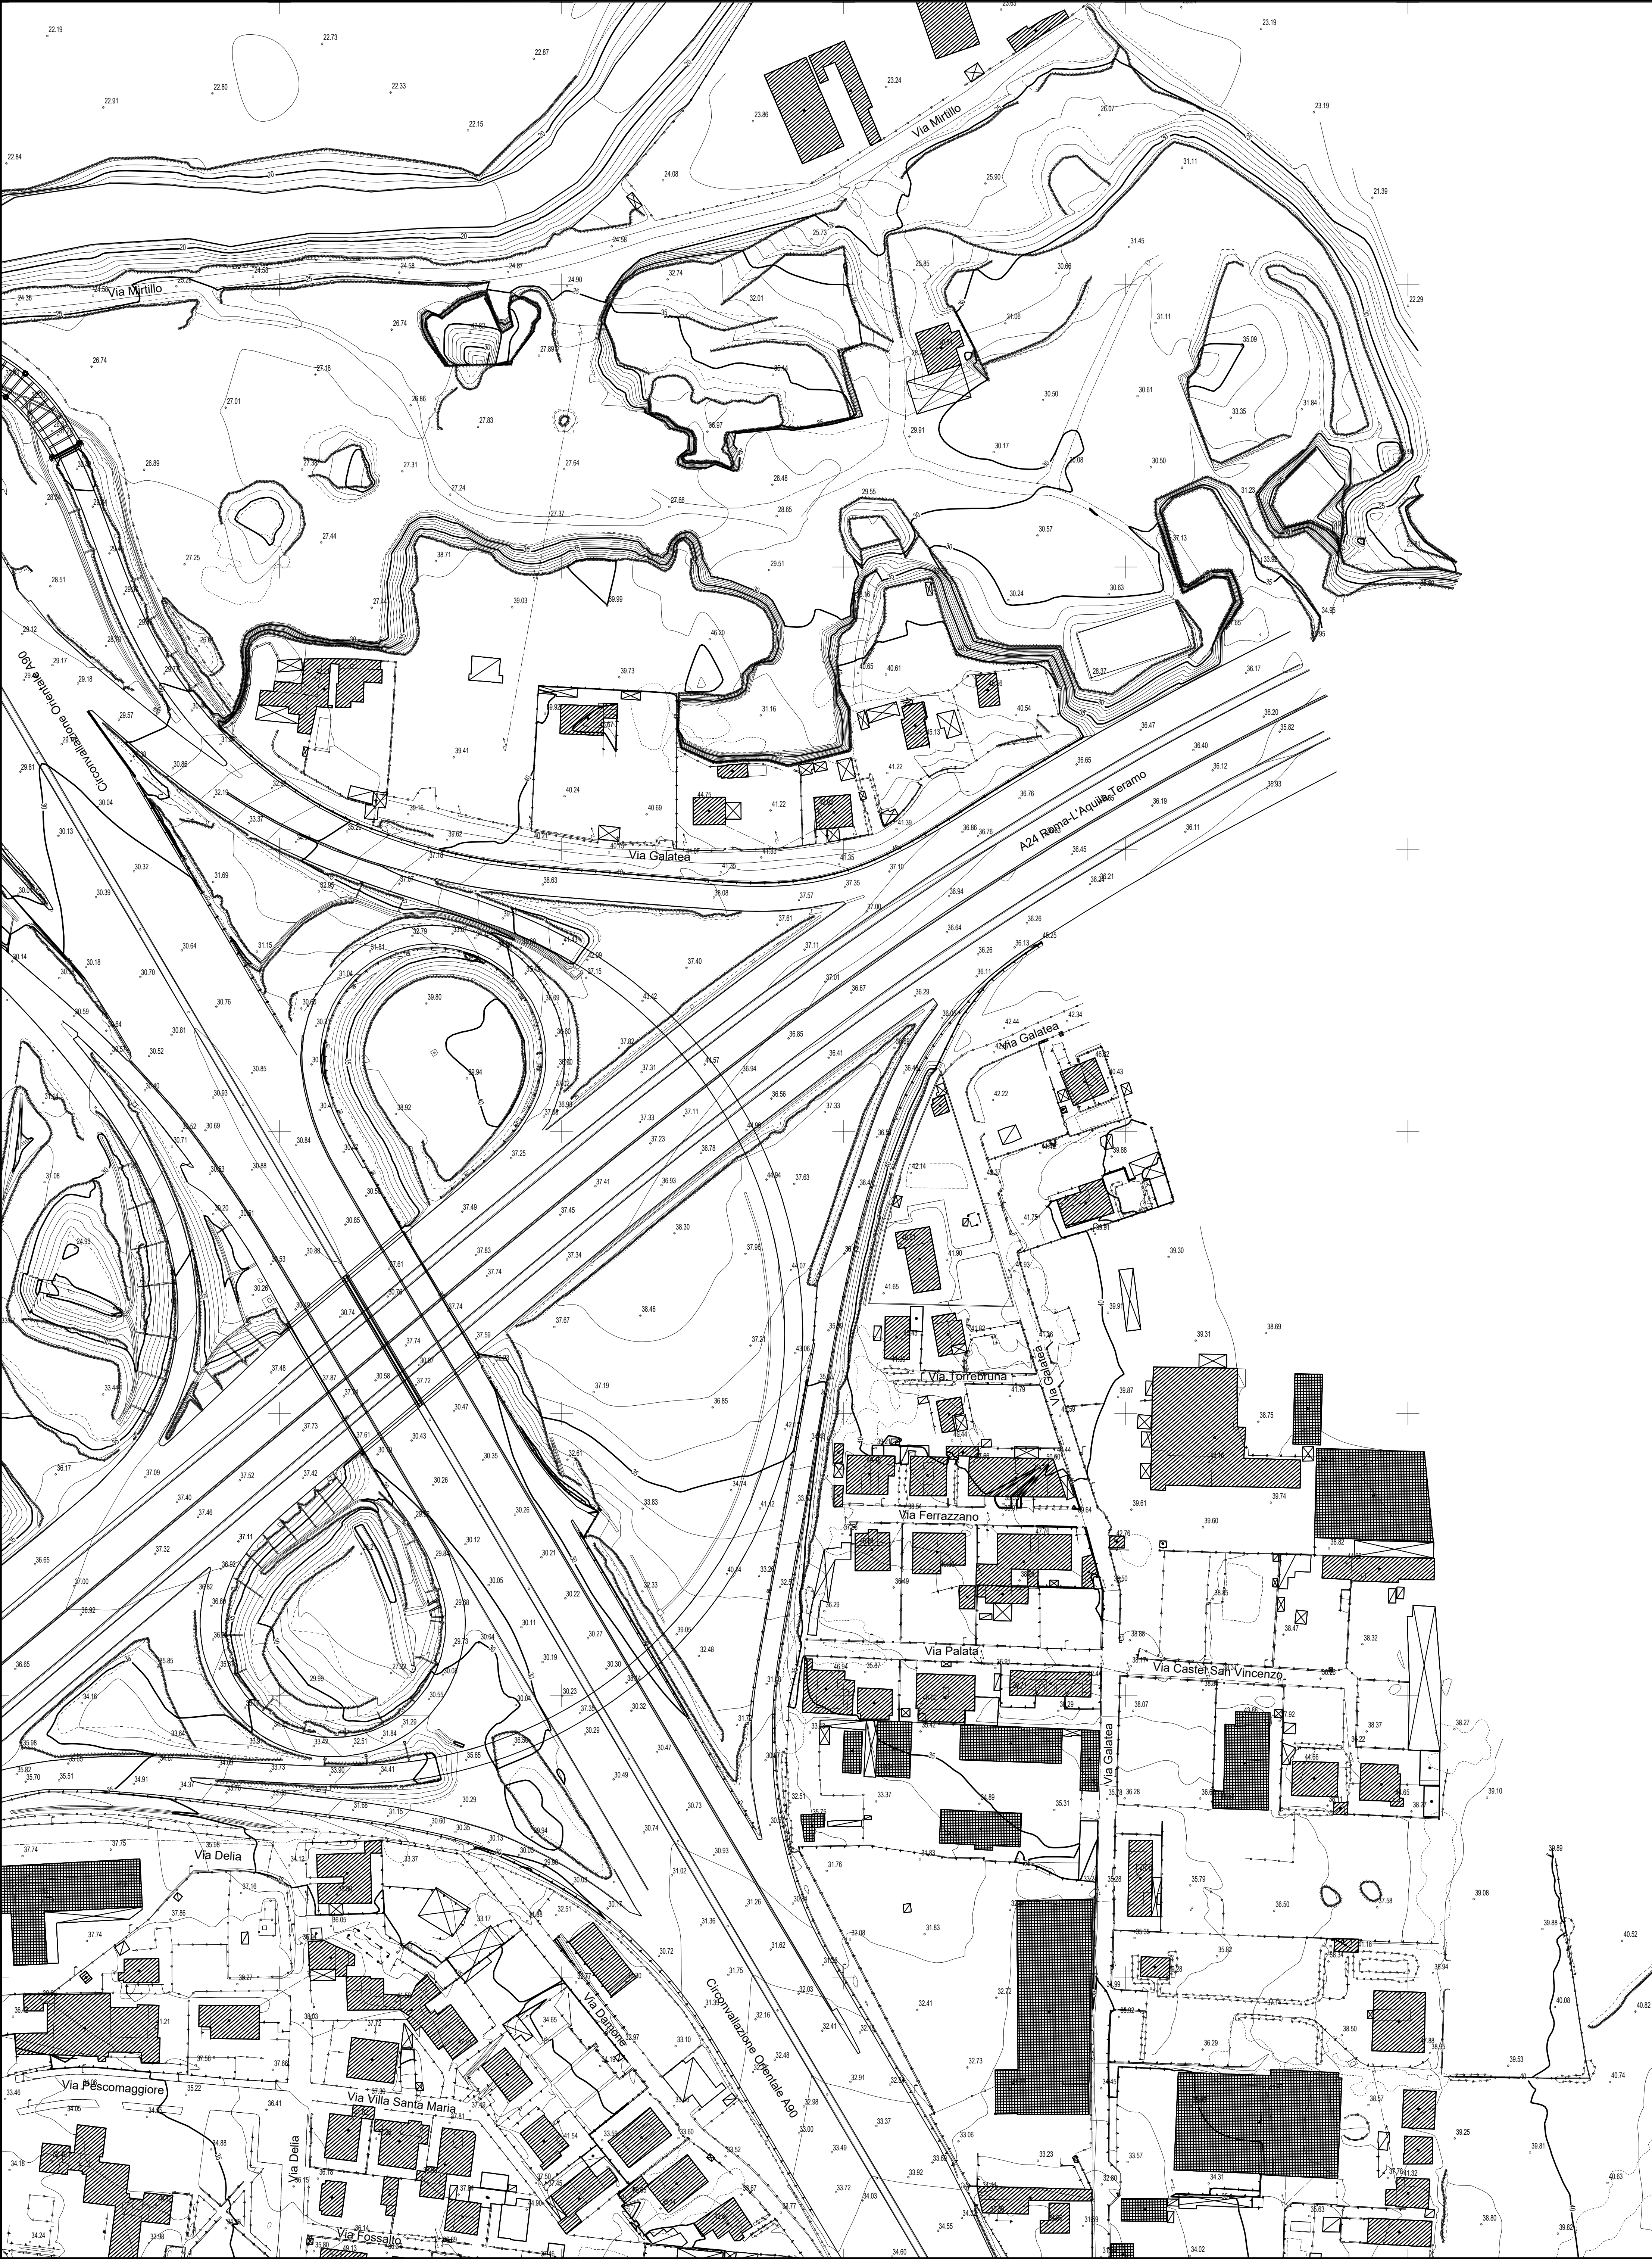

Compartimento della Viabilità per il Lazio

A90 Svincolo Tiburtina
Intervento di potenziamento dallo svincolo
"Centrale del Latte" allo svincolo A24
2ª fase funzionale

PROGETTO DEFINITIVO

PROGETTAZIONE: R.T.I.: PROGİN S.p.A. (capogruppo mandataria)
CREW Cremonesi Workshop S.r.l. - TECNOSISTEM S.p.A.
ART Risorse Ambiente Territorio S.r.l. - ECOPLAME S.r.l.

RESPONSABILE INTEGRAZIONE PRESTAZIONI SPECIALISTICHE:
Dott. Ing. Antonio GRIMALDI (Progin S.p.A.)

IL GEOLOGO:
Dott. Geol. Giovanni CARRA (ART Ambiente Risorse e Territorio S.r.l.)

IL COORDINATORE PER LA SICUREZZA IN FASE DI PROGETTAZIONE:
Dott. Ing. Michele Curcio (Progin S.p.A.)

VISTO: IL RESPONSABILE DEL PROCEDIMENTO:
Dott. Ing. Achille Devittorinacci

PROTOCOLLO

DATA

20...

CAPOGRUPPO MANDATARIA:
PROGİN S.p.A.
DIRETTORE TECNICO:
Dott. Ing. Lorenzo Infante

MANDANTI:
CREW S.p.A.
TECNOSISTEM S.p.A.
DIRETTORE TECNICO:
Dott. Arch. Claudio TURRINI

ECOPLAME S.p.A.
DIRETTORE TECNICO:
Dott. Ing. Ivano FRESIA

ECOPLAME S.p.A.
DIRETTORE TECNICO:
Dott. Arch. Pasquale PISANO

STUDI RILIEVI ED INDAGINI
RILIEVI TOPOGRAFICI
Rilievo topografico
Tavola 0 di 12

CODICE PROGETTO	NOME FILE	REVISIONE	SCALA:
DP_RM105_D20	TOOG00CTRPV10_A.DWG	A	1:2000
CODICE ELAB.	TOOEG00CTRPV10		

A	Primo emissione	Giugno 2021	Coord. Insp. Ing. S.	Valente	Infante
REV.	DESCRIZIONE	DATA	REDATTO	VERIFICATO	APPROVATO