

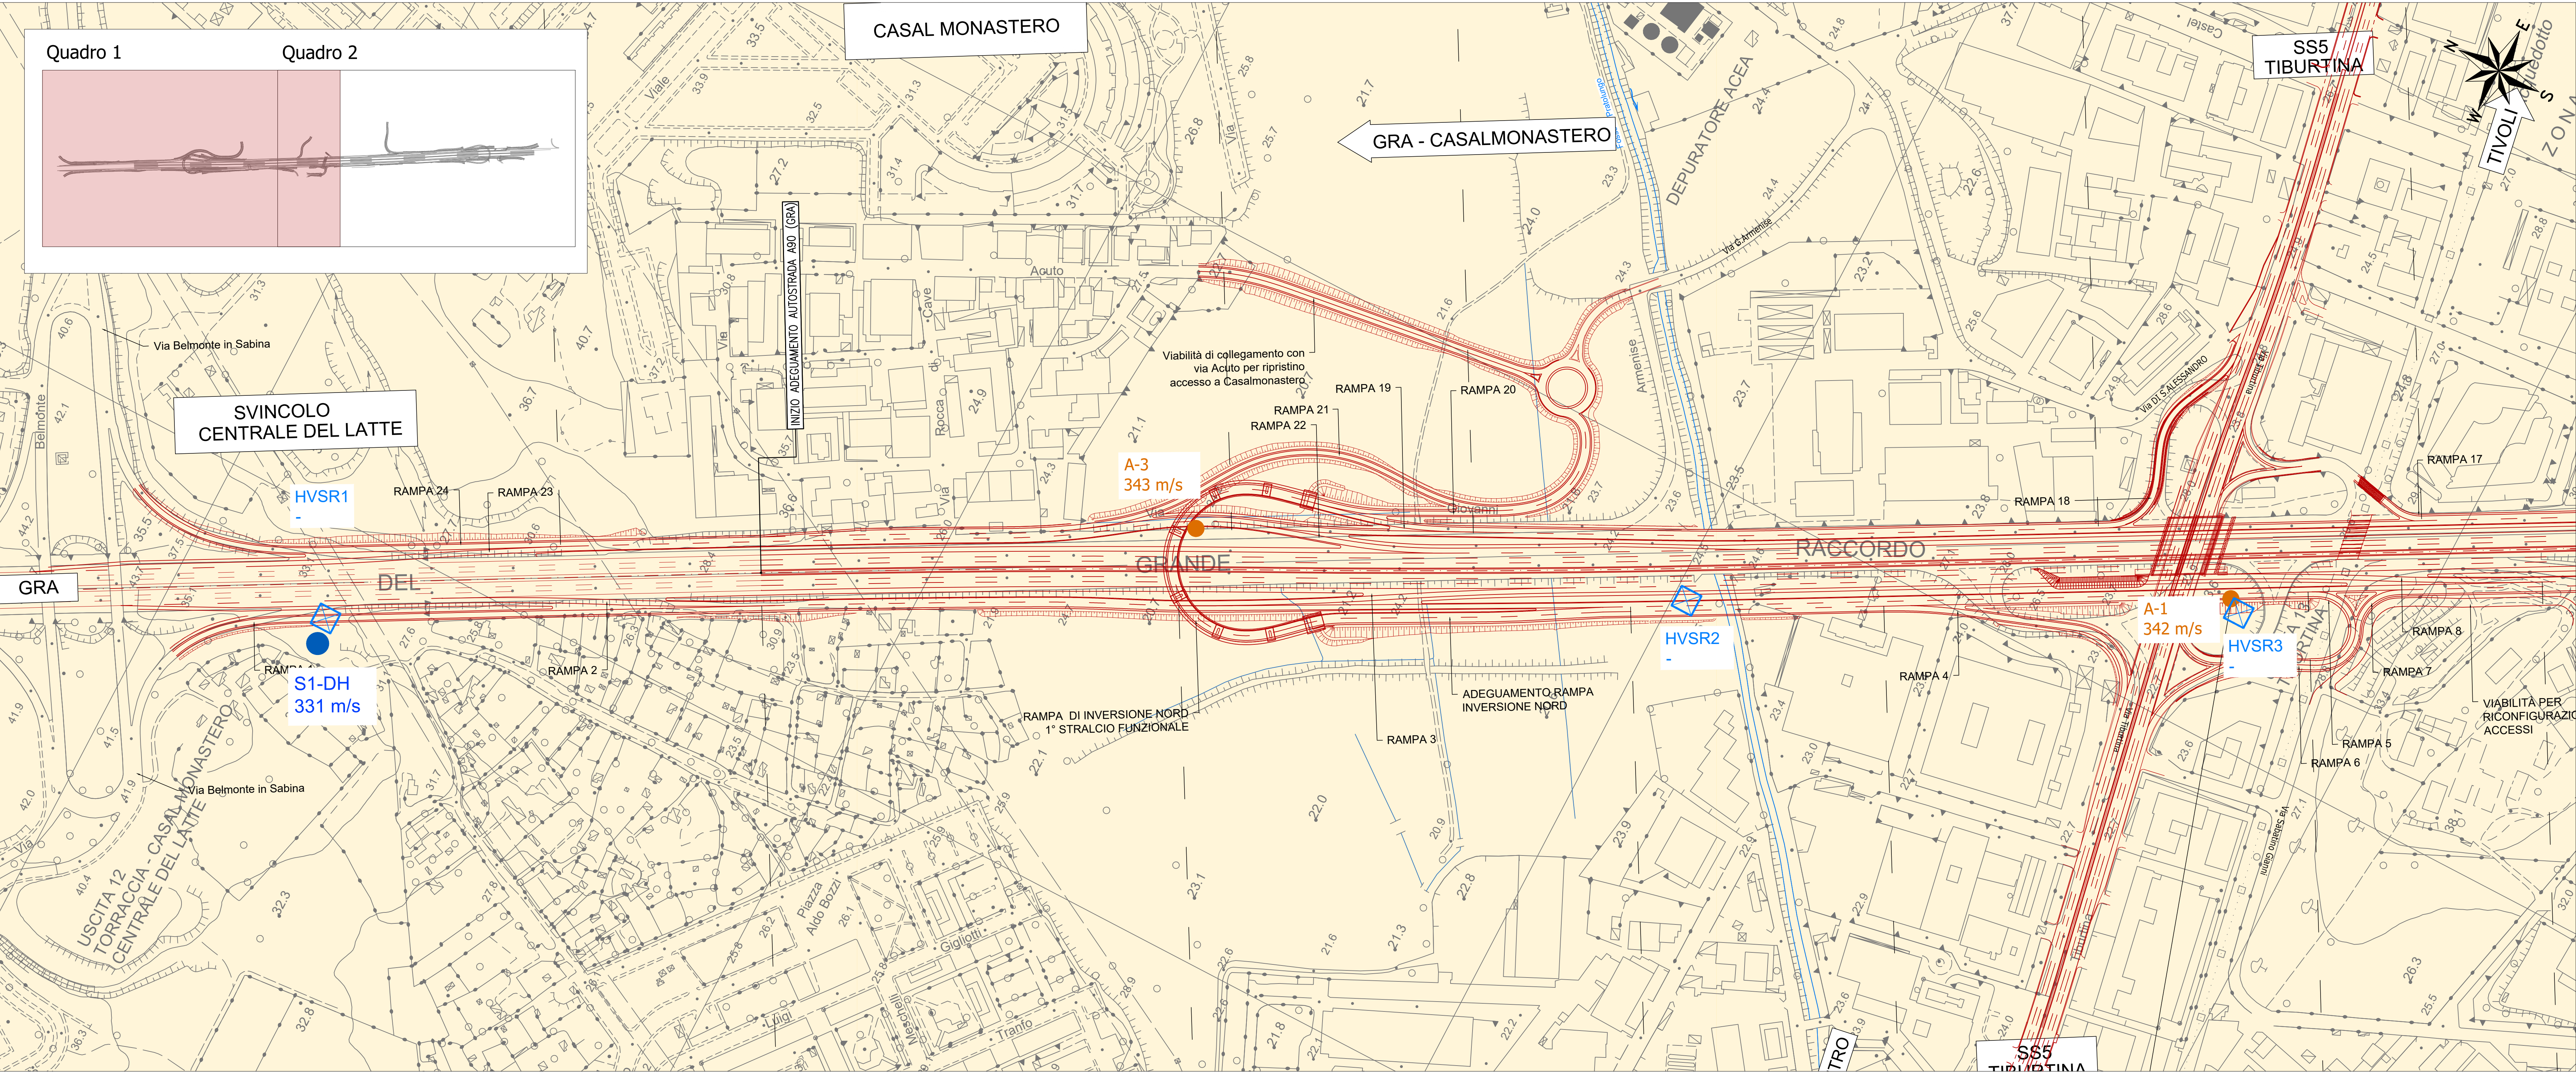
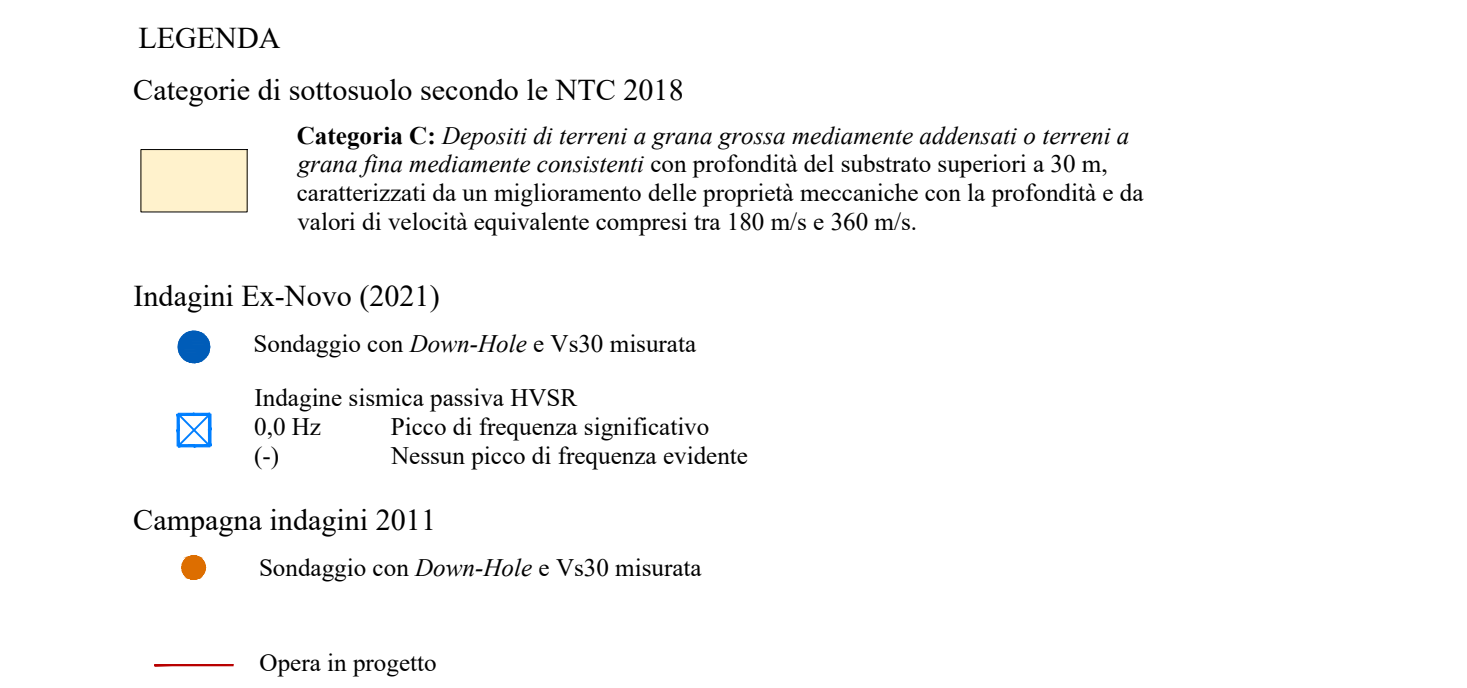


Carta sismica - Scala 1:2000 - Quadro 1

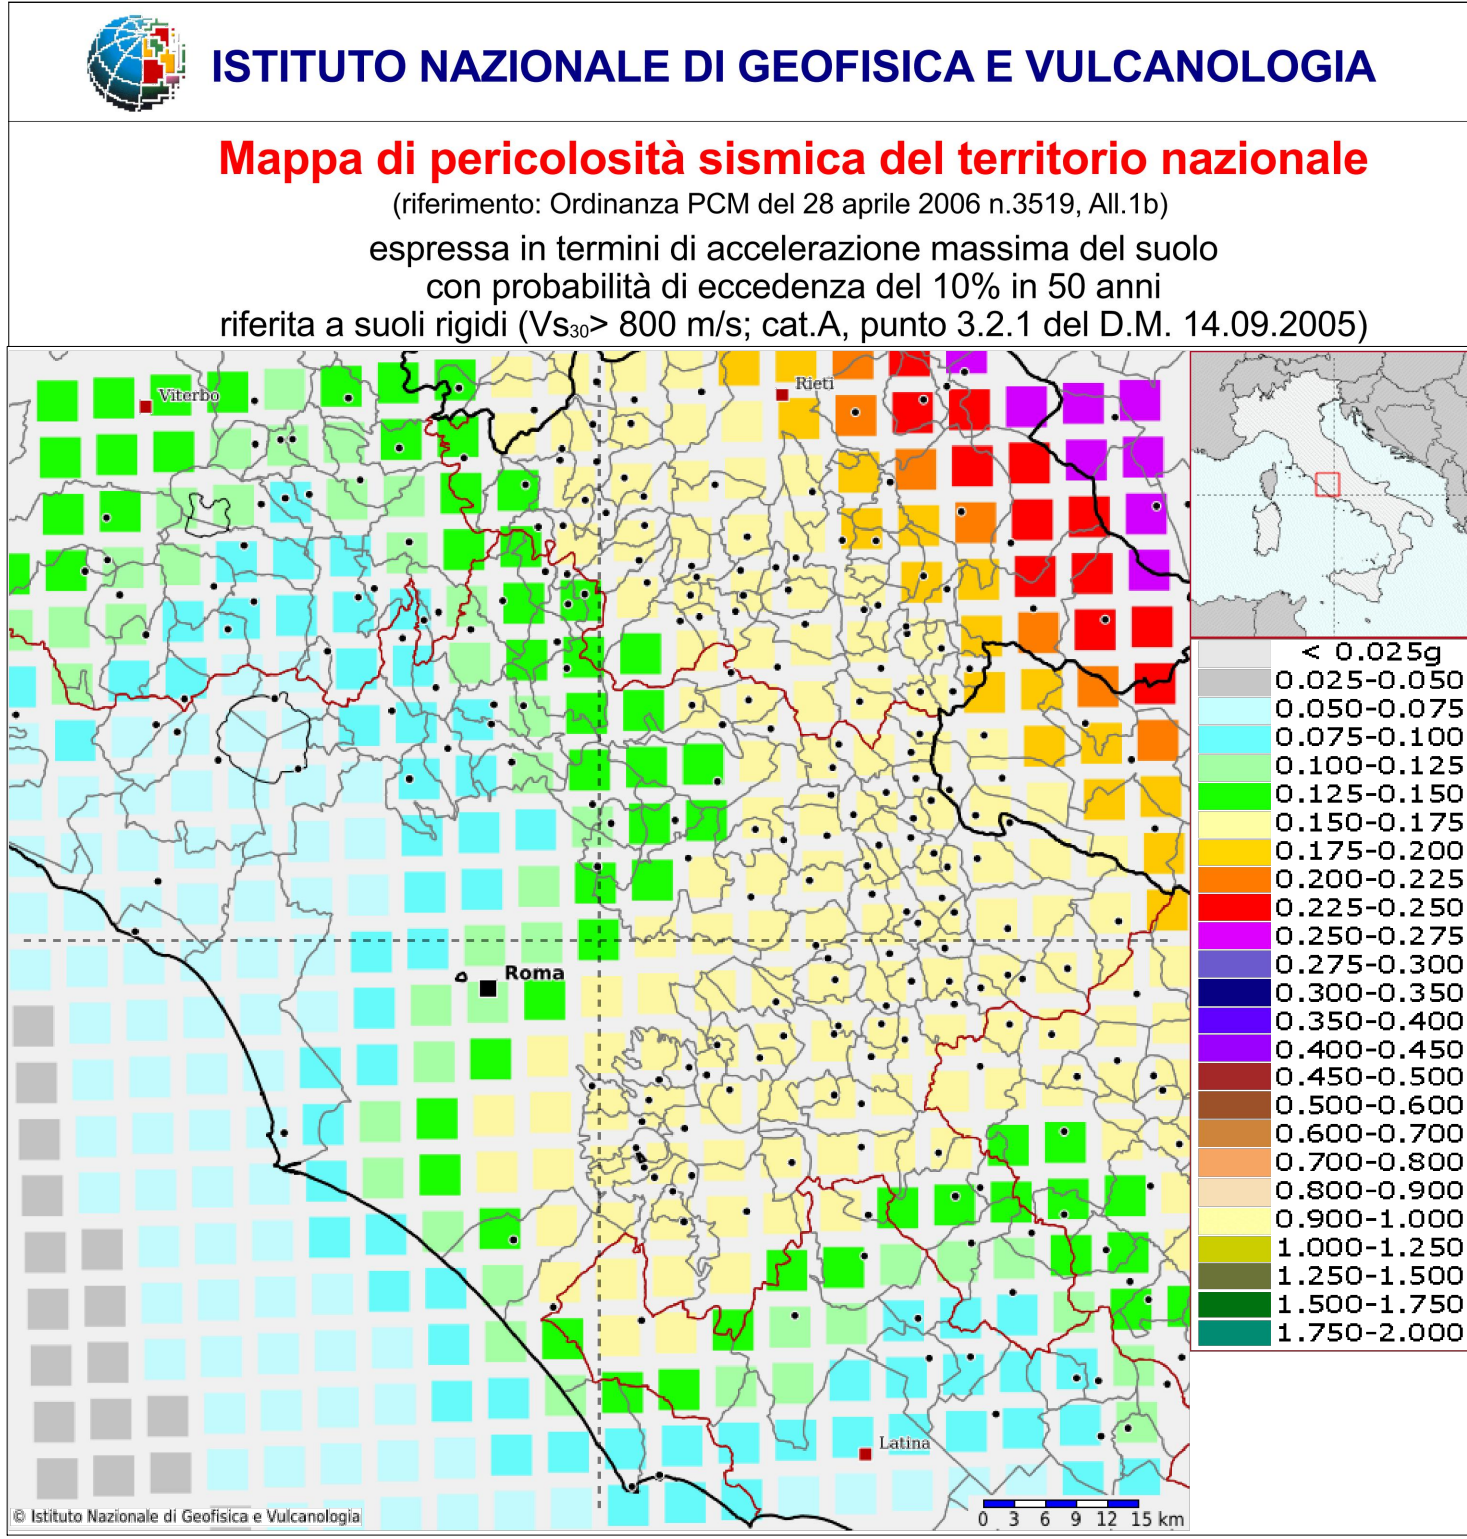

Carta sismica - Scala 1:2000 - Quadro 2

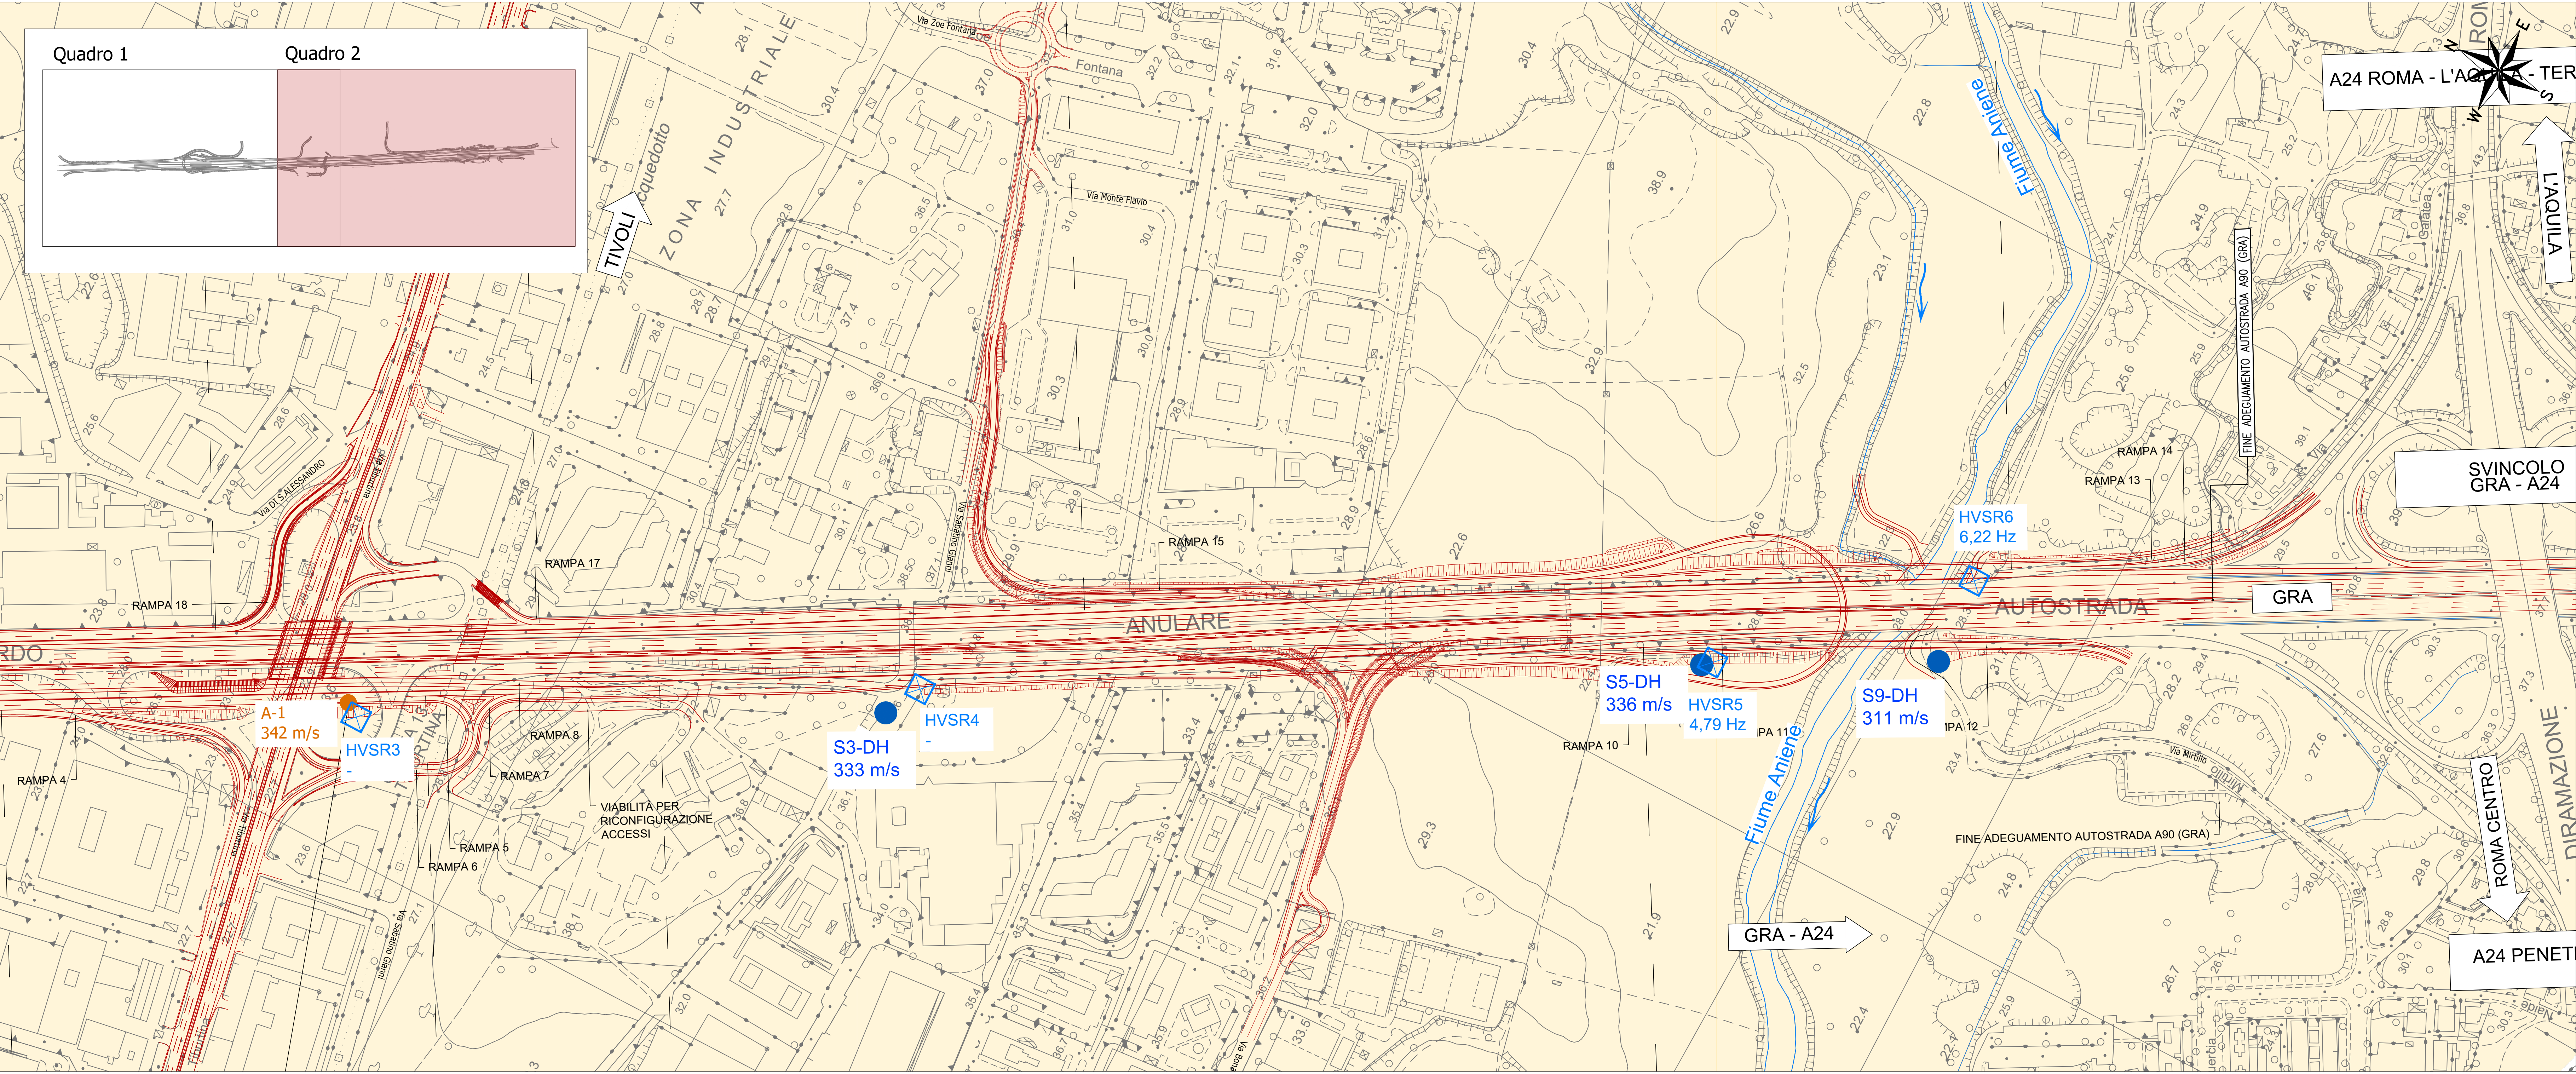

 anas Direzione Progettazione e Realizzazione Lavori	
A90 Svincolo Tiburtina Intervento di potenziamento dallo svincolo "Centrale del Latte" allo svincolo A24 2ª fase funzionale	
PROGETTO DEFINITIVO	
PROGETTAZIONE: R.T.I.: PROGIN S.p.A. (capogruppo mandataria) CREW Cremonesi Workshop S.r.l. - TECNOSISTEM S.p.A. ART Risorse Ambiente Territorio S.r.l. - ECOPLAME S.r.l.	
RESPONSABILE INTEGRAZIONE PRESTAZIONI SPECIALISTICHE: Dott. Ing. Antonio GRIMALDI (Progin S.p.A.)	
PROGETTISTA FIRMATARIO: Dott. Ing. Lorenzo INFANTE (Progin S.p.A.) Ordine degli Ingegneri della Provincia di Salerno n. 3440	
RESPONSABILE STUDIO IMPATTO AMBIENTALE: Dott. Arch. Salvatore SCOPETTA (Progin S.p.A.)	
IL GEOLOGO: Dott. Geol. Giovanni CARRA (ART Ambiente Risorse e Territorio S.r.l.) Dott. Arch. Claudio TURRINI (Dott. Arch. Claudio TURRINI)	
IL COORDINATORE PER LA SICUREZZA IN FASE DI PROGETTAZIONE: Dott. Ing. Michele Curiale (Progin S.p.A.)	
VISTO IL RESPONSABILE DEL PROCEDIMENTO: Dott. Ing. Arnaldo DEVOTOFRANCESCO	
PROTOCOLLO DATA 20...	
GEOLOGIA E GEOTECNICA GEOTECNICA Carta sismica	
CODICE PROGETTO DP RM105 D20	NOME FILE T00GEO2GETCS01A CODICE ELAB. T00GEO2GETCS01
REVISIONE A	SCALA 1:2000
REVISIONE A	REDAZIONE GALLETTI
REVISIONE A	VERIFICAZIONE CARRA
REVISIONE A	APPROVAZIONE INFANTE