



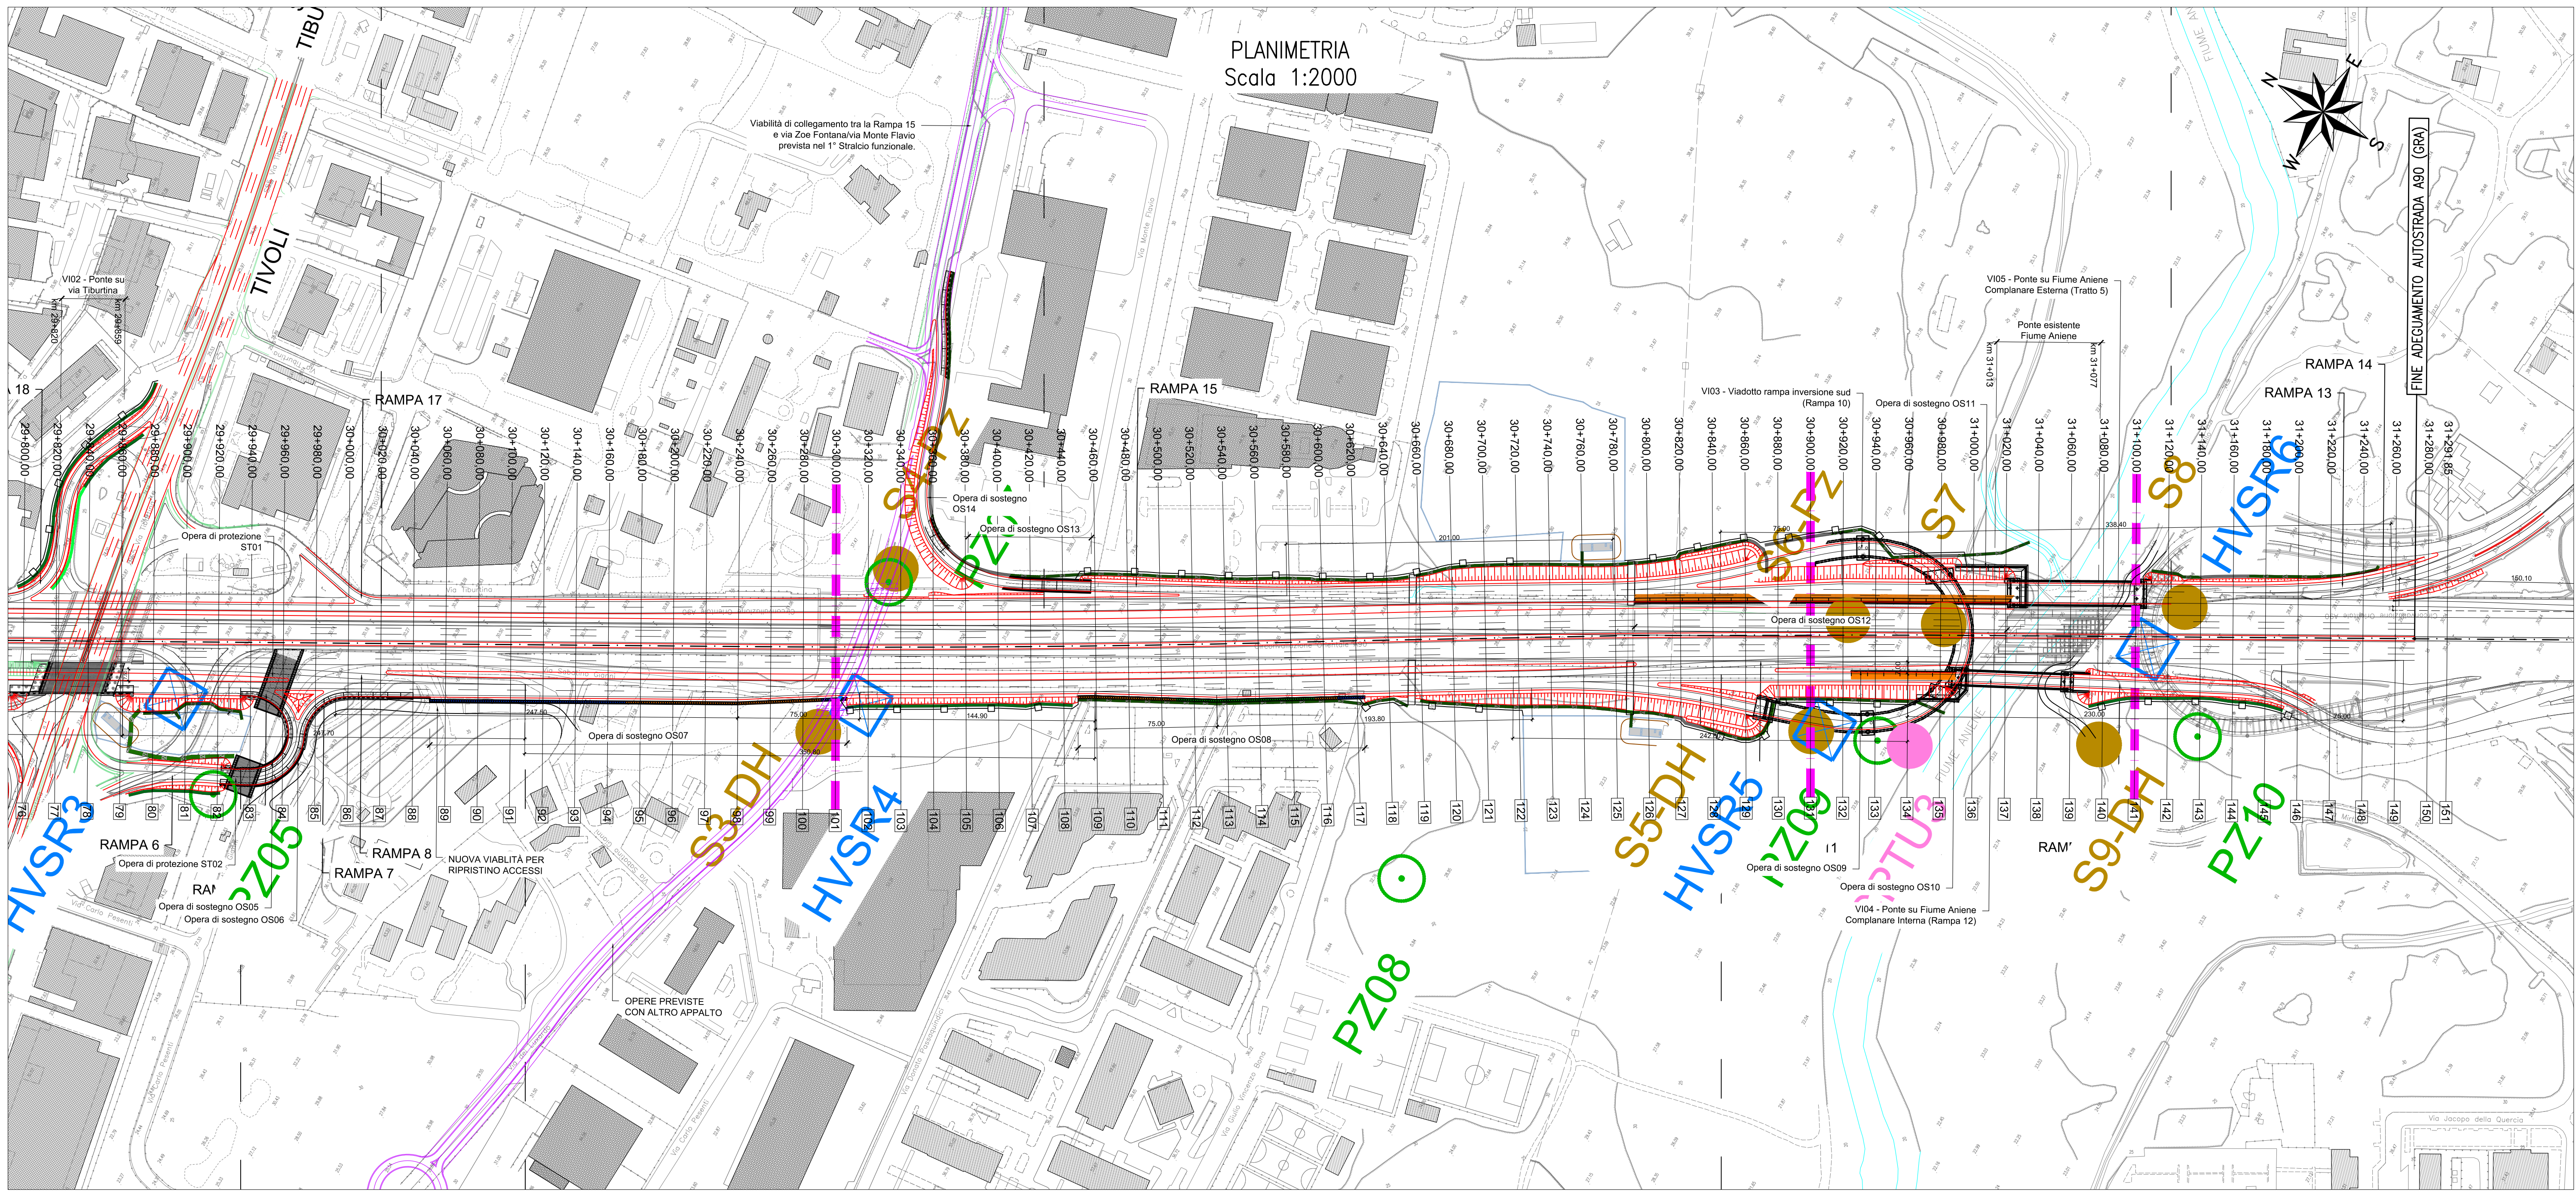

LEGENDA


INDAGINI GEOGNOSTICHE E GEOFISICHE

- SONDAGGI
Campagna indagini pregresse
- SONDAGGI CAROTAGGIO CONTINUO
Campagna indagini 2011
- SONDAGGI CAROTAGGIO CONTINUO
Campagna indagini 2021
- PROVE PENETROMETRICHE STATICHE
Campagna indagini 2021
- POZZETTO ESPLORATIVO
Campagna indagini 2021
- SEZIONI GEOTECNICHE

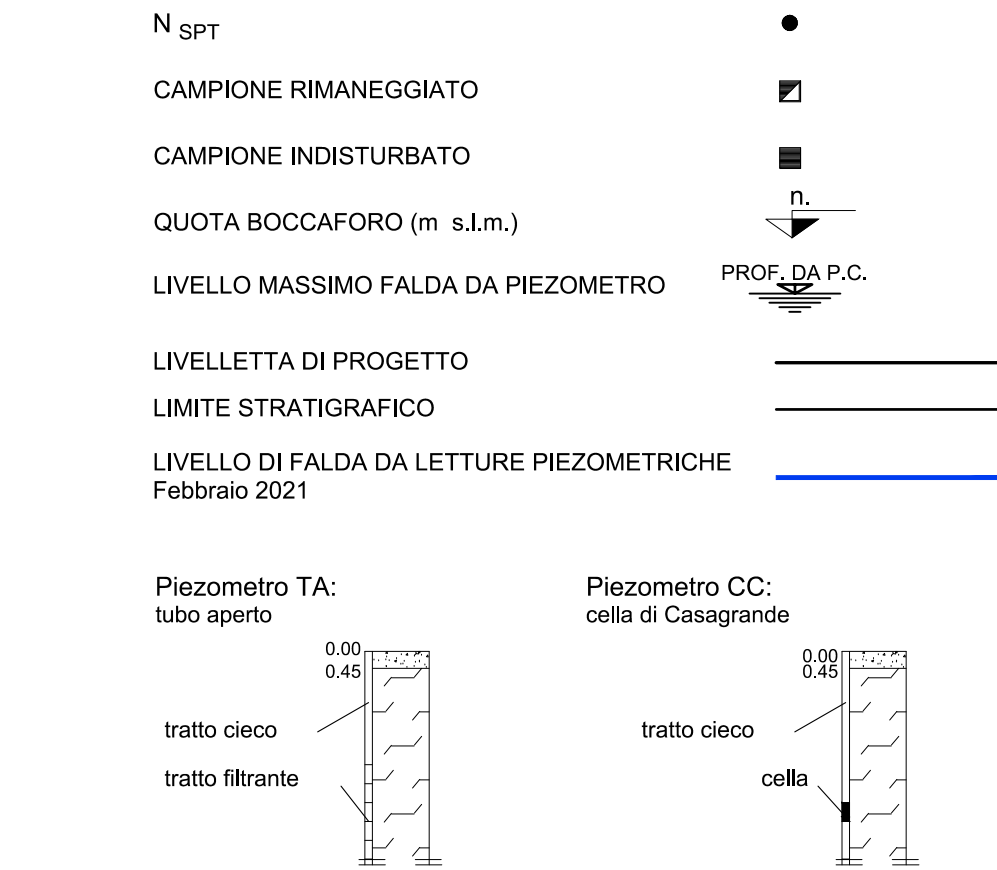

UNITA' GEOTECNICHE

- R TERRENO DI RIPIRTO
- PR TERRENO POZZOLANICO ROSSASTRO
- TL TUFO LITOIDE
- AL LIMO ARGILLOSO ALLUVIONALE
(SC: SABBIA GHIAIOSA; SL: SABBIA LIMOSA)
- CL LIMOSO ARGILLOSO SABBIOSO
(FORMAZIONE DI S. CECILIA)
- MV ARGILLA LIMOSA GRIGIA
(FORMAZIONE MARINA DI MONTE VATICANO)
- FC ARGILLA LIMOSA DEBOLMENTE SABBIOSA GIALLOGNOLA
(FORMAZIONE DEL FOSSO DELLA CRESCENZA)
- SLT SABBIA LIMOSA TRAVERTINOSA
- PRESENZA DI MATERIALE ORGANICO, TORBOSO

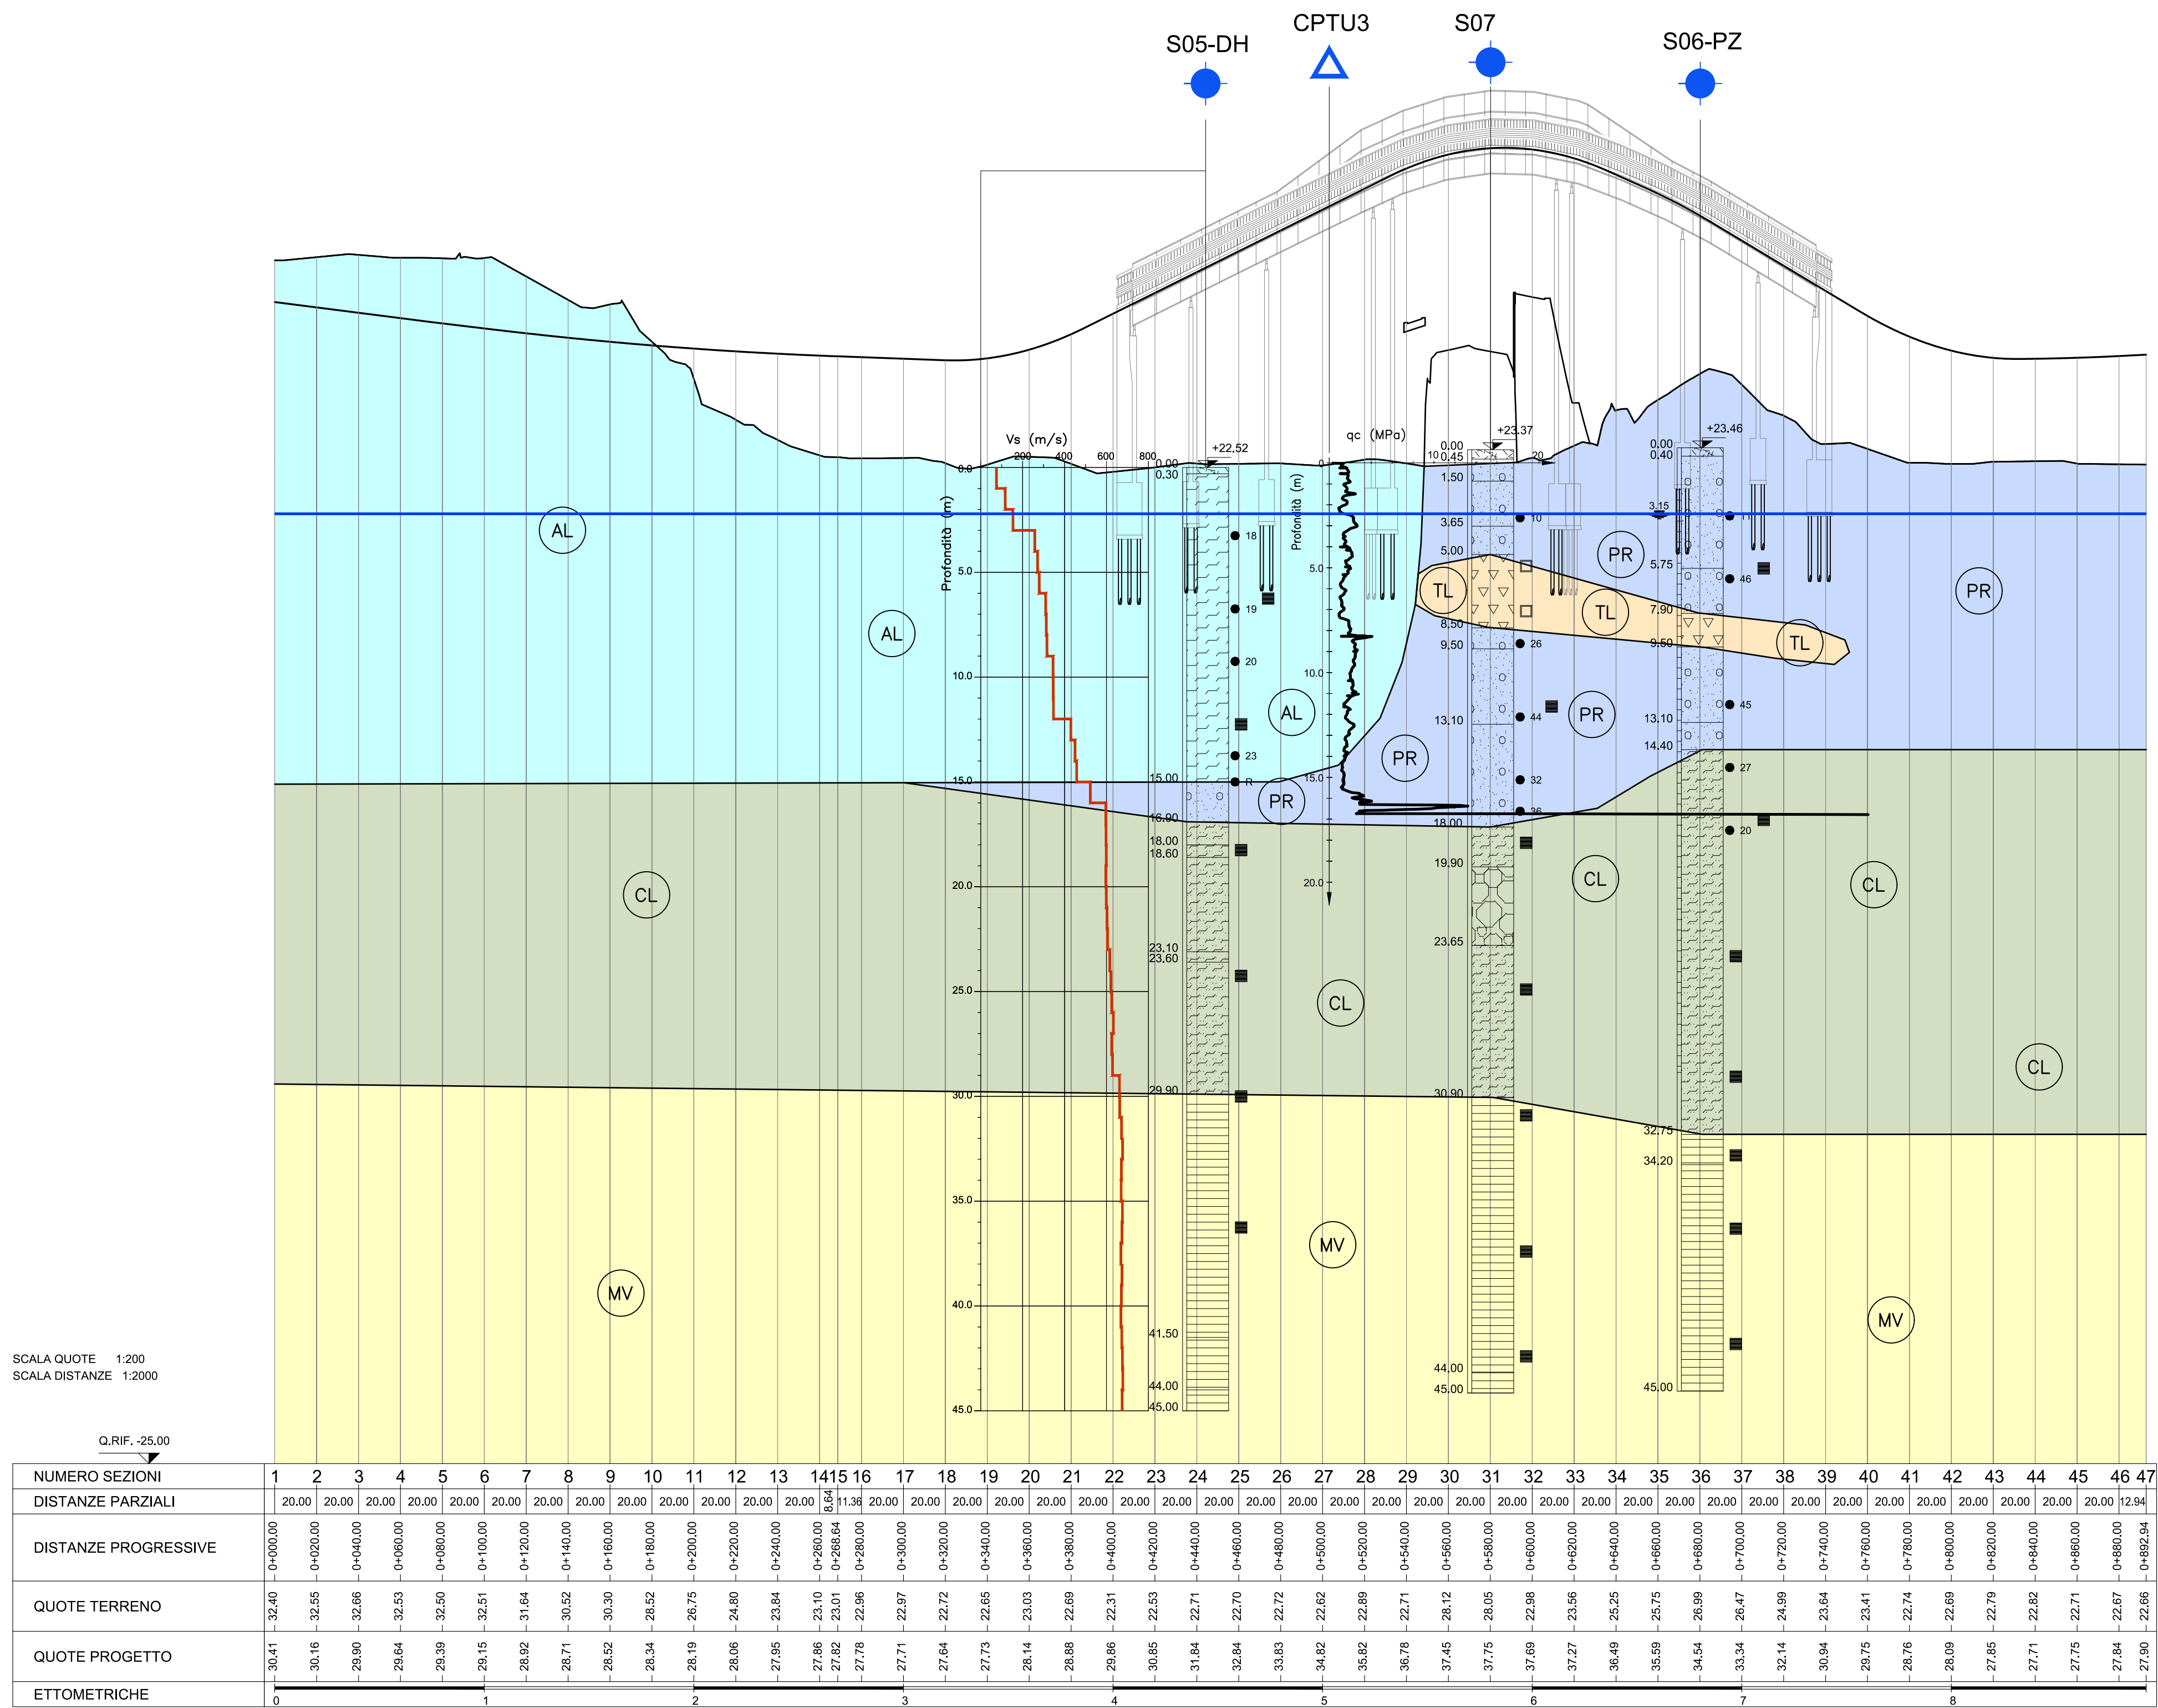

Compartimento della Viabilità per il Lazio

A90 Svincolo Tiburtina
Intervento di potenziamento dallo svincolo
"Centrale del Latte" allo svincolo A24
2ª fase funzionale

PROGETTO DEFINITIVO

cod RM 105

PROGETTAZIONE: R.T.I.: PROGIN S.p.A. (capogruppo mandataria)
CREW Cremonesi Workshop S.r.l. - TECNOSISTEM S.p.A.
ART Risorse Ambiente Territorio S.r.l. - ECOPLAME S.r.l.

RESPONSABILE INTEGRAZIONE PRESTAZIONI SPECIALISTICHE:
Dott. Ing. Antonio GRIMALDI (Progin S.p.A.)

IL GEOLOGO:
Dott. Geol. Giovanni CARRA (ART Ambiente Risorse e Territorio S.r.l.)

IL COORDINATORE PER LA SICUREZZA IN FASE DI PROGETTAZIONE:
Dott. Ing. Michele CURATO (Progin S.p.A.)

VISTO: IL RESPONSABILE DEL PROCEDIMENTO:
Dott. Ing. Achille DEVILFANCESCHI

PROTOCOLLO: DATA: 201...

CAPOGRUPPO MANDATARIA:
PROGIN S.p.A.

PRODOTTORE:
INFRASTRUTTURE

MANDANTE:
CREW

TECNOSISTEM S.p.A.

ECOPLAME

GEOLOGIA E GEOTECNICA
GEOTECNICA

Profilo geotecnico viadotto rampa inversione Sud

CODICE PROGETTO	NOME FILE	REVISIONE	SCALA:
DP RM105 D20	GEOTECNICA	A	1:200/200

REV.	DESCRIZIONE	DATA	REDATTO	VERIFICATO	APPROVATO
A	Prima emissione	Giugno 2021	Gasperoni	Valente	Intero