

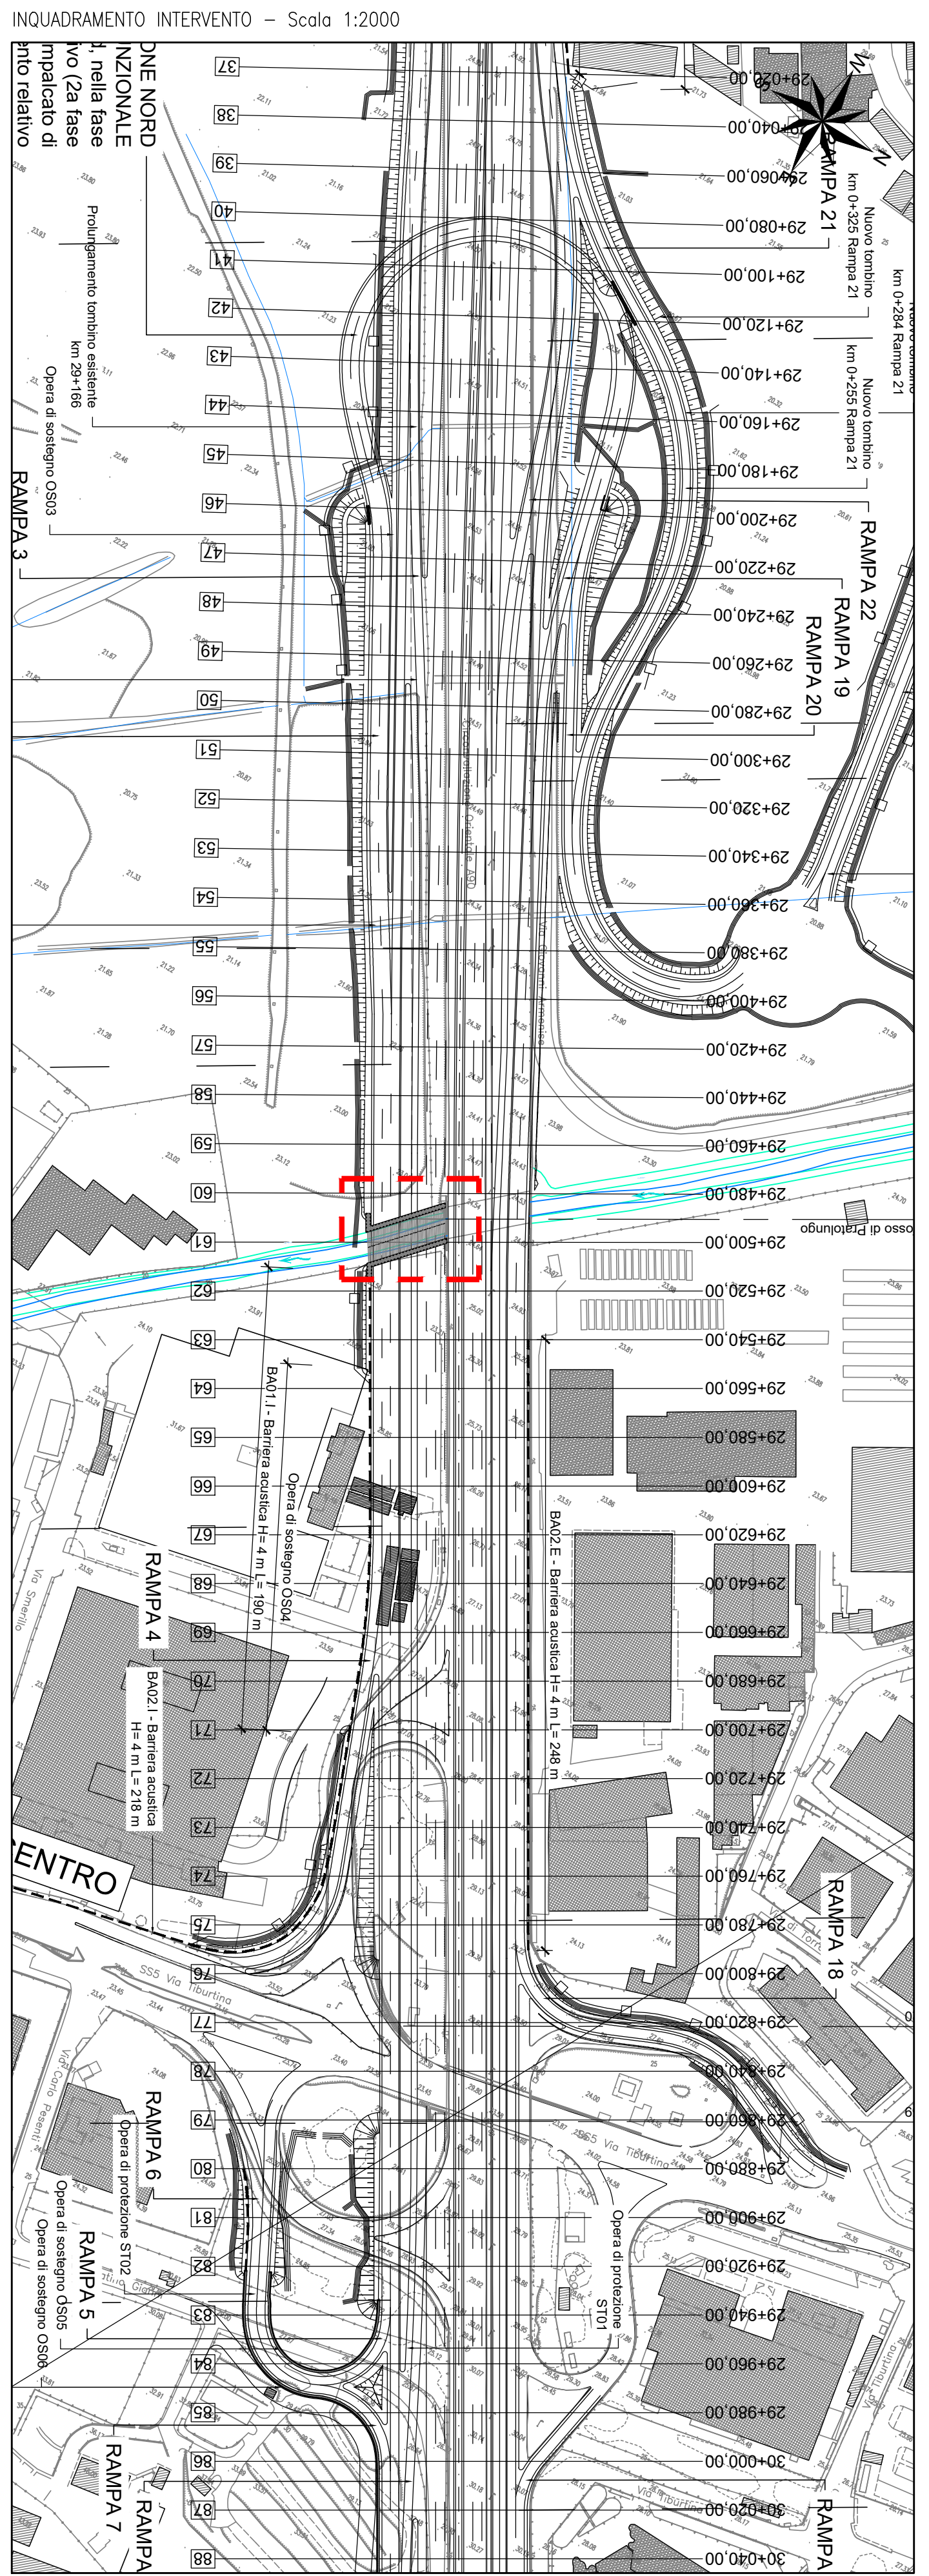


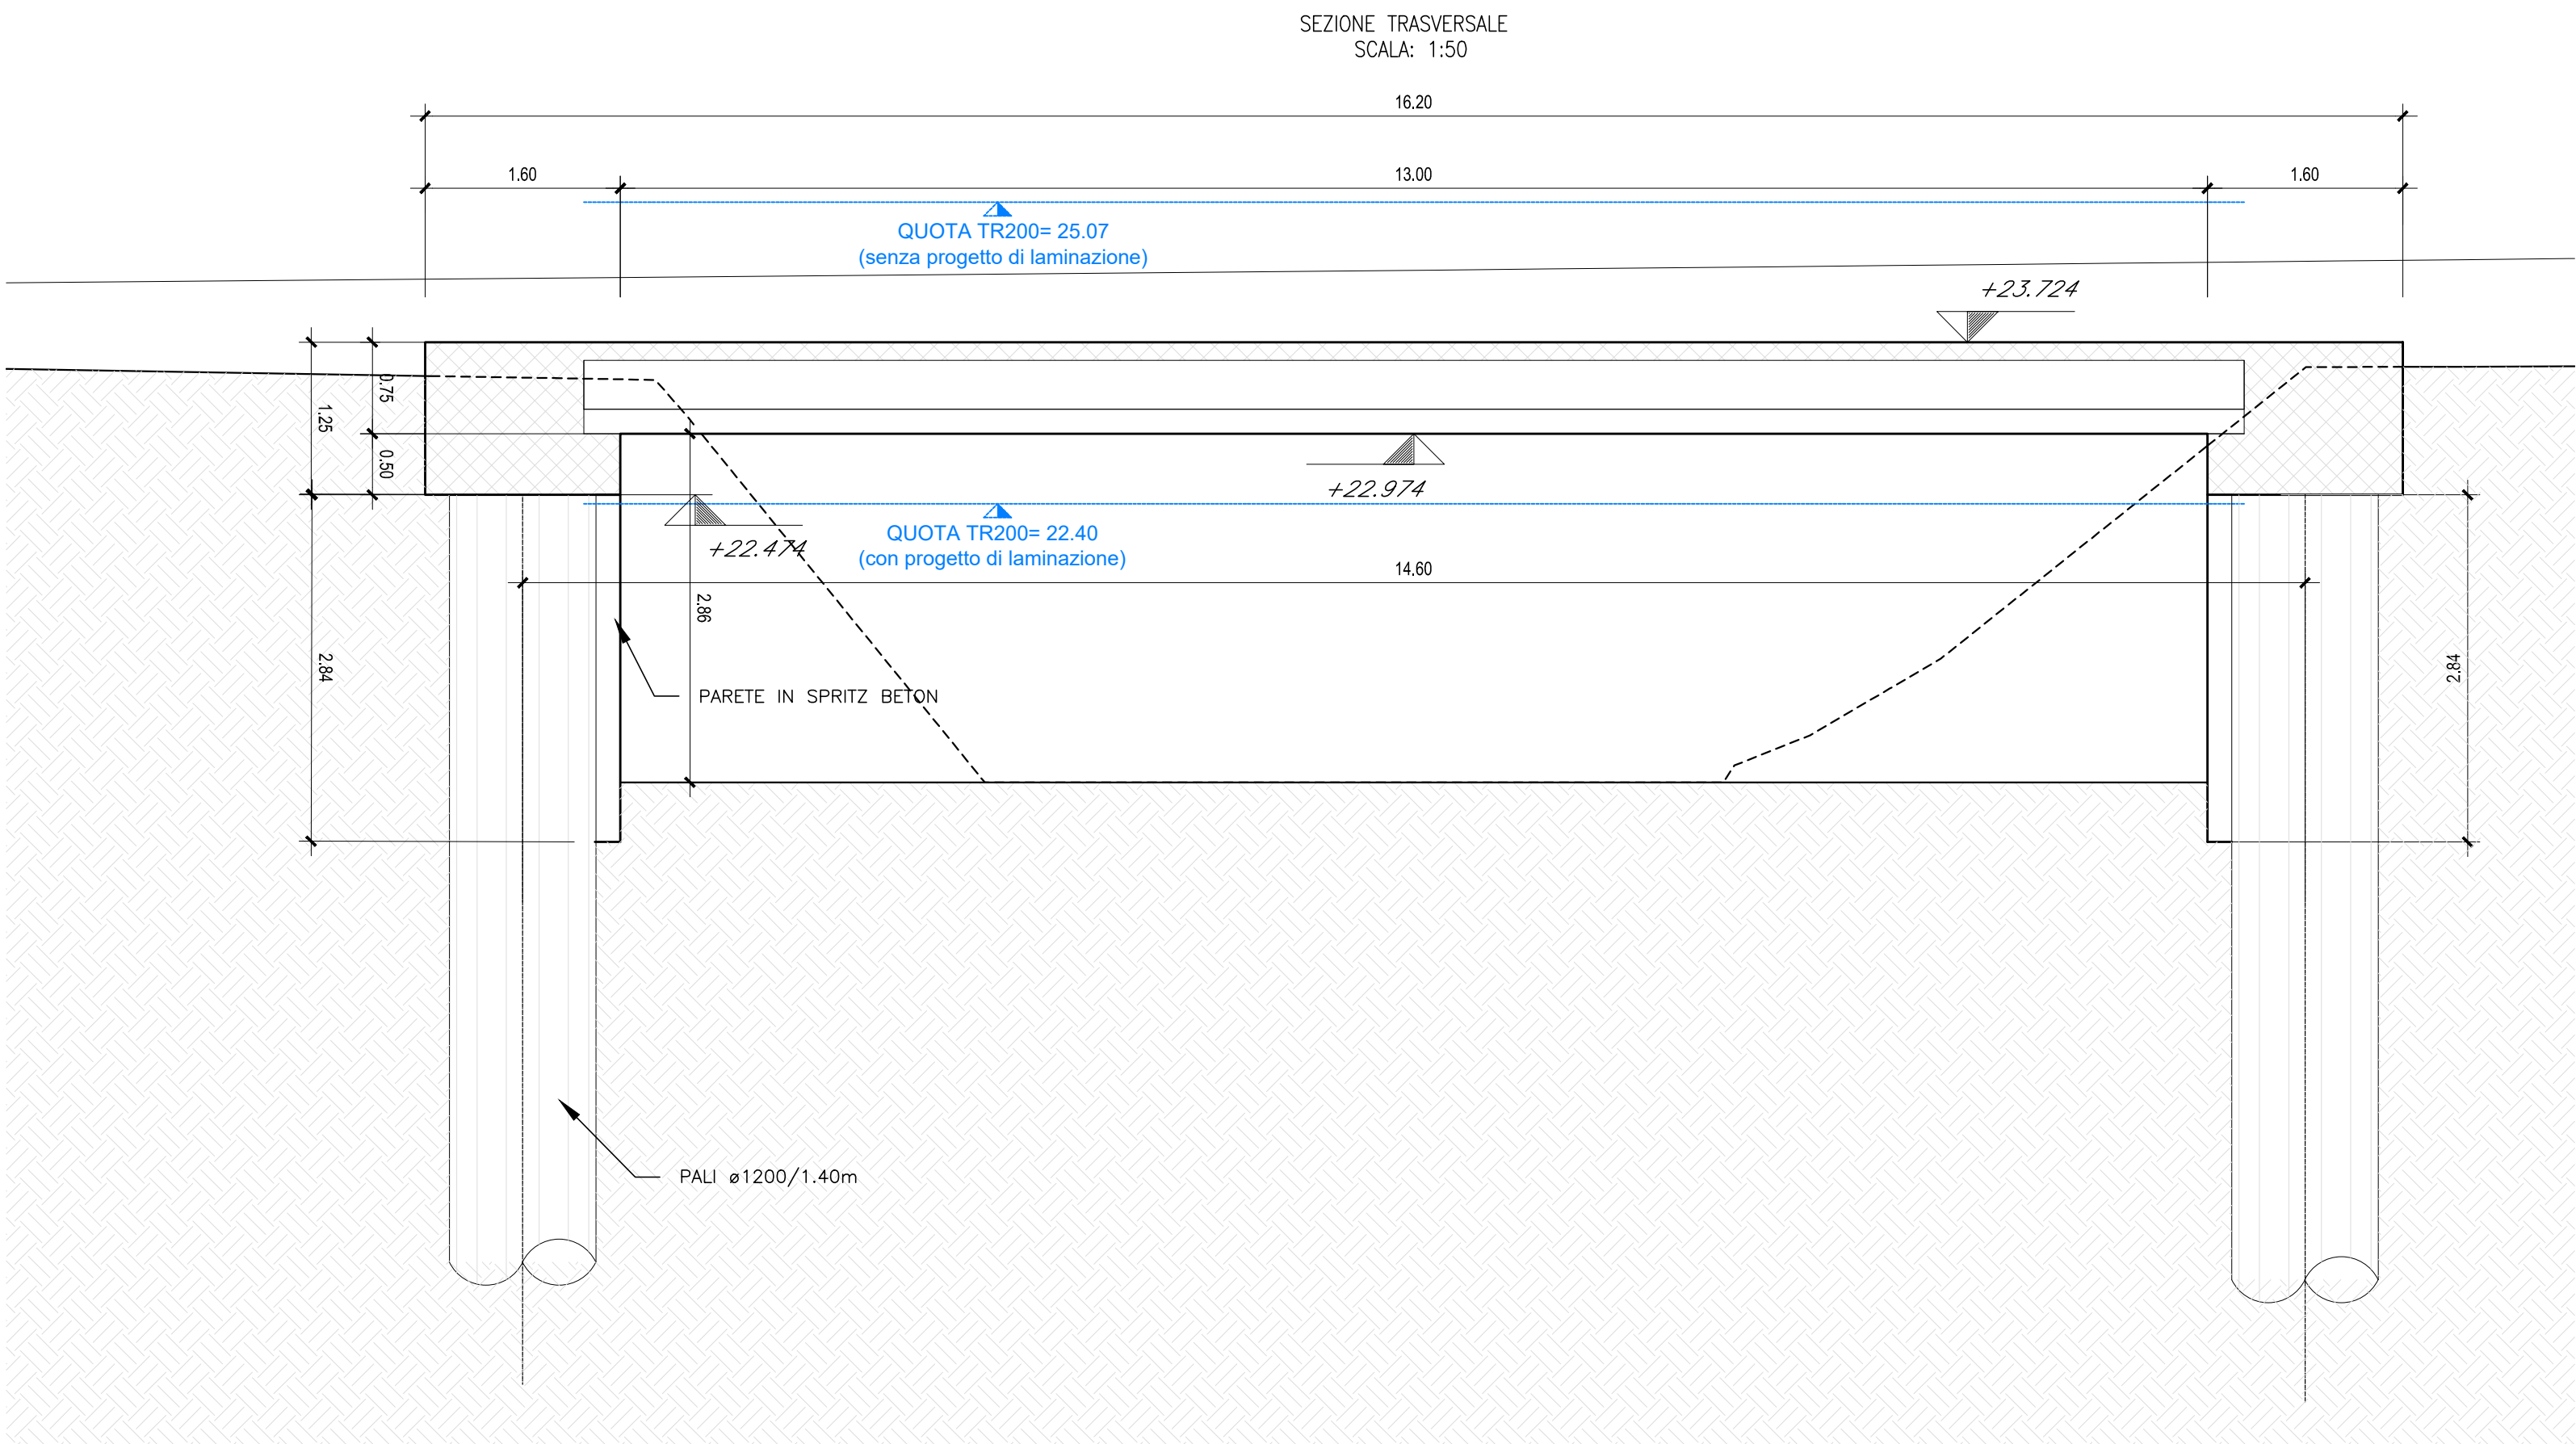

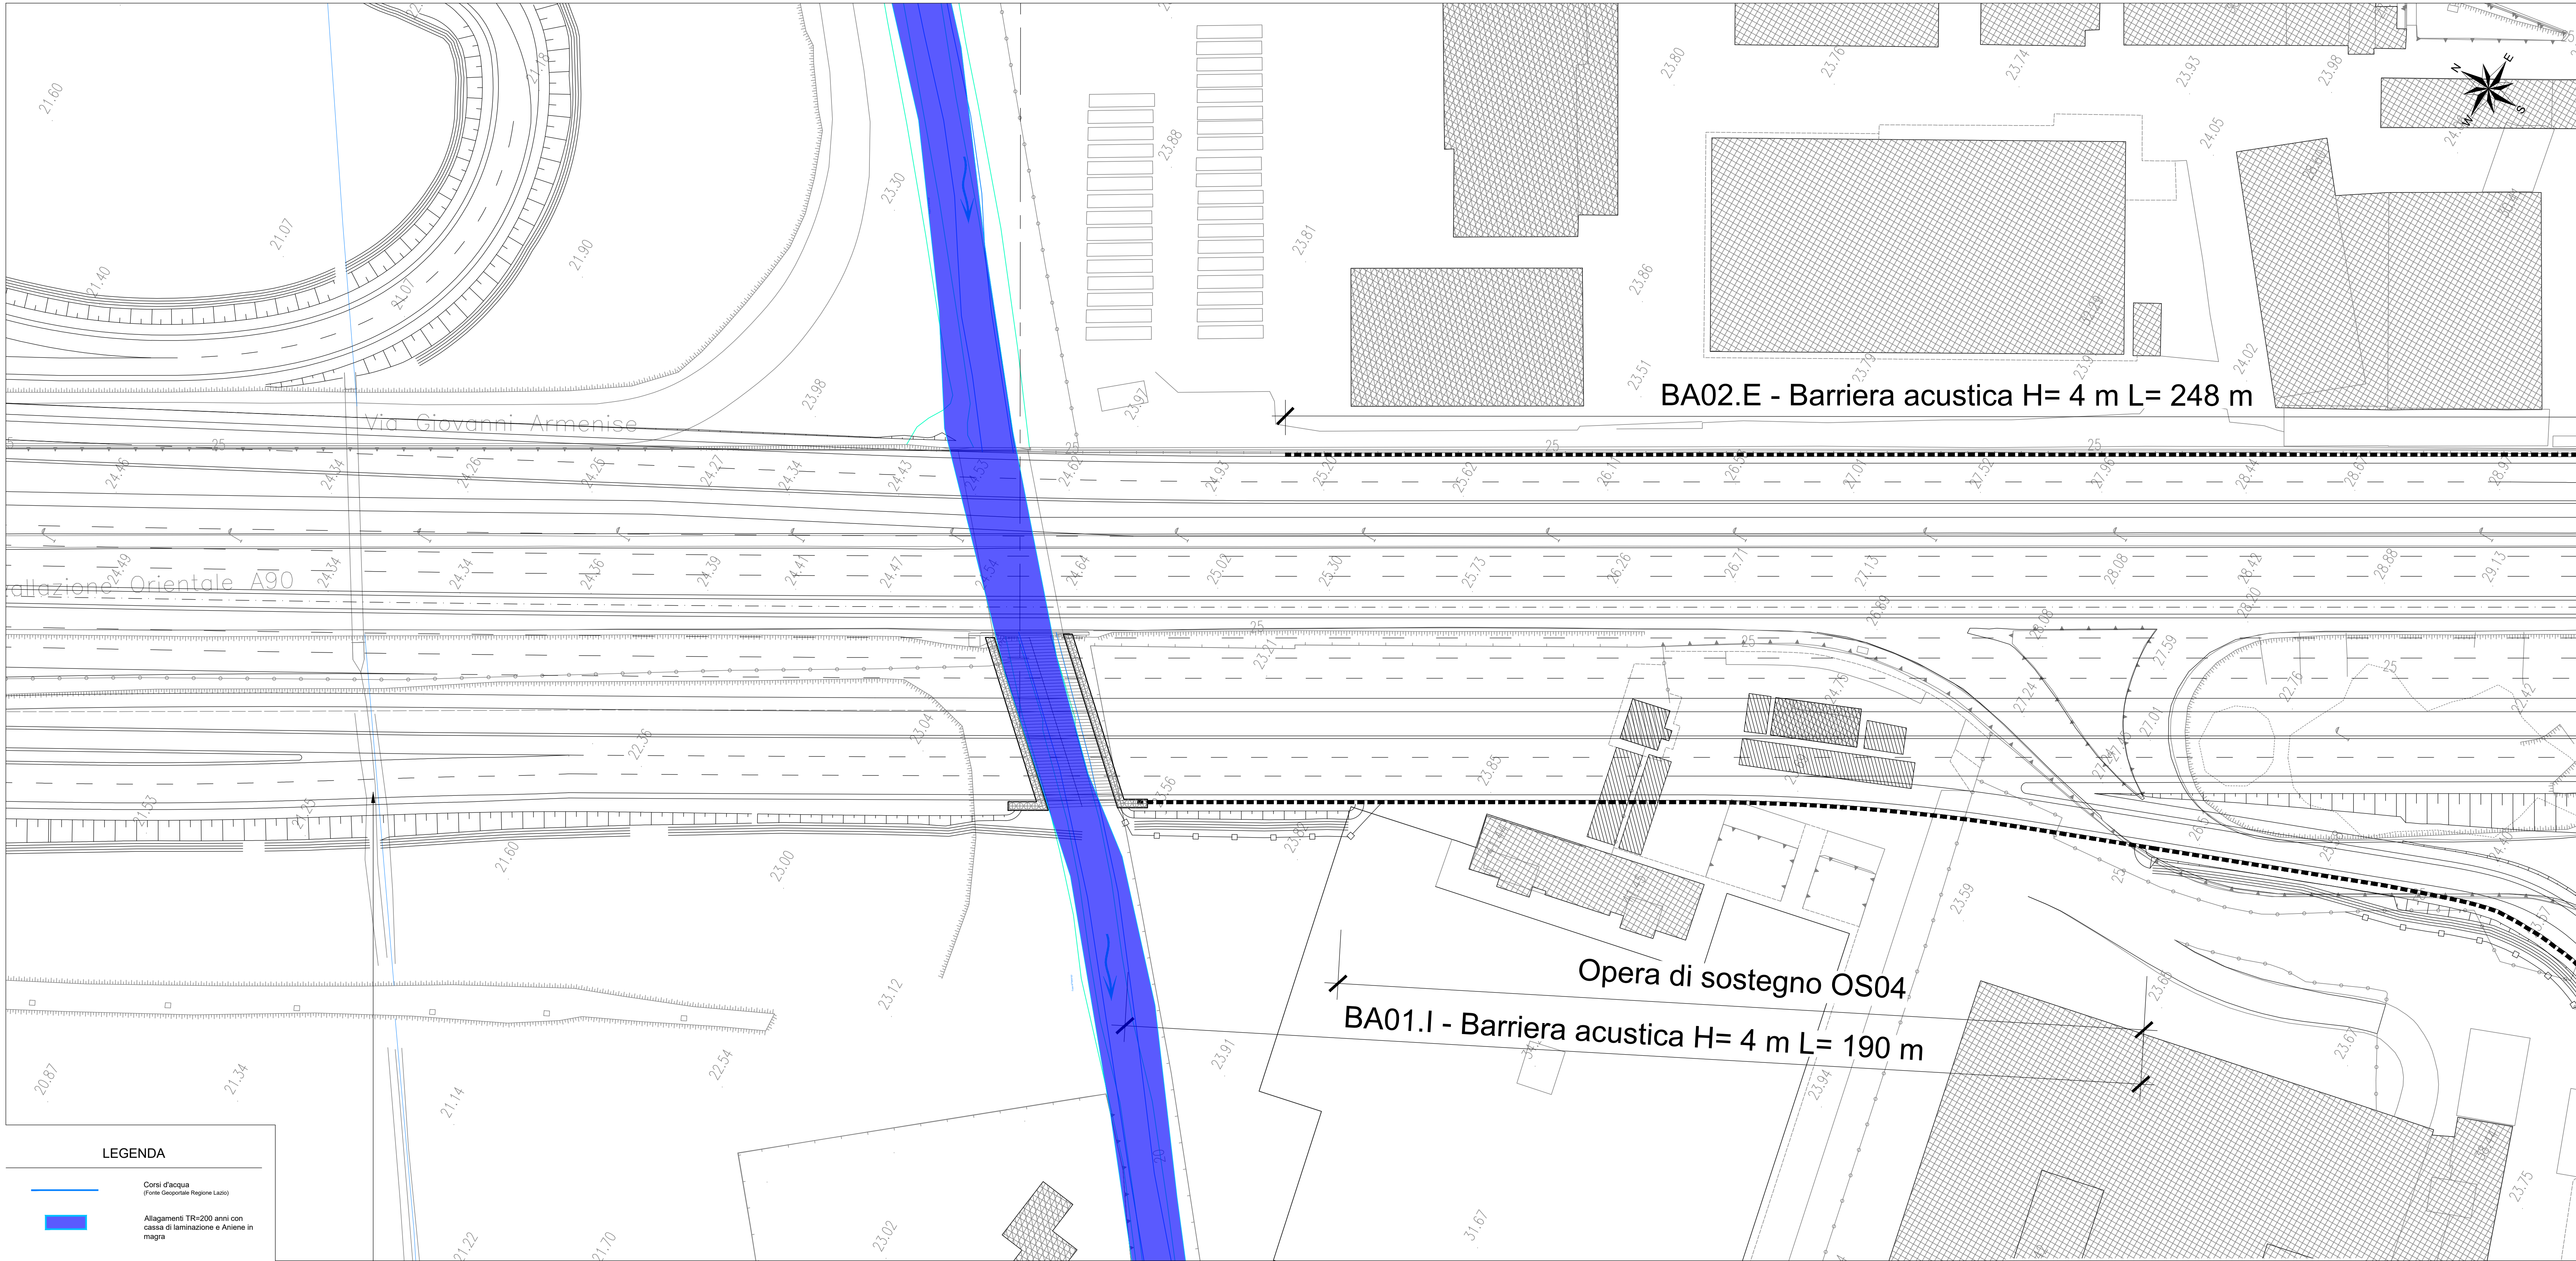

Direzione Progettazione e Realizzazione Lavori

A90 Svincolo Tiburtina
Intervento di potenziamento dallo svincolo
"Centrale del Latte" allo svincolo A24
2ª fase funzionale

PROGETTO DEFINITIVO

PROGETTAZIONE: R.T.I.: PROGIN S.p.A. (capogruppo mandataria)
CREW Cremonesi Workshop S.r.l - TECNOSISTEM S.p.A
ART Risorse Ambiente Territorio S.r.l - ECOPLAME S.r.l.

RESPONSABILE INTEGRAZIONI PRESTAZIONI SPECIALISTICHE:
Dott. Ing. Antonio GRIMALDI (Progin S.p.A.)

PROGETTISTA FIRMATARIO:
Dott. Ing. Lorenzo INFANTE (Progin S.p.A.)
Ordine degli Ingegneri della Provincia di Salerno n. 3445

RESPONSABILE STUDIO IMPATTO AMBIENTALE:
Dott. Arch. Salvatore SCOPETTA (Progin S.p.A.)

IL GEOLOGO:
Dott. Geol. Giovanni CARRA (ART Ambiente Risorse e Territorio S.r.l.)
Ordine dei Geologi Regione Emilia Romagna n. 143 A

IL COORDINATORE PER LA SICUREZZA IN FASE DI PROGETTAZIONE:
Dott. Ing. Michele Curiale (Progin S.p.A.)

VISTO IL RESPONSABILE DEL PROCEDIMENTO:
Dott. Ing. Achille DEVOTTOFRANCESCHI

PROTOCOLLO

DATA

20...

CAPOGRUPPO MANDATARIA:
PROGETTAZIONE
INFRASTRUTTURE
PROGIN S.p.A.
MANDANTIS:
CREW Cremonesi Workshop S.r.l
TECNOSISTEM S.p.A.
DIRETTORE TECNICO:
Dott. Ing. Lorenzo INFANTE
DIRETTORE TECNICO:
Dott. Arch. Claudio TURPINI
DIRETTORE TECNICO:
Dott. Arch. Andrea AVETA
DIRETTORE TECNICO:
Dott. Ing. Ivano FRESIA
DIRETTORE TECNICO:
Dott. Arch. Pasquale PISANO

IDROLOGIA ED IDRAULICA
IDRAULICA DEI CORSI D'ACQUA
Attraversamento Pratlungo - Planimetria, profilo e sezioni

CODICE PROGETTO	NOME FILE	REVISIONE	SCALA
DP RM105 D20	T001D001IDRQ103_B	B	VARE
B	Recepimento istruttoria ANAS	11/2021	SPOTTI MALCOTTI INFANTE
A	Prima emissione	06/2021	SPOTTI MALCOTTI INFANTE
REV.	DESCRIZIONE	DATA	REDATTO VERIFICATO APPROVATO