



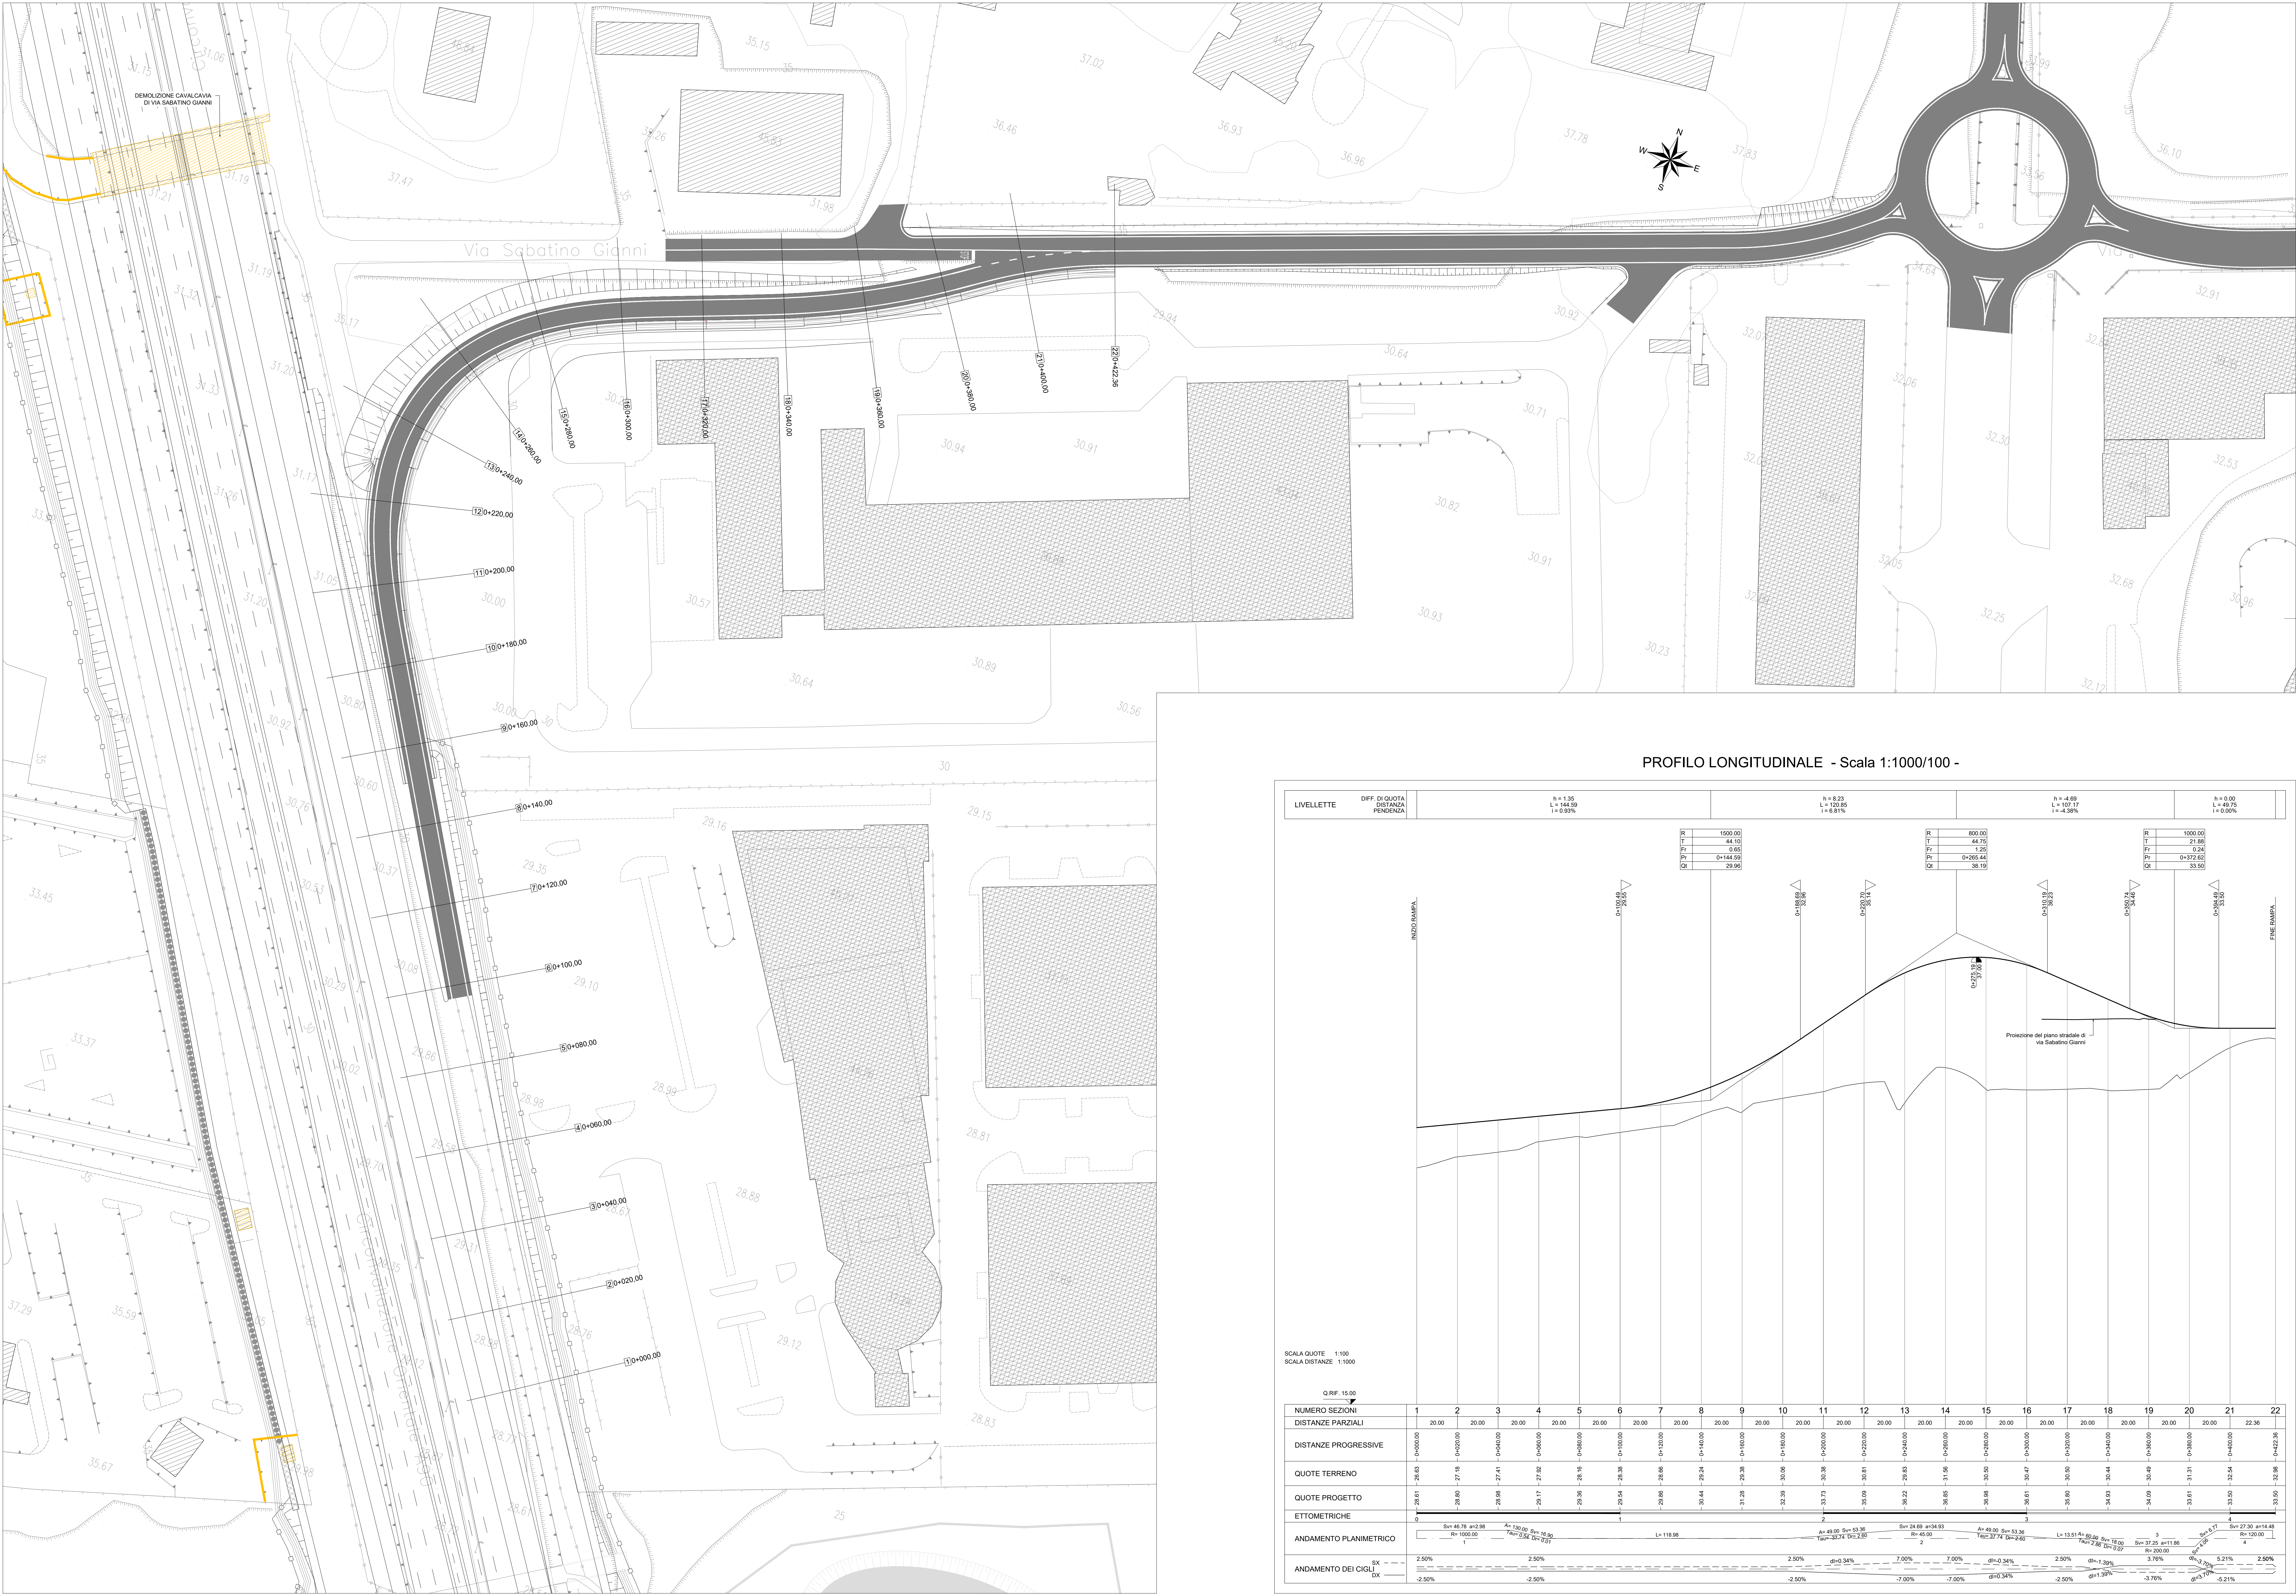

PROFILO LONGITUDINALE - Scala 1:1000/100 -

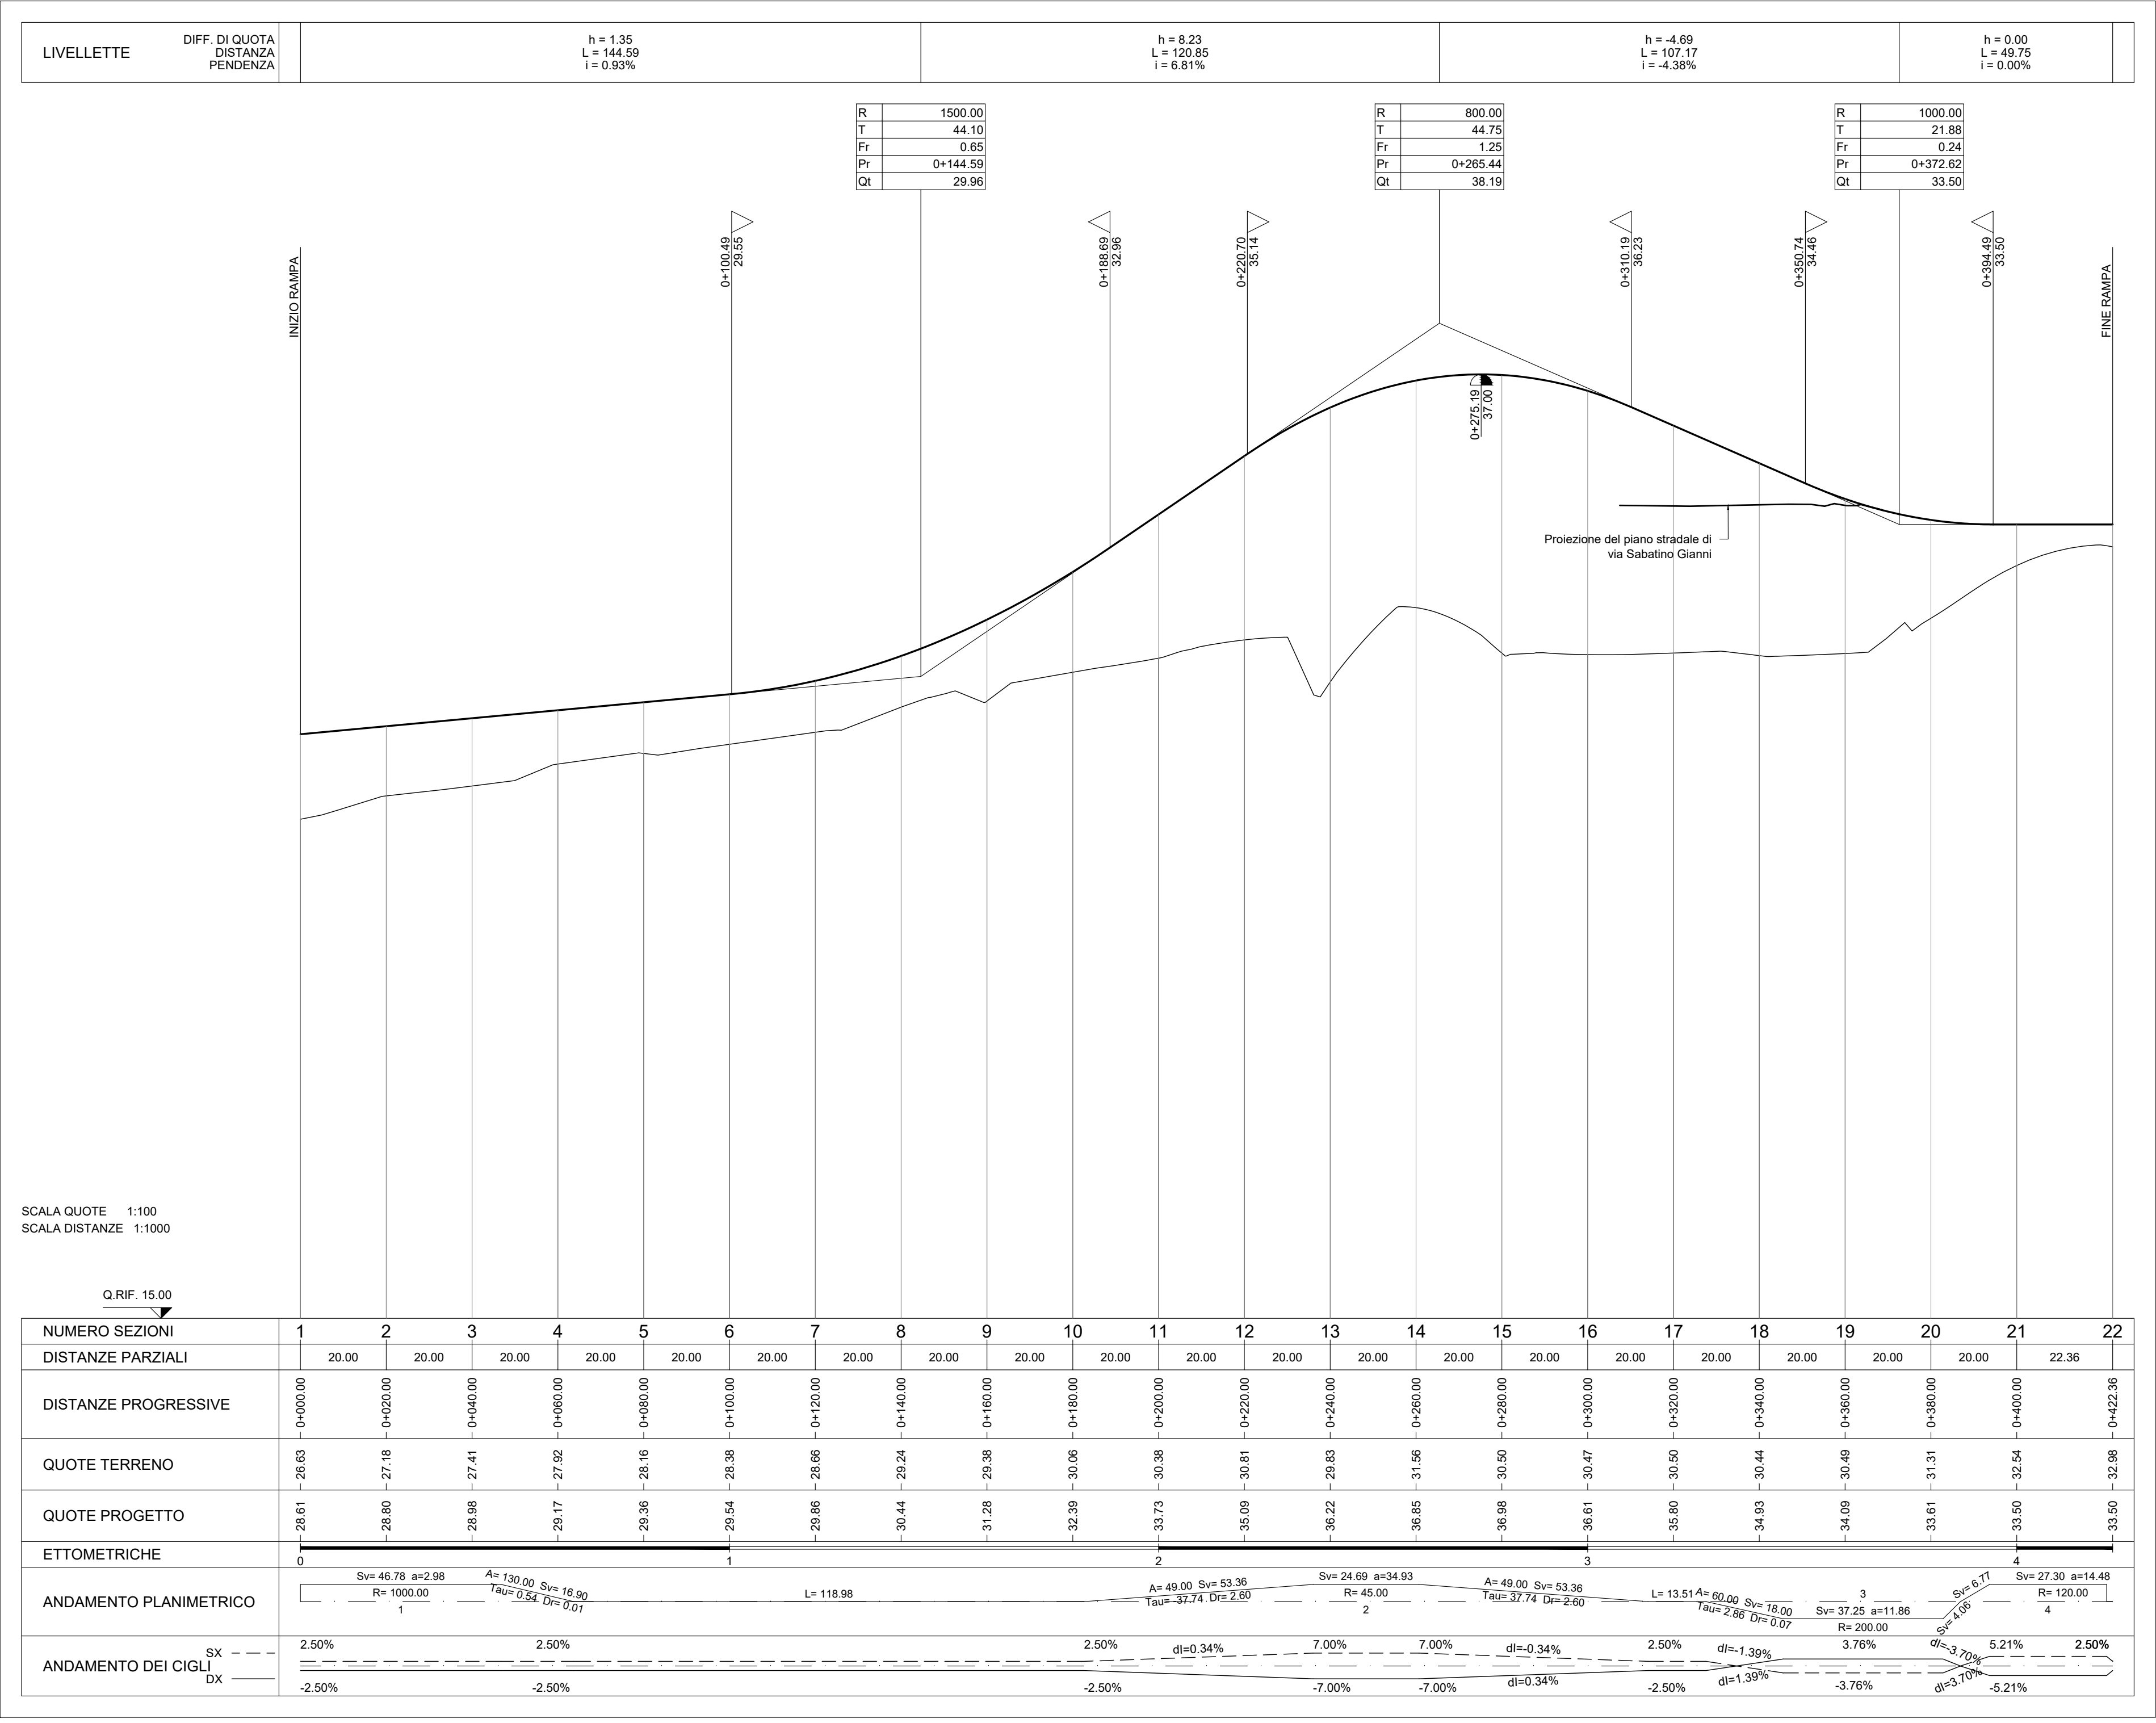

A90 Svincolo Tiburtina
Intervento di potenziamento dallo svincolo
"Centrale del Latte" allo svincolo A24
2ª fase funzionale

PROGETTO DEFINITIVO

PROGETTAZIONE: R.T.I.: PROGIN S.p.A. (capogruppo mandataria)
CREW Cremonesi Workshop S.r.l. - TECNOSISTEM S.p.A.
ART Risorse Ambiente Territorio S.r.l. - ECOPLAME S.r.l.

RESPONSABILE INTEGRAZIONE PRESTAZIONI SPECIALISTICHE:
Dot. Ing. Antonio GRIMALDI (Progin S.p.A.)

PROGETTISTA FIRMATARIO:
Dot. Ing. Lorenzo INFANTE (Progin S.p.A.)
Onore dell'ingegner della Provincia di Salerno - Dato

RESPONSABILE STUDIO IMPATTO AMBIENTALE
Dot. Arch. Salvatore SCOPPIETTA (Progin S.p.A.)

IL GEOLOGO:
Dot. Geol. Giovanni CARRA (ART Ambiente Risorse e Territorio S.r.l.)
Onore del Geologo della Provincia di Salerno - M.A.S.

IL COORDINATORE PER LA SICUREZZA IN FASE DI PROGETTAZIONE:
Dot. Ing. Michele Gualdi (Progin S.p.A.)

PROGETTO INFRASTRUTTURA
Rampa 15
Plano-profilo compatibilità con 1° Stralcio Funzionale

CODICE PROGETTO	NOME FILE	REVISIONE	SCALA:
DP RM105 D20	TOP500TRAFF01A		
CONDIZIONE ELAB.	T00P500TRAFF01	A	VAI

A	Prima emissione	Novembre 2021	C. Di Sero	R. Viora	L. Infante
REV.	DESCRIZIONE	DATA	REDATTO	VERIFICATO	APPROVATO