



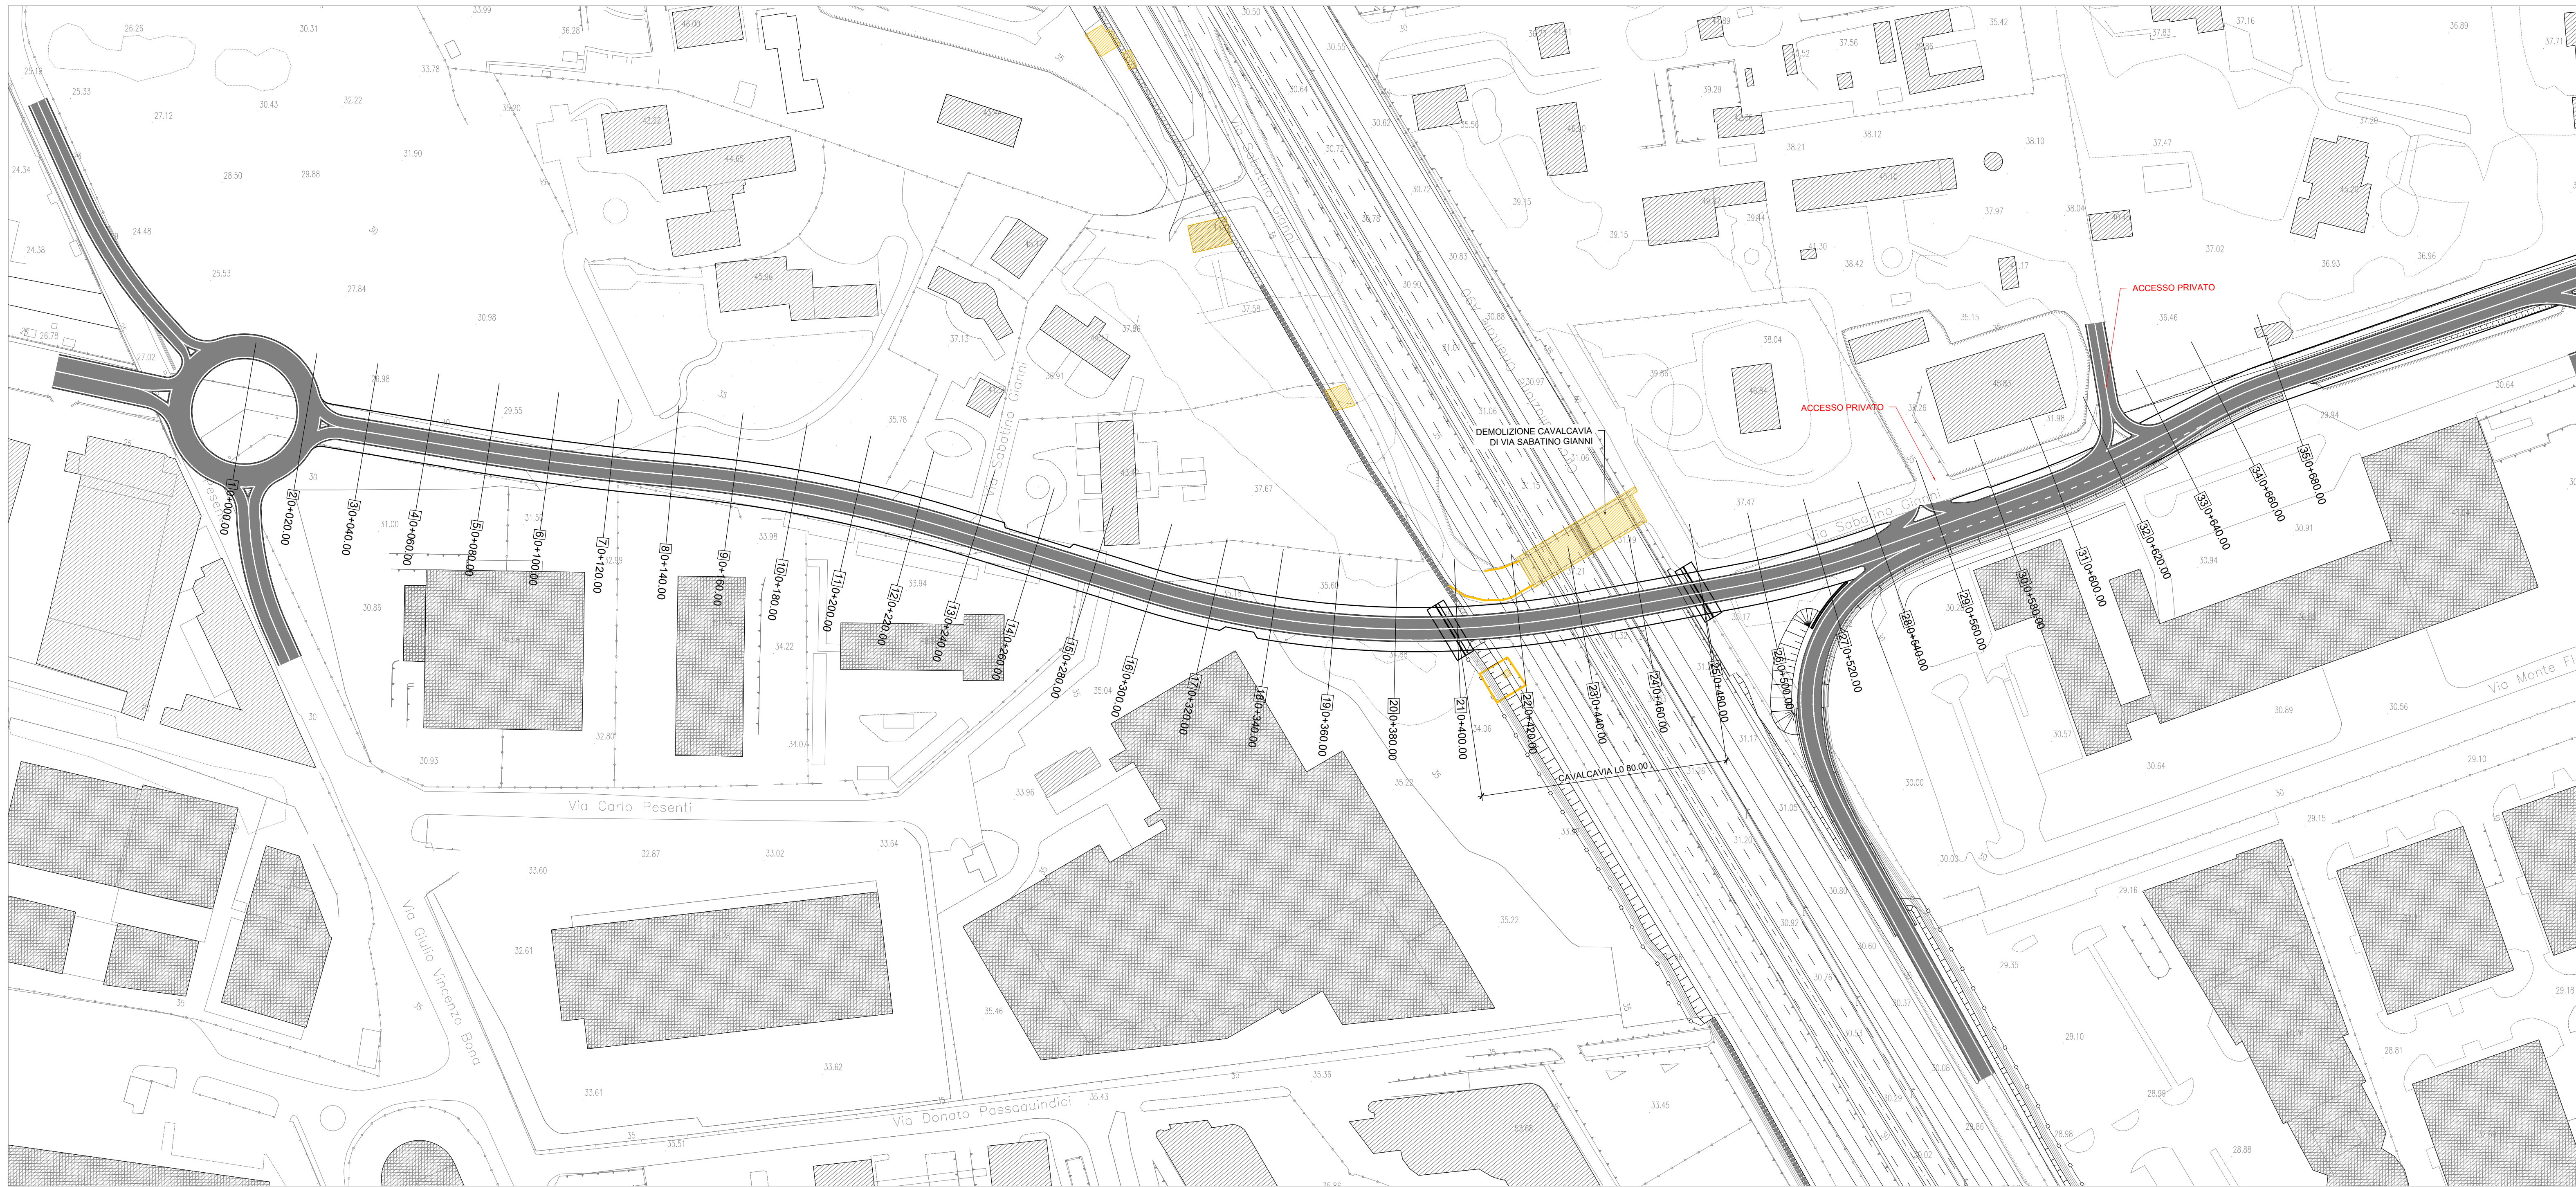

PROFILO LONGITUDINALE - Scala 1:1000/100 -

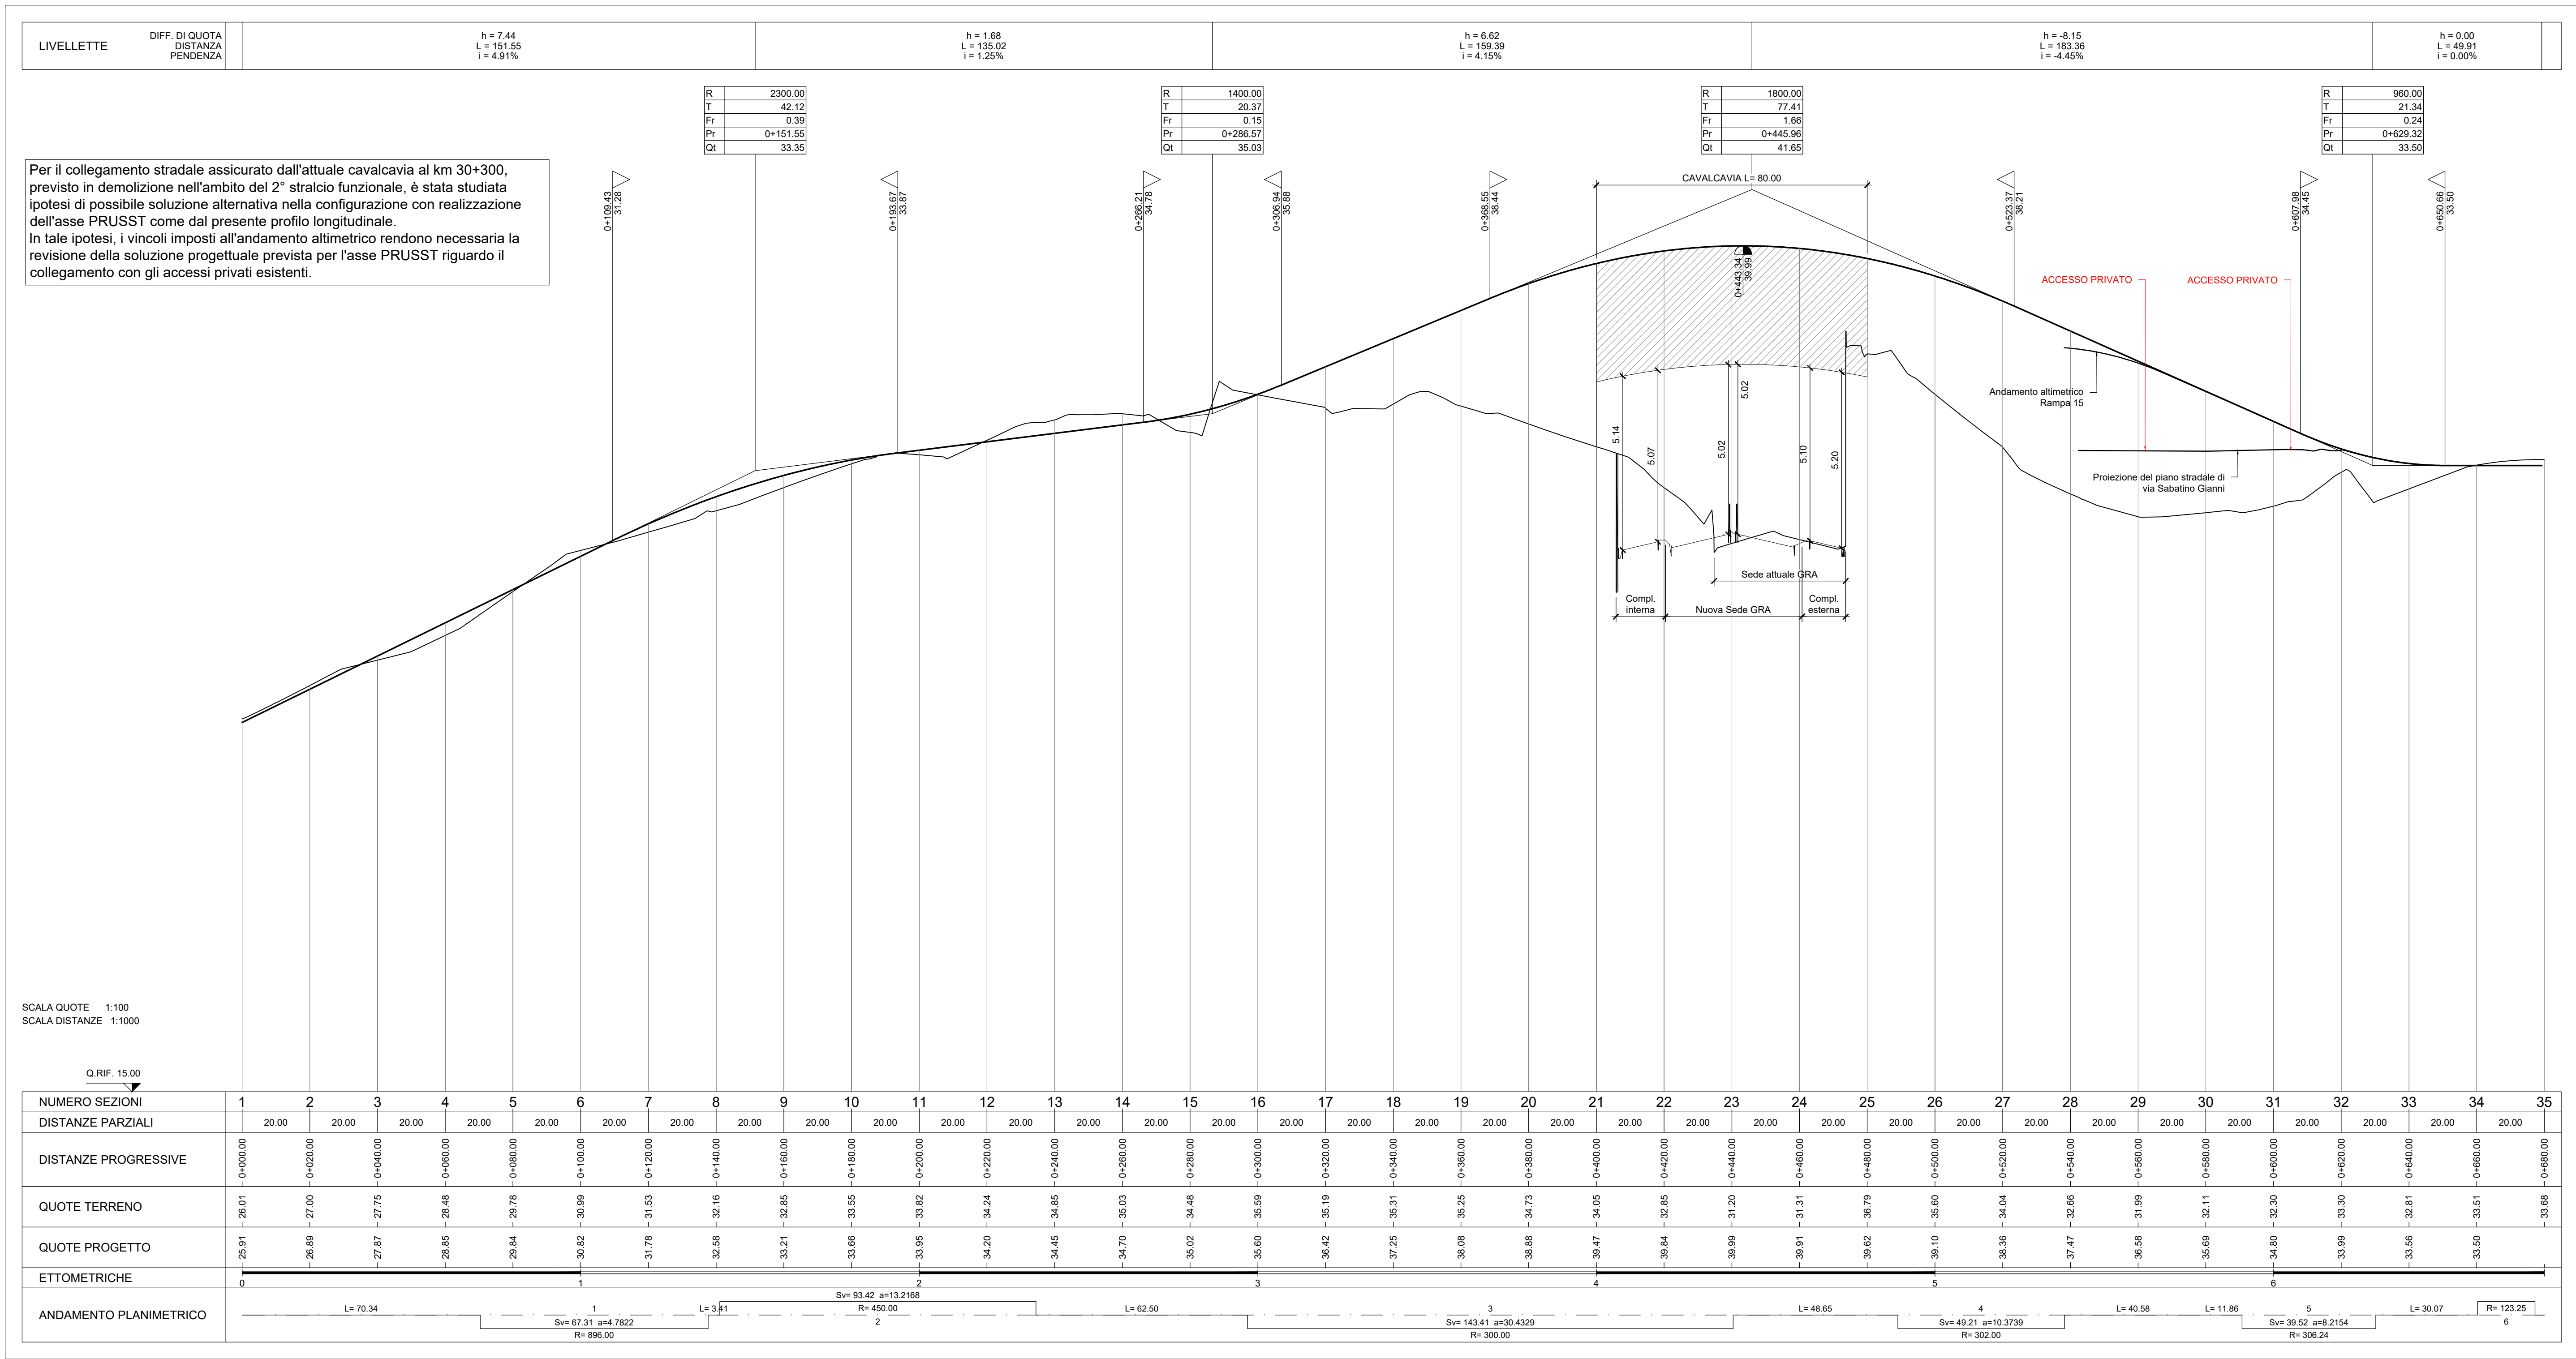

anas Direzione Progettazione e Realizzazione Lavori

A90 Svincolo Tiburtina
Intervento di potenziamento dallo svincolo
"Centrale del Latte" allo svincolo A24
2ª fase funzionale

PROGETTO DEFINITIVO

PROGETTAZIONE: R.T.I.: PROGIN S.p.A. (capogruppo mandataria)
CREW Cremonesi Workshop S.r.l. - TECNOSISTEM S.p.A.
ART Risorse Ambiente Territorio S.r.l. - ECOPLAME S.r.l.

RESPONSABILE INTEGRAZIONI PRESTAZIONI SPECIALISTICHE: Dott. Ing. Antonio GRIMALDI (Progin S.p.A.)	CAPOGRUPPO MANDATARIA: PROGETTAZIONE Dott. Ing. Lorenzo INFANTE (Progin S.p.A.) Direttore Tecnico: Dott. Ing. Lorenzo Infante
PROGETTISTA FIRMATARIO: Dott. Arch. Salvatore SCOPETTA (Progin S.p.A.) Ordine degli Ingegneri della Provincia di Salerno n. 3440	PROGIN S.p.A.
RESPONSABILE STUDIO IMPATTO AMBIENTALE: Dott. Arch. Salvatore SCOPETTA (Progin S.p.A.)	MANDANTE: Dott. Geol. Giovanni CARRA (ART Ambiente Risorse e Territorio S.r.l.) Direttore Tecnico: Dott. Arch. Claudio TURRINI
IL GEOLOGO: Dott. Geol. Giovanni CARRA (ART Ambiente Risorse e Territorio S.r.l.) Ordine dei Geologi Regione Emilia Romagna n. 163 A	TECNOSISTEM S.p.A. Direttore Tecnico: Dott. Arch. Andrea AVETA
IL COORDINATORE PER LA SICUREZZA IN FASE DI PROGETTAZIONE: Dott. Ing. Michele Curiale (Progin S.p.A.)	ECOPLAME S.p.A. Direttore Tecnico: Dott. Arch. Pasquale PISANO
VISTO IL RESPONSABILE DEL PROCEDIMENTO: Dott. Ing. Achille DEVITOFRANCESCHI	
PROTOCOLLO	DATA

PROGETTO INFRASTRUTTURA
Compatibilità funzionale con Asse P.R.U.S.S.T.
Planimetria e Profilo

CODICE PROGETTO	NOME FILE	REVISIONE	SCALA:
DP RM105 D20	TOOPS00TRAFF02A	A	VARE
CODICE ELAB.	T00P500TRAFF01		
REV.	DESCRIZIONE	DATA	REDATTO VERIFICATO APPROVATO
A	Prima emissione	Novembre 2021	C. Di Sero R. Velotta L. Infante