



PARTICOLARE DELLA PAVIMENTAZIONE G.R.A. Scala 1:20

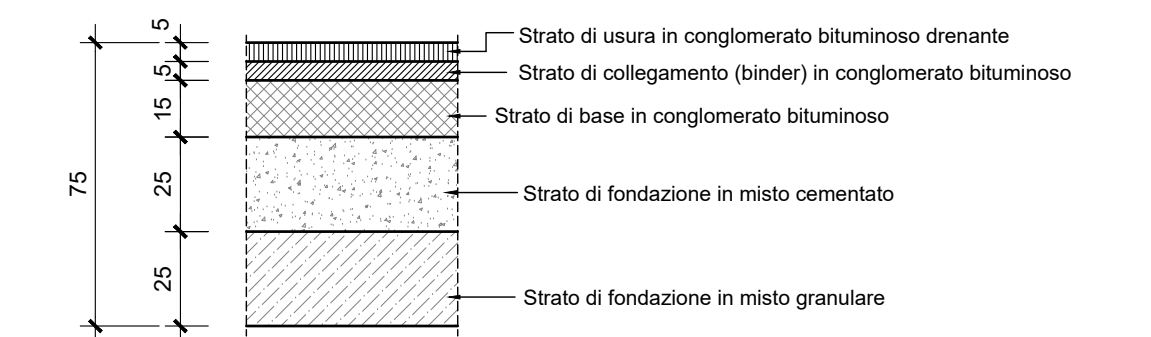




PARTICOLARE DELLA PAVIMENTAZIONE VIABILITÀ COMPLANARI E RAMPE Scala 1:20

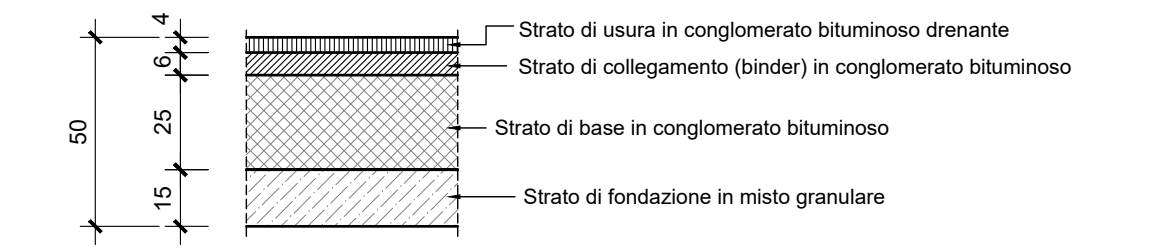

NOTA BENE:

- Per i particolari idraulici si vedano gli elaborati: T00ID02IDRD101 - T00ID02IDRD102 - T00ID02IDRD103 - T00ID02IDRD104
- Per i particolari ed elementi impiantistici si vedano gli elaborati: T00IM0IMPST01

DETTAGLIO ARGINELLO SCALA 1:25

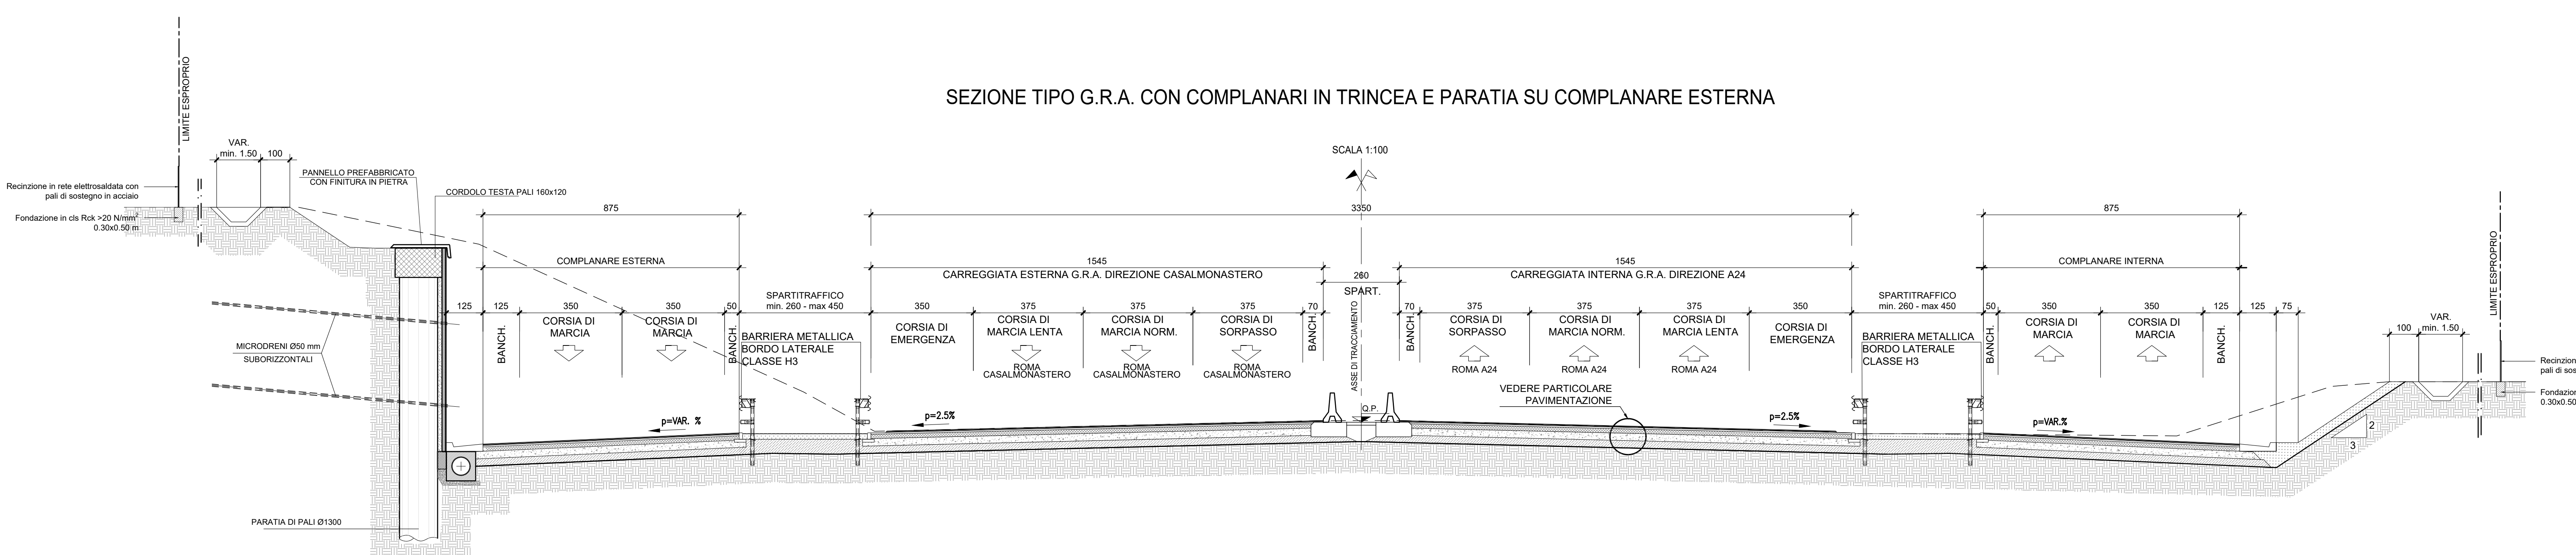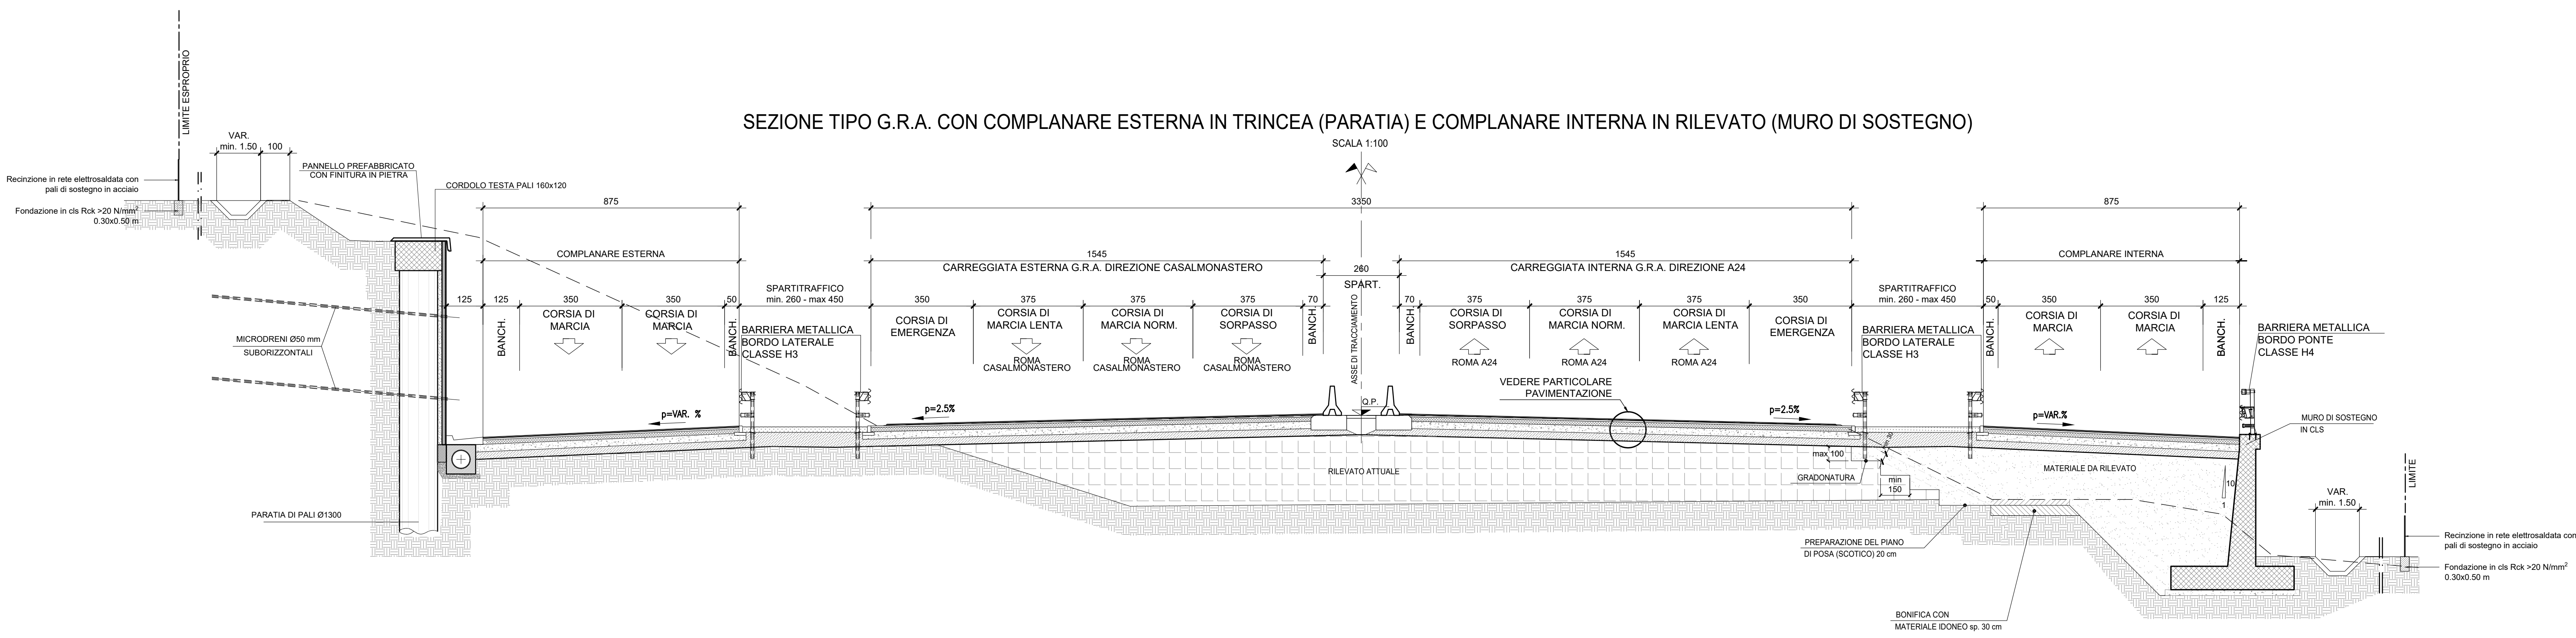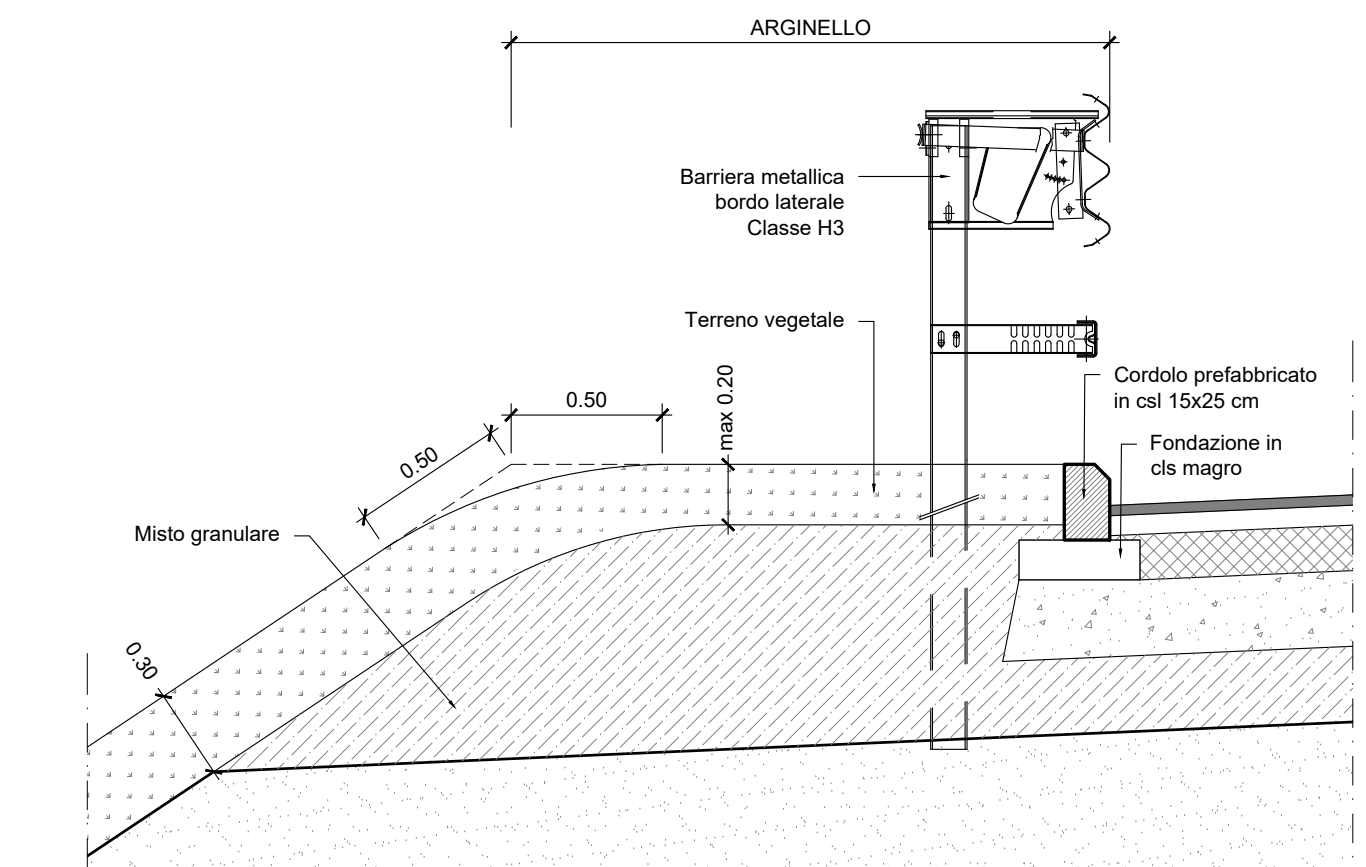

A90 Svincolo Tiburtina
 Intervento di potenziamento dallo svincolo "Centrale del Latte" allo svincolo A24
 2ª fase funzionale

PROGETTO DEFINITIVO cod RM 105

PROGETTAZIONE: R.T.I.: PROGIM S.p.A. (capogruppo mandataria)
 CREW Cremonesi Workshop S.r.l. - TECNOSISTEM S.p.A.
 ART Risorse Ambiente Territorio S.r.l. - ECOPLAME S.r.l.

RESPONSABILE INTEGRAZIONI PRESTAZIONI SPECIALISTICHE: Dott. Ing. Antonio GRIMALDI (Progin S.p.A.)	CAPOGRUPPO MANDATARIA: PROGIM S.p.A. Dott. Ing. Lorenzo INFANTE (Progin S.p.A.) Ordine degli Ingegneri della Provincia di Salerno n. 3465	Direttore Tecnico: Dott. Ing. Lorenzo Infante
PROGETTISTA FIRMATARIO: Dott. Ing. Lorenzo INFANTE (Progin S.p.A.) Ordine degli Ingegneri della Provincia di Salerno n. 3465	MANDANTI: CREW Cremonesi Workshop S.r.l. TECNOSISTEM S.p.A.	Direttore Tecnico: Dott. Ing. Andrea AVETA
RESPONSABILE STUDIO IMPATTO AMBIENTALE: Dott. Arch. Salvatore SCOPPIETTA (Progin S.p.A.)	IL GEOLOGO: Dott. Geol. Giovanni CARRA (ART Ambiente Risorse e Territorio S.r.l.) Centro per Geology Response Emilia Romagna n. 163 A	Direttore Tecnico: Dott. Arch. Pasquale PISANO
IL COORDINATORE PER LA SICUREZZA IN FASE DI PROGETTAZIONE: Dott. Ing. Michele Curiale (Progin S.p.A.)	IL RESPONSABILE DEL PROCEDIMENTO: Dott. Ing. Achille DEVITOFRANCESCO	
PROTOCOLLO	DATA	

PROGETTO INFRASTRUTTURA ELABORATI GENERALI

Sezioni tipologiche - Tavola 2

CODICE PROGETTO	NOME FILE	REVISIONE	SCALA
DP RM105 D20	TO0PS00TRA5T02	B	VARIE
B	Emissione a seguito istruttoria ANAS	Novembre 2021	C. Di Sarò, R. Velotta, L. Infante
A	Prima emissione	Giugno 2021	Manro, Velotta, Infante
REV.	DESCRIZIONE	DATA	REDATTO VERIFICATO APPROVATO