


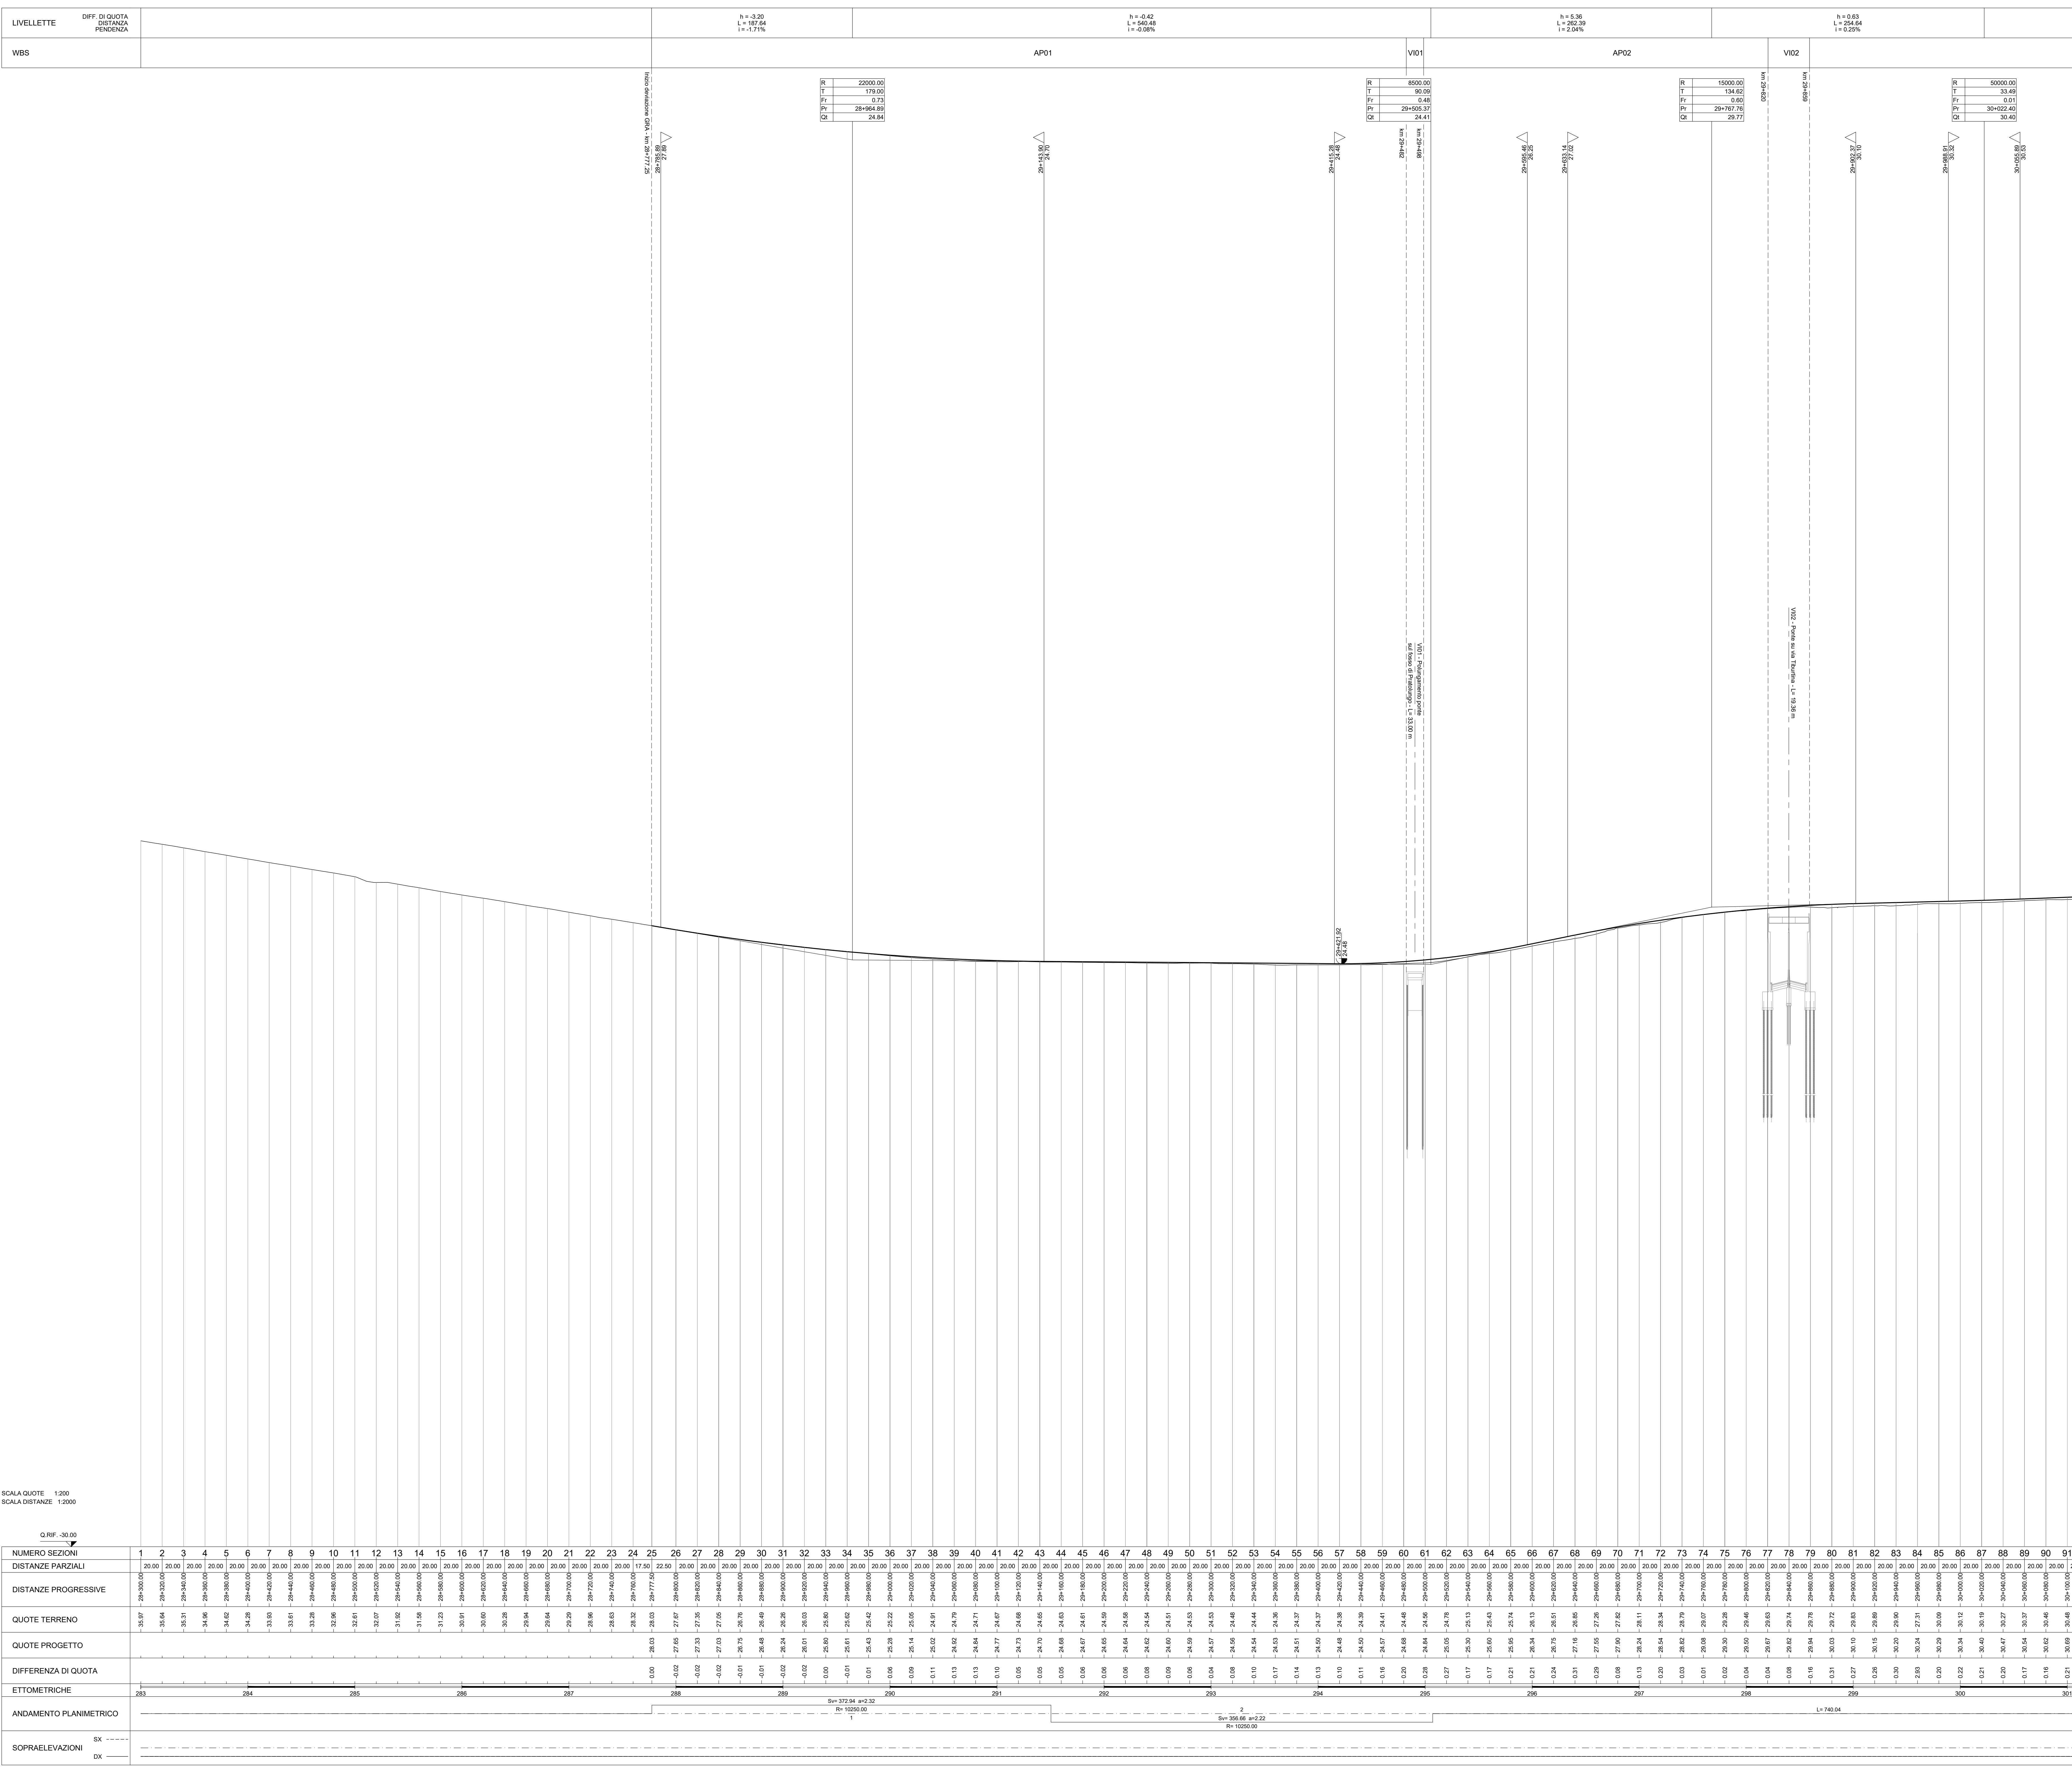



**anas**  
Direzione Progettazione e Realizzazione Lavori

A90 Svincolo Tiburtina

Intervento di potenziamento dallo svincolo "Centrale del Latte" allo svincolo A24

2ª fase funzionale

PROGETTO DEFINITIVO

codRM 105

PROGETTAZIONE: R.T.I.: PROGIN S.p.A. (capogruppo mandataria)  
CREW Cremonesi Workshop S.r.l - TECNOSISTEM S.p.A  
ART Risorse Ambiente Territorio S.r.l - ECOPLAME S.r.l.

RESPONSABILE INTEGRAZIONI PRESTAZIONI SPECIALISTICHE:  
Dott. Ing. Antonio GRIMALDI (Progin S.p.A.)

CAPOGRUPPO MANDATARIA:  
PROGETTAZIONE  
INFRASTRUTTURE  
PROGIN S.p.A.

Direttore Tecnico:  
Dott. Ing. Lorenzo INFANTE

PROGETTISTA FIRMATARIO:  
Dott. Ing. Lorenzo INFANTE (Progin S.p.A.)  
Ordine degli Ingegneri della Provincia di Salerno n. 3446

MANDANTE:  
Dott. Geol. Giovanni CARRA (ART Ambiente Risorse e Territorio S.r.l.)  
Dott. Arch. Salvatore SCORPETTA (Progin S.p.A.)

IL GEOLOGO:  
Dott. Geol. Giovanni CARRA (ART Ambiente Risorse e Territorio S.r.l.)  
Dott. Arch. Salvatore SCORPETTA (Progin S.p.A.)

IL COORDINATORE PER LA SICUREZZA IN FASE DI PROGETTAZIONE:  
Dott. Ing. Michele Canale (Progin S.p.A.)

IL COORDINATORE PER LA SICUREZZA IN FASE DI PROGETTAZIONE:  
Dott. Arch. Claudio TURRINI  
Dott. Ing. Andrea AVETA

IL COORDINATORE PER LA SICUREZZA IN FASE DI PROGETTAZIONE:  
Dott. Ing. Michele Canale (Progin S.p.A.)

IL COORDINATORE PER LA SICUREZZA IN FASE DI PROGETTAZIONE:  
Dott. Arch. Claudio TURRINI  
Dott. Ing. Andrea AVETA

RESPONSABILE STUDIO IMPATTO AMBIENTALE:  
Dott. Arch. Salvatore SCORPETTA (Progin S.p.A.)

MANDANTE:  
Dott. Geol. Giovanni CARRA (ART Ambiente Risorse e Territorio S.r.l.)  
Dott. Arch. Salvatore SCORPETTA (Progin S.p.A.)

IL GEOLOGO:  
Dott. Geol. Giovanni CARRA (ART Ambiente Risorse e Territorio S.r.l.)  
Dott. Arch. Salvatore SCORPETTA (Progin S.p.A.)

IL COORDINATORE PER LA SICUREZZA IN FASE DI PROGETTAZIONE:  
Dott. Ing. Michele Canale (Progin S.p.A.)

IL COORDINATORE PER LA SICUREZZA IN FASE DI PROGETTAZIONE:  
Dott. Arch. Claudio TURRINI  
Dott. Ing. Andrea AVETA

VISTO IL RESPONSABILE DEL PROCEDIMENTO:  
Dott. Ing. Achille DEVITOFRANCESCHI

PROTOCOLLO

DATA

PROGETTO INFRASTRUTTURA  
ADEGUAMENTO GRA  
Profilo longitudinale - Tavola 1 di 2

CODICE PROGETTO

NOME FILE  
POOPSOTRAPF01-02\_B

REVISIONE

SCALA:  
1:2000/000

B

Emissione a seguito istruttoria ANAS

Novembre 2021

DISEGNO

VELOTTA

INFANTE

A

Prima emissione

Giugno 2021

DISEGNO

VELOTTA

INFANTE

REV.

DESCRIZIONE

DATA

REDATTO

VERIFICATO

APPROVATO