



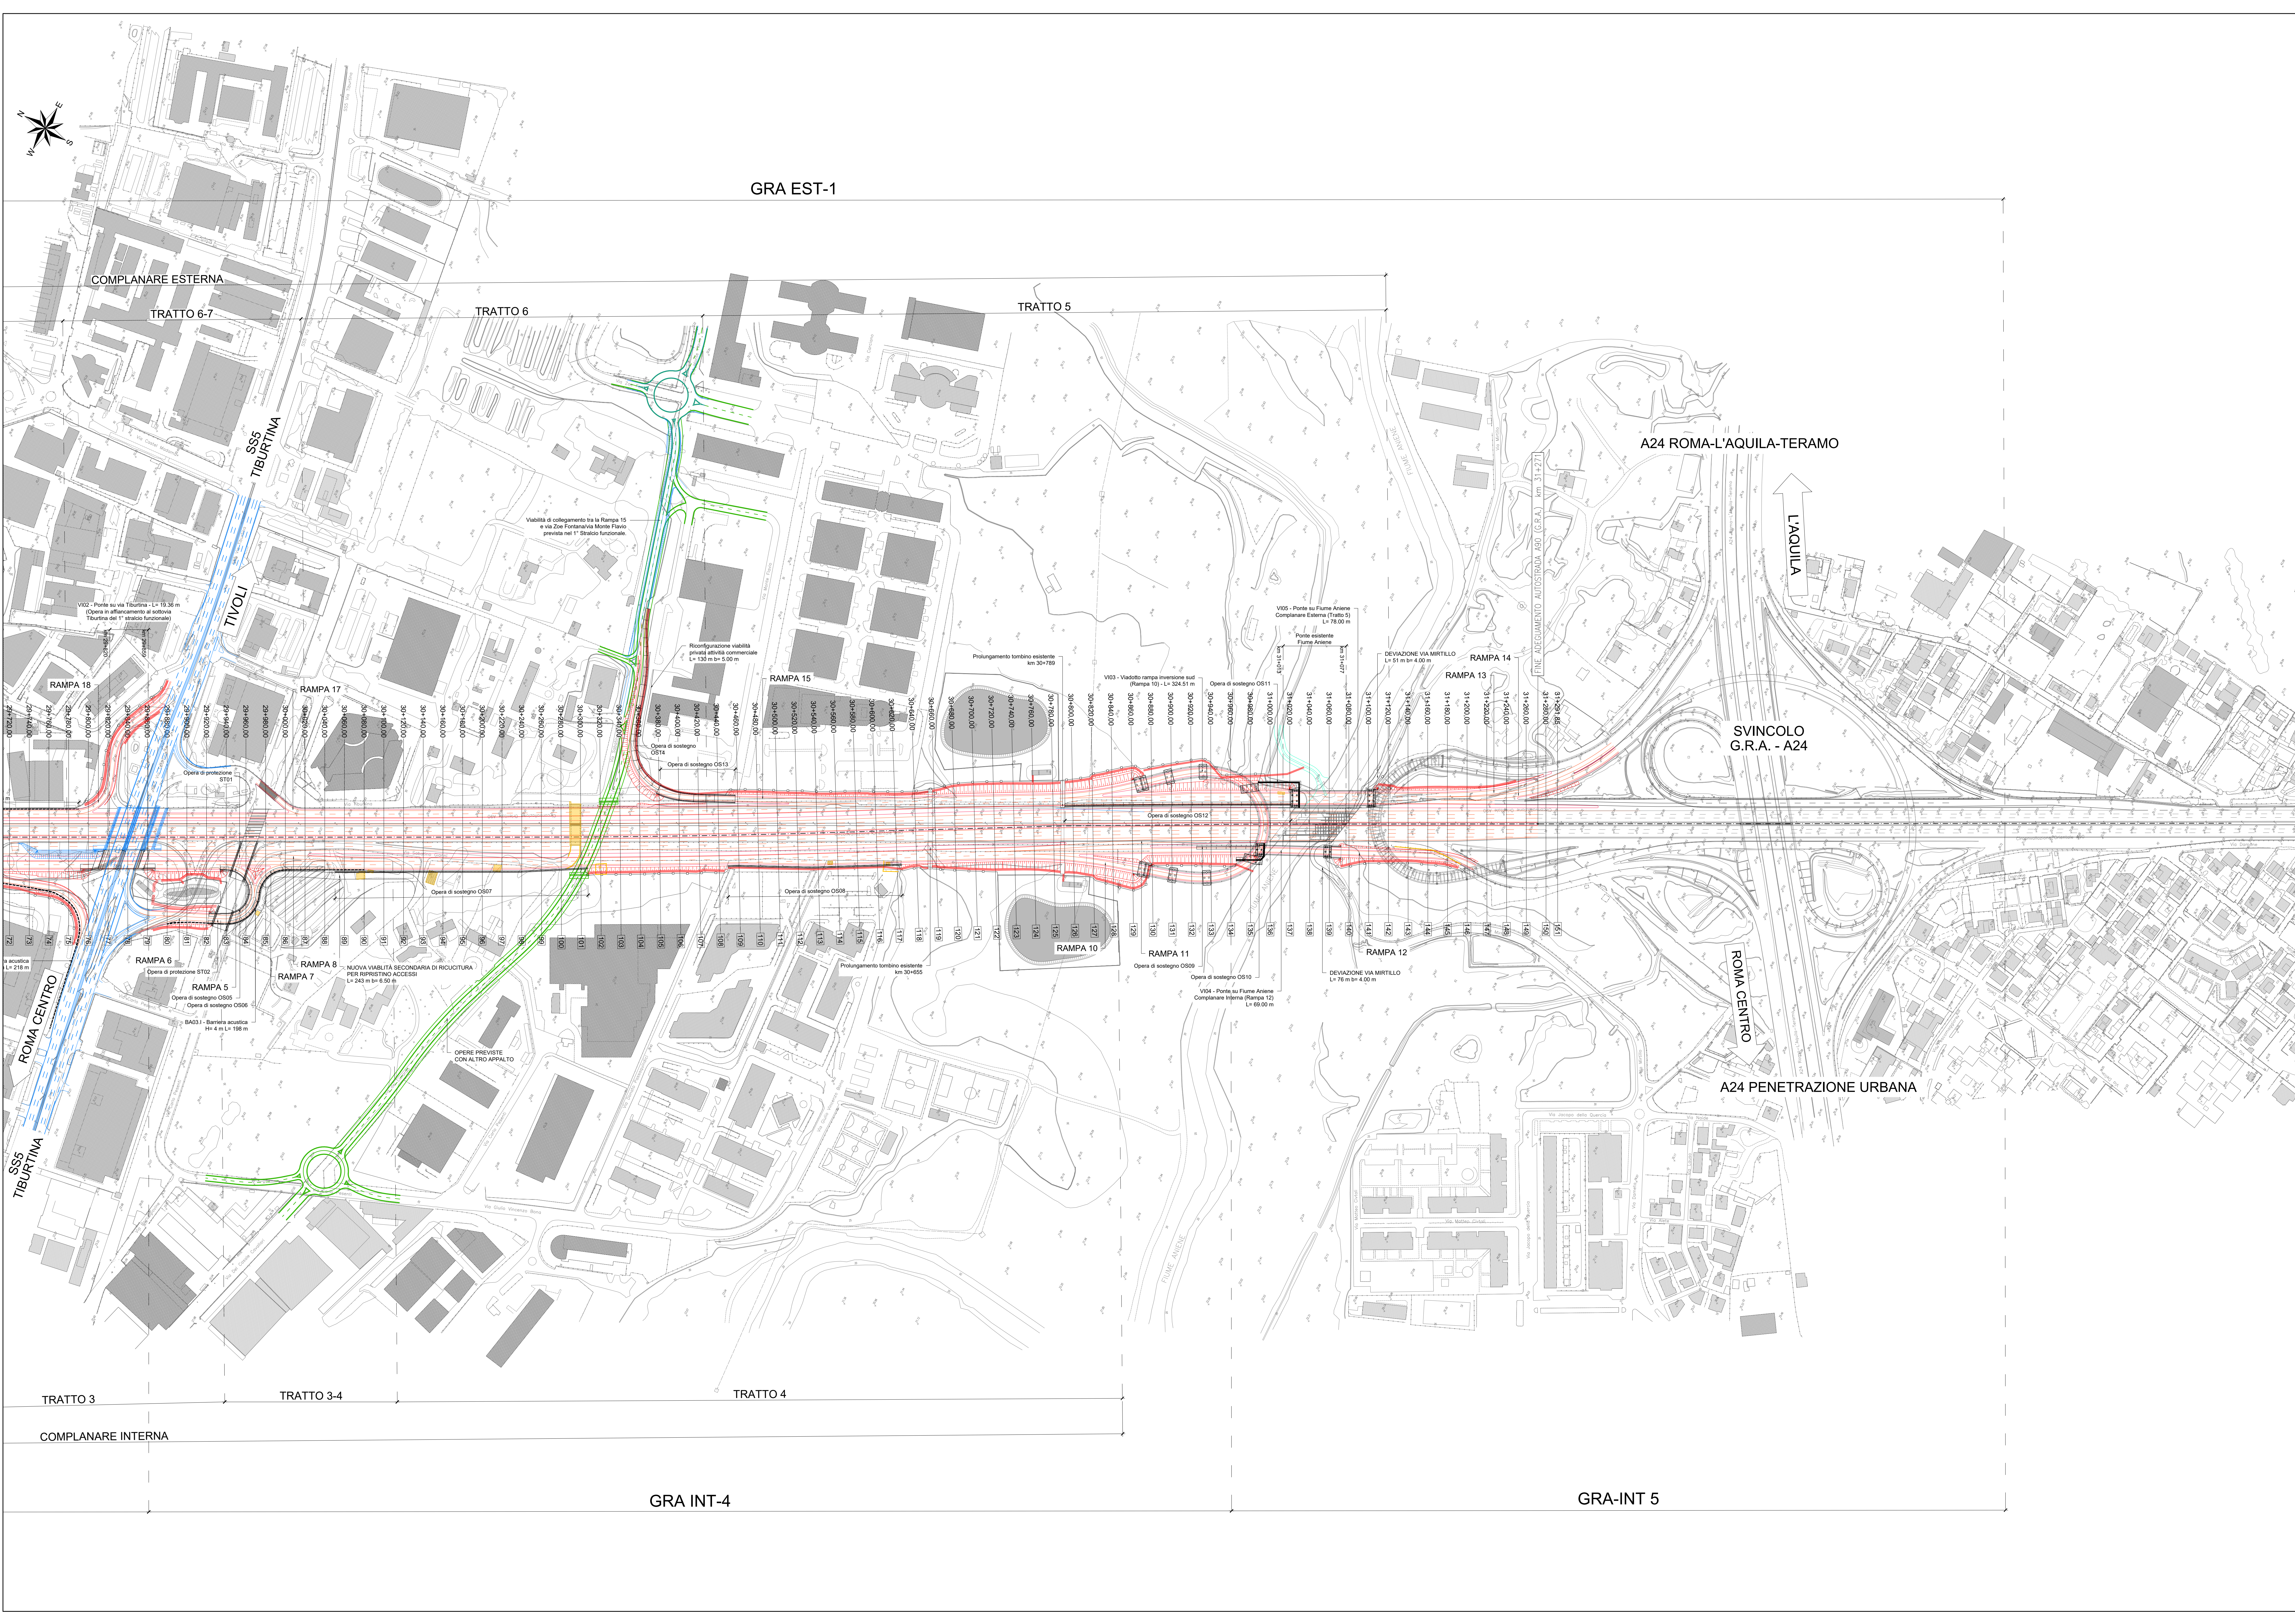

QUADRO DI UNIONE

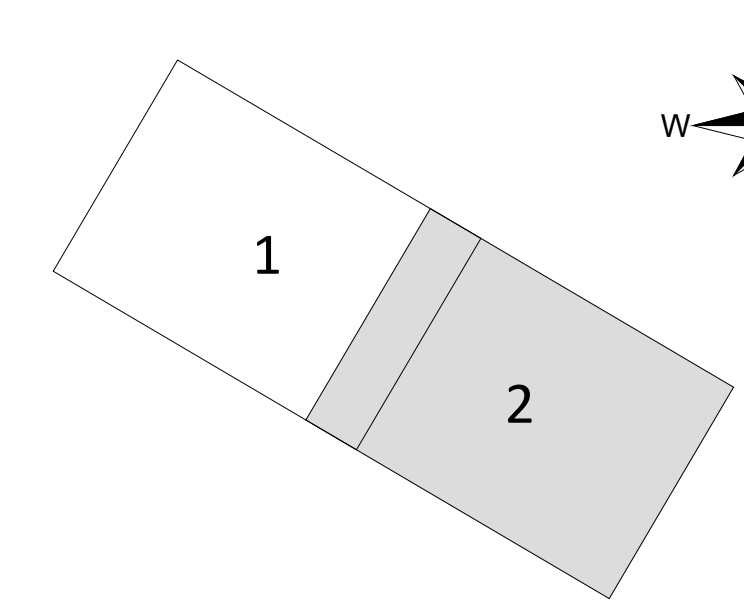

LEGENDA

- OPERE PREVISTE NEL 1° STRALCIO FUNZIONALE
- OPERE PREVISTE IN ALTRO APPALTO
- DEMOLIZIONI
- BACINI DI LAGUNAGGIO
- PRESIDIO IDRAULICO
- BARRIERA ACUSTICA
- RECINZIONE

NOTA BENE:
Gli interventi di ripristino a verde dei tratti dismessi sono riportati negli elaborati
"Planimetria delle opere di mitigazione ambientale" da Tav. 1 di 5 a Tav. 5 di 5
(da T00IA00AMBPL01 a T00IA00AMBPL05)

Direzione Progettazione e Realizzazione Lavori

A90 Svincolo Tiburtina
Intervento di potenziamento dallo svincolo
"Centrale del Latte" allo svincolo A24
2ª fase funzionale

PROGETTO DEFINITIVO

PROGETTAZIONE: R.T.I.: PROGIN S.p.A. (capogruppo mandataria)
CREW Cremonesi Workshop S.r.l. - TECNOSISTEM S.p.A.
ART Risorse Ambiente Territorio S.r.l. - ECOPLAME S.r.l.

RESPONSABILE INTEGRAZIONE PRESTAZIONI SPECIALISTICHE: Dot. Ing. Antonio GRIMALDI (Progin S.p.A.)	CAPOGRUPPO MANDATARIA: PROGIN S.p.A. Direttore Tecnico: Dot. Ing. Lorenzo INFANTE
PROGETTISTA FIRMATARIO: Dot. Ing. Lorenzo INFANTE (Progin S.p.A.) Onere dell'ingegnerato: Progin S.p.A.	MANDATARI: CREW S.p.A. Direttore Tecnico: Dot. Ing. Claudio TURRINI
RESPONSABILE STUDIO IMPATTO AMBIENTALE: Dot. Avv. Salvatore SCORPETTA (Progin S.p.A.)	TECNOSISTEM S.p.A. Direttore Tecnico: Dot. Ing. Andrea AVETA
IL GEOLOGO: Dot. Geol. Giovanni CARRA (ART Ambiente Risorse e Territorio S.r.l.) Onere del Geologo: ART Ambiente Risorse e Territorio S.r.l.	ECOPLAME S.p.A. Direttore Tecnico: Dot. Avv. Francesco PISANO
IL COORDINATORE PER LA SICUREZZA IN FASE DI PROGETTAZIONE: Dot. Ing. Michele Curiale (Progin S.p.A.)	
VISTO IL RESPONSABILE DEL PROCEDIMENTO: Dot. Ing. Achille DEVOTOFRANCESCO	
PROTOCOLLO	DATA: 20...

PROGETTO INFRASTRUTTURA
ADEGUAMENTO G.R.A.
Planimetria di progetto
Tavola 2 di 2

CODICE PROGETTO	NOME FILE	REVISIONE	SCALA:
DPI RM11015 D20	PO0P500TRAPLO1-02_8.DWG		1:2000
CODICE ELAB.	P00IP5010TRAPLO2	B	

B	Emissione a seguito istruzione ANAS	Novembre 2021	DI SERO	VELOTTA	INFANTE
A	Prima emissione	Giugno 2021	DI SERO	VELOTTA	INFANTE
REV.	DESCRIZIONE	DATA	REDATTO	VERIFICATO	APPROVATO