


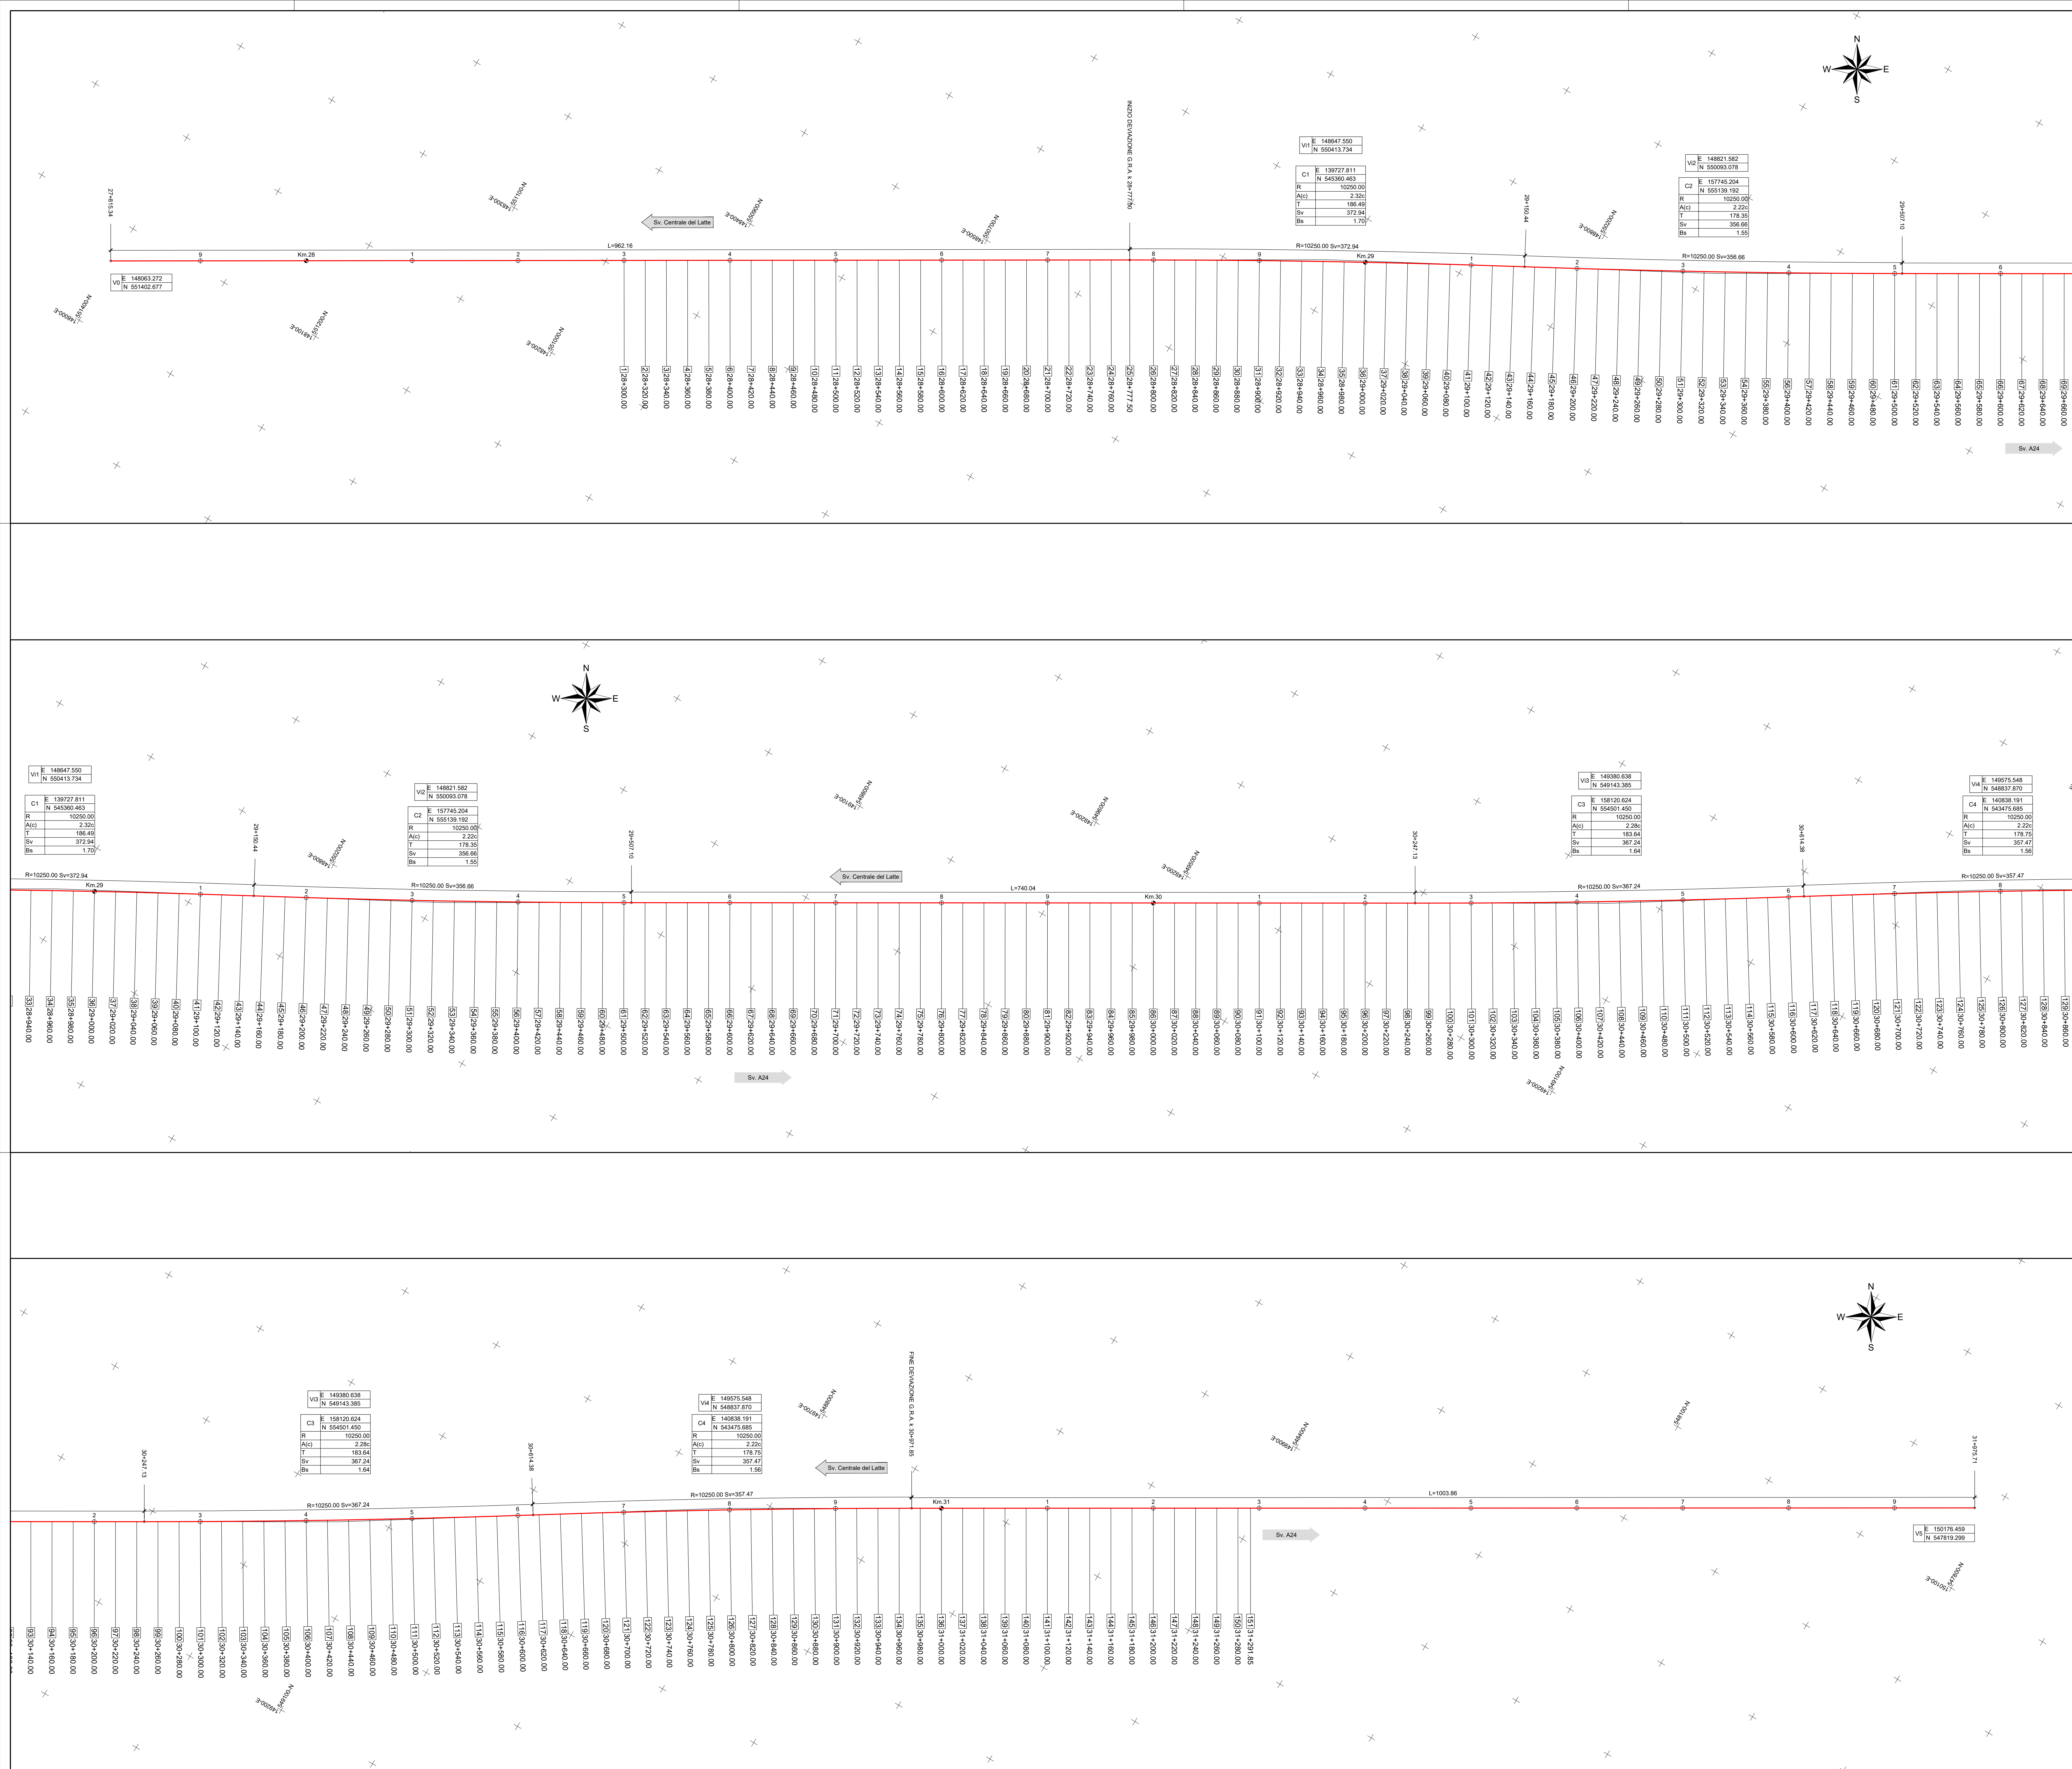



Compartimento della Viabilità per il Lazio

A90 Svincolo Tiburtina
Intervento di potenziamento dallo svincolo
"Centrale del Latte" allo svincolo A24
2ª fase funzionale

PROGETTO DEFINITIVO

codRM 105

PROGETTAZIONE: R.T.I.: PROGİN S.p.A. (capogruppo mandataria)
CREW Cremonesi Workshop S.r.l - TECNOSISTEM S.p.A
ART Risorse Ambiente Territorio S.r.l - ECOPLAME S.r.l.

RESPONSABILE INTEGRAZIONE PRESTAZIONI SPECIALISTICHE:
Dott. Ing. Antonio GRIMALDI (Progrın S.p.A.)

CAPOGRUPPO MANDATARIA:
PROGİN S.p.A.
DIRETTORE TECNICO:
Dott. Ing. Lorenzo INFANTE

MANDANTE:
CREW S.p.A.
DIRETTORE TECNICO:
Dott. Arch. Claudio TURRINI

TECNOSISTEM S.p.A.
DIRETTORE TECNICO:
Dott. Ing. Andrea AVETA

ECOPLAME S.p.A.
DIRETTORE TECNICO:
Dott. Arch. Pasquale PISANO

VISTO: IL RESPONSABILE DEL PROCEDIMENTO:
Dott. Ing. Achille DEBELLINISCH

PROTOCOLLO

DATA

PROGETTO INFRASTRUTTURA
ADEGUAMENTO GRA
Planimetria di tracciamento

CODICE PROGETTO
DP RM105 D20

NOME FILE
POPSOOTRAP101_A

CODICE
ELAB.

P00P500TRAPT01

REVISIONE
A

SCALA:
1:2000

A

Prima emissione

Giugno 2021

DISEGNO

VELOTIA

INFANTE

REV.

DESCRIZIONE

DATA

REDATTO

VERIFICATO

APPROVATO