


SEZIONE N. : 65
Q. PROGETTO : 26.95
DIST.PROG. : 29-680.00





SEZIONE N. : 69
Q. PROGETTO : 27.55
DIST.PROG. : 29-660.00


SCALA 1:200

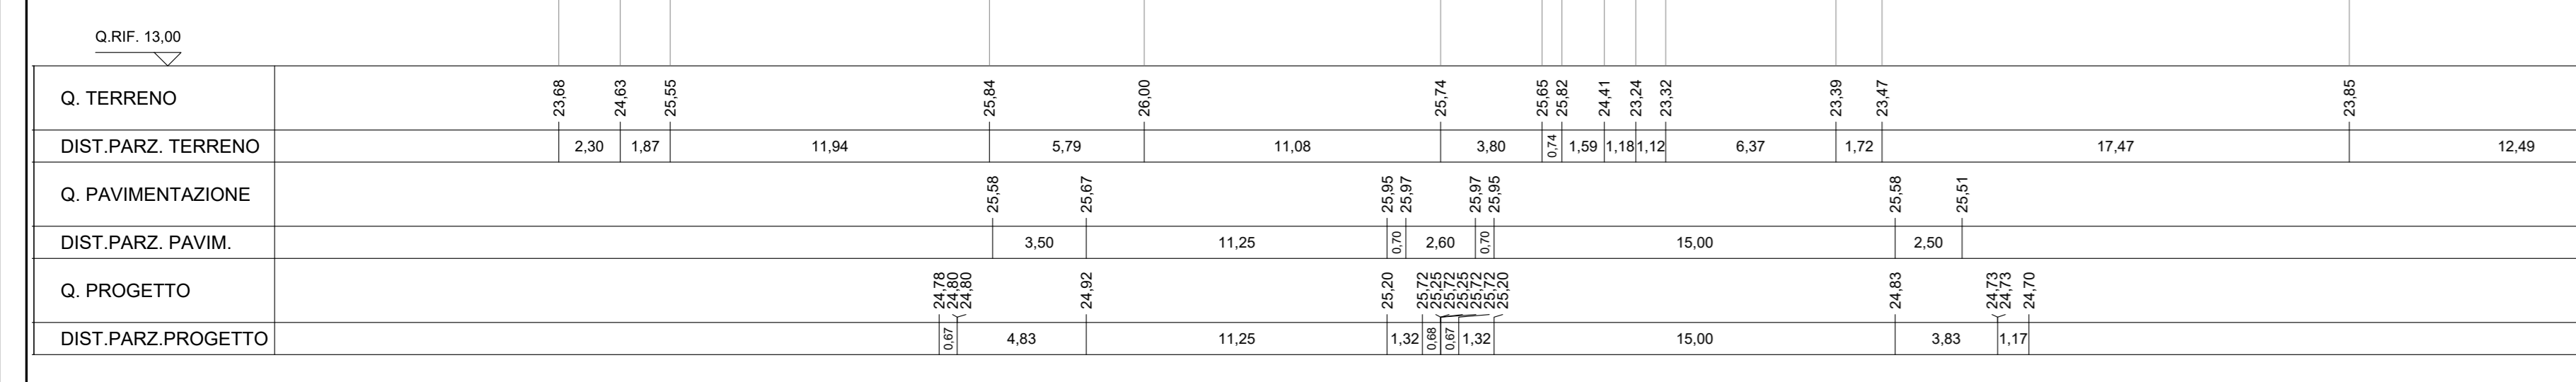

SCALA 1:200

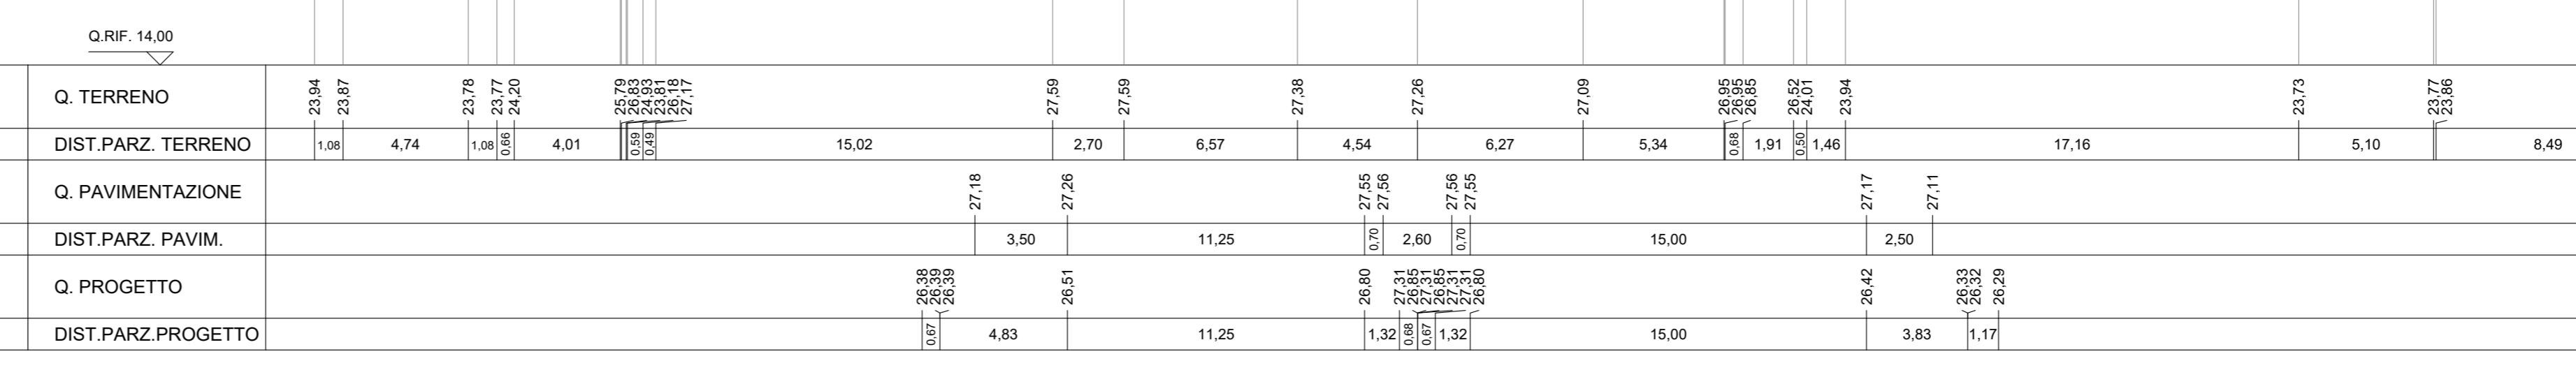


SEZIONE N. : 66
Q. PROGETTO : 26.34
DIST.PROG. : 29-600.00





SEZIONE N. : 70
Q. PROGETTO : 27.90
DIST.PROG. : 29-680.00


SCALA 1:200

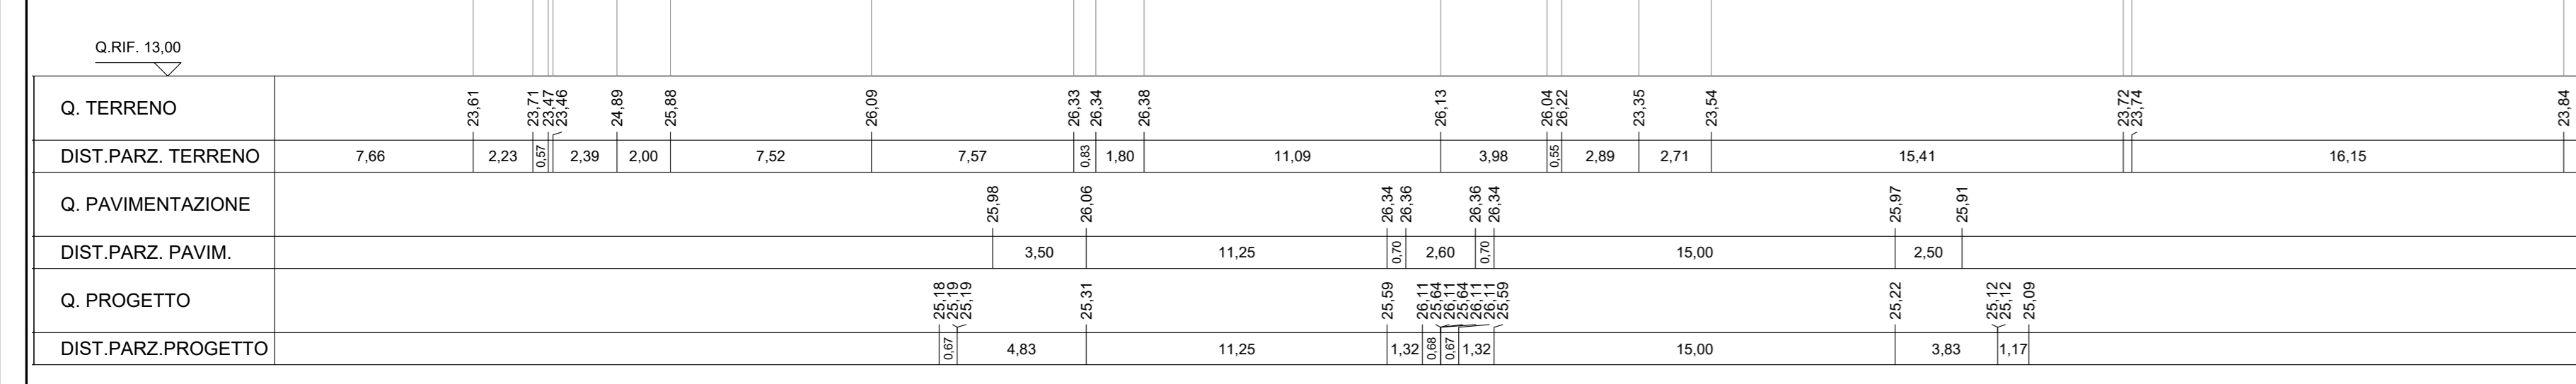

SCALA 1:200

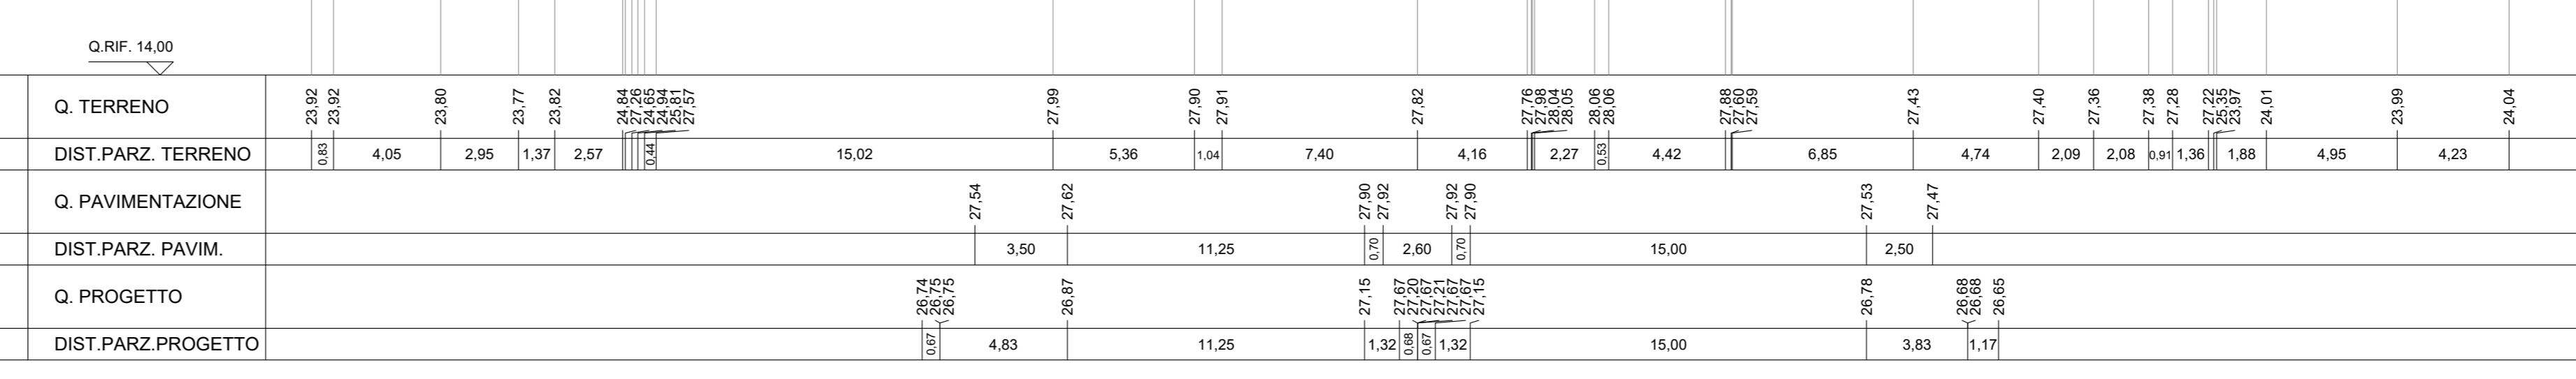


SEZIONE N. : 67
Q. PROGETTO : 26.75
DIST.PROG. : 29-620.00





SEZIONE N. : 71
Q. PROGETTO : 28.24
DIST.PROG. : 29-700.00


SCALA 1:200

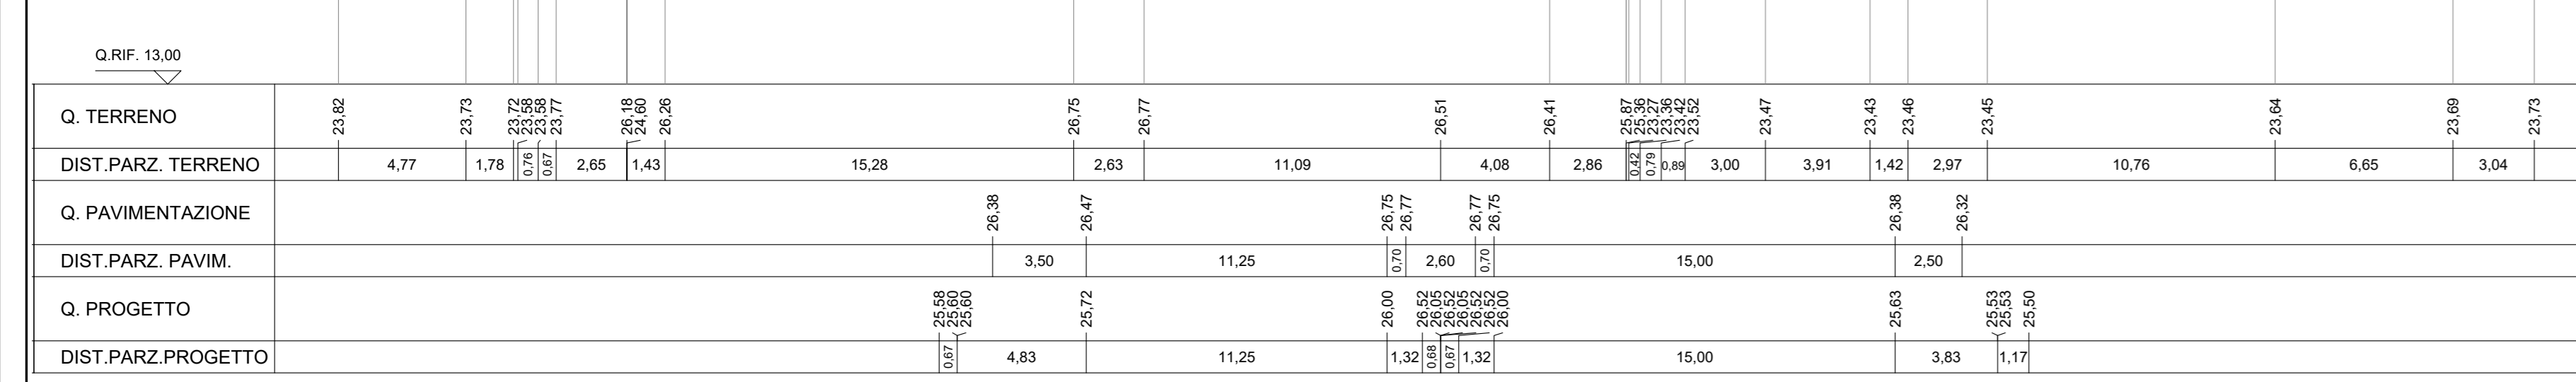

SCALA 1:200

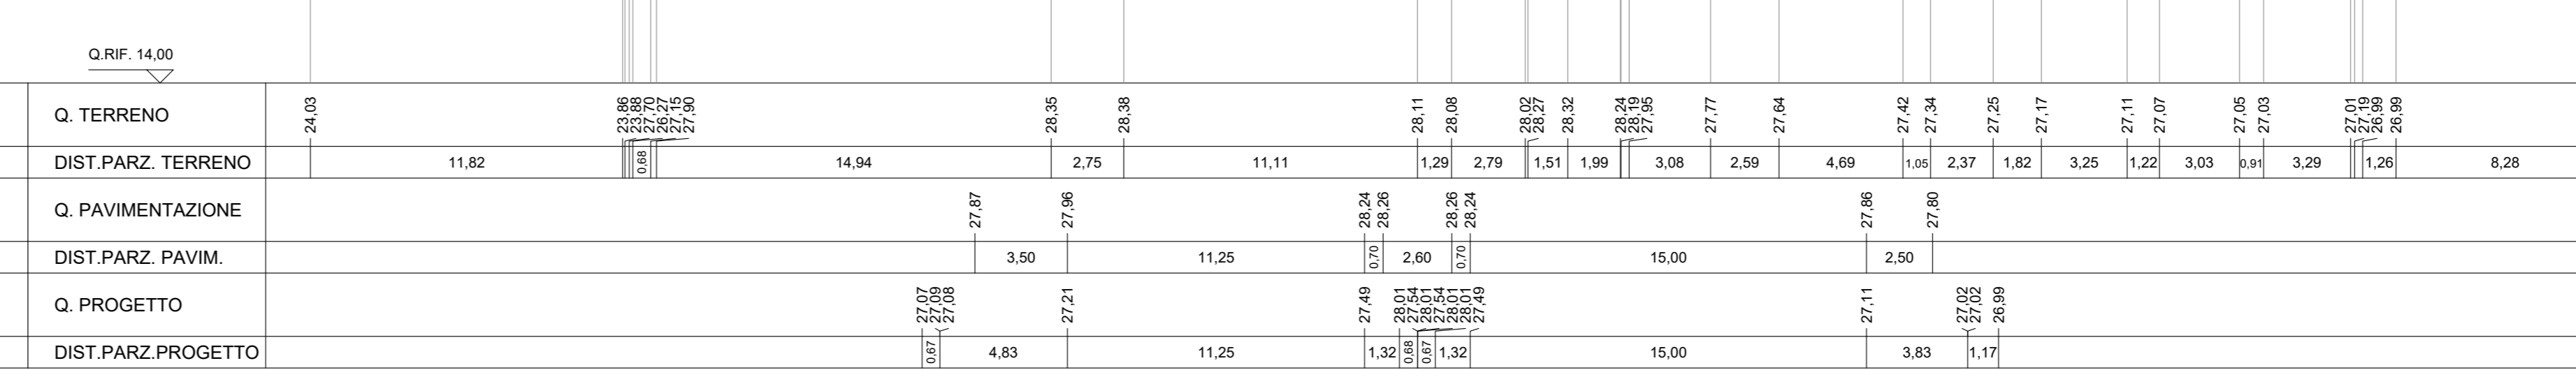


SEZIONE N. : 68
Q. PROGETTO : 27.16
DIST.PROG. : 29-640.00



SEZIONE N. : 72
Q. PROGETTO : 28.54
DIST.PROG. : 29-720.00

