
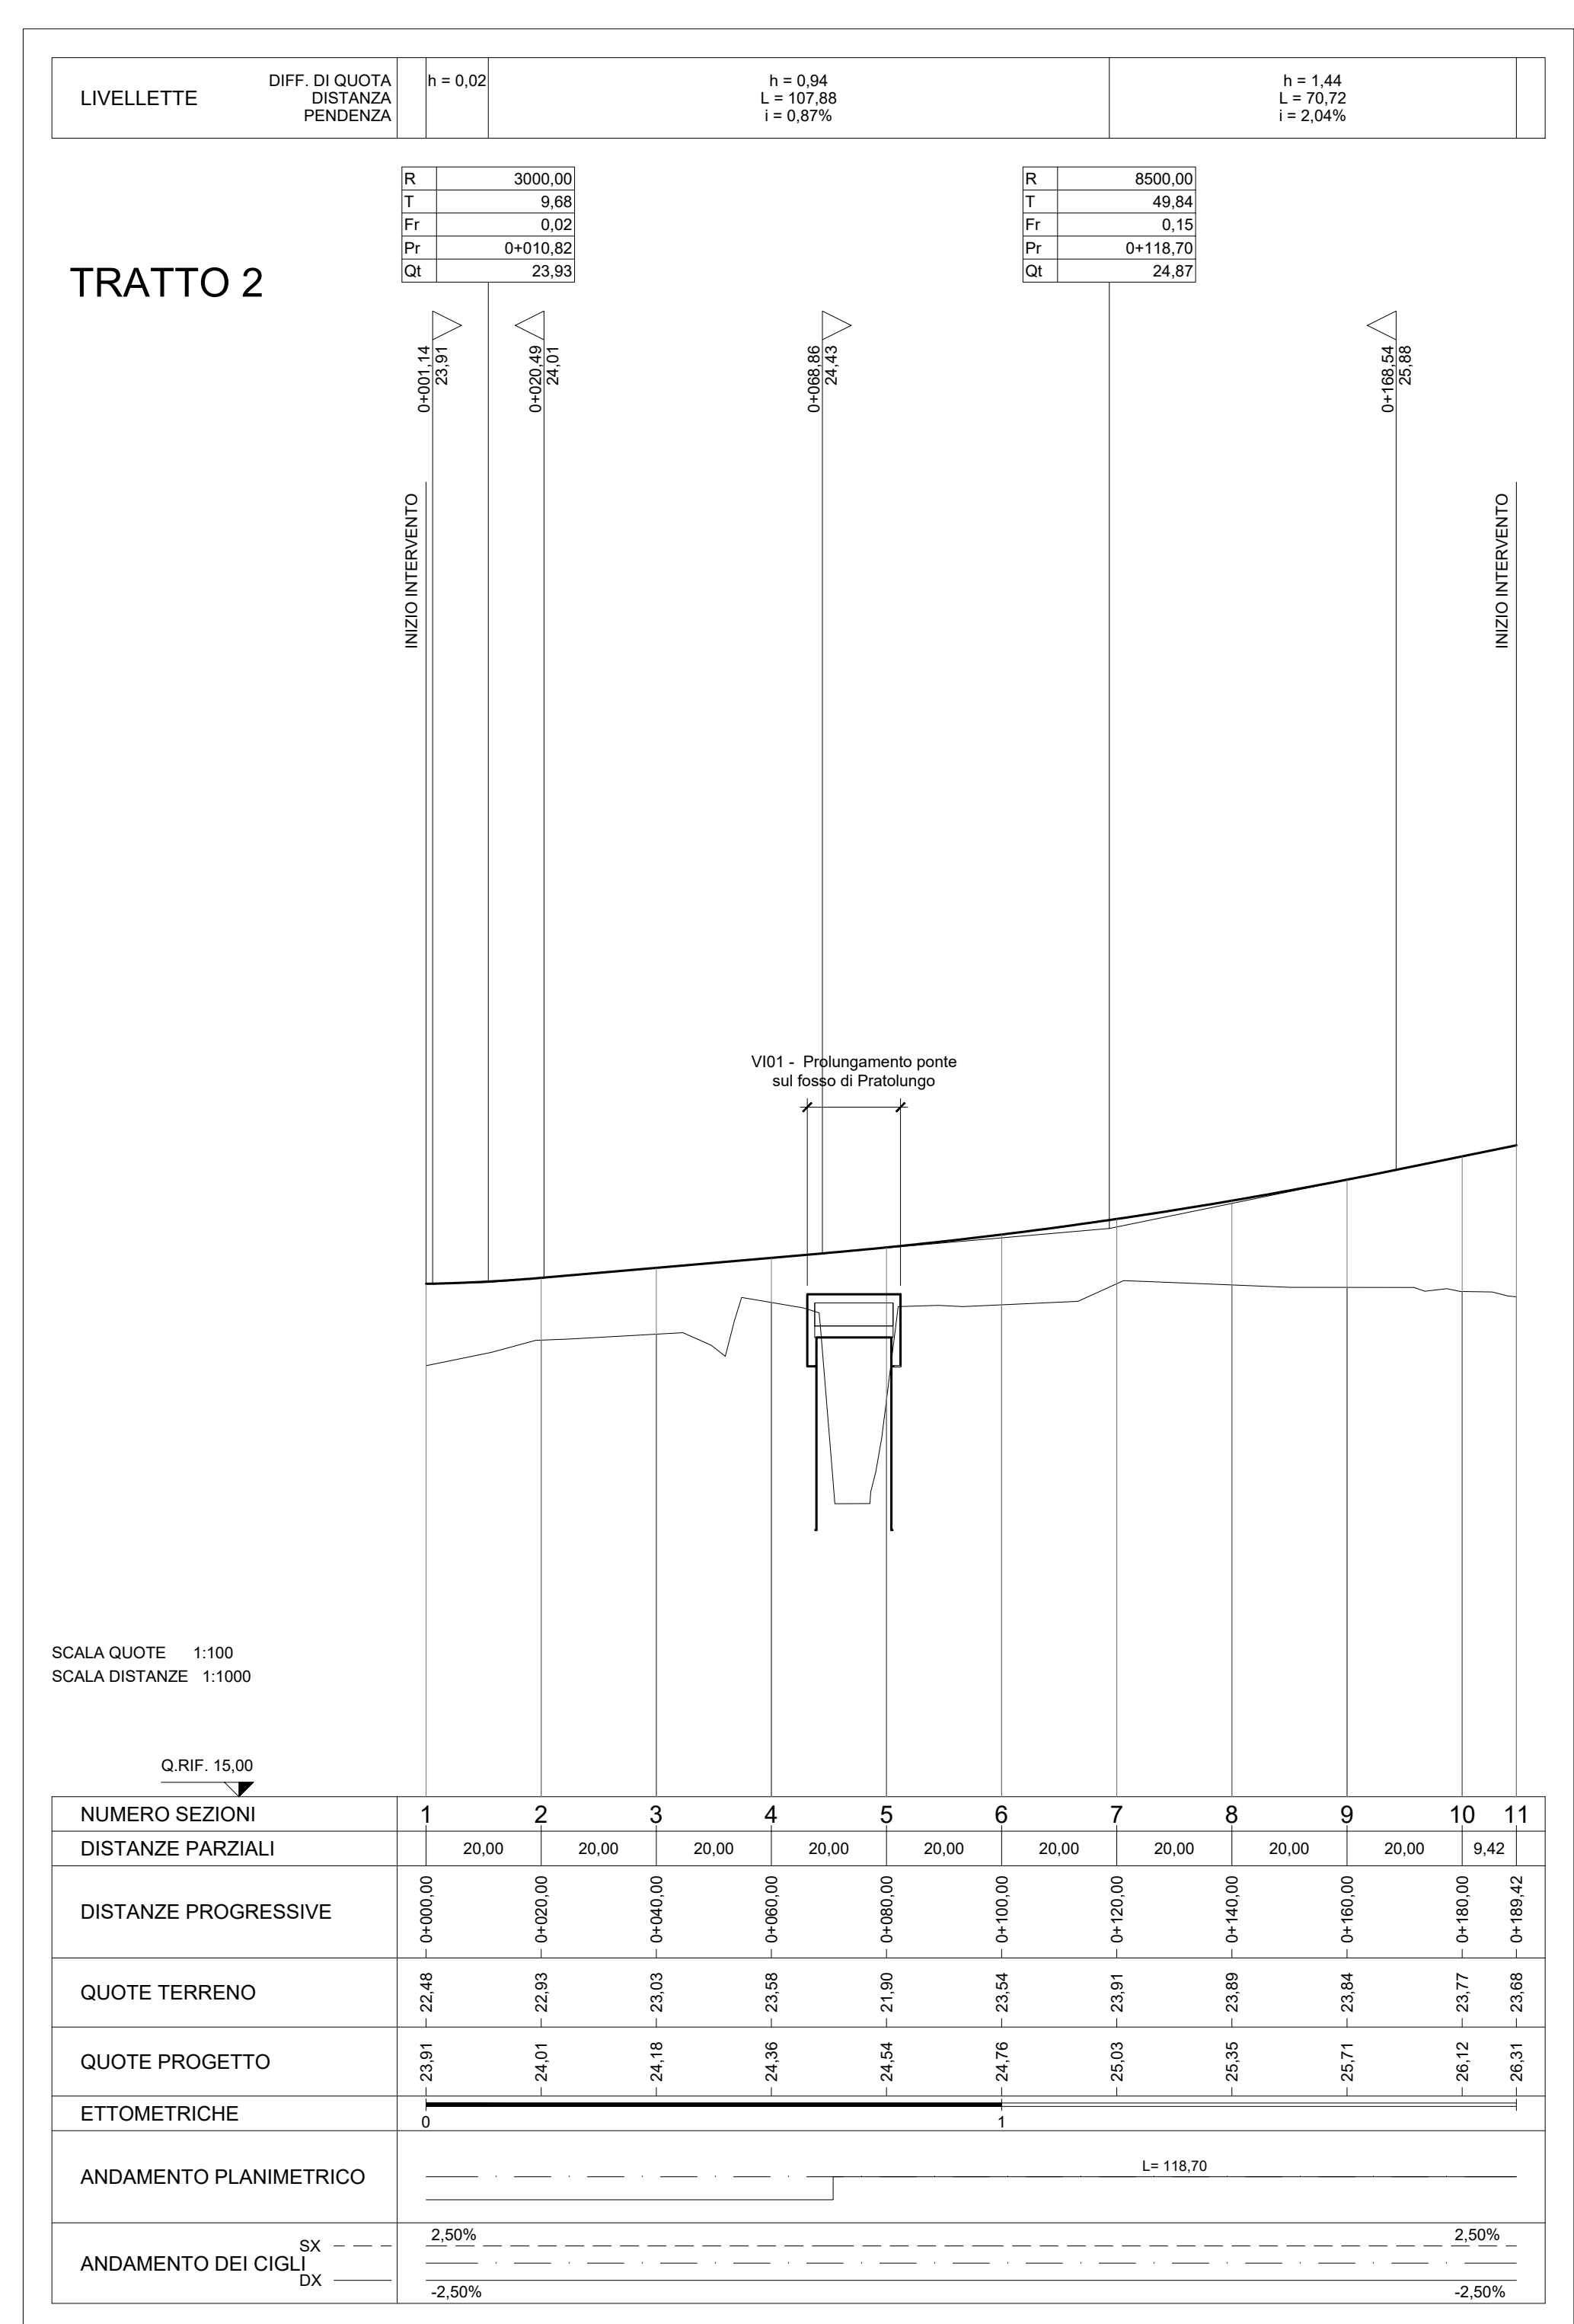


**TABELLA RETTIFILI**

Lrett	Lunghezza
Az	Azimut

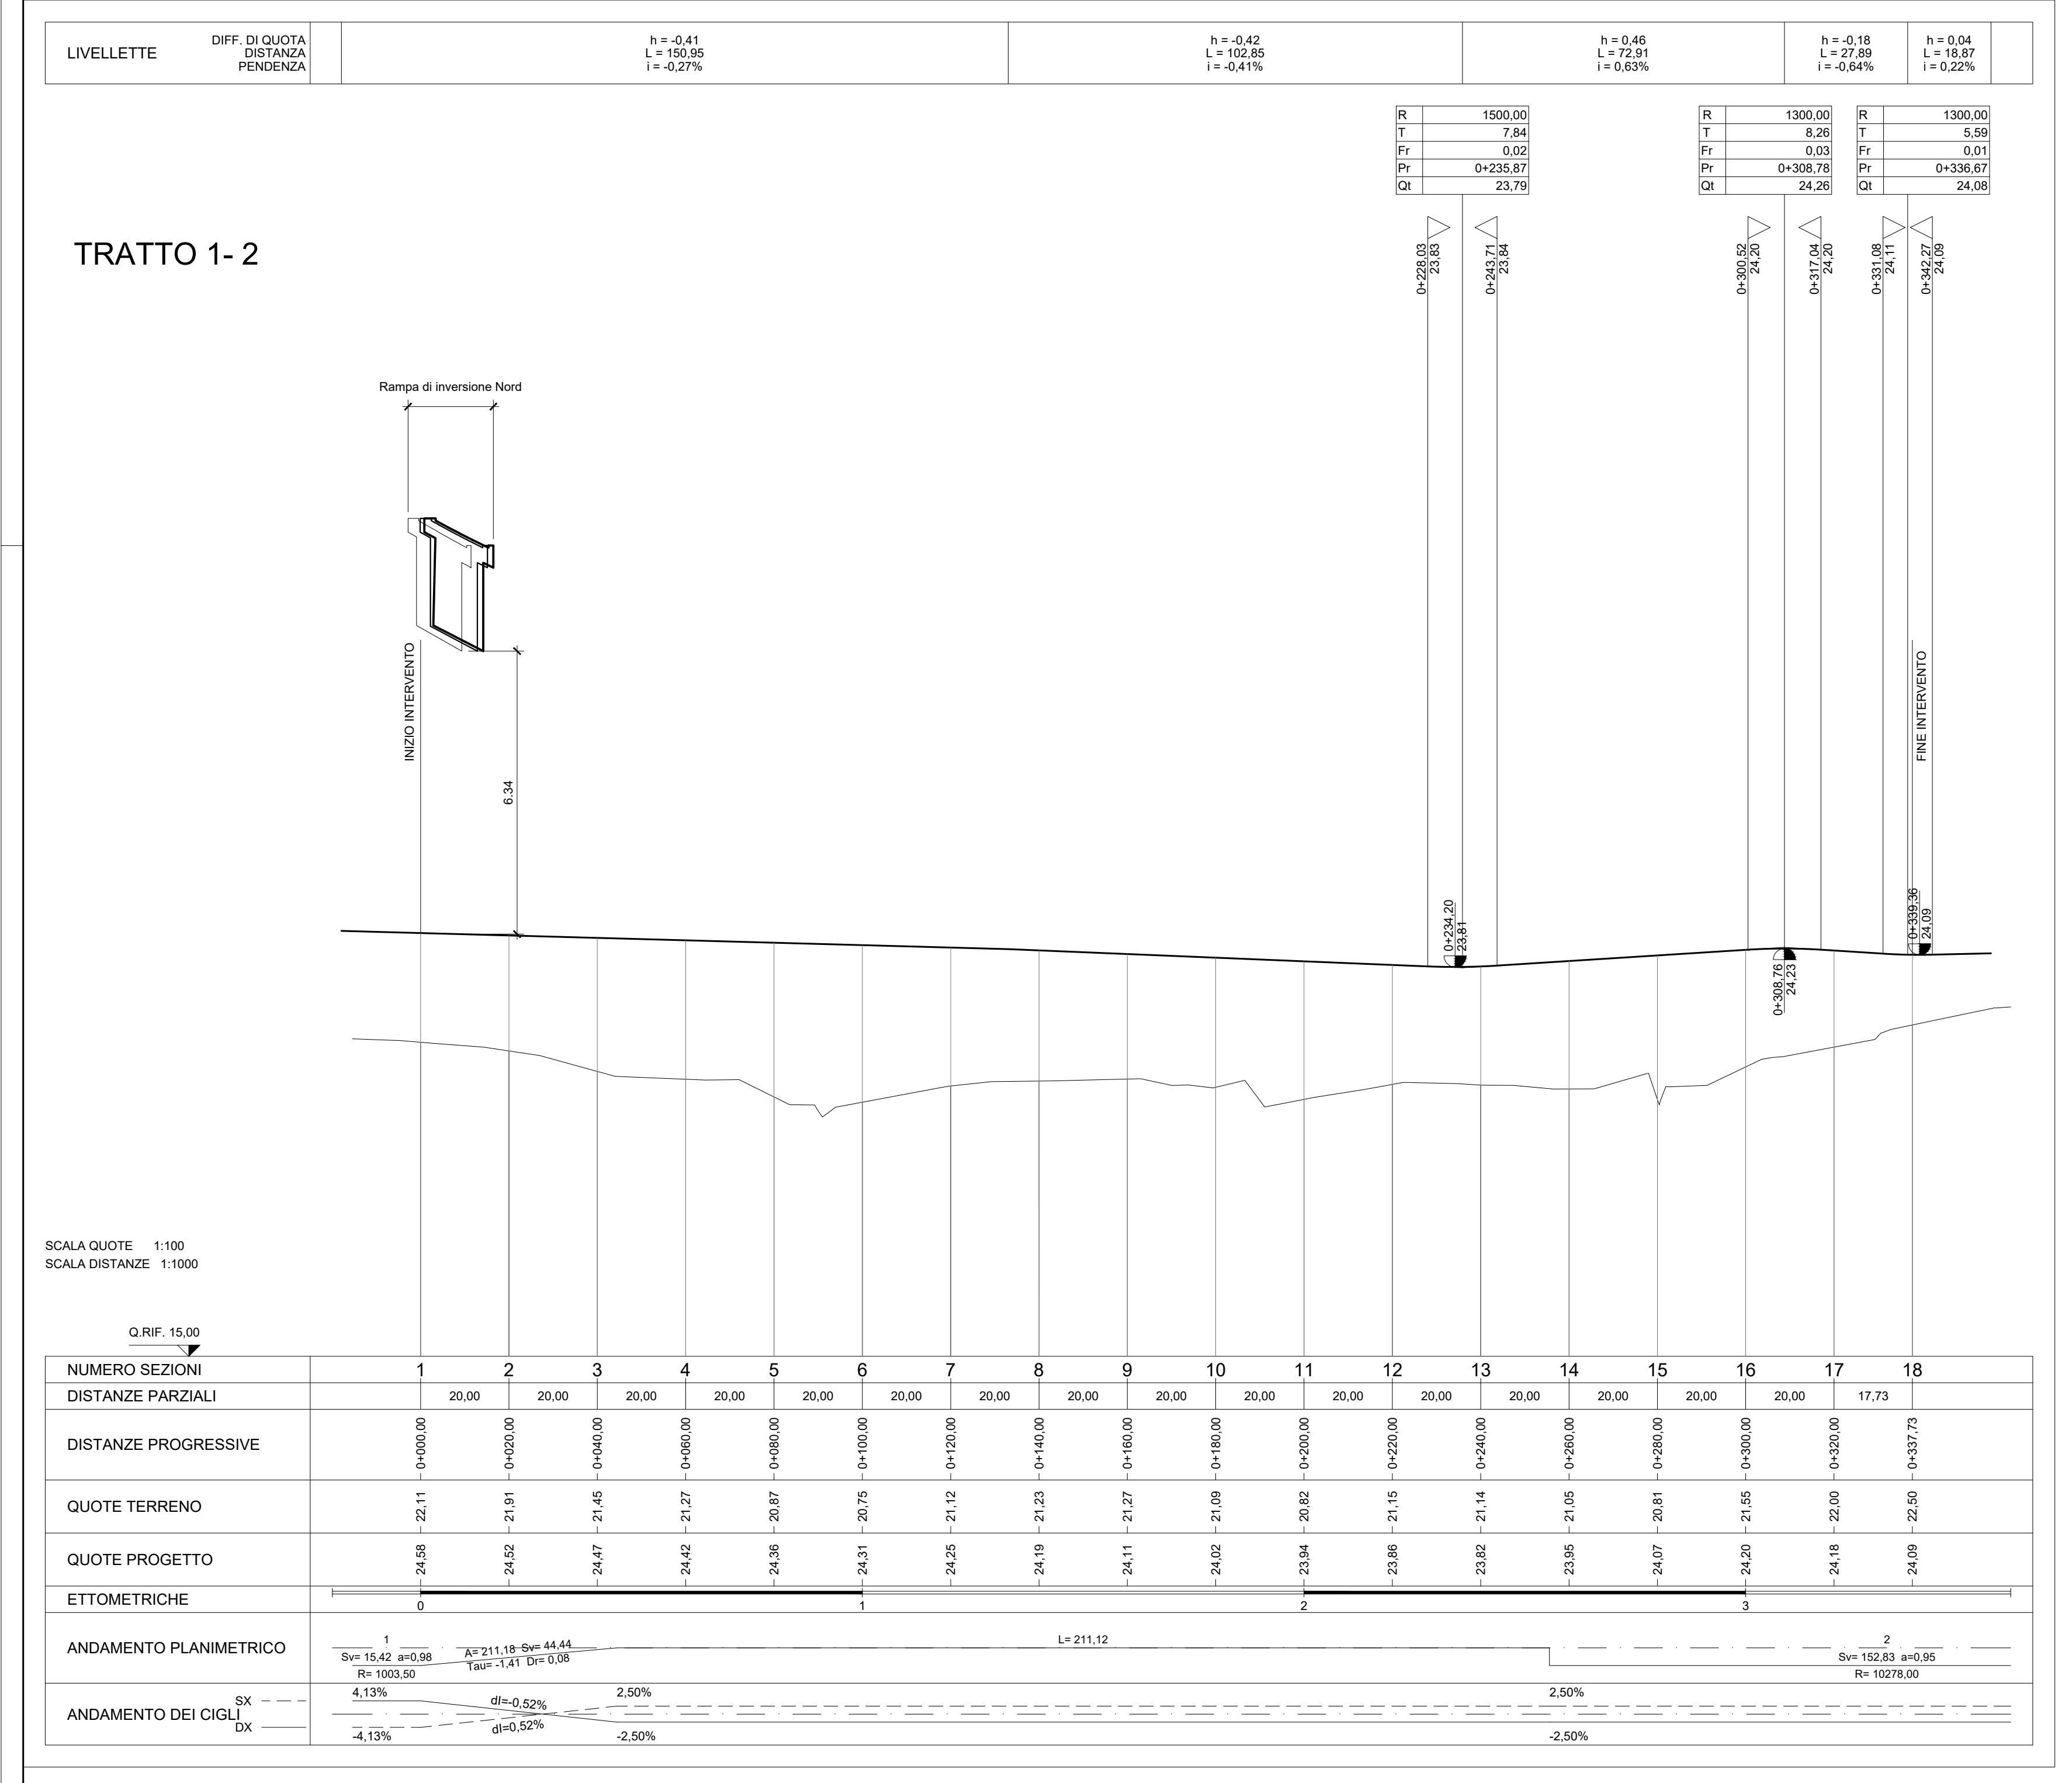

**anas** Direzione Progettazione e Realizzazione Lavori

**A90 Svincolo Tiburtina**  
Intervento di potenziamento dallo svincolo "Centrale del Latte" allo svincolo A24  
2ª fase funzionale

**PROGETTO DEFINITIVO** COD. RM 105

PROGETTAZIONE: R.T.I.: PROGIN S.p.A. (capogruppo mandataria)  
CREW Cremonesi Workshop S.r.l. - TECNOSISTEM S.p.A.  
ART Risorse Ambiente Territorio S.r.l. - ECOPLAME S.r.l.

RESPONSABILE INTEGRAZIONE PRESTAZIONI SPECIALISTICHE: Dot. Ing. Antonio GRIMALDI (Progin S.p.A.)

PROGETTISTA FIRMATARIO: Dot. Ing. Lorenzo INFANTE (Progin S.p.A.)  
Dot. Arch. Tiziana FERRARI (Progin S.p.A.)

RESPONSABILE STUDIO IMPATTO AMBIENTALE: Dot. Arch. Salvatore SCOPPIETTA (Progin S.p.A.)

IL GEOLOGO: Dot. Geol. Giovanni CARRA (ART Ambiente Risorse e Territorio S.r.l.)  
Dot. Arch. Daniela RUGGI (Progin S.p.A.)

IL COORDINATORE PER LA SICUREZZA IN FASE DI PROGETTAZIONE: Dot. Ing. Michele CURIA (Progin S.p.A.)

VISTO IL RESPONSABILE DEL PROCEDIMENTO: Dot. Ing. Achille DEVIOTRANCIGESCHI

PROTOCOLLO: DATA: 20...

**PROGETTO INFRASTRUTTURA VIABILITA' COMPLANARE INTERNA**  
Tratto 1-2 e Tratto 2 - Planimetria di progetto e profilo longitudinale

CODICE PROGETTO: DP1RM1015 D20  
NOME FILE: S01P500TRAPP02B  
CODICE ELAB.: S01P500TRAPP02  
REVISIONE: B  
SCALA: 1:100

B	Emissione a seguito istruttoria ANAS	Novembre 2021	BRACCI	VIOLTA	INFANTE
A	Prima emissione	Giugno 2021	BRACCI	VIOLTA	INFANTE
REV.	DESCRIZIONE	DATA	REDATTO	VERIFICATO	APPROVATO