
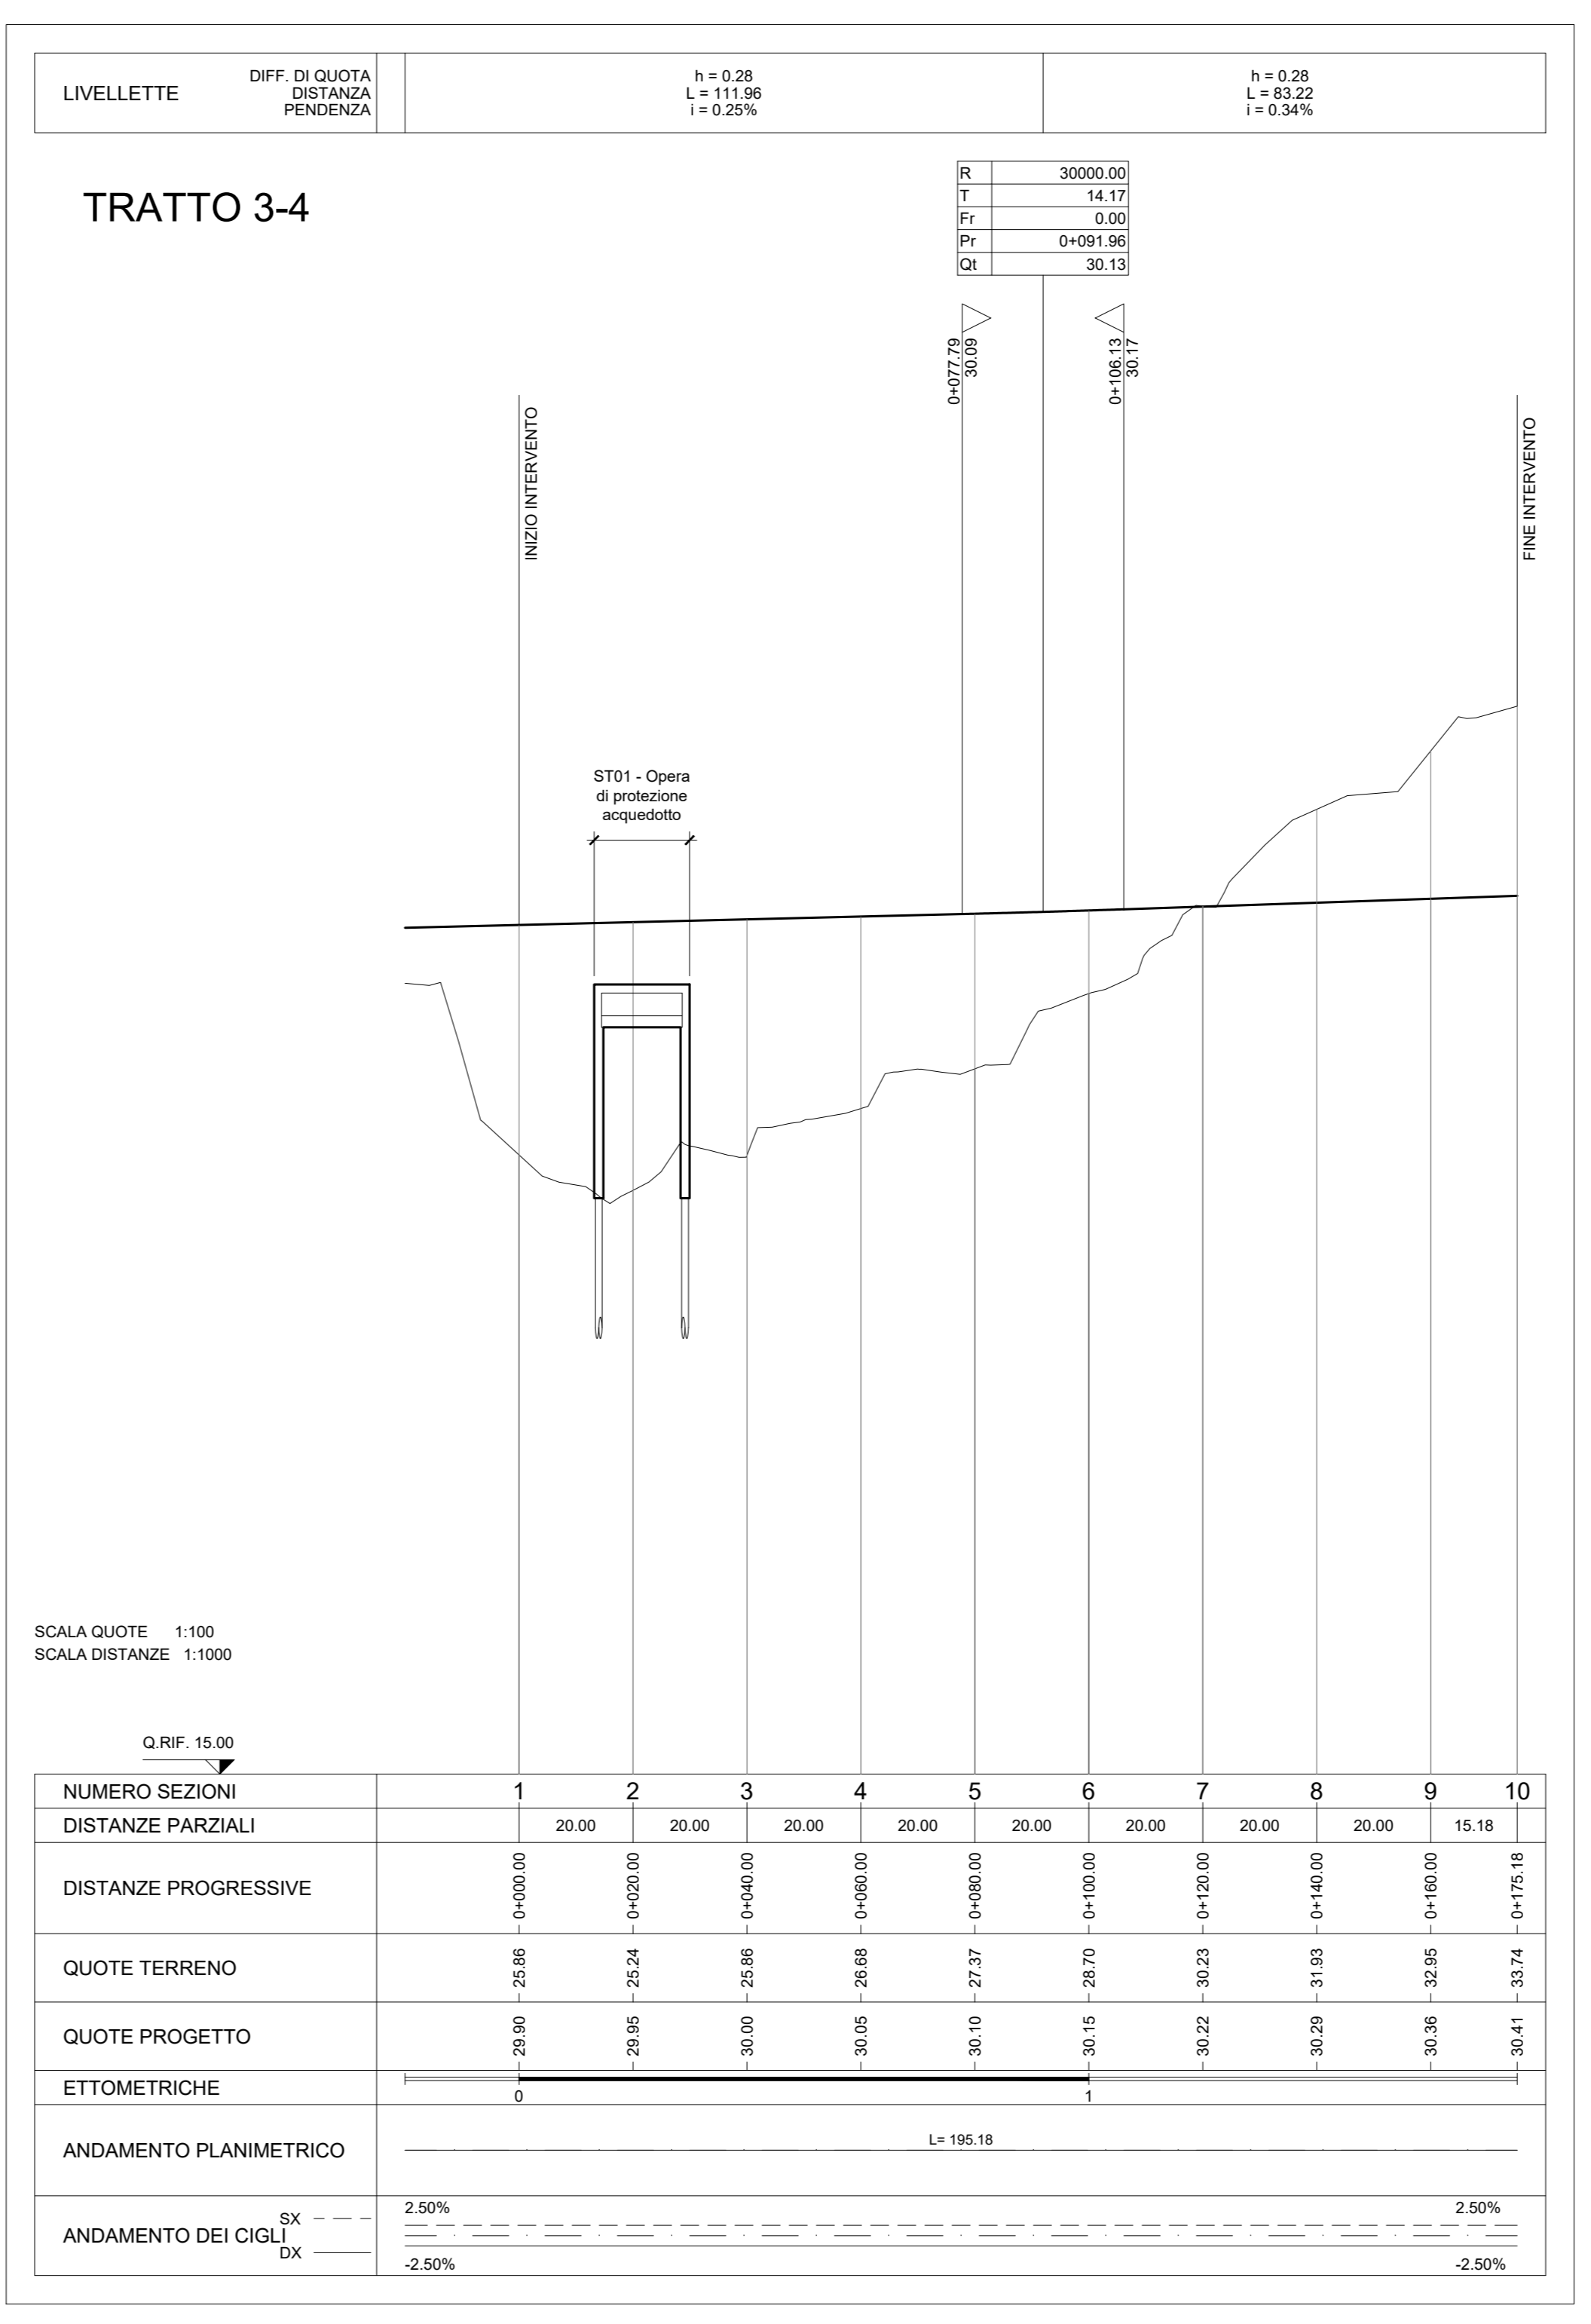


TABELLA CURVE		TABELLA CLOSTOIDI	
C	=CENTRO CURVATURA	A	=PARAMETRO DELLA CLOSTODE
V	=VERTICE ESTERNO	Sv	=LUNGHEZZA DELLA CLOSTODE
R	=RAGGIO DI CURVATURA	r	=SCOSTAMENTO DELLA CURVA
A	=ANGOLO AL CENTRO	TL	=TANGENTE LUNGA
T	=TANGENTE	TK	=TANGENTE CORTA
Sv	=SVILUPPO SETTORE CIRCOLARE		

TABELLA RETTIFILI

Lrett	Lunghezza
Az	Azimet

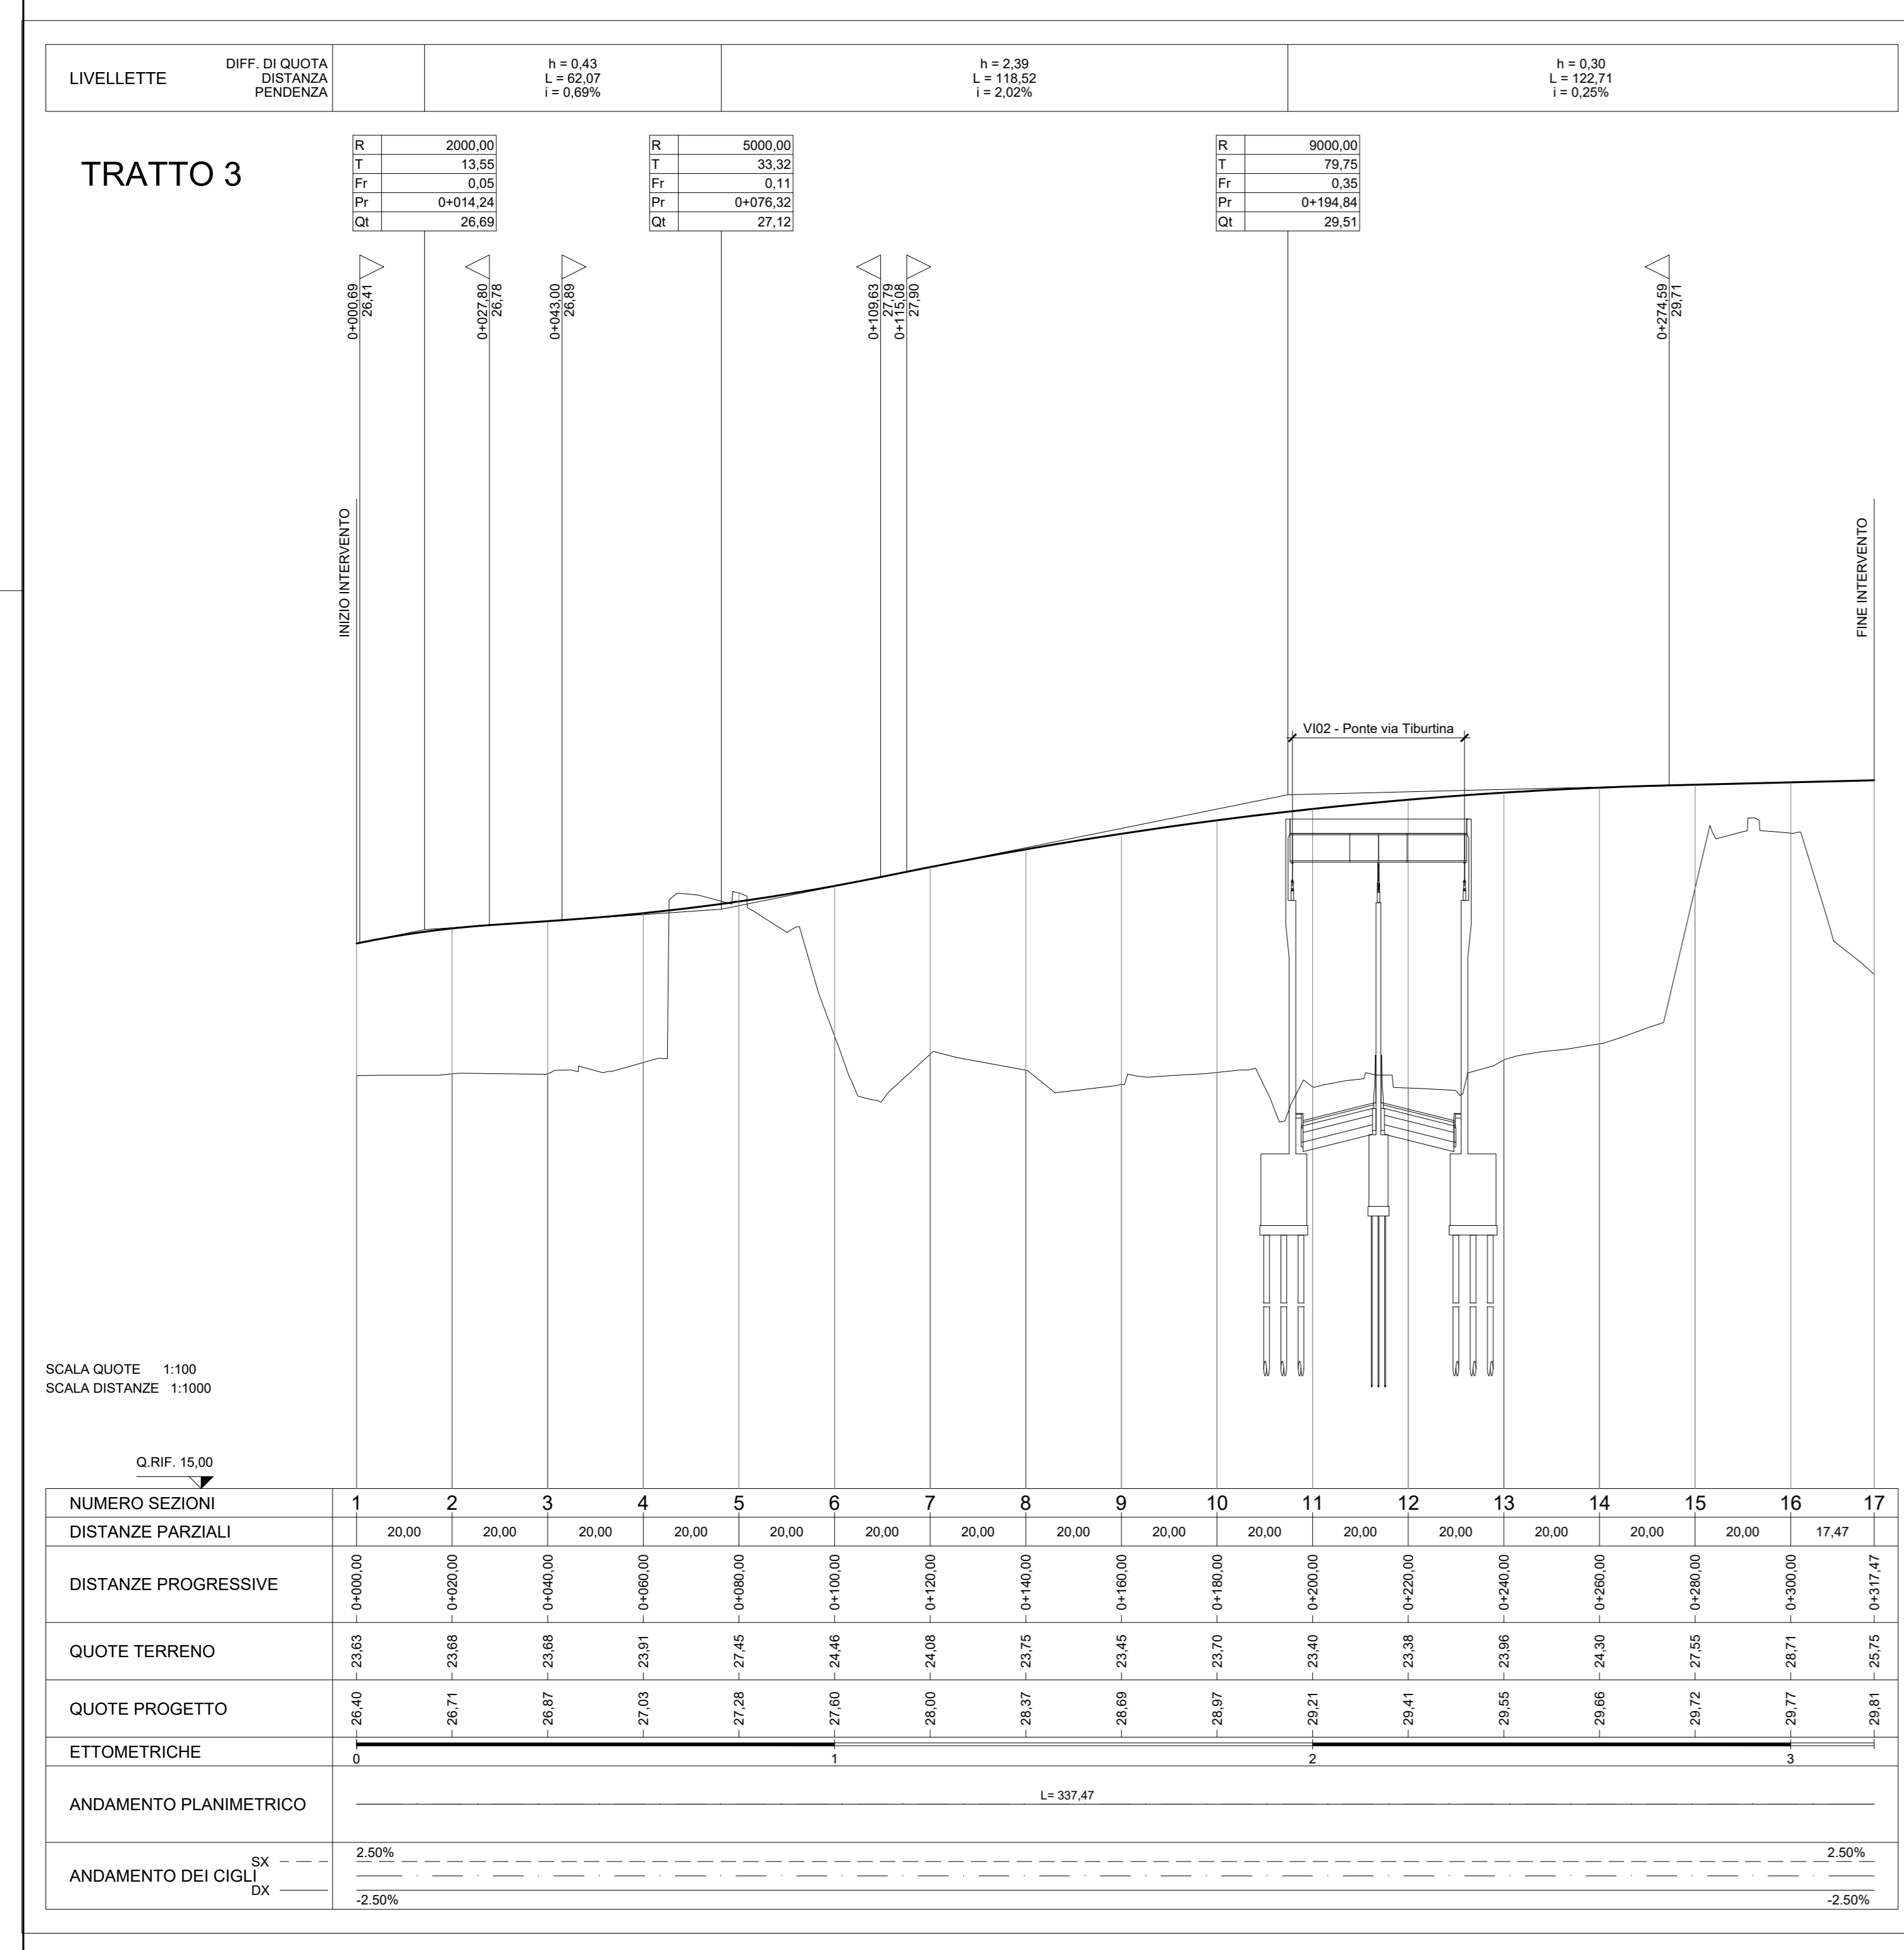

**anas** Direzione Progettazione e Realizzazione Lavori

**A90 Svincolo Tiburtina**  
Intervento di potenziamento dallo svincolo "Centrale del Latte" allo svincolo A24  
2ª fase funzionale

**PROGETTO DEFINITIVO** codRM 105

PROGETTAZIONE: R.T.I.: PROGIN S.p.A. (capogruppo mandataria)  
CREW Cremonesi Workshop S.r.l. - TECNOSISTEM S.p.A.  
ART Risorse Ambiente Territorio S.r.l. - ECOPLAME S.r.l.

RESPONSABILE INTEGRAZIONE PRESTAZIONI SPECIALISTICHE:  
Dott. Ing. Antonio GRIMALDI (ProgIn S.p.A.)

PROGETTISTA FIRMATARIO:  
Dott. Ing. Lorenzo INFANTE (ProgIn S.p.A.)  
Ordine degli Ingegneri della Provincia di Salerno n. 3445

IL GEOLOGO:  
Dott. Geol. Giovanni CARRA (ART Ambiente Risorse e Territorio S.r.l.)  

IL COORDINATORE PER LA SICUREZZA IN FASE DI PROGETTAZIONE:  
Dott. Arch. Michele CURTILE (ProgIn S.p.A.)

CAPOGRUPPO MANDATARIA:  
PROGETTAZIONE INFRASTRUTTURE  
**PROGIN S.p.A.**  
Direttore Tecnico: Dott. Ing. Lorenzo Infante

MANDANTI:  
**CREW** **TECNOSISTEM**  
Direttore Tecnico: Dott. Arch. Claudio TURRINI  
Direttore Tecnico: Dott. Ing. Andrea AVETA

RESPONSABILE STUDIO IMPATTO AMBIENTALE:  
Dott. Arch. Salvatore SCOPPIETTA (ProgIn S.p.A.)

VISTO IL RESPONSABILE DEL PROCEDIMENTO:  
Dott. Ing. Achille DEVITOFRANCISCHI

ECOPLAME  
Direttore Tecnico: Dott. Ing. Ivano FRESIA  
Direttore Tecnico: Dott. Arch. Pasquale PISANO

**PROGETTO INFRASTRUTTURA VIABILITÀ COMPLENARE INTERNA**  
Tratto 3 e Tratto 3-4 - Planimetria di progetto e profilo longitudinale

NUMERO SEZIONI	1	2	3	4	5	6	7	8	9	10
DISTANZE PARZIALI	20.00	20.00	20.00	20.00	20.00	20.00	20.00	20.00	20.00	15.18
DISTANZE PROGRESSIVE	0+00.00	0+20.00	0+40.00	0+60.00	0+80.00	0+100.00	0+120.00	0+140.00	0+160.00	0+175.18
ANDAMENTO DEI CIGLI	BX 2.50% DX -2.50%									