

Table with 2 columns: Item Name (e.g., SCAVI E BONIFICHE, SCOPPIO, BONIFICA) and Value (e.g., 9.49 m, 2.85 mq, 28.34 mq).

SEZIONE N. : 1  
Q. PROGETTO : 26,40  
DIST.PROG. : 0+000,00

Table with 2 columns: Item Name (e.g., SCAVI E BONIFICHE, SCOPPIO, BONIFICA) and Value (e.g., 11,15 mq, 3,94 m, 8,75 m).

SEZIONE N. : 2  
Q. PROGETTO : 27,28  
DIST.PROG. : 0+080,00

SCALA 1:200

SCALA 1:200

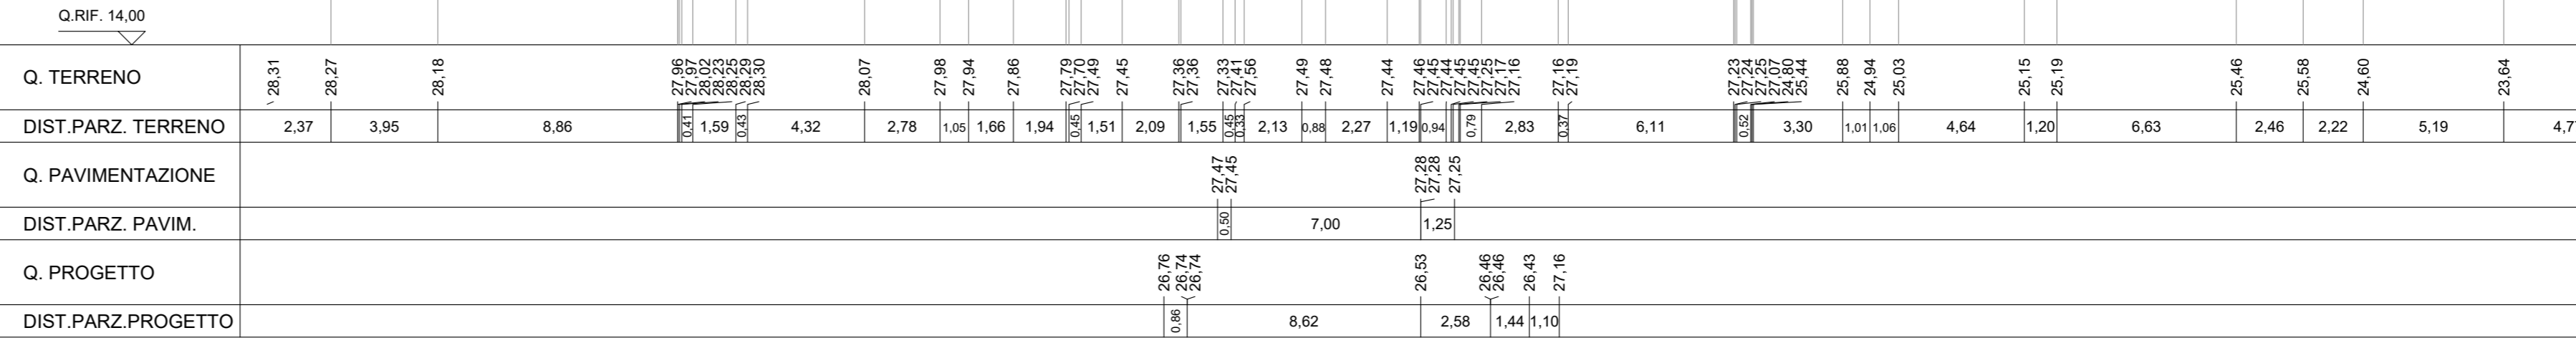
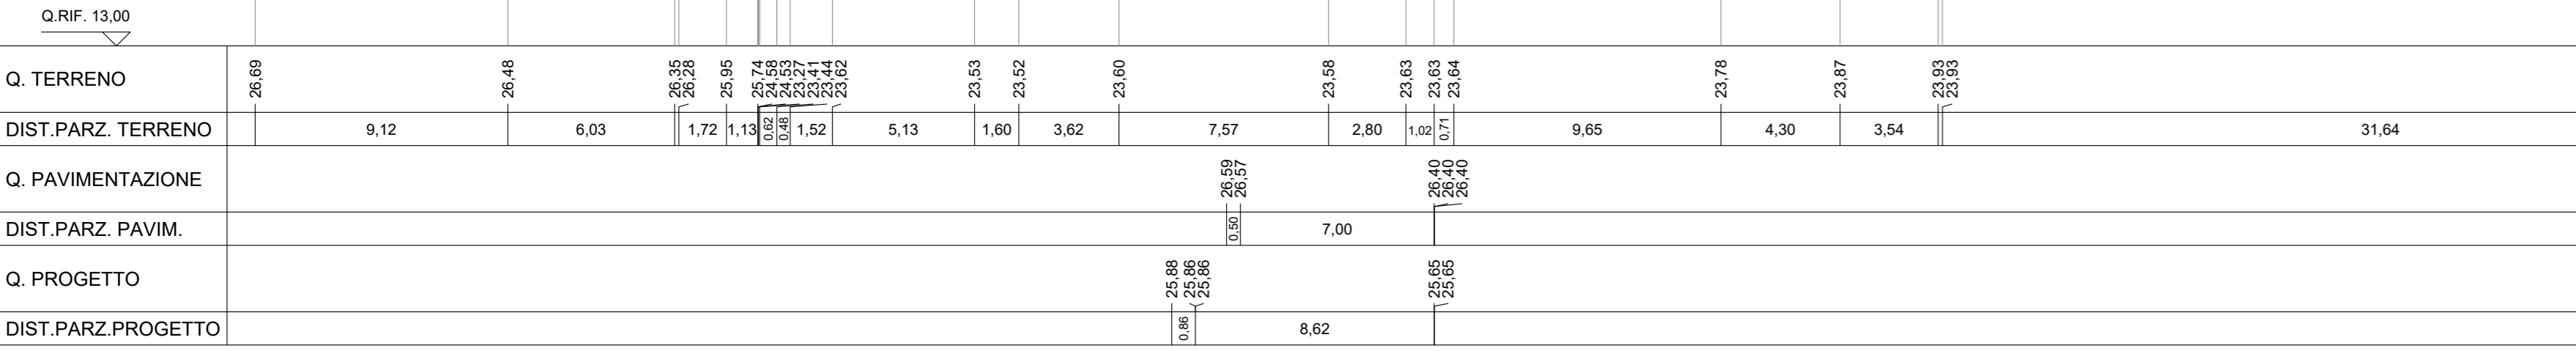



SEZIONE N. : 2  
Q. PROGETTO : 26,71  
DIST.PROG. : 0+020,00

Table with 2 columns: Item Name (e.g., SCAVI E BONIFICHE, SCOPPIO, BONIFICA) and Value (e.g., 11,85 m, 5,05 mq, 48,38 mq).

SEZIONE N. : 6  
Q. PROGETTO : 27,60  
DIST.PROG. : 0+100,00

SCALA 1:200

SCALA 1:200

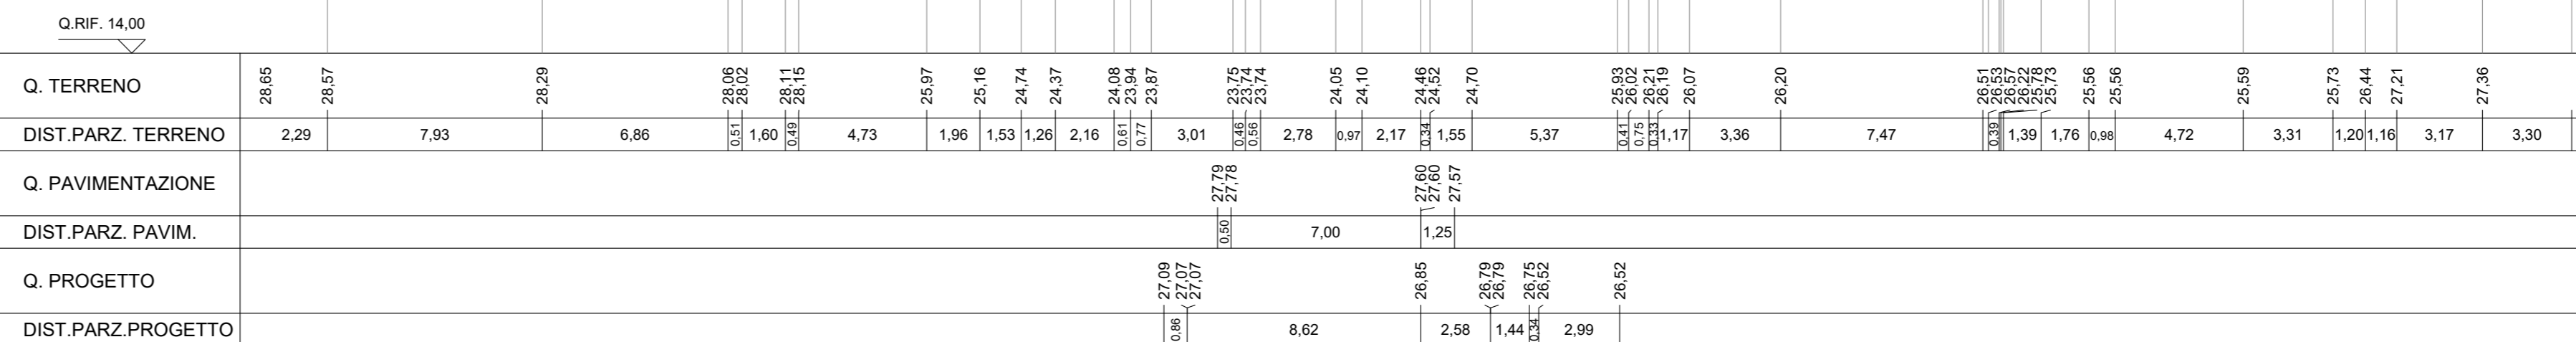
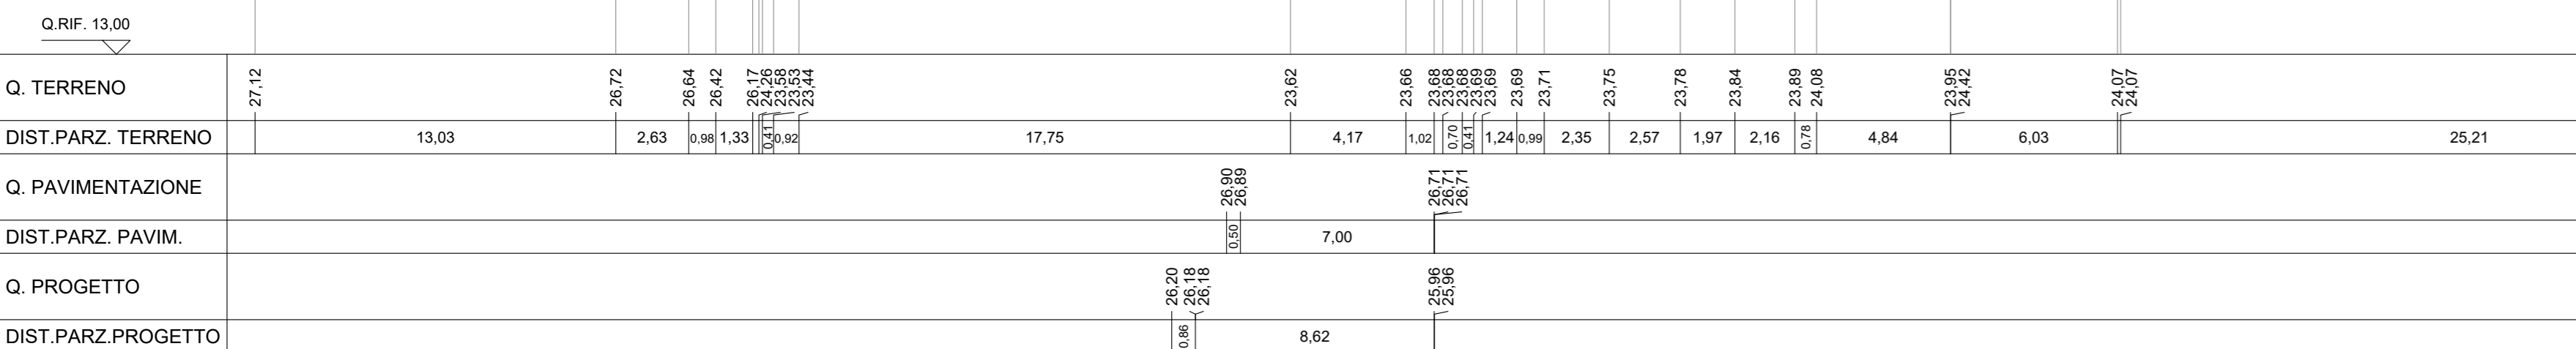



SEZIONE N. : 3  
Q. PROGETTO : 28,87  
DIST.PROG. : 0+040,00

Table with 2 columns: Item Name (e.g., SCAVI E BONIFICHE, SCOPPIO, BONIFICA) and Value (e.g., 20,07 m, 6,92 mq, 68,69 mq).

SEZIONE N. : 7  
Q. PROGETTO : 28,00  
DIST.PROG. : 0+120,00

SCALA 1:200

SCALA 1:200

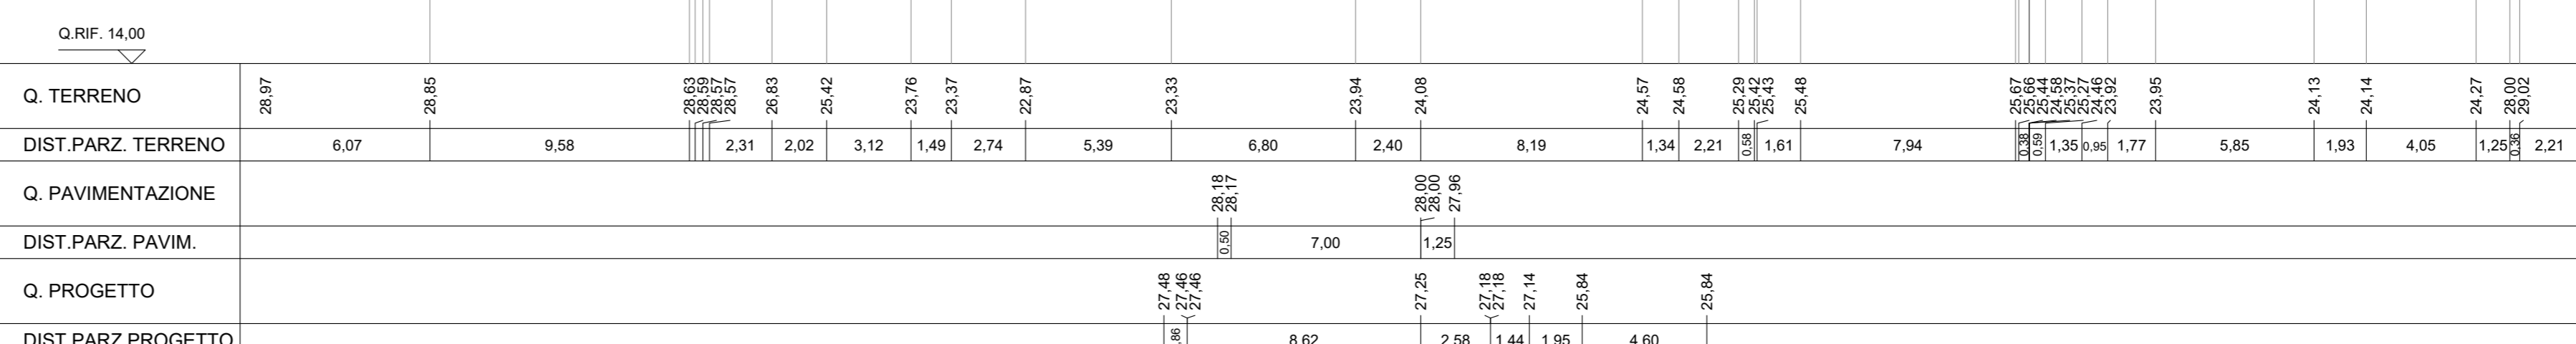
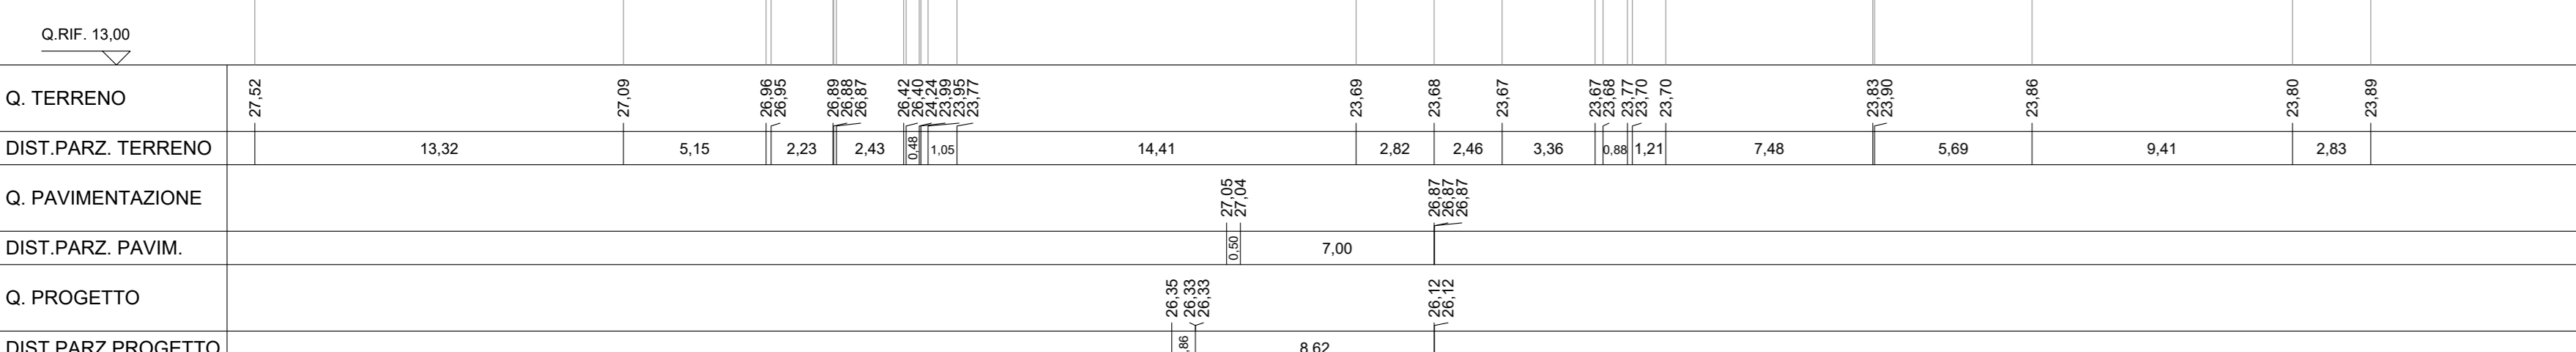


Table with 2 columns: Item Name (e.g., SCAVI E BONIFICHE, SCOPPIO, BONIFICA) and Value (e.g., 9,20 m, 4,60 m, 1,80 mq).



SEZIONE N. : 4  
Q. PROGETTO : 27,03  
DIST.PROG. : 0+060,00

Table with 2 columns: Item Name (e.g., SCAVI E BONIFICHE, SCOPPIO, BONIFICA) and Value (e.g., 17,88 m, 5,39 mq, 73,88 mq).

SEZIONE N. : 8  
Q. PROGETTO : 28,37  
DIST.PROG. : 0+140,00

SCALA 1:200

SCALA 1:200

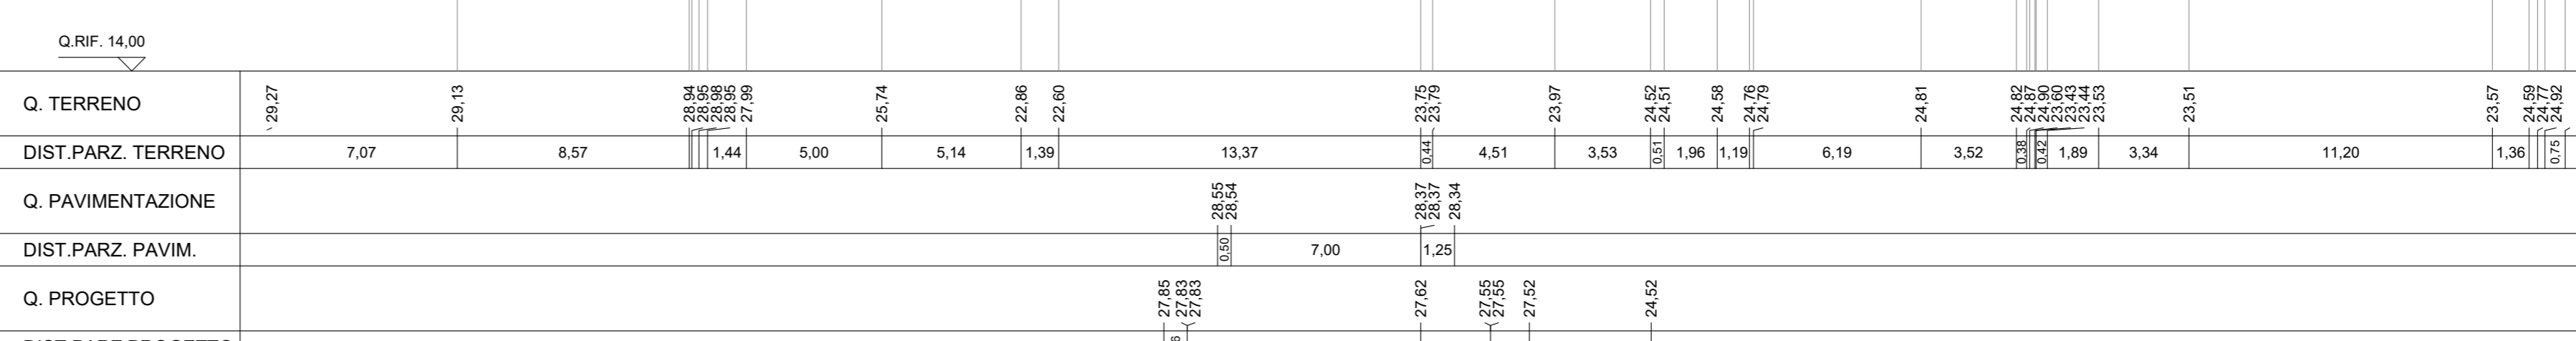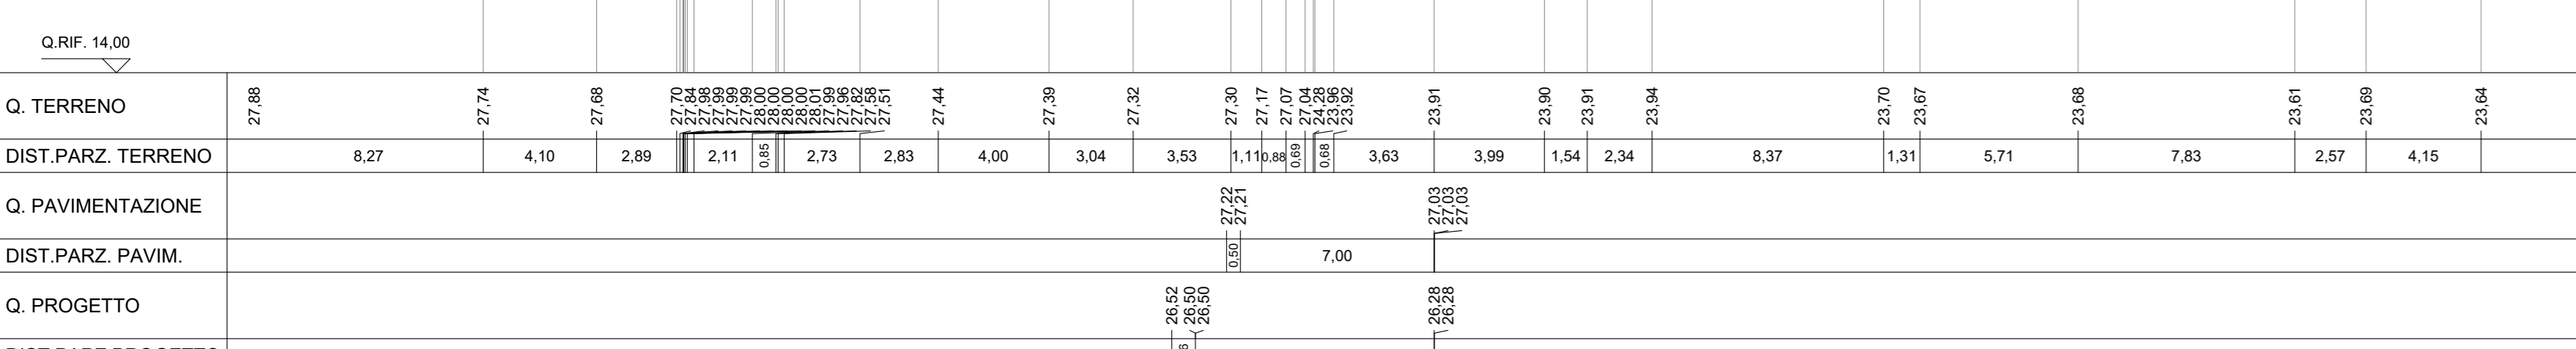

Project information block containing logos for ANAS, PROGIN, TECNOSISTEM, ECOPALME, and project details for 'A90 Svincolo Tiburtina'. It includes sections for 'PROGETTO DEFINITIVO', 'PROGETTAZIONE: R.T.I.: PROGIN S.p.A.', 'RESPONSABILE STUDIO IMPATTO AMBIENTALE', and 'VISTO IL RESPONSABILE DEL PROCEDIMENTO'.