Diagramma delle visibilità

Distanza di visuale libera

Visibilità per l'arresto

SCALA DISTANZE 1:1000

TRATTO 7-8

Velocità di progetto

Diagramma delle velocità

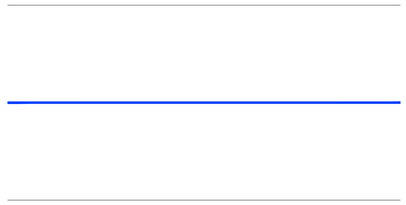

Andamento planimetrico

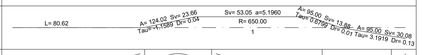

Andamento altimetrico

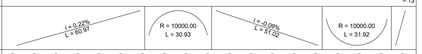

| | | |