


TABELLA CURVE		TABELLA CLOTIDI	
C	= CENTRO CURVA	A	= PARAMETRO DELLA CLOTIDE
V	= VERTICE ESTERNO	S	= LUNGHEZZA DELLA CLOTIDE
R	= RAGGIO DI CURVATURA	L	= SCOSTAMENTO DELLA CURVA
A	= ARCO AL CENTRO	TL	= TANGENTE LUNGA
T	= TANGENTE	TK	= TANGENTE CORTA
S	= SVILUPPO SETTORE CIRCOLARE		

TABELLA RETTIFILI	
Lrett	Lunghezza
Az	Azimut

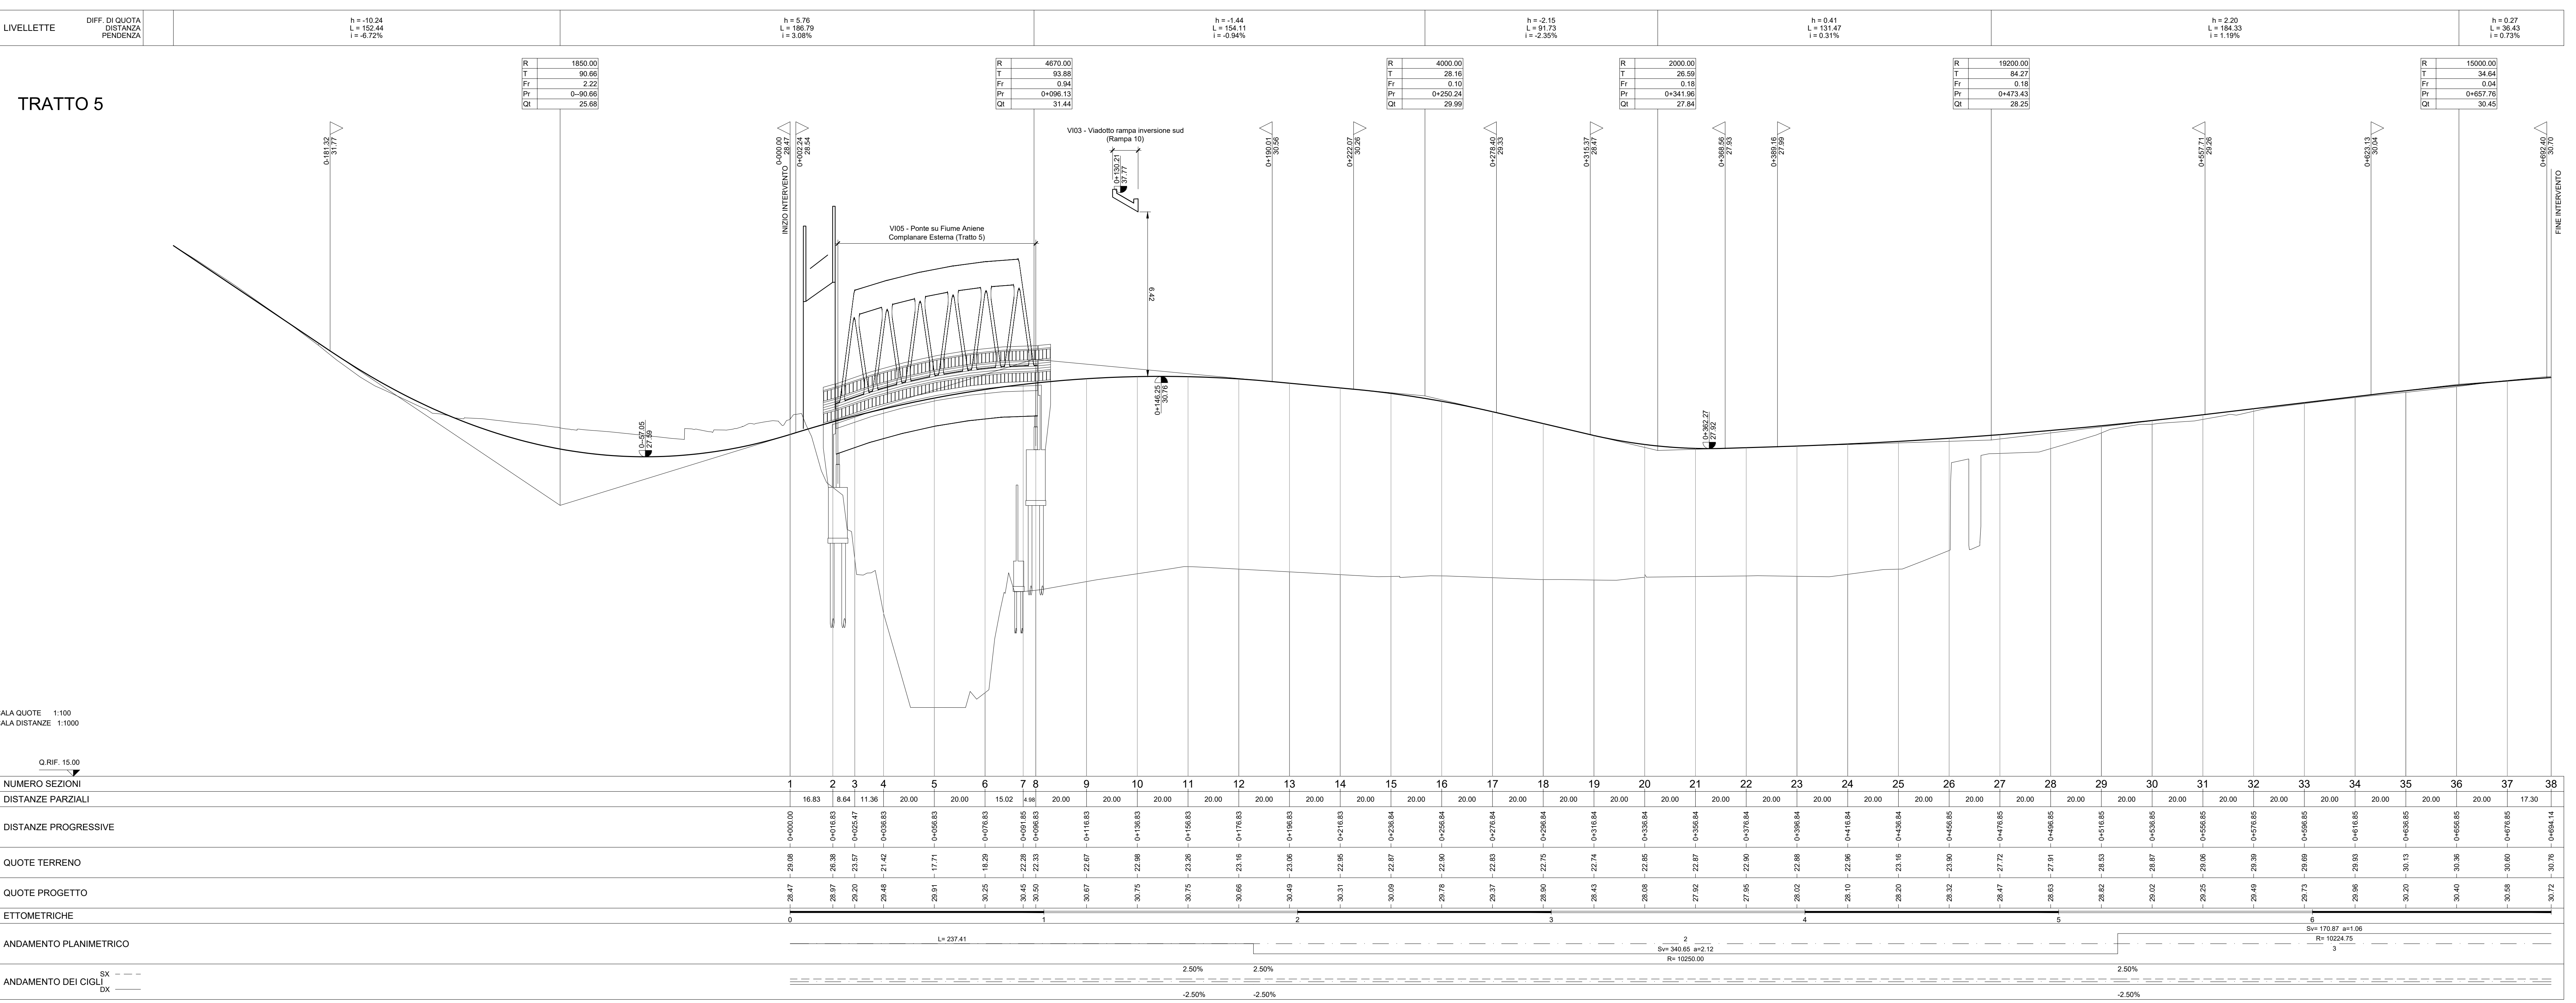

**anas** Direzione Progettazione e Realizzazione Lavori

**A90 Svincolo Tiburtina**  
Intervento di potenziamento dallo svincolo "Centrale del Latte" allo svincolo A24  
2ª fase funzionale

**PROGETTO DEFINITIVO** COD. RM 105

PROGETTAZIONE: R.T.I.: PROGIN S.p.A. (capogruppo mandataria)  
CREW Cremonesi Workshop S.r.l. - TECNOSISTEM S.p.A.  
ART Risorse Ambiente Territorio S.r.l. - ECOPLAME S.r.l.

RESPONSABILE INTEGRAZIONE PRESTAZIONI SPECIALISTICHE: Dott. Ing. Antonio GRIMALDI (Progin S.p.A.)

PROGETTISTA FIRMATARIO: Dott. Ing. Lorenzo INFANTE (Progin S.p.A.)  
Dott. Arch. Salvatore SCOCPIETTA (Progin S.p.A.)

RESPONSABILE STUDIO IMPATTO AMBIENTALE: Dott. Arch. Salvatore SCOCPIETTA (Progin S.p.A.)

IL GEOLOGO: Dott. Geol. Giovanni CARRA (ART Ambiente Risorse e Territorio S.r.l.)  
Dott. Ing. Michele Curia (Progin S.p.A.)

IL COORDINATORE PER LA SICUREZZA IN FASE DI PROGETTAZIONE: Dott. Ing. Michele Curia (Progin S.p.A.)

VISTO IL RESPONSABILE DEL PROCEDIMENTO: Dott. Ing. Achille DEVOTFRANCESCHI

PROTOCOLLO: DATA: 20...

**PROGETTO INFRASTRUTTURA VIABILITA' COMPLANARE ESTERNA**  
Tratto 5 - Planimetria di progetto e profilo longitudinale

CODICE PROGETTO: DP1RM105 D20  
NOME FILE: S02P500TRAPP01B  
CODICE ELAB.: S|02|P|S|0|0|T|R|A|P|F|0|1  
REVISIONE: B  
SCALA: 1:300

REV.	DESCRIZIONE	DATA	REDATTO	VERIFICATO	APPROVATO
B	Emissione a seguito istruttoria ANAS	Novembre 2021	MACIACE	VILLOTTA	MFANTI
A	Prima emissione	Giugno 2021	MACIACE	VILLOTTA	MFANTI