
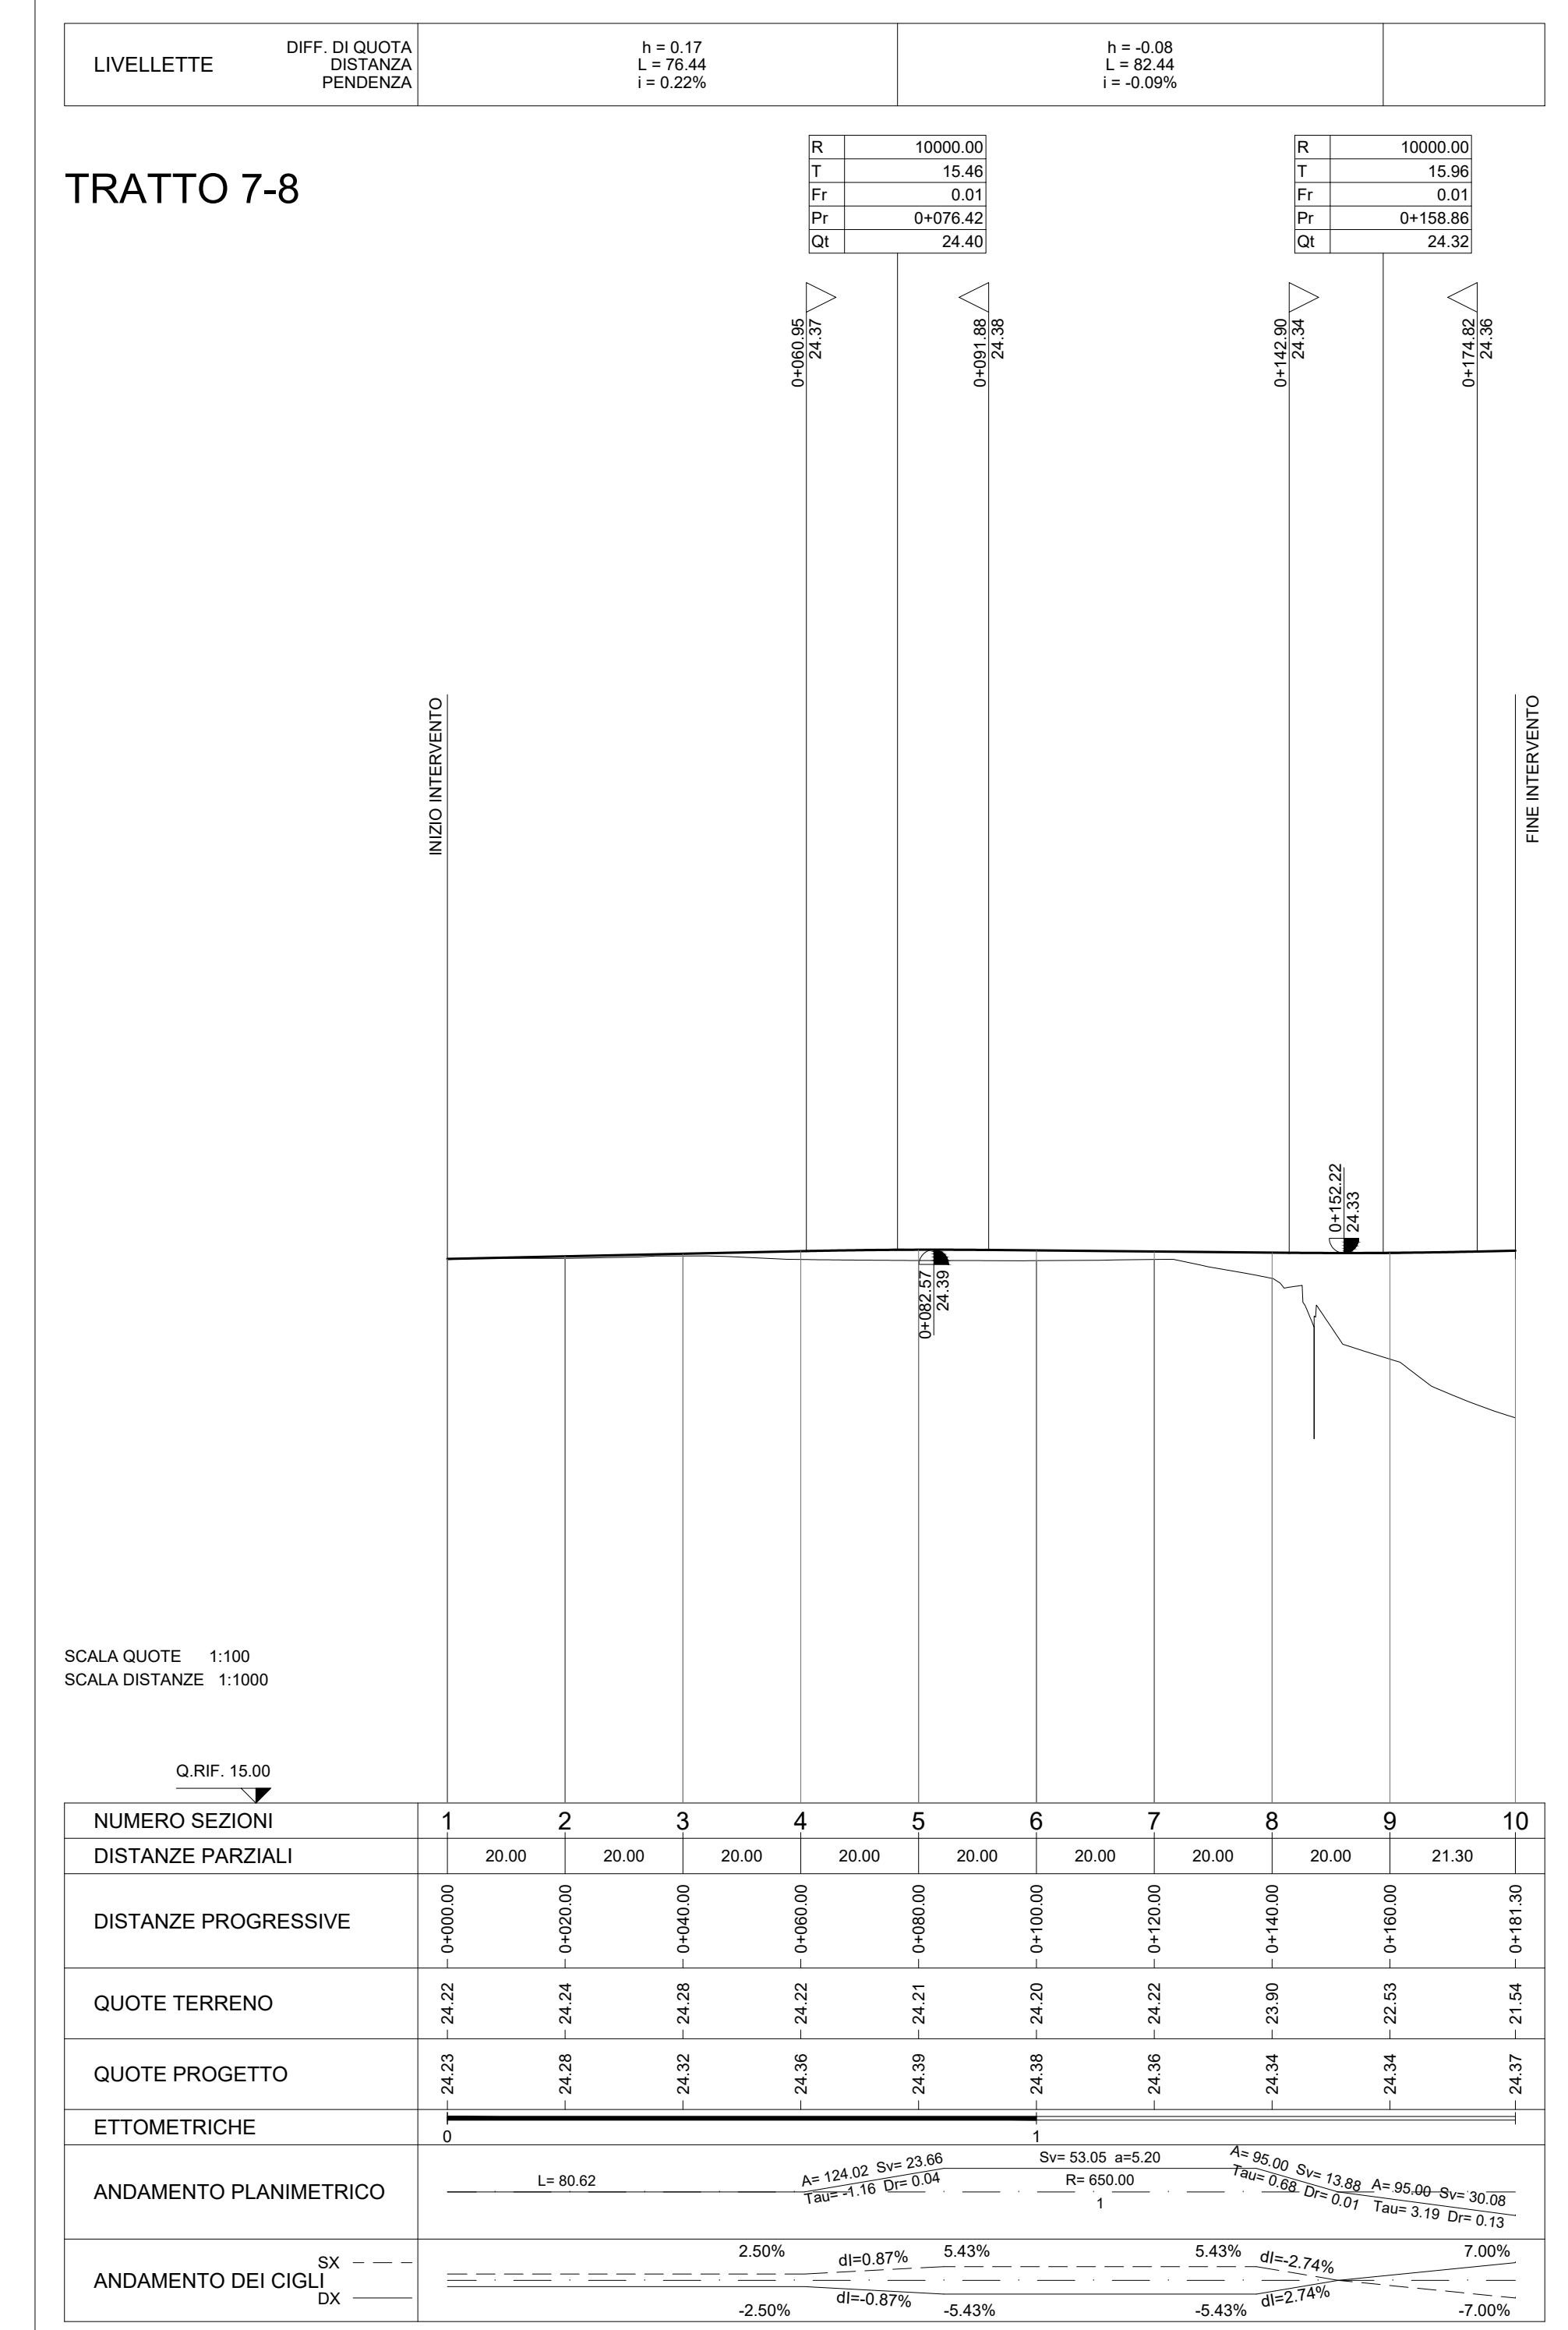


TABELLA CURVE		TABELLA CLOTIDI	
C	= CENTRO CURVA	A	= PARAMETRO DELLA CLOTIDE
V	= VERTICE ESTERNO	Sv	= LUNGHEZZA DELLA CLOTIDE
R	= RAGGIO DI CURVATURA	I	= SCOSTAMENTO DELLA CURVA
A	= ANGOLO AL CENTRO	TL	= TANGENTE LUNGA
T	= TANGENTE	TK	= TANGENTE CORTA
Sv	= SVILUPPO SETTORE CIRCOLARE		

TABELLA RETTIFILI	
Lrett	Lunghezza
Az	Azimut

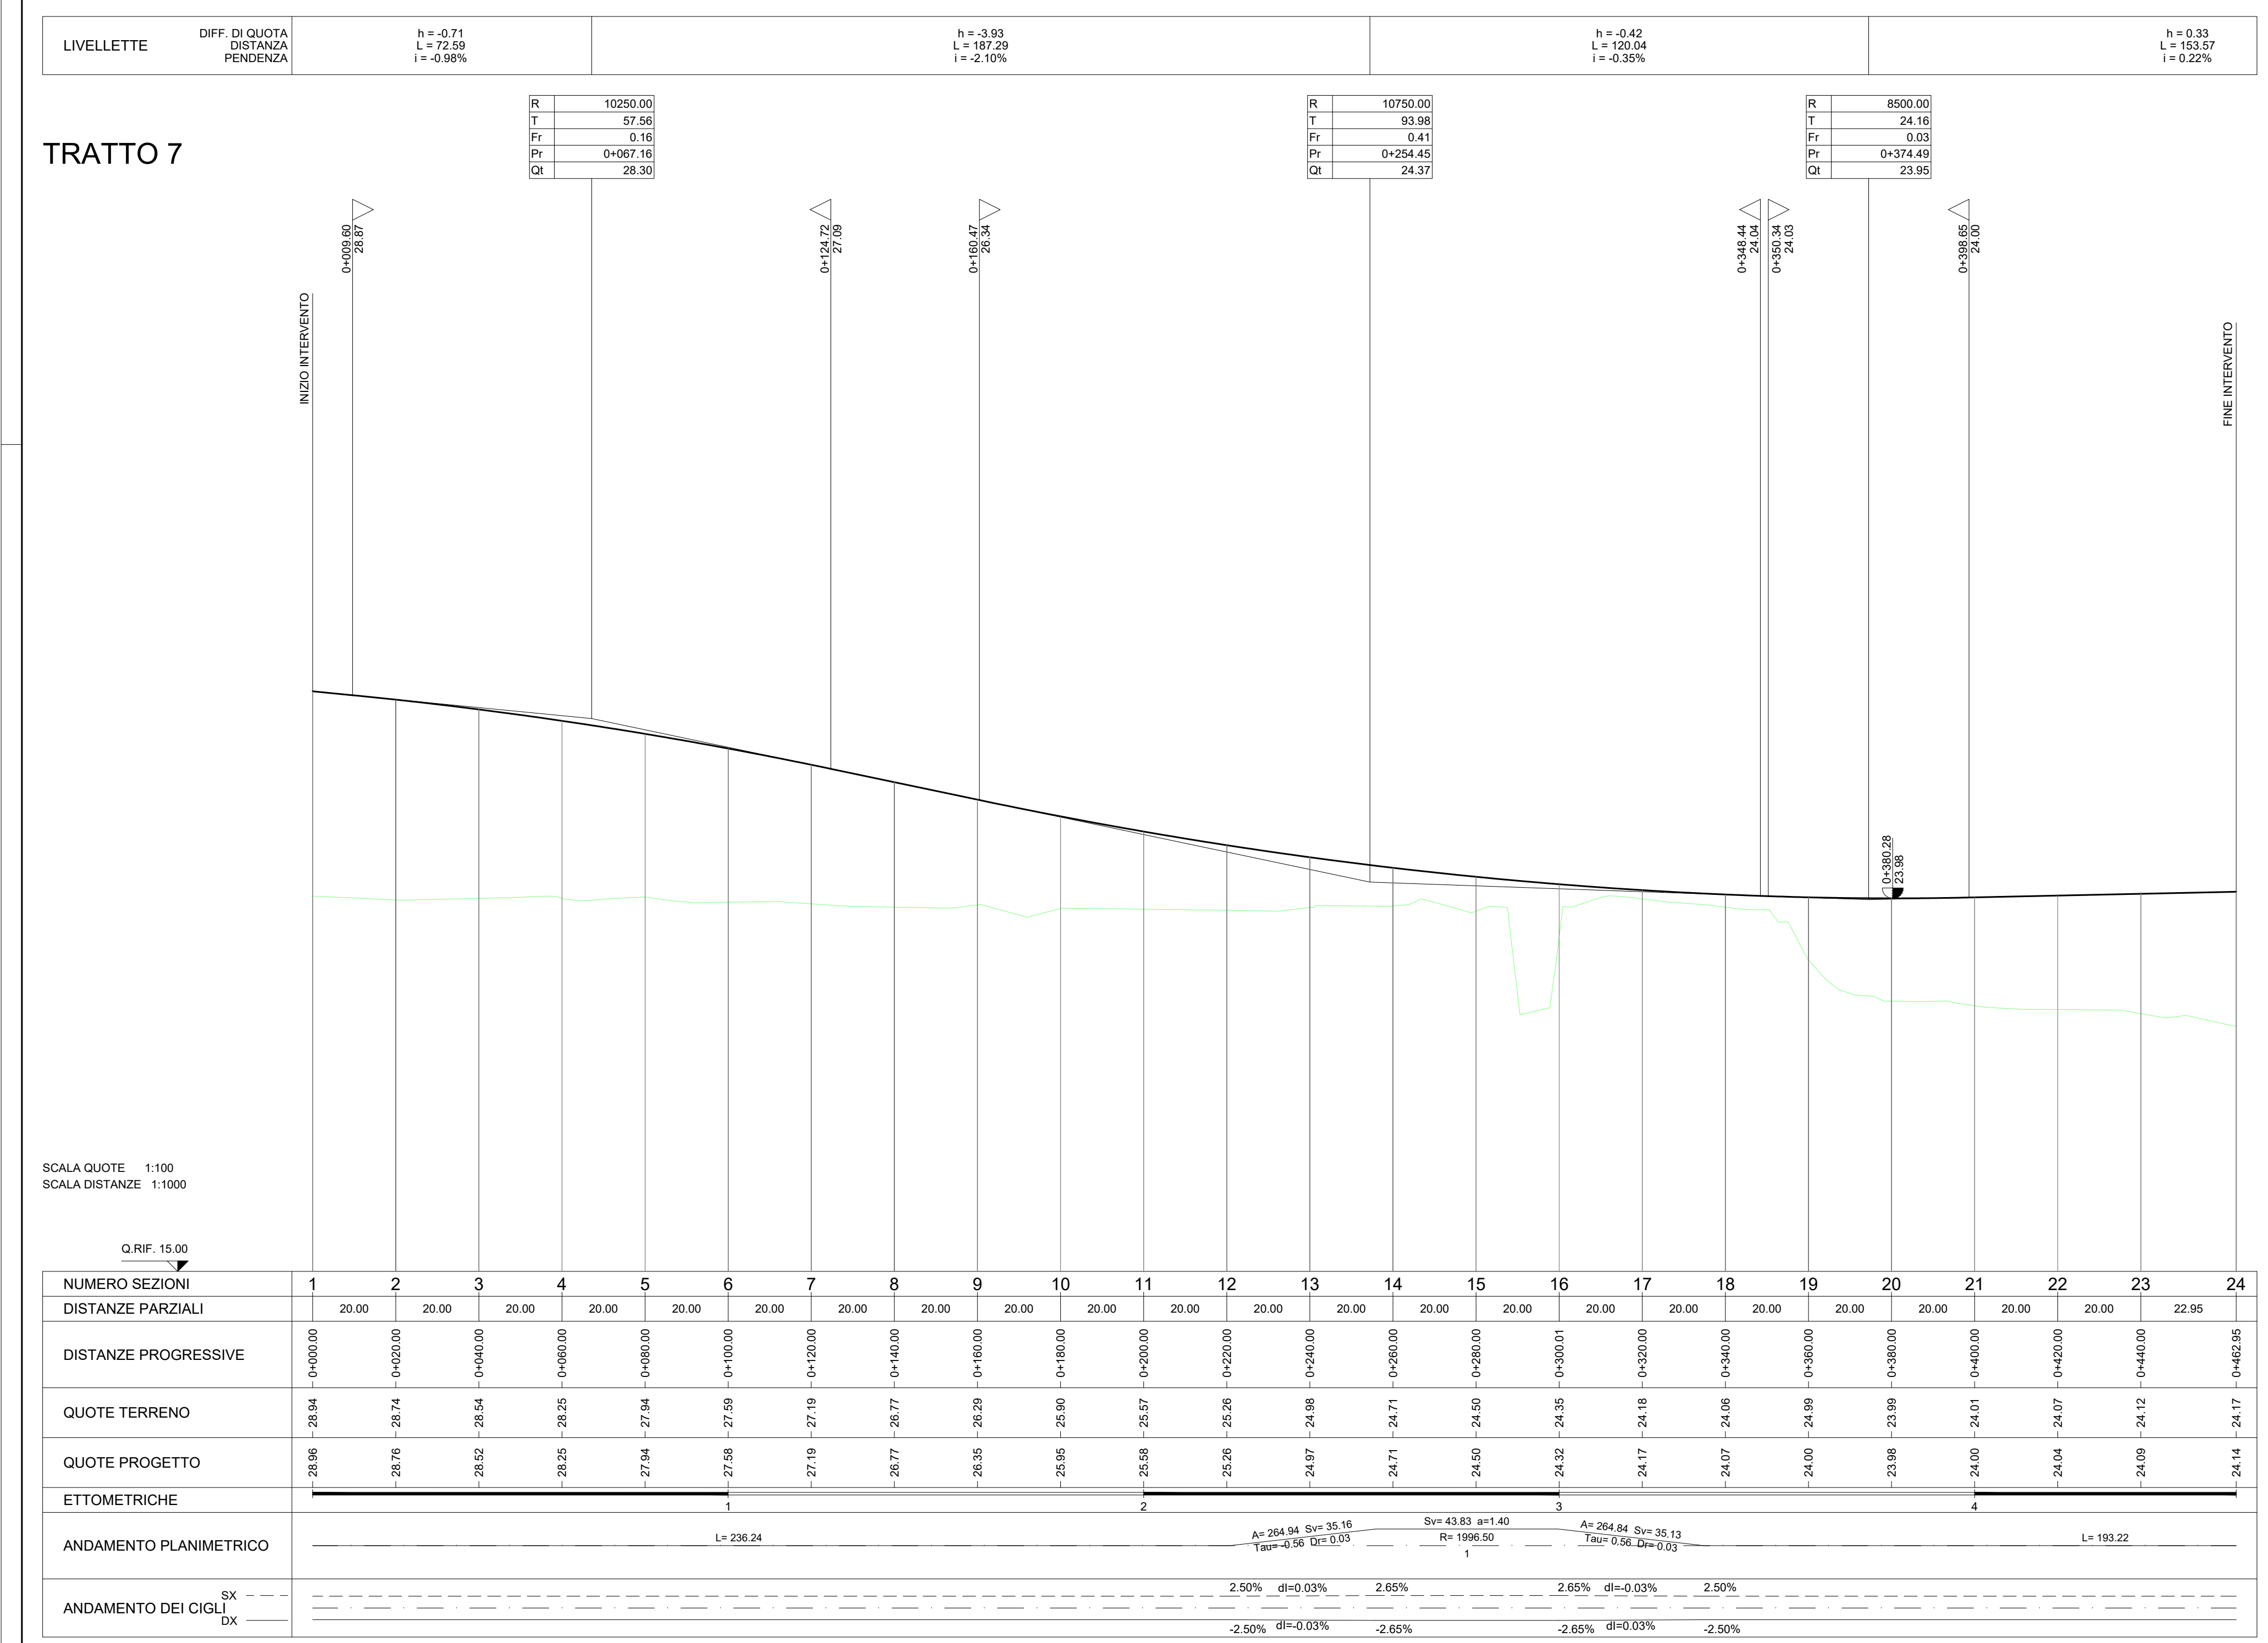

anas Direzione Progettazione e Realizzazione Lavori

A90 Svincolo Tiburtina
Intervento di potenziamento dallo svincolo "Centrale del Latte" allo svincolo A24
2ª fase funzionale

PROGETTO DEFINITIVO cod. RM 105

PROGETTAZIONE: R.T.I.: PROGIN S.p.A. (capogruppo mandataria)
CREW Cremonesi Workshop S.r.l. - TECNOSISTEM S.p.A.
ART Risorse Ambiente Territorio S.r.l. - ECOPLAME S.r.l.

RESPONSABILE INTEGRAZIONE PRESTAZIONI SPECIALISTICHE: COPIOGROUP MANDATARIA
Dot. Ing. Antonio GRIMALDI (Progin S.p.A.)

PROGETTISTA FIRMATARIO: PROGIN S.p.A. Direttore Tecnico: Dot. Ing. Lorenzo INFANTE
Dot. Ing. Lorenzo INFANTE (Progin S.p.A.)
Dot. Arch. Roberto GEMELLI (Progin S.p.A.)

RESPONSABILE STUDIO IMPATTO AMBIENTALE: Dot. Arch. Salvatore SCOPPIETTA (Progin S.p.A.)

IL GEOLOGO: Dot. Geol. Giovanni CARRA (ART Ambiente Risorse e Territorio S.r.l.)
Dot. Geol. Stefano PUGNA (Eco-Terraplan S.p.A.)

IL COORDINATORE PER LA SICUREZZA IN FASE DI PROGETTAZIONE: Dot. Arch. Claudio TURRINI
Dot. Ing. Michele Curiale (Progin S.p.A.)

VISTO IL RESPONSABILE DEL PROCEDIMENTO: art
Dot. Ing. Achille DEVIORFRANCESCHI

PROTOCOLLO: DATA: 20...

PROGETTO INFRASTRUTTURA VIABILITA' COMPLANARE ESTERNA
Tratto 7 e Tratto 7-8 - Planimetria di progetto e profilo longitudinale

CODICE PROGETTO: RM105 D20 NOME FILE: S02P500TRAPP03B REVISIONE: SCALA: 1:1000

REV.	DESCRIZIONE	DATA	REDATTO	VERIFICATO	APPROVATO
B	Emissione a seguito istruttoria ANAS	Novembre 2021	BRACCI	VILLOTTA	INFANTE
A	Prima emissione	Giugno 2021	BRACCI	VILLOTTA	INFANTE