


TABELLA CURVE		TABELLA CLOTIDI	
C	= CENTRO CURVA	A	= PARAMETRO DELLA CLOTIDE
V	= VERTICE ESTERNO	Sv	= LUNGHEZZA DELLA CLOTIDE
R	= RAGGIO DI CURVATURA	L	= SCORSAMENTO DELLA CURVA
A	= ARCO AL CENTRO	TL	= TANGENTE LUNGA
T	= TANGENTE	TK	= TANGENTE CORTA
Sv	= SVILUPPO SETTORE CIRCOLARE		

TABELLA RETTIFILI	
Lrett	Lunghezza
Az	Azimut

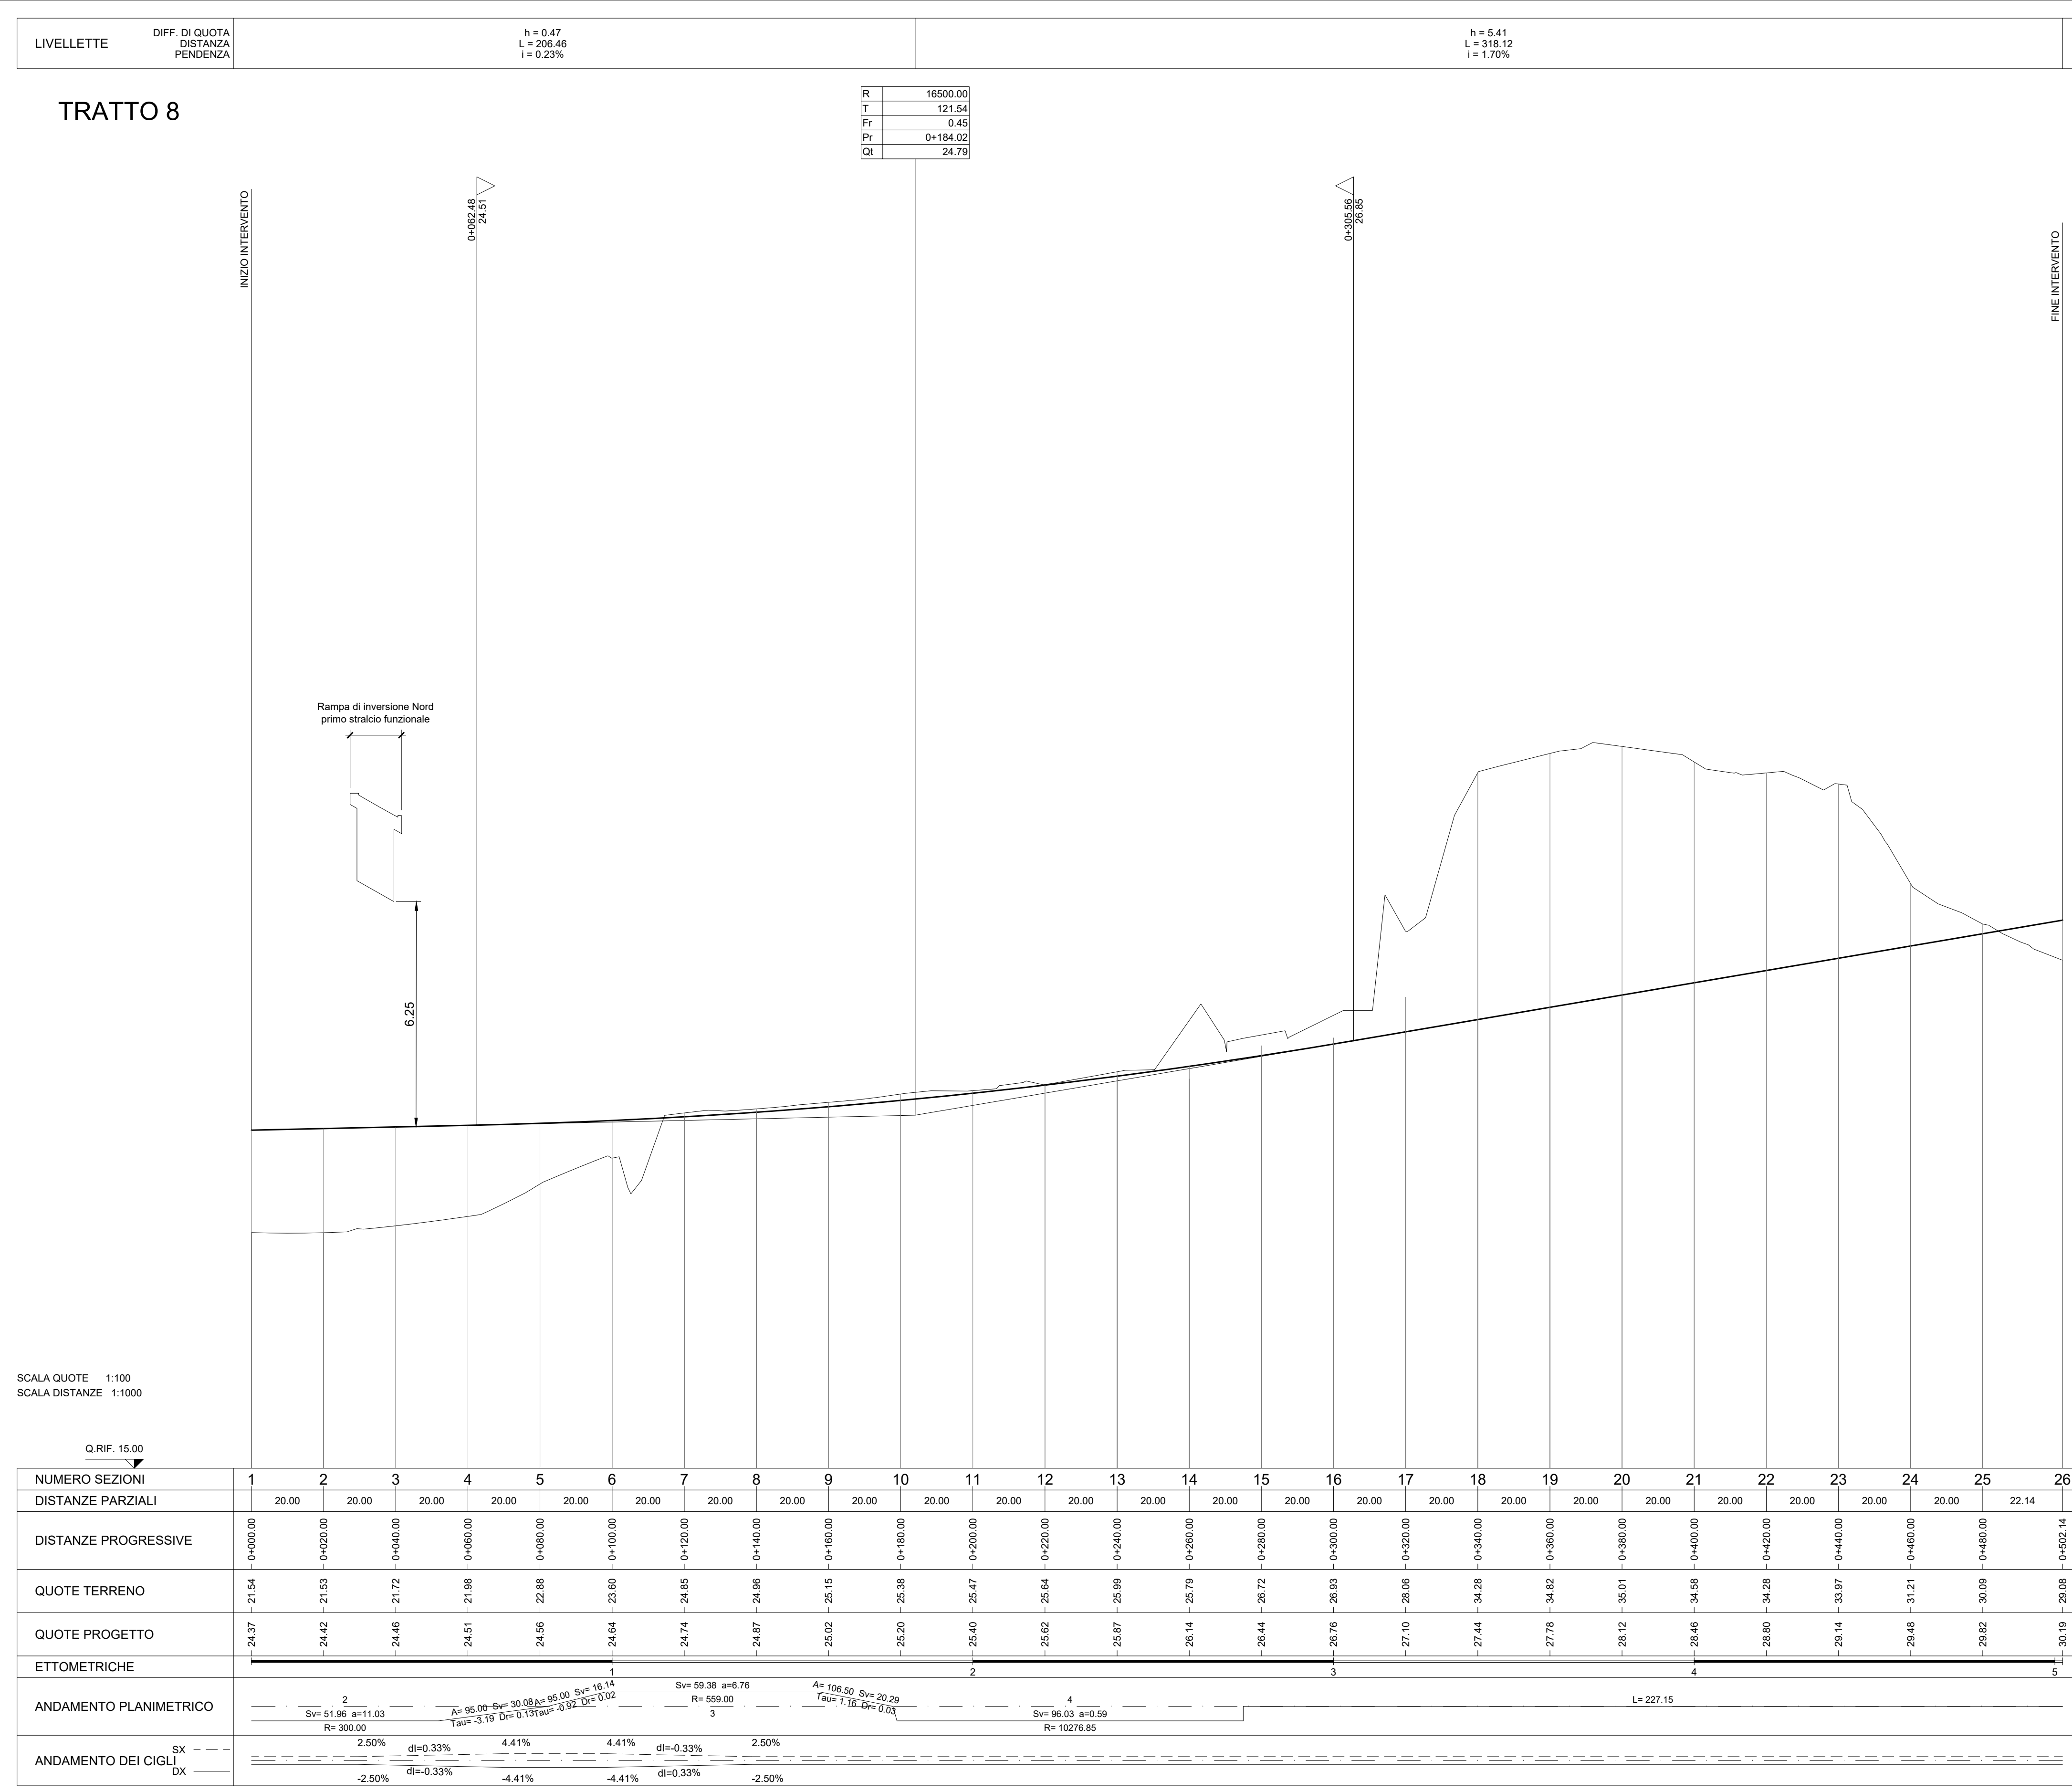

**anas** Direzione Progettazione e Realizzazione Lavori

**A90 Svincolo Tiburtina**  
Intervento di potenziamento dallo svincolo "Centrale del Latte" allo svincolo A24  
2ª fase funzionale

**PROGETTO DEFINITIVO** codRM 105

PROGETTAZIONE: R.T.I.: PROGIN S.p.A. (capogruppo mandataria)  
CREW Cremonesi Workshop S.r.l. - TECNOSISTEM S.p.A.  
ART Risorse Ambiente Territorio S.r.l. - ECOPLAME S.r.l.

PROGETTISTA FIRMATARIO: Dott. Ing. Lorenzo INFANTE (Progin S.p.A.)  
RESPONSABILE STUDIO IMPATTO AMBIENTALE: Dott. Arch. Salvatore SCOPPIETTA (Progin S.p.A.)  
IL GEOLOGO: Dott. Geol. Giovanni CARRA (ART Ambiente Risorse e Territorio S.r.l.)  
IL COORDINATORE PER LA SICUREZZA IN FASE DI PROGETTAZIONE: Dott. Ing. Michele Curiale (Progin S.p.A.)

PROGETTO INFRASTRUTTURA  
VIABILITA' COMPLANARE ESTERNA  
Tratto 8 - Planimetria di progetto e profilo longitudinale

REVISIONE	DATA	REDAITTO	VERIFICATO	APPROVATO	
B	Emissione a seguito istruttoria ANAS	November 2021	BRADICE	VIOLTA	INFANTE
A	Prima emissione	Giugno 2021	BRADICE	VIOLTA	INFANTE