

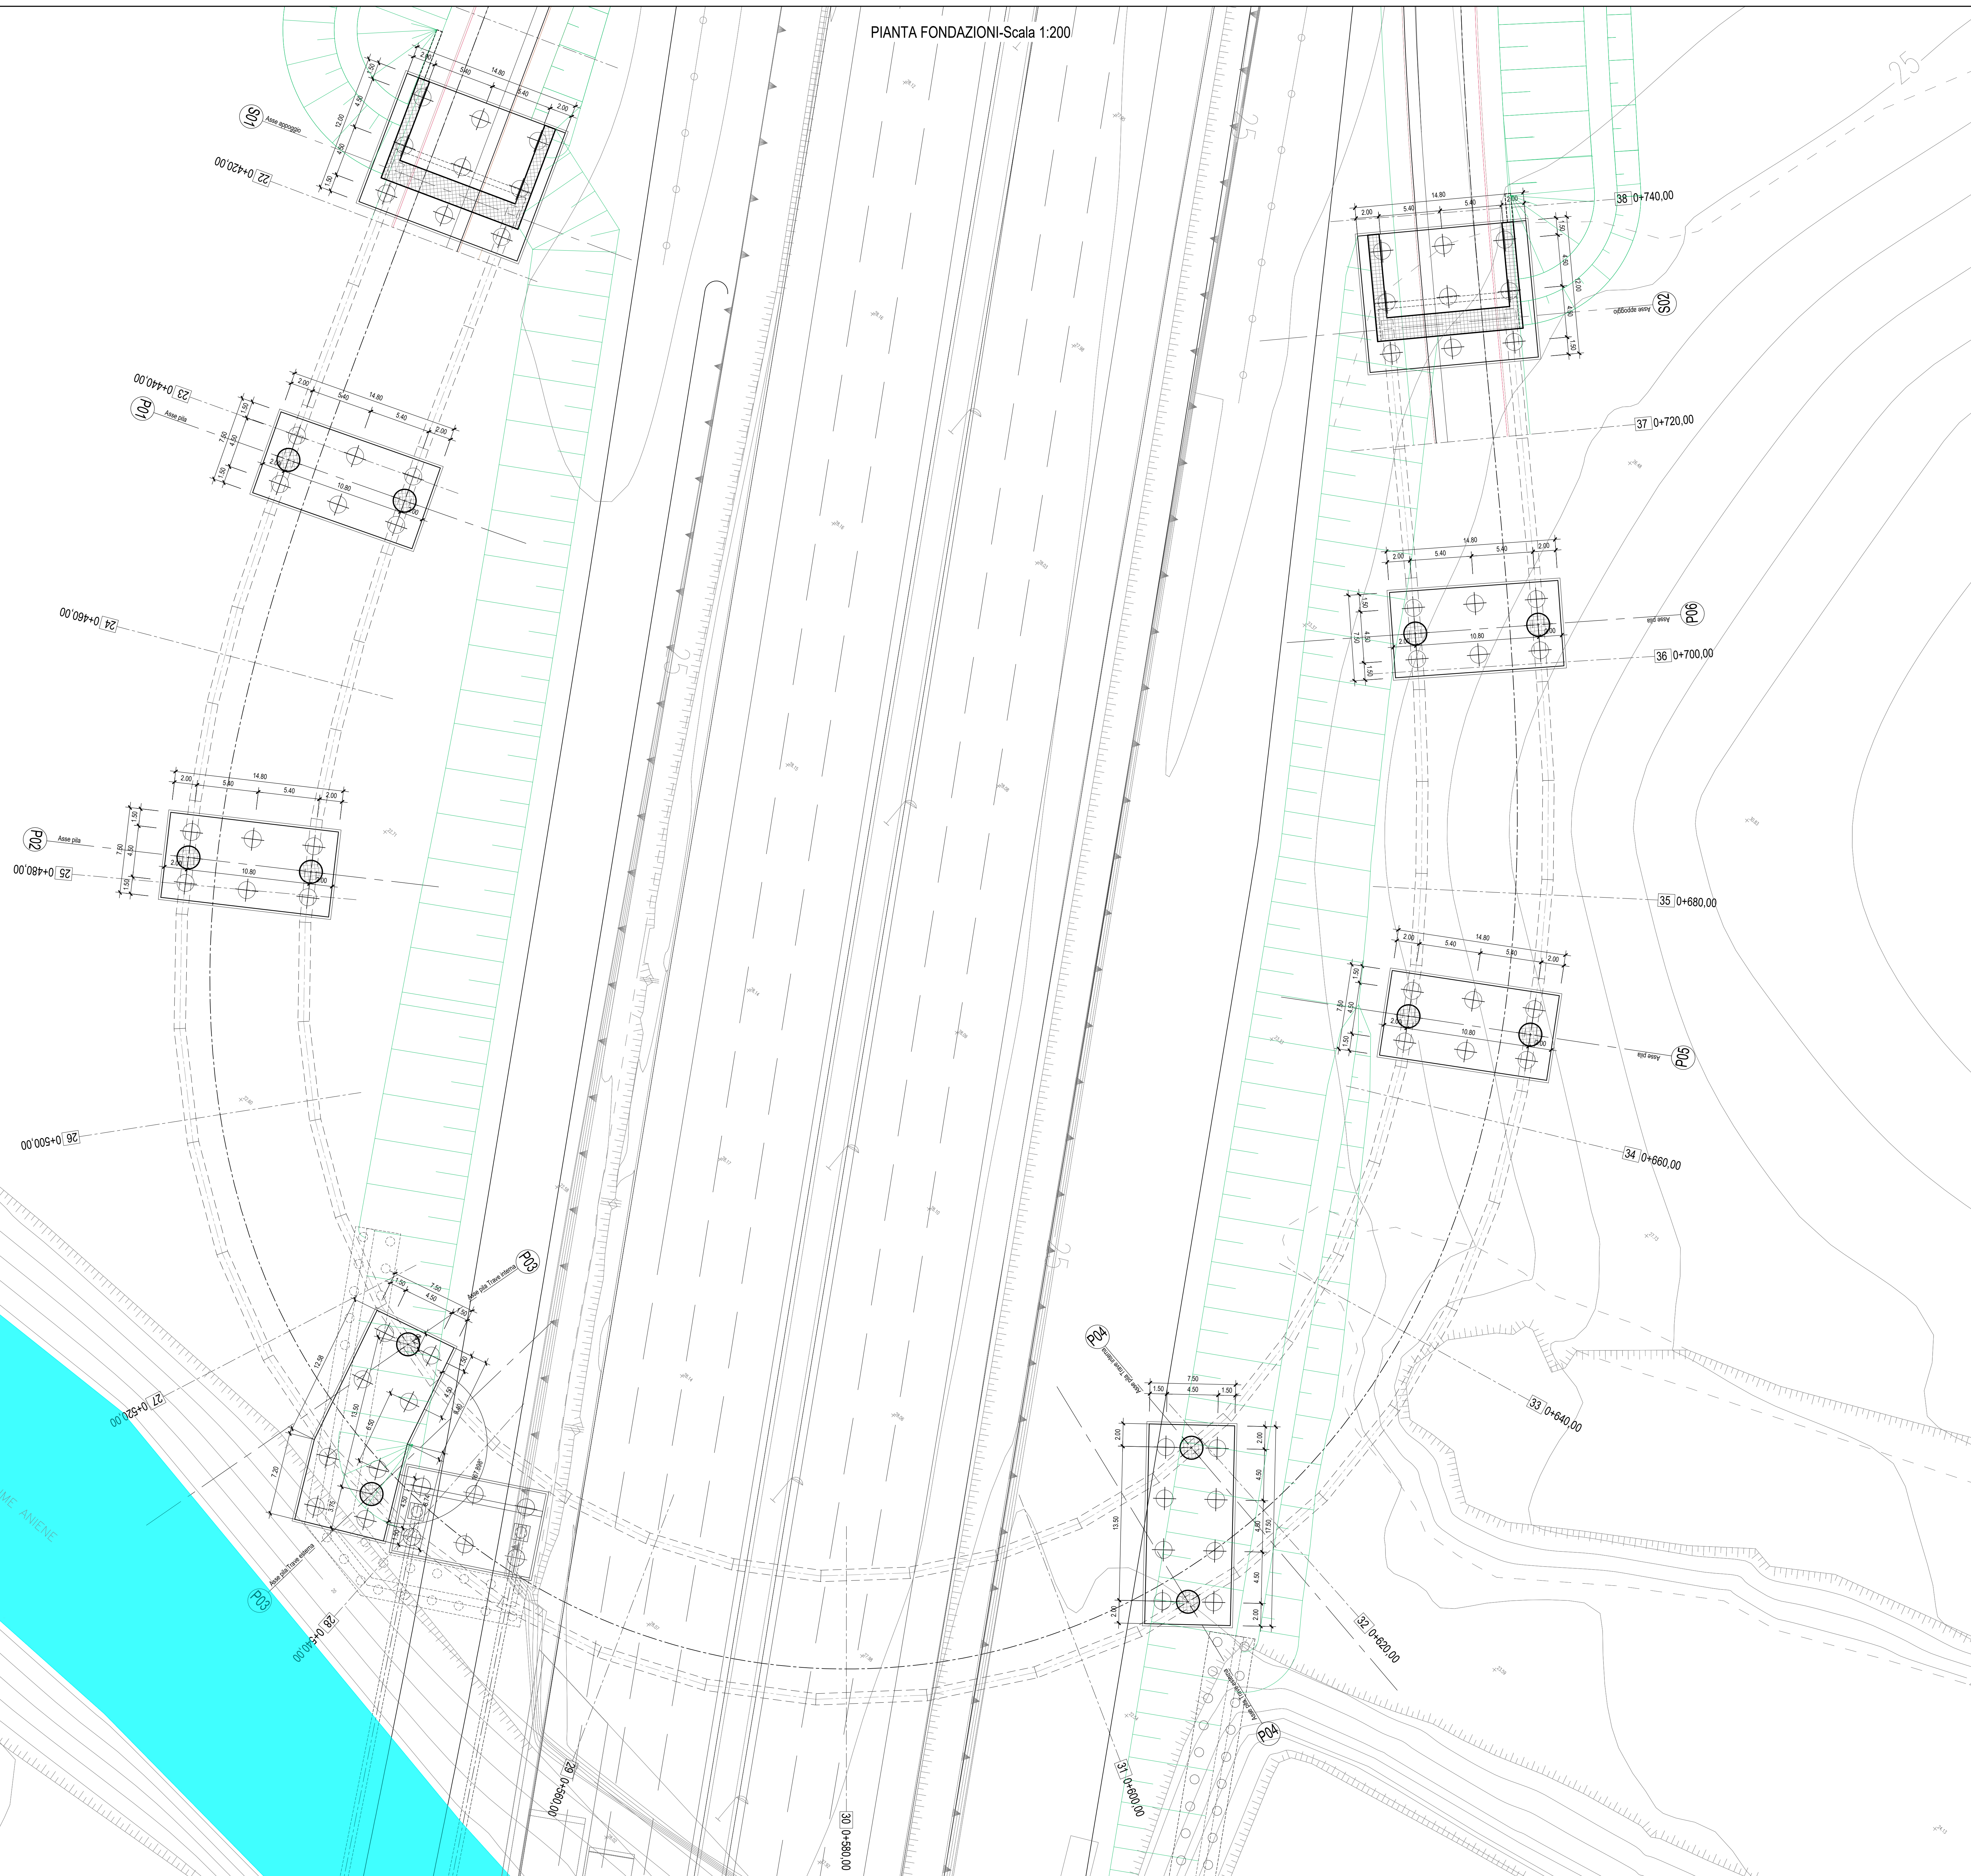
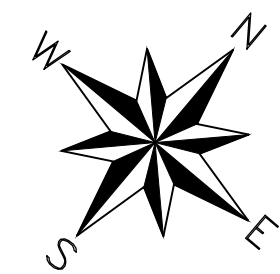



PIANTA FONDAZIONI-Scala 1:200

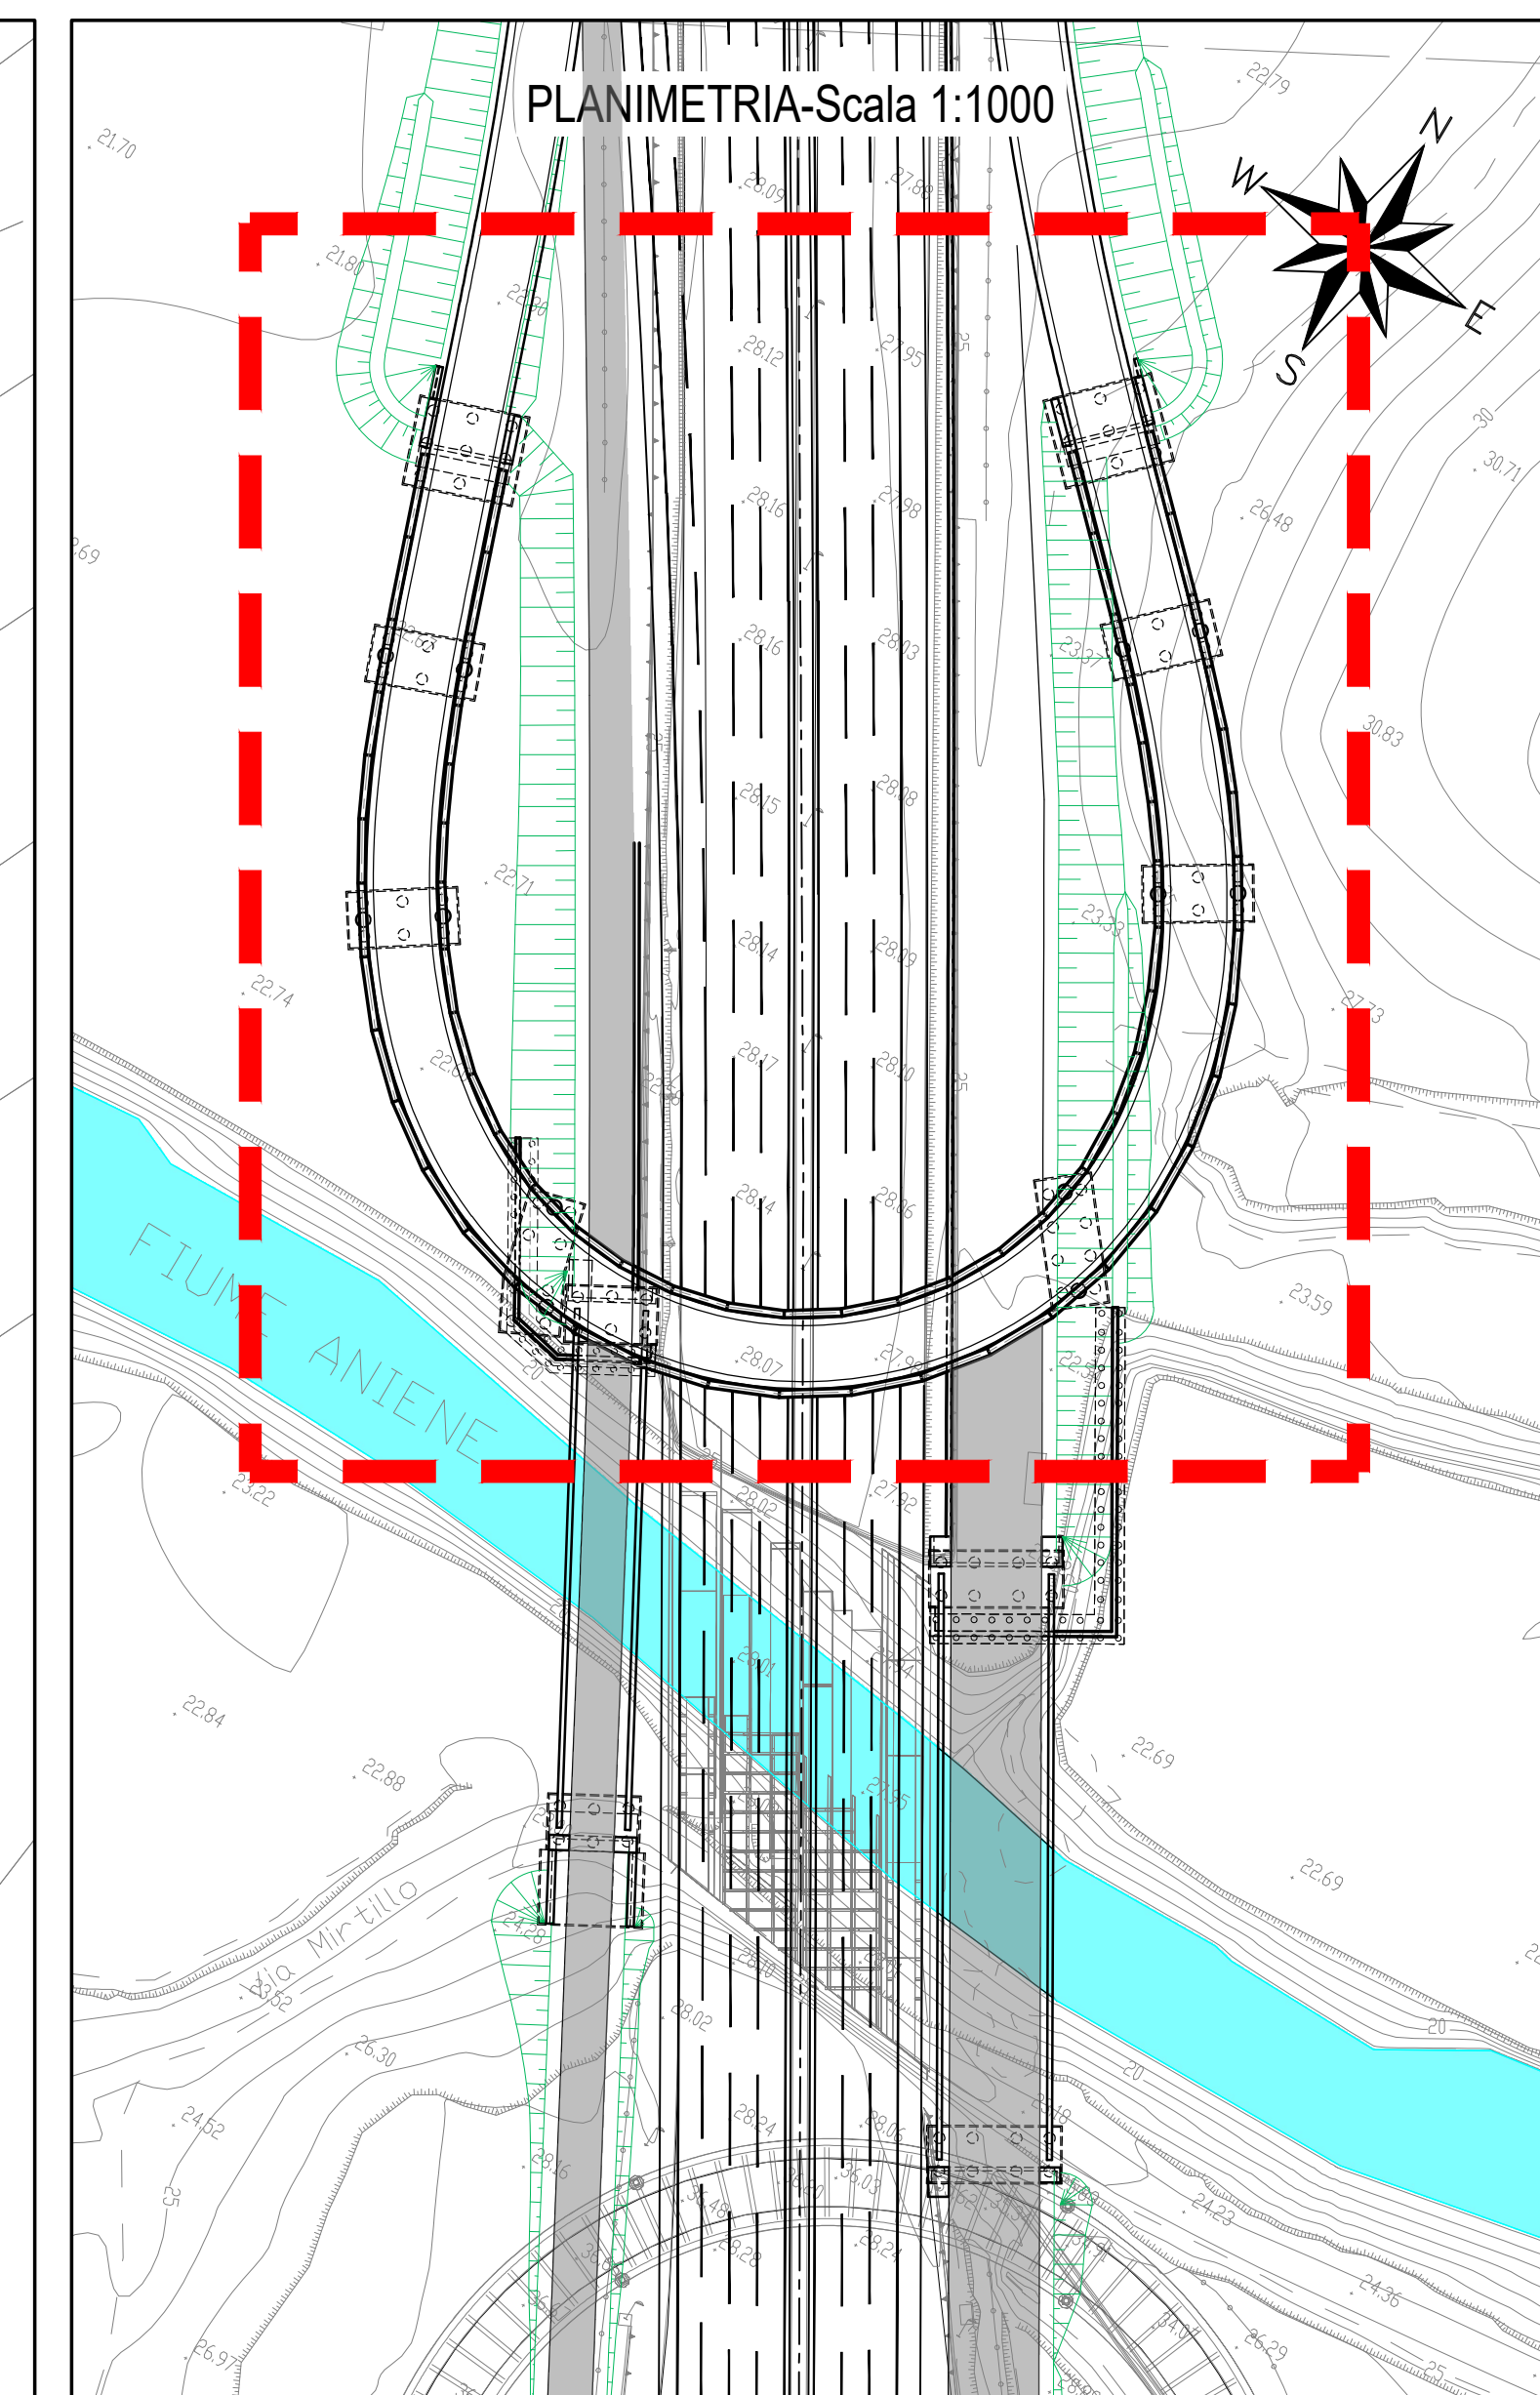

PLANIMETRIA-Scala 1:1000

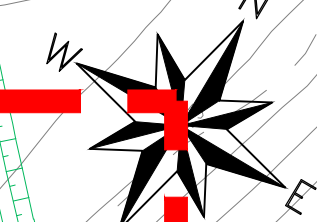

SEZIONE TRASVERSALE TIPO-Scala 1:100

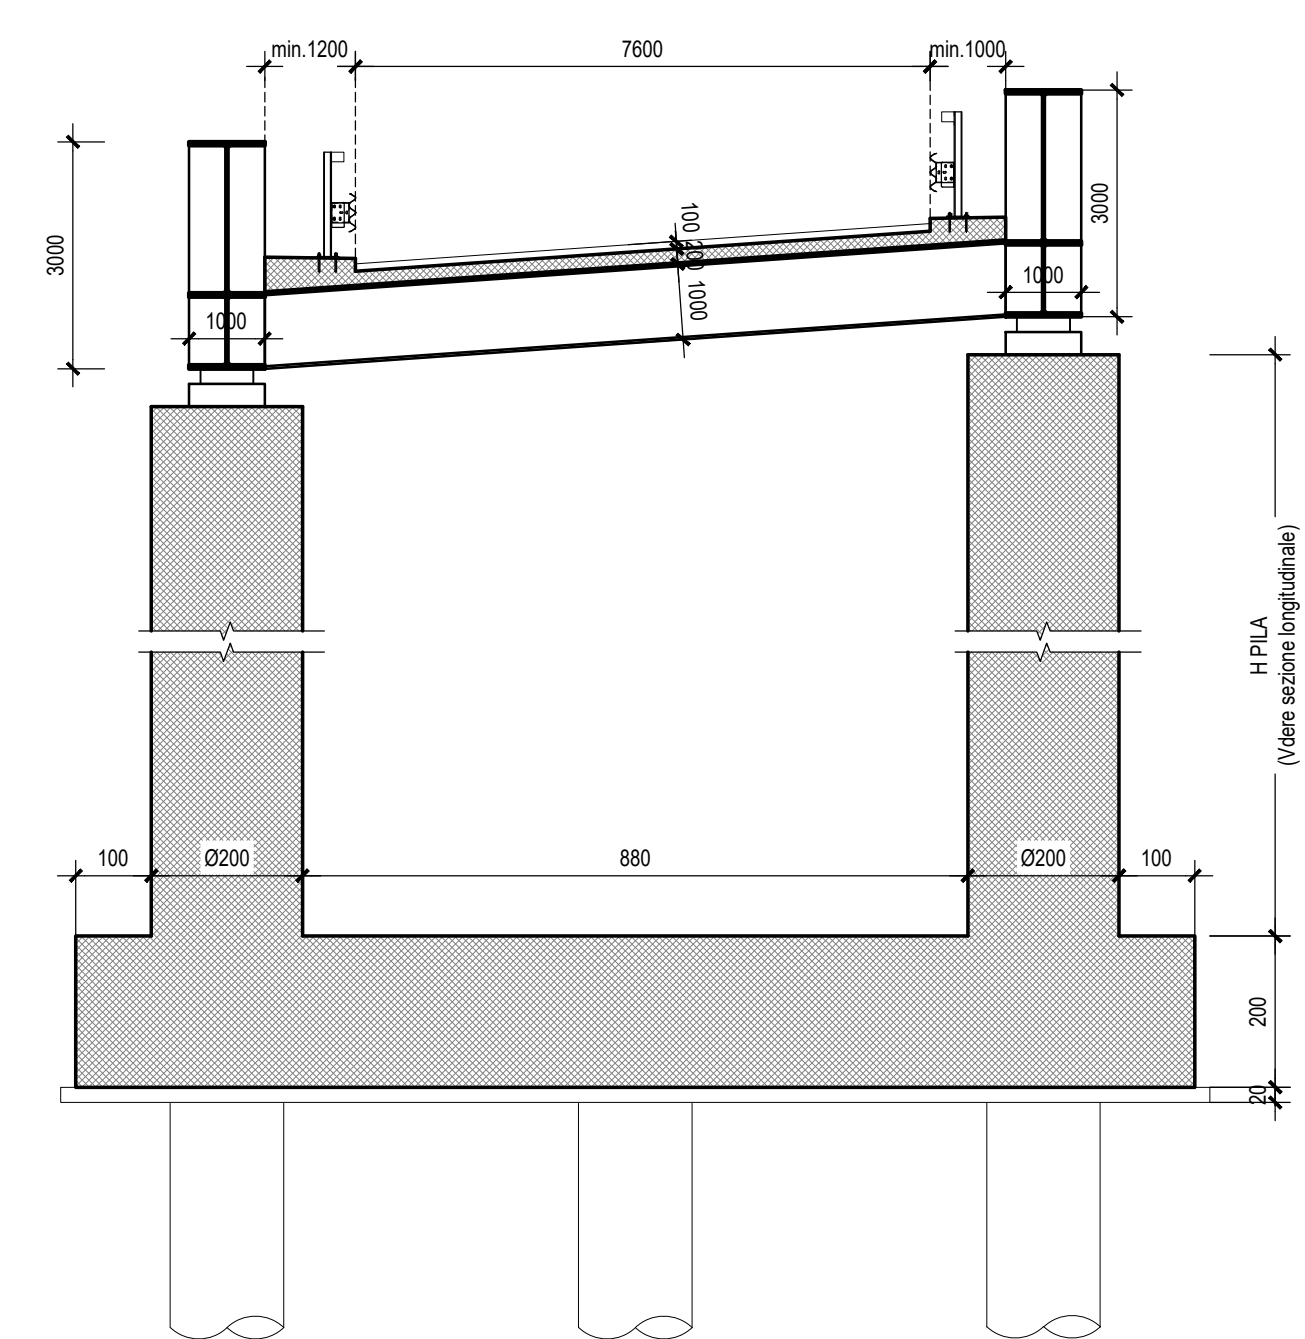

anas *Compartimento della Viabilità per il Lazio*

A90 Svincolo Tiburtina
Intervento di potenziamento dallo svincolo
"Centrale del Latte" allo svincolo A24
2^a fase funzionale

PROGETTO DEFINITIVO

PROGETTAZIONE: R.T.I.: PROGIN S.p.A. (capogruppo mandataria)
CREW Cremonesi Workshop S.r.l. - TECNOSISTEM S.p.A.
ART Risorse Ambiente Territorio S.r.l. - ECOPLAME S.r.l.

RESPONSABILE INTEGRAZIONE PRESTAZIONI SPECIALISTICHE: **CAPOGRUPPO MANDATARIA:**
Dot. Ing. Antonio GEMALDI (Progn S.p.A.) **PROGETTAZIONE:** **CREW** **TECNOSISTEM**
Dot. Geol. Giovanni CARRA (ART Ambiente Risorse e Territorio S.r.l.) **PROGIN**
Dot. Ing. Michele Curiale (Progn S.p.A.) **MANDANT:**
Dot. Arch. Claudia TURRINI **MANDANTE:**
Dot. Ing. Achille Devidalancoschi **ART** **ECOPLAME**
Dot. Ing. Ivano PRESIA **ECOPLAME**
Dot. Arch. Pasquale PISANO

IL GEOLOGO: **IL COORDINATORE PER LA SICUREZZA IN FASE DI PROGETTAZIONE:**
Dot. Ing. Achille Devidalancoschi

VISTO IL RESPONSABILE DEL PROCEDIMENTO:

PROTOCOLLO DATA 201...

OPERE D'ARTE MAGGIORI
VI03 - CAVALCAVIA RAMPA INVERSIONE SUD
Pianta fondazioni

CODICE PROGETTO	NOME FILE	REVISIONE	SCALA
DPI RM105 D20	T00V03STRPLO2A	A	1:200
CODICE ILAB	T00V03STRPLO2		

A	Prima emissione	06/2021	Perino	Grimaldi R.	Wforte
REV.	DESCRIZIONE	DATA	REDATTO	VERIFICATO	APPROVATO